DOCUMENTI DI RIFERIMENTO	N.
8° TRONCO-PLANIMETRIA CATASTALE 1:2000	10-LB-VE-81860

TAPPO DI CHIUSURA TERMORESTRINGENTE PER TUBO DI PROTEZIONE

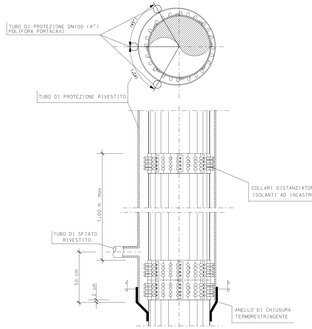

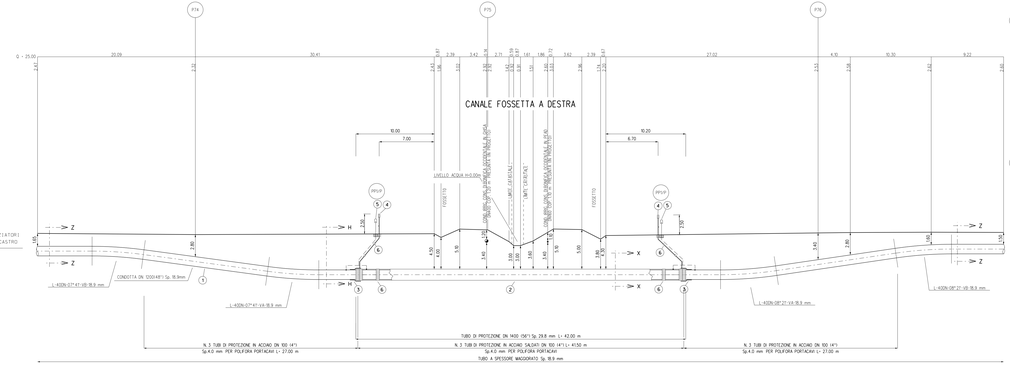

SEZIONE A - B scala 1:200

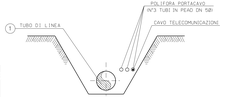

SEZIONE Z-Z (SCAVO A CIELO APERTO)

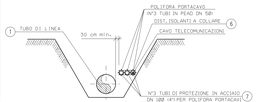

SEZIONE H-H (SCAVO A CIELO APERTO)

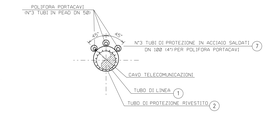

SEZIONE X-X (TRIVELLAZIONE)

TABELLA DELLE ANNOTAZIONI

1	Tubo di acciaio grado L450 MB DN 1200 (48") DT.18.4.3 mm Sp. MAGGIORATO Sp. 18.9 mm costruito secondo tab. GASD A.01.01.51 u.e. rivestimento in Polietilene Sp. 3.2 mm	
2	Tubo di protezione in acciaio per guaste L450 MB DN 1400 (56") Sp. 29.8 mm costruito secondo tab. GASD A.01.04.01 u.e.	42.00 m
3	Anello di chiusura termorestringente DN 1200 (48") x DN 1400 (56") costruito secondo tab. GASD A 09.02.11 u.e.	n. 2
4	Apparecchiatura di sfiato e presa di segnalazione fuga gas costruito secondo tab. GASD A.09.06.02 u.e.	n. 2
	Tubo di sfiato in acciaio DN 80 (3") Sp. 2.9 mm costruito secondo tab. GASD A.01.03.01 u.e.	10.00 m
5	Punto di misura dP.C. in cassetta piantata tab. GASD A.07.01.05), con n°1 impianto PP/VP tab. GASD B.02.08.01.03).	n. 2
6	Distanziatori isolanti a colare con fissaggio ad incastro tubo di sfiato e spurgo DN 80 (3") anelli	n. 4
	tubo di linea DN 1200 (48") anelli	n. 45
	tubo di protezione in acciaio per poliflora portacavo DN 100 (4") anelli	n. 81
7	Tubo di protezione in acciaio DN 100 (4") Sp. 4.0 mm per poliflora portacavi	286.50 m

N.B.:
PRIMA DI PROCEDERE CON L'ESECUZIONE DEGLI SCAVI DEL METANODOTTO
E' NECESSARIO ACCERTARE L'ESATTA UBICAZIONE PLANO-ALTIMETRICA DI
TUTTI I SERVIZI INTERATTI INTERFERENTI

L'INDAGINE ANDRA' SVOLTA MEDIANTE L'ESECUZIONE DI SAGGI A MANO
ED ALLA PRESENZA DI RAPPRESENTANTI DELL'ENTE PROPRIETARIO

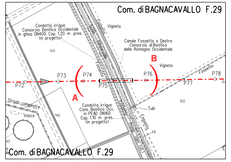

STRALCIO PLANIMETRICO 1:2000
COMUNE DI BAGNACAVALLO F.29

COROGRAFIA 1:10000
Foglio CTR 223093

Rev.	DATA	DESCRIZIONE	ELABORATO	VERIFICATO	APPROVATO
6	30/05/23	EMISSIONE PER VALUTAZIONE DEL PROGETTO AI SENSI DEL D.P.R. 1 AGOSTO 2011 N.151	V.PIRRERA	P.MARCHETTI	V.BRUNI
5	18/08/22	AGGIORNAMENTO EMISSIONE PER APPALTO	V.PIRRERA	P.MARCHETTI	V.BRUNI
4	01/06/22	EMISSIONE PER APPALTO	D.PASQULIARDI	MARCHETTI	V.BRUNI
3	24/11/21	EMISSIONE PER COMMENTI P.E.	G.GRIGORIN	F.FERRINI	V.BRUNI
2	15/11/12	REMISSIONE PER PERMESSI	A.BRUNI	F.FERRINI	V.BRUNI
1	15/05/08	EMISSIONE PER "PARERE DI CONFORMITA' SUL PROGETTO" D.M. 14/05/98	M. PIRLVESI	F. FERRINI	V.BRUNI
0	16/05/08	EMISSIONE PER PERMESSI	L.ZANNA	F. FERRINI	V.BRUNI

Firmato digitalmente da

Rocco Vincenzo Monaco

CN = Monaco
Rocco Vincenzo
C = IT

PROGETTISTA: Snam Tecnoprogetti S.p.A. — techfem

Ref. TCN_CTC_RR-DW-3645-B1

COMMESSA: NG R/22258/LB1 — CODICE TECNICO: 21350

METANODOTTO SESTINO - MINERBIO
8° TRONCO RAVENNA (Fiume Lamone) - ALFONSINE
DN 1200 mm (48"), DP75 bar

DIS. N. 10-LB-9E-81816

REVISIONE 6

ATTRAVERSAMENTO CANALE FOSSETTA A DESTRA

FG 1 DI 1

SCALA 1:200

TEN ITALY SOLUTIONS S.p.A. - SOHO ROMA - Viale Castrato delle Magliana,68