




SEZIONE TIPO SISTEMAZIONE MURO

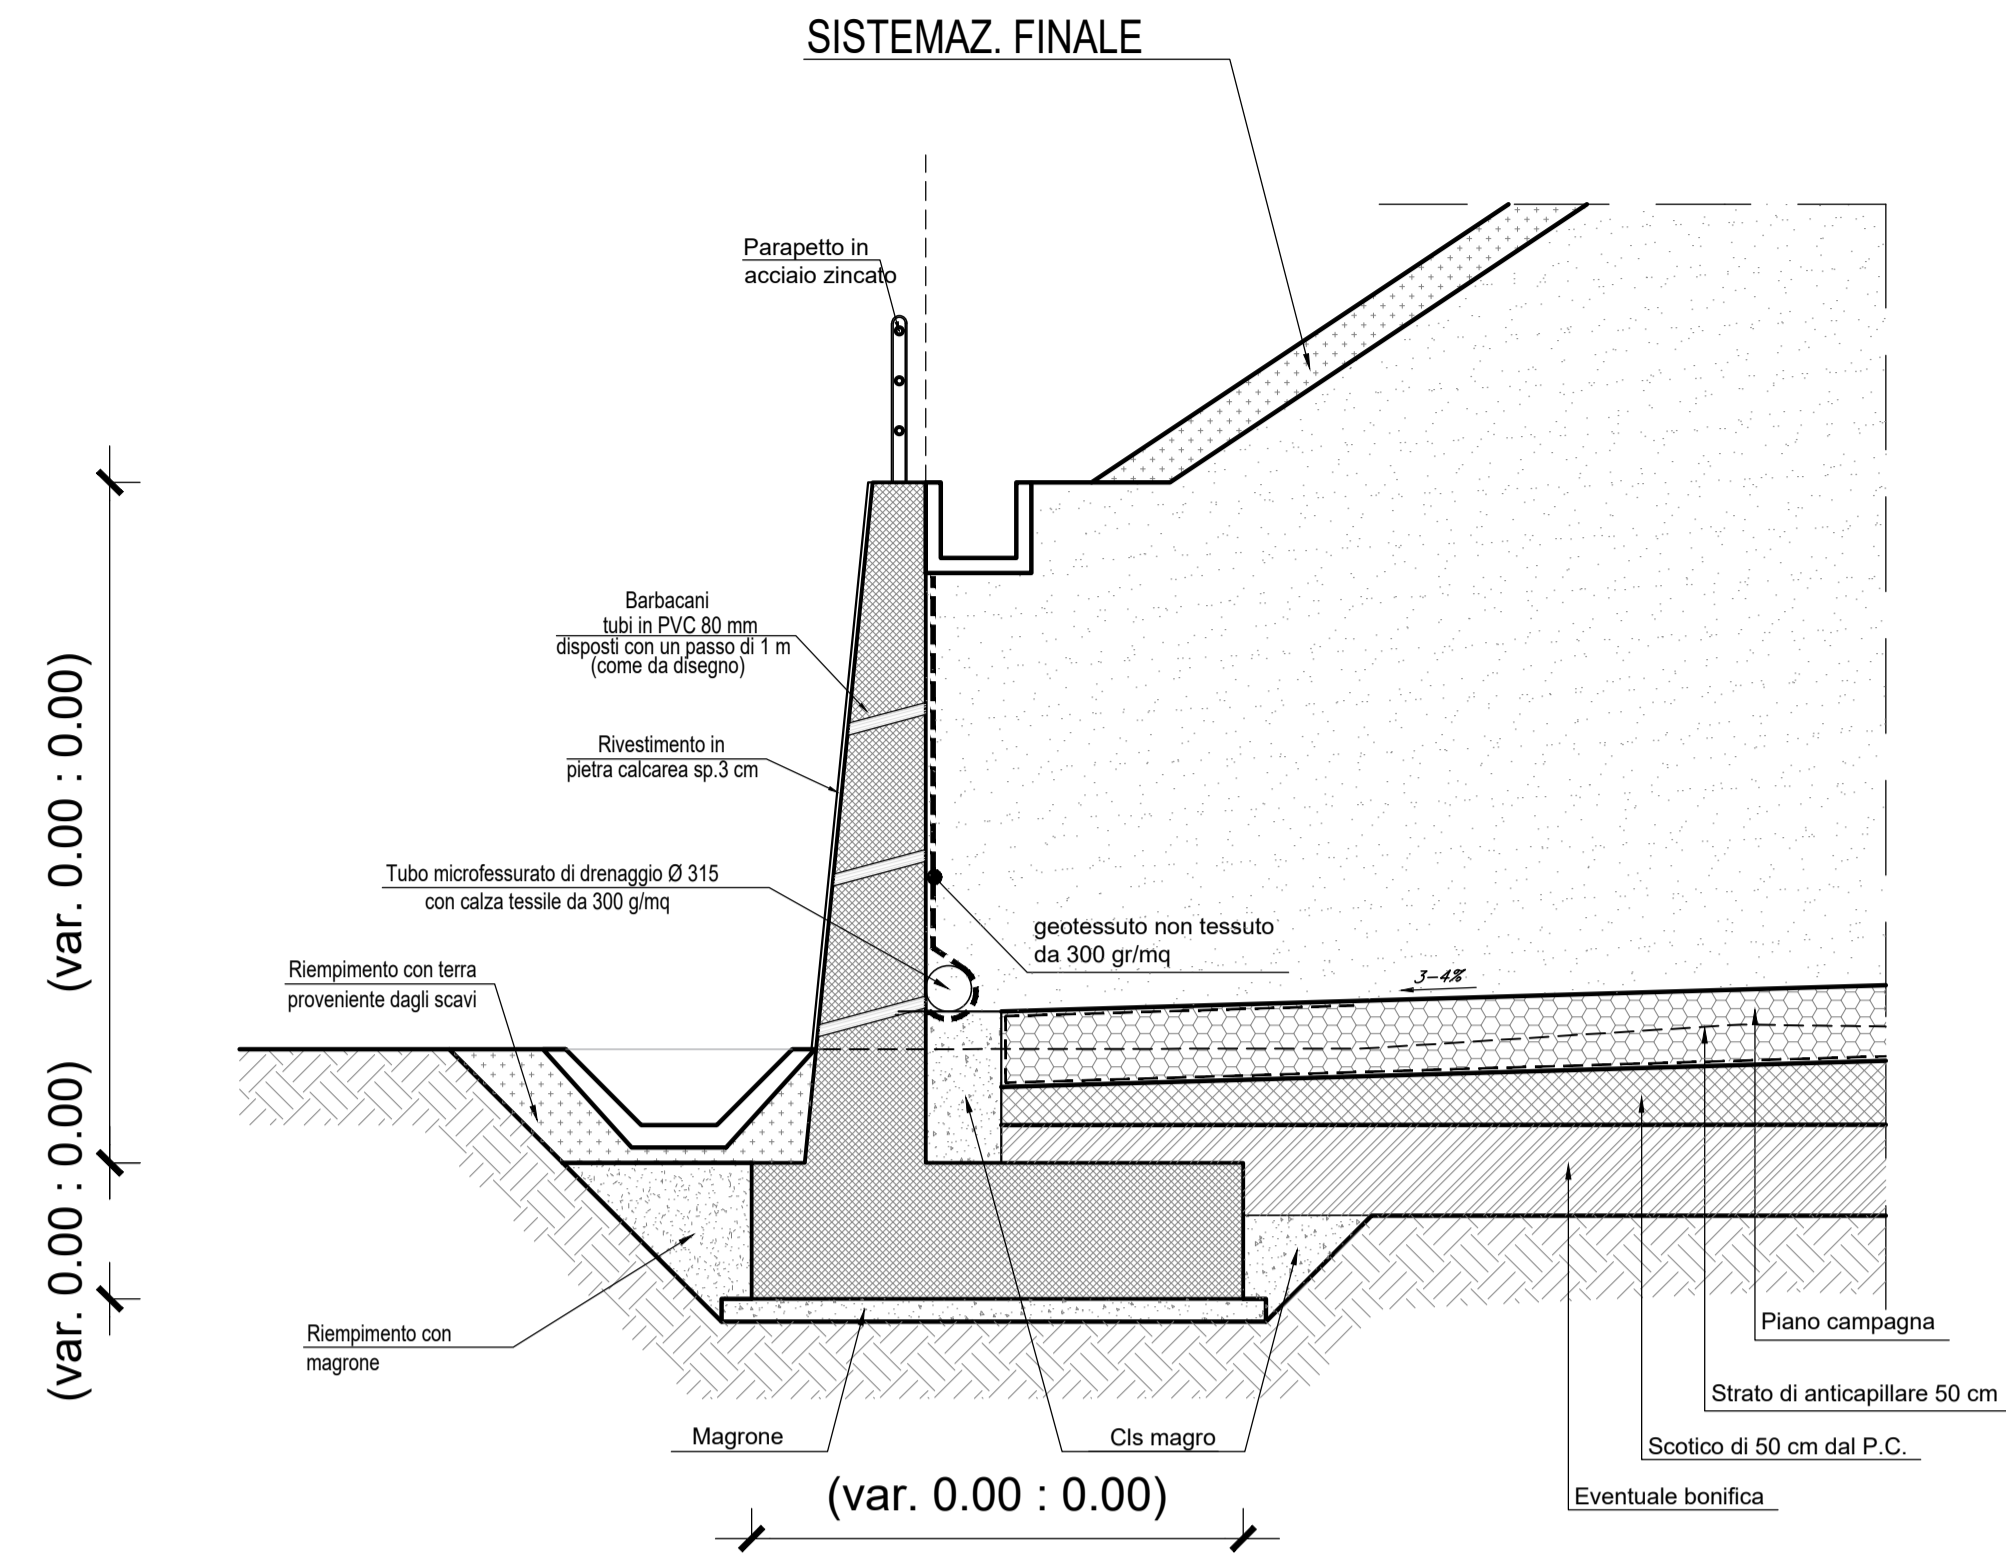


SEZIONE TIPO SISTEMAZIONE MURO

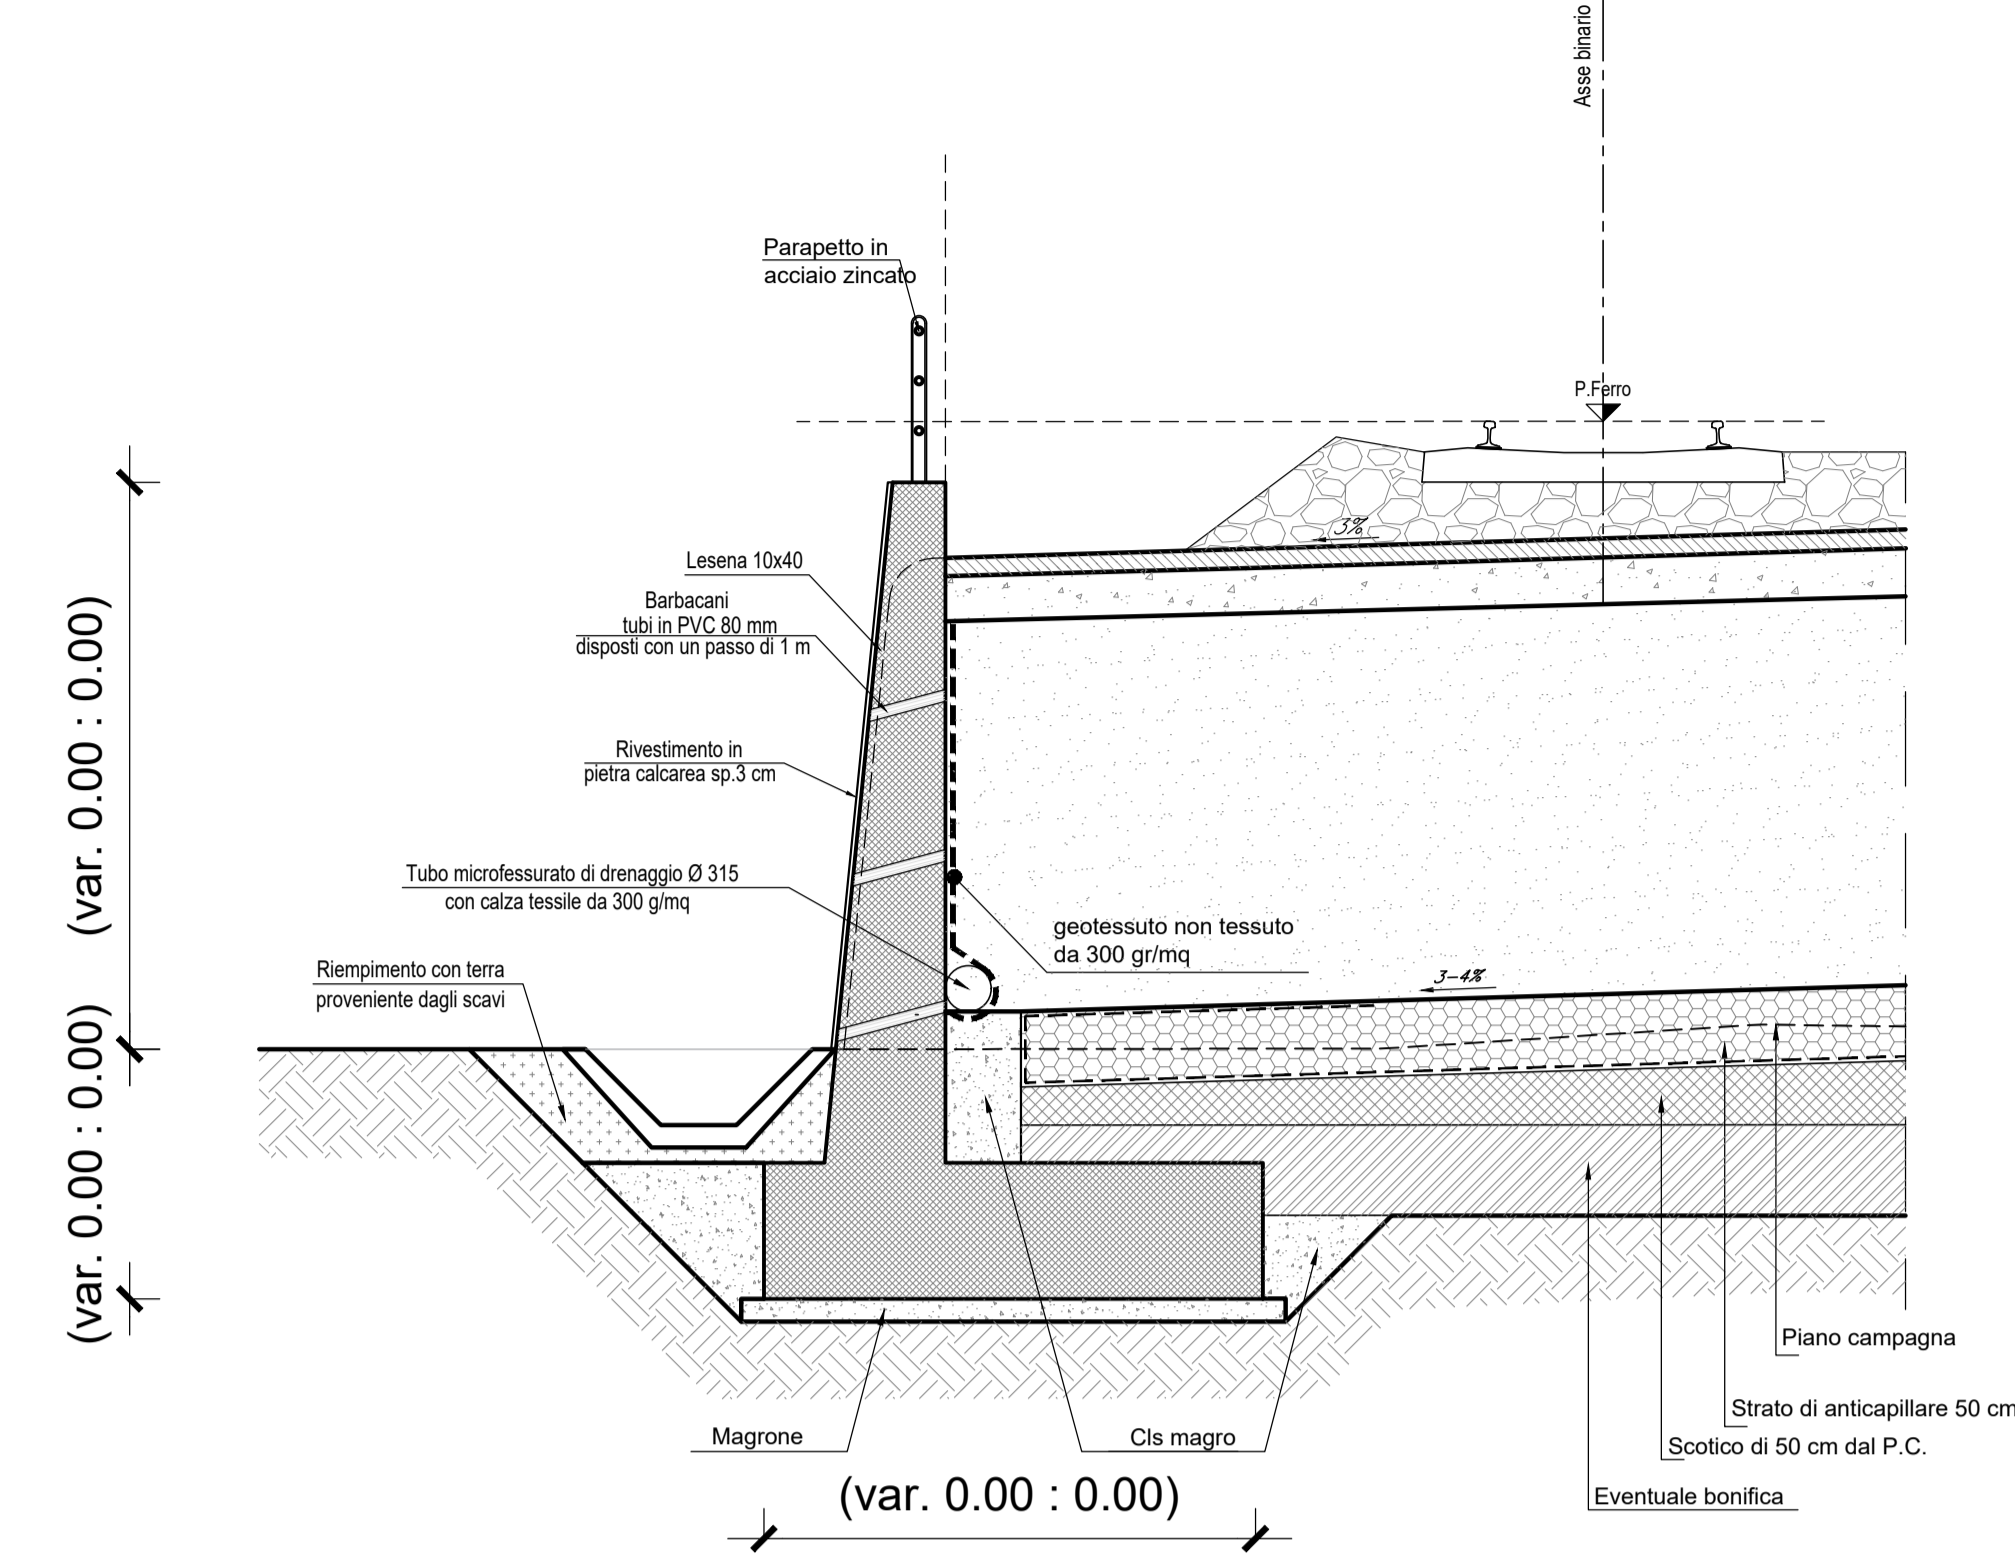


SEZIONE TRASVERSALE TIPO MURO A "U"

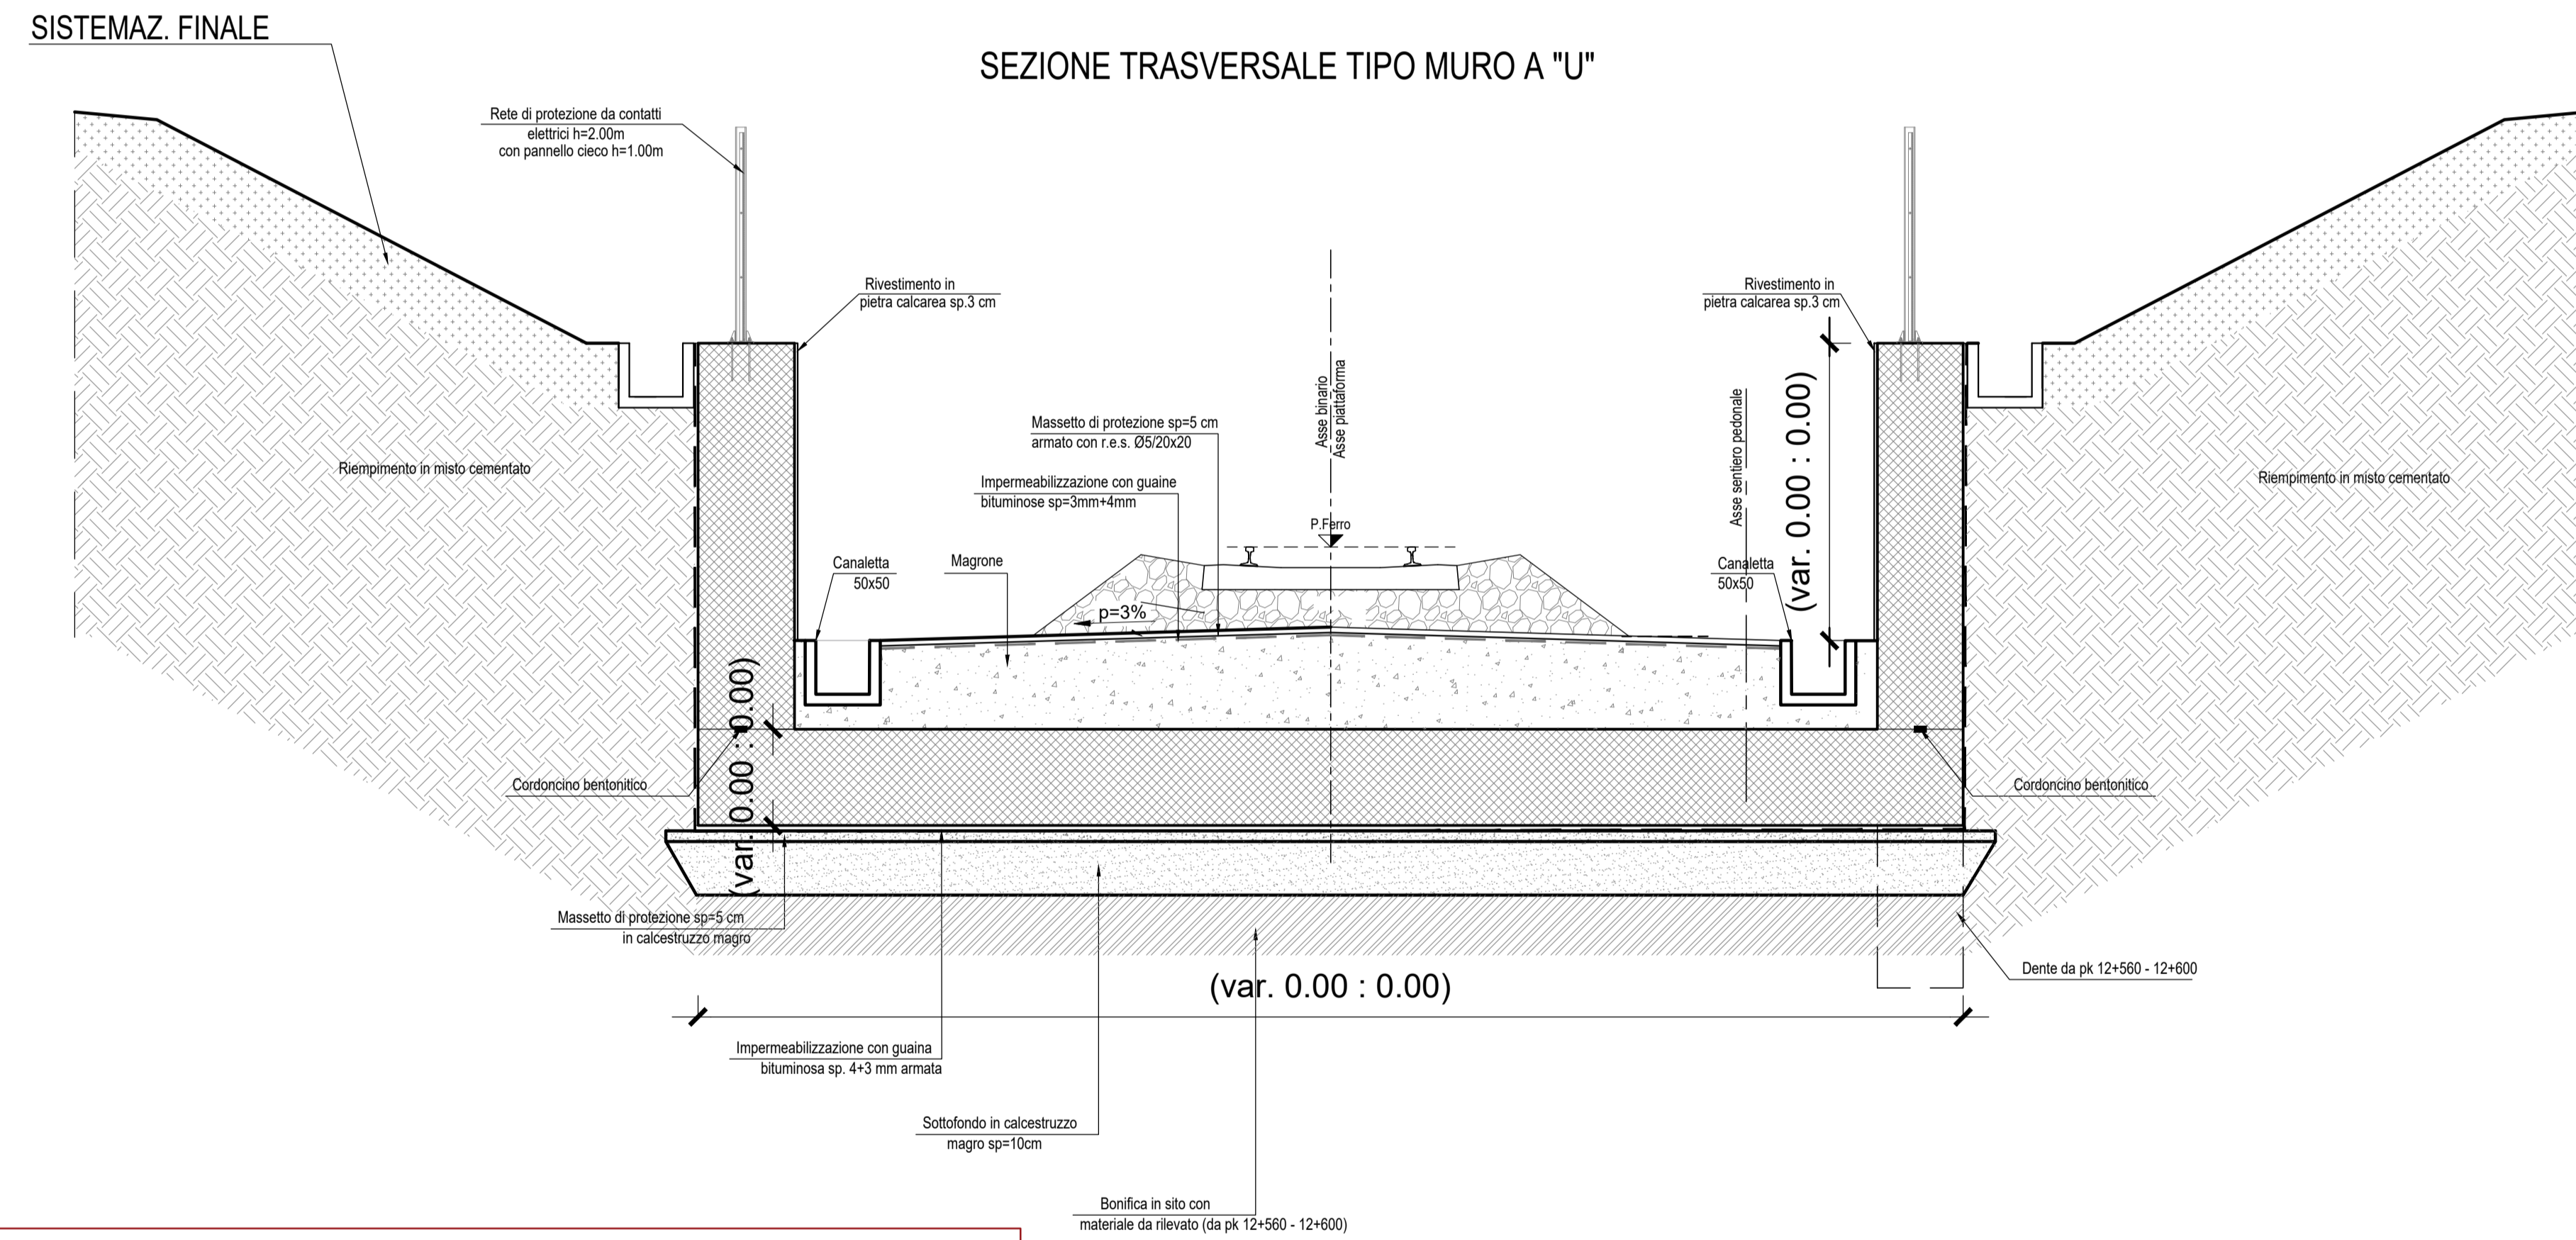

SEZIONE TIPO SISTEMAZIONE MURO

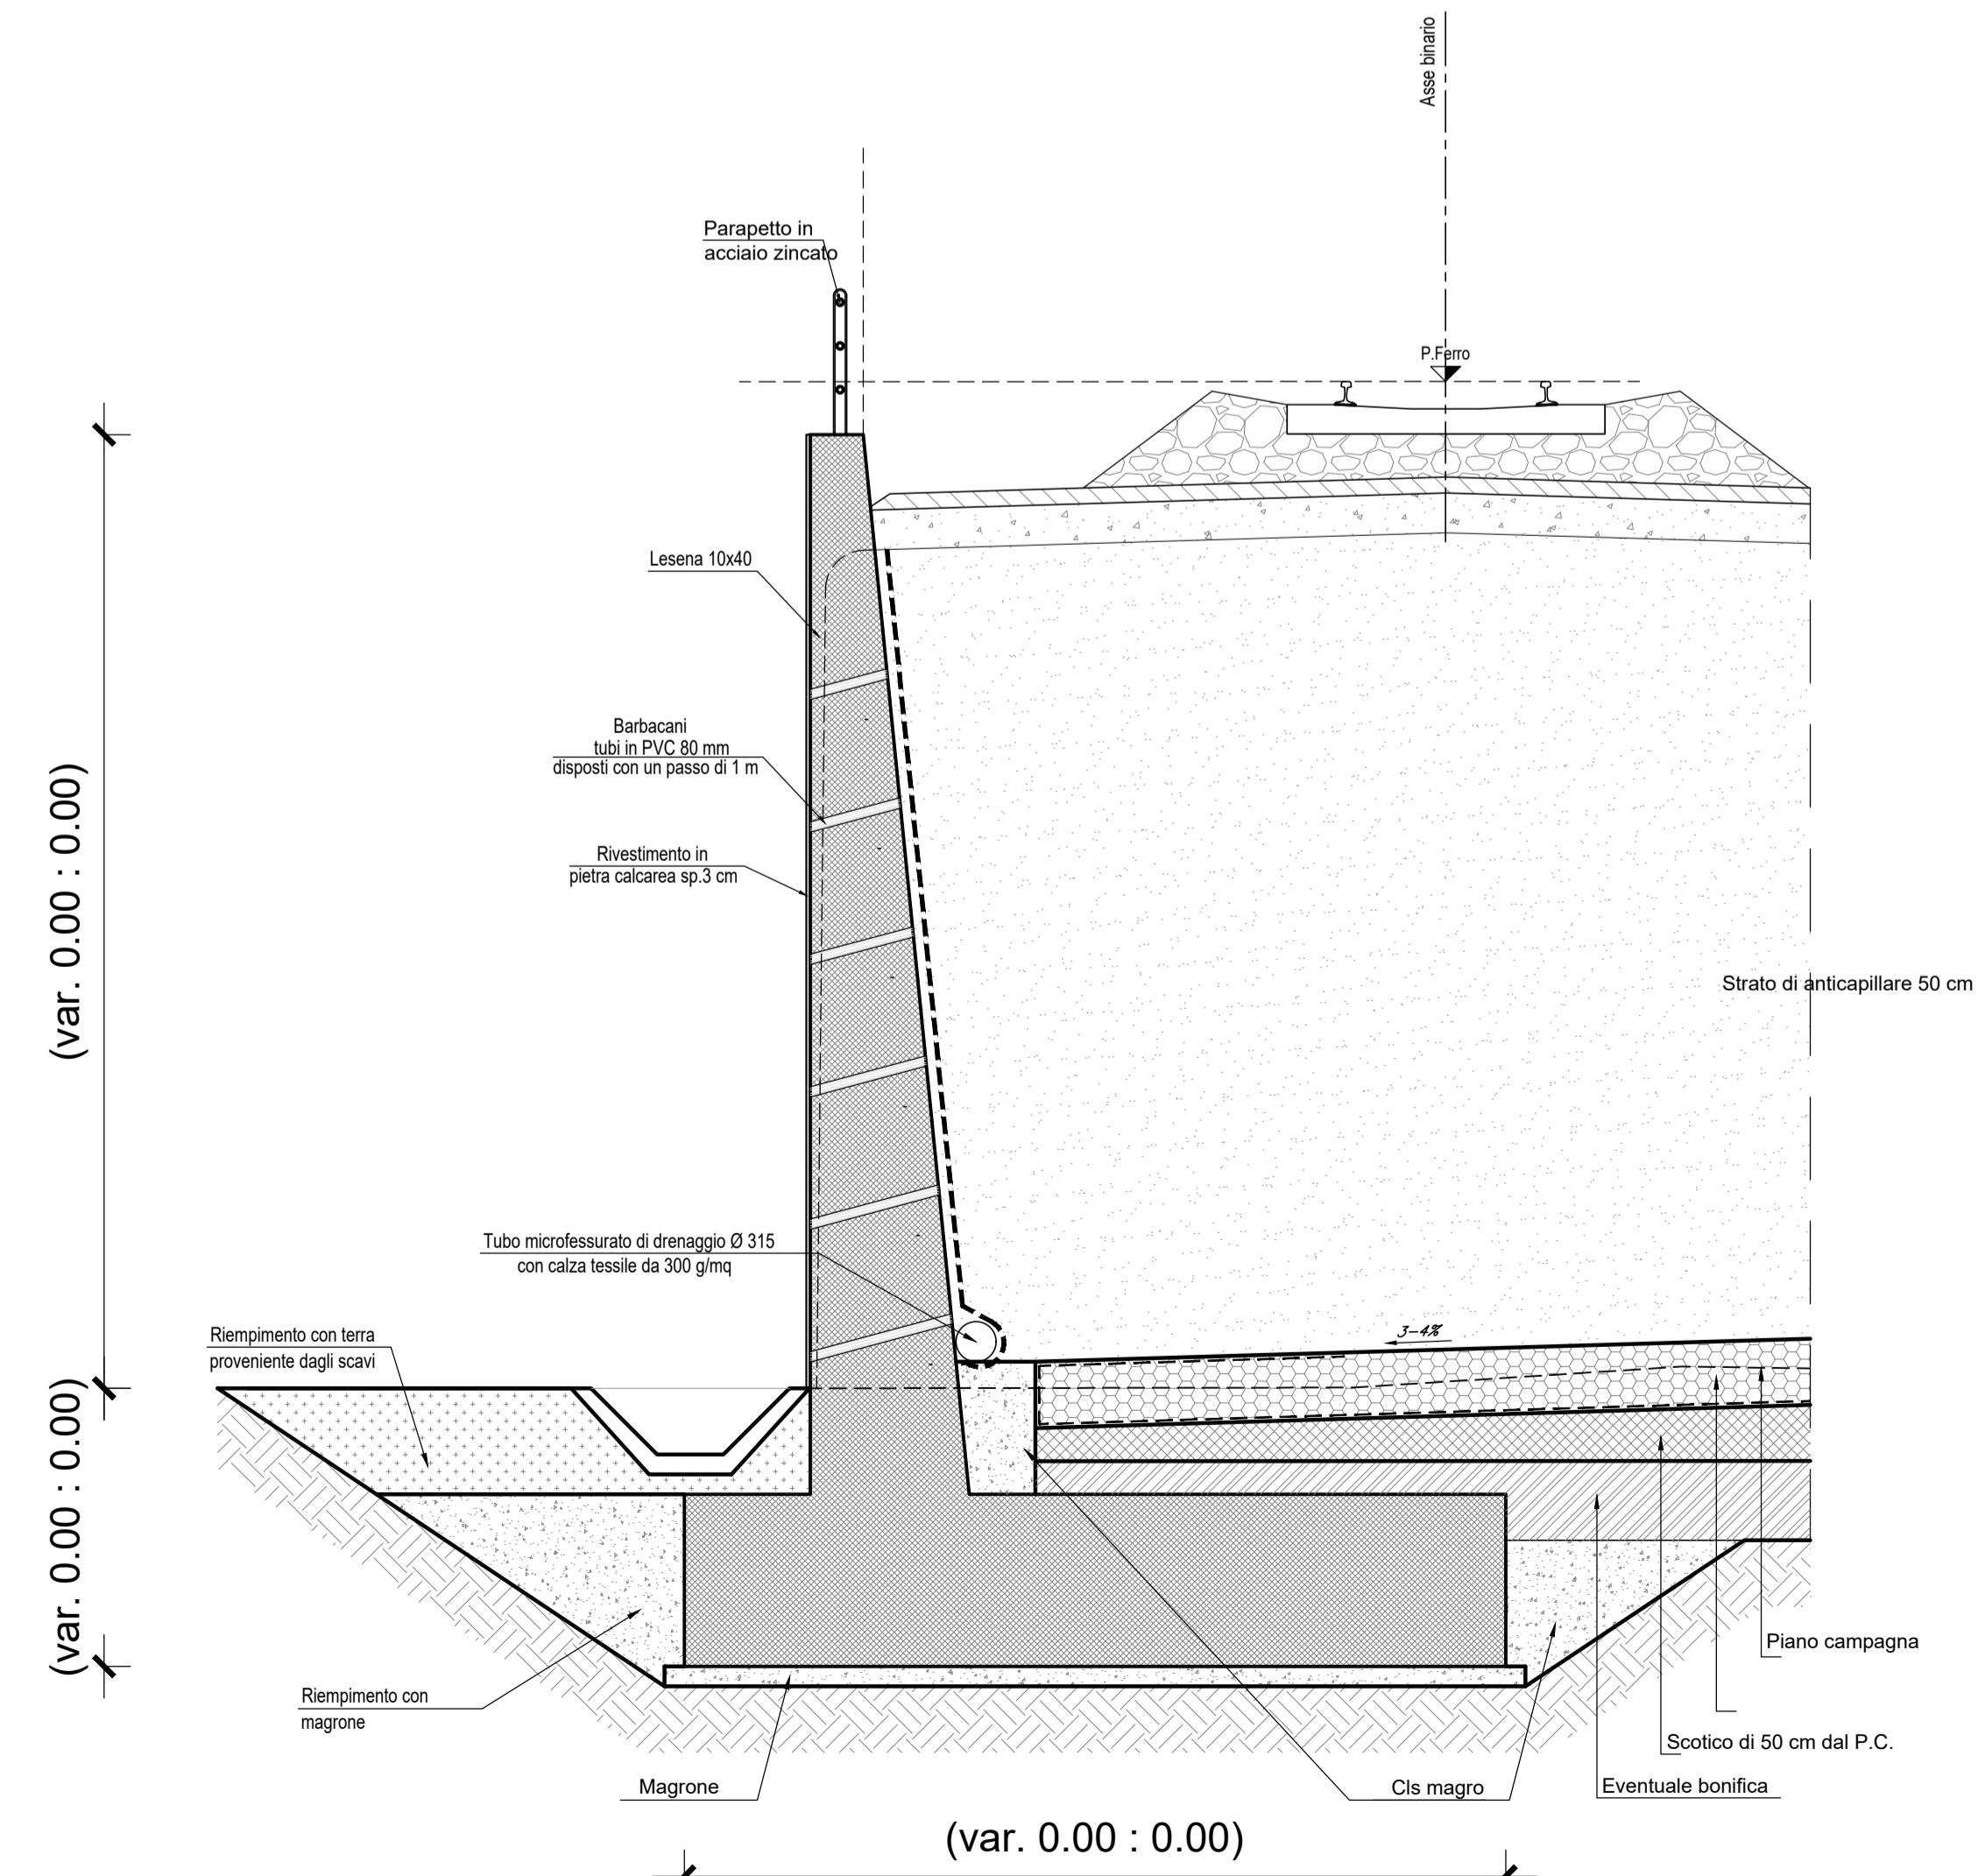

SEZIONE TIPO SISTEMAZIONE MURO

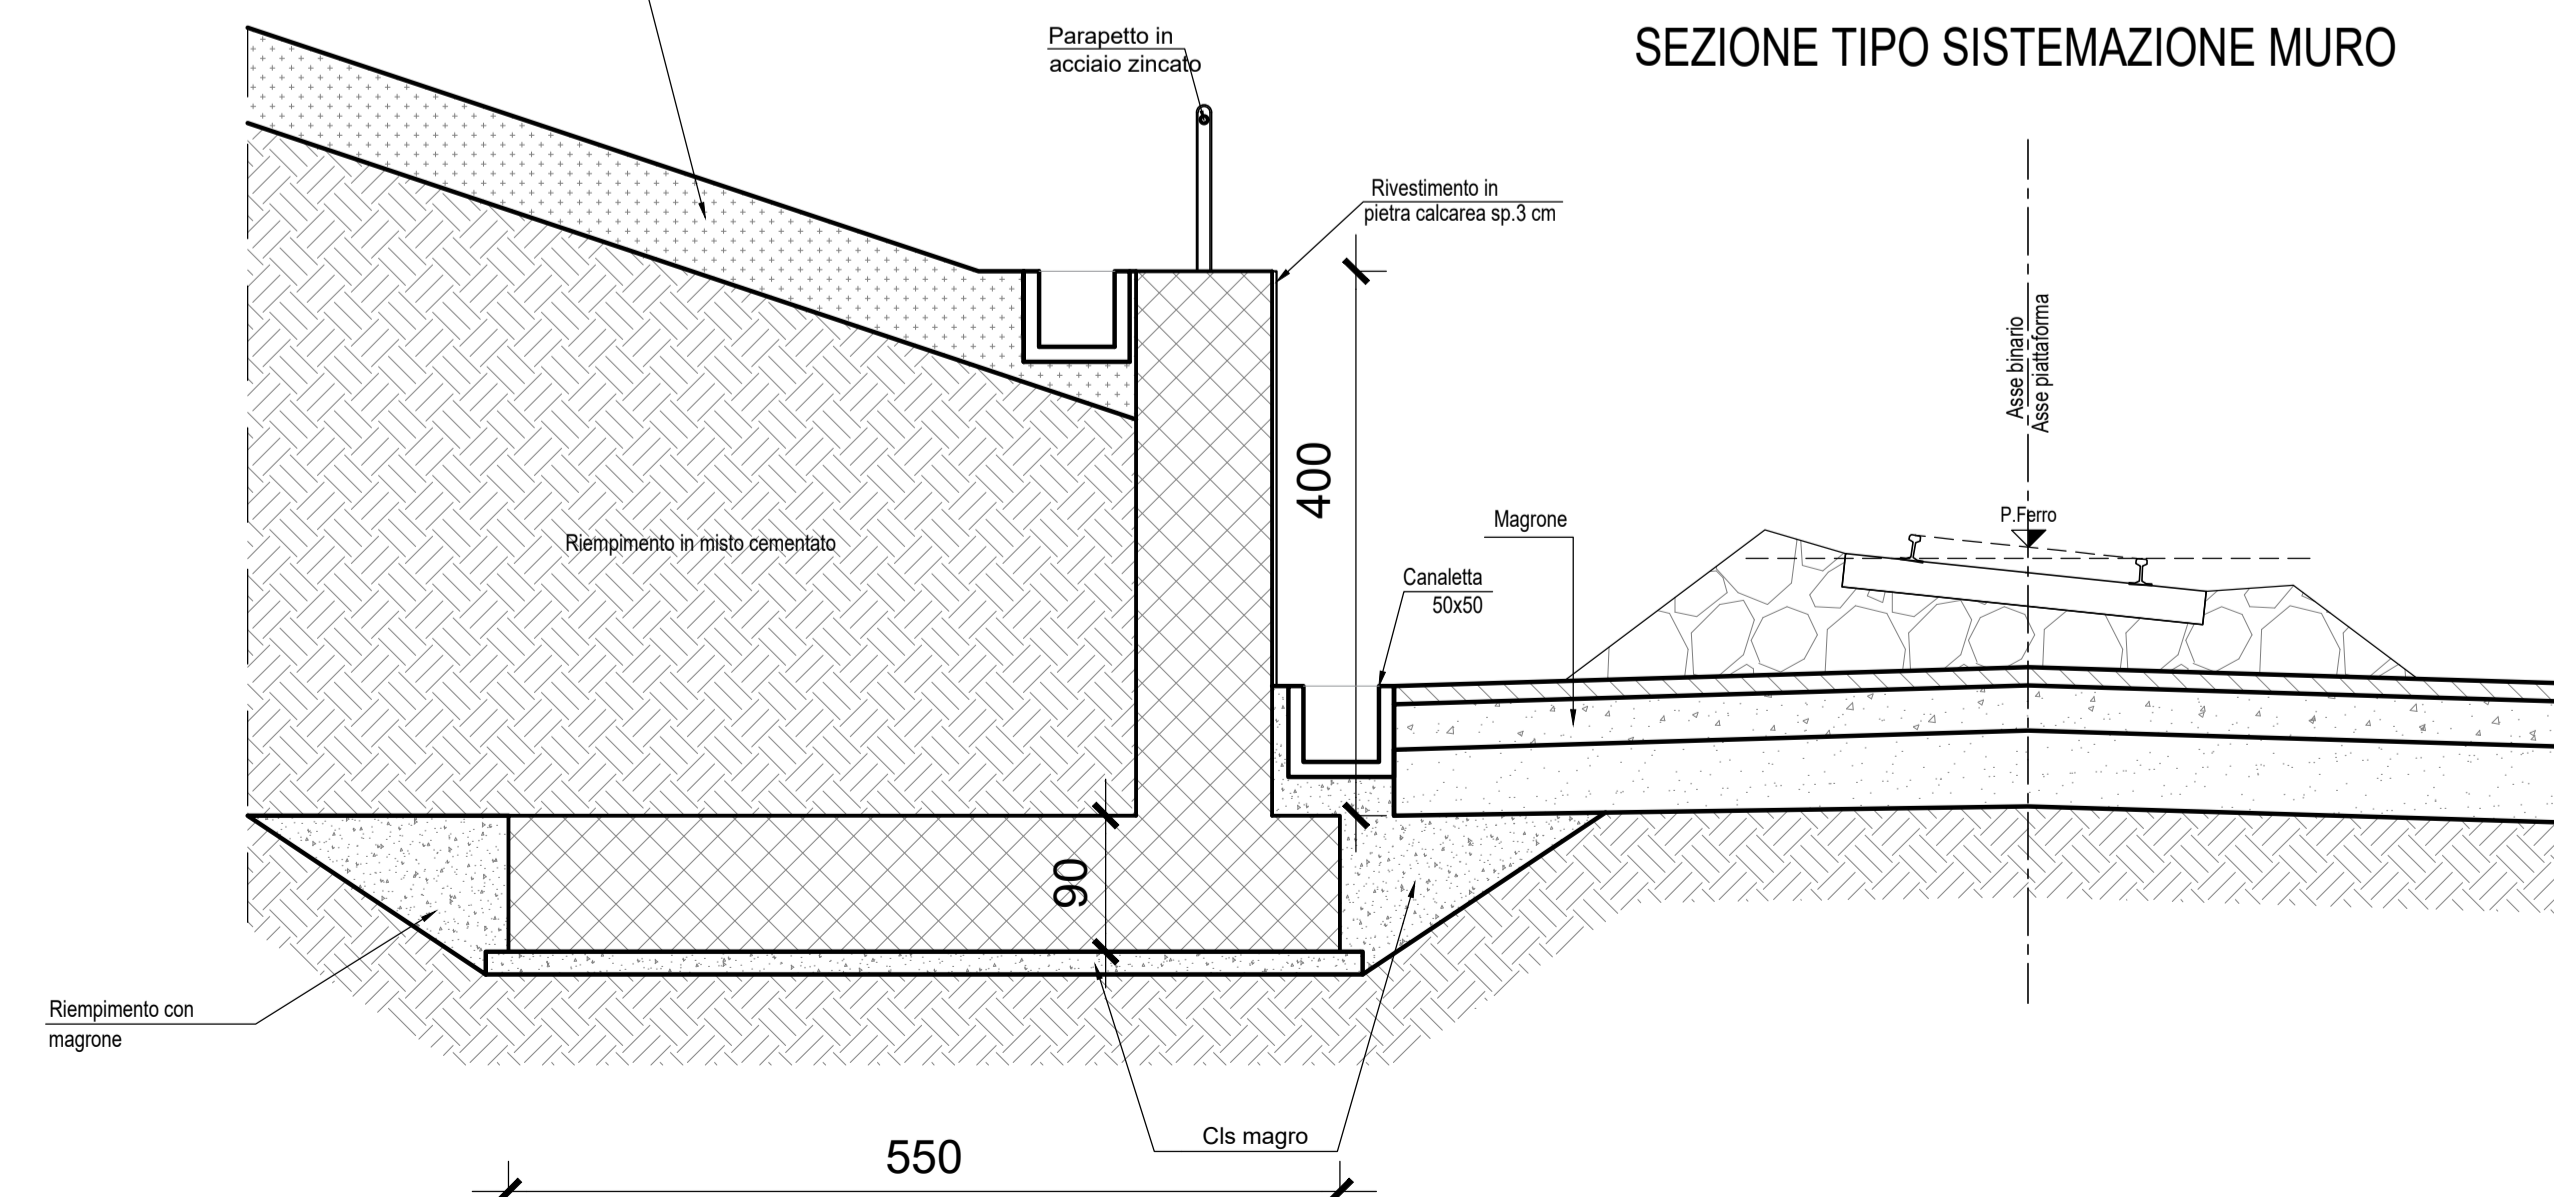

COMMITTENTE: **RFI** RETE FERROVIARIA ITALIANA GRUPPO FERROVIE DELLO STATO

DIREZIONE LAVORI: **ITALFERR** GRUPPO FERROVIE DELLO STATO

APPALTATORE: MANDATARIO **RIZZANI DE ECCHER** MANDANTE **manelli** **SACAIM** **VENETIA**

PROGETTAZIONE: MANDATARIO **Lombardi** MANDANTE **FSM** **ingegneria** **2CM**

PROGETTO ESECUTIVO - PARTE B

DIRETTRICE FERROVIARIA MESSINA - CATANIA - PALERMO
 NUOVO COLLEGAMENTO PALERMO - CATANIA
 TRATTA DITTAINO - CATENANUOVA

MU - MURI E OPERE DI PRESIDIO
 MU65 - Muro di sostegno - LS 0+250 - 0+350
 Sezioni tipologiche e particolari costruttivi

APPALTATORE	DIRETTORE DELLA PROGETTAZIONE	PROGETTISTA
Ing. P. PAGLINI	Il responsabile integrazione fra le varie prestazioni specialistiche Ing. A. DAMIANI	

COMMESSA	LOTTO	FASE	ENTE TIPO DOC.	OPERADISCIPLINA	PROGR.	REV.	SCALA:
RS7Z	50	E	ZI	BZ	MU6500	001	A 1:50

Rev.	Descrizione	Redatto	Data	Verificato	Data	Approvato	Data	Autorizzato	Data
0	PRIMA EMISSIONE	ZANETTI	10/04/2023	PROG.	11/04/2023	DAMIANI	12/04/2023	Ing. A. DAMIANI	
1									
2									
3									

File: RS7Z50EZZB2MU650001-A.dwg n. Elab.: