PLANIMETRIA
SCALA 1:200

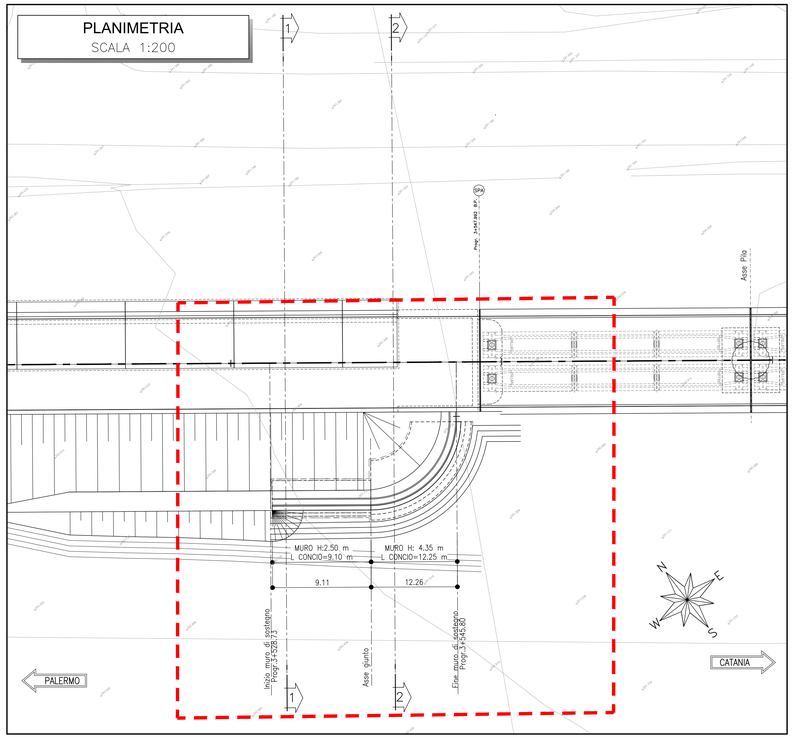

PIANTA SCAVI
SCALA 1:200

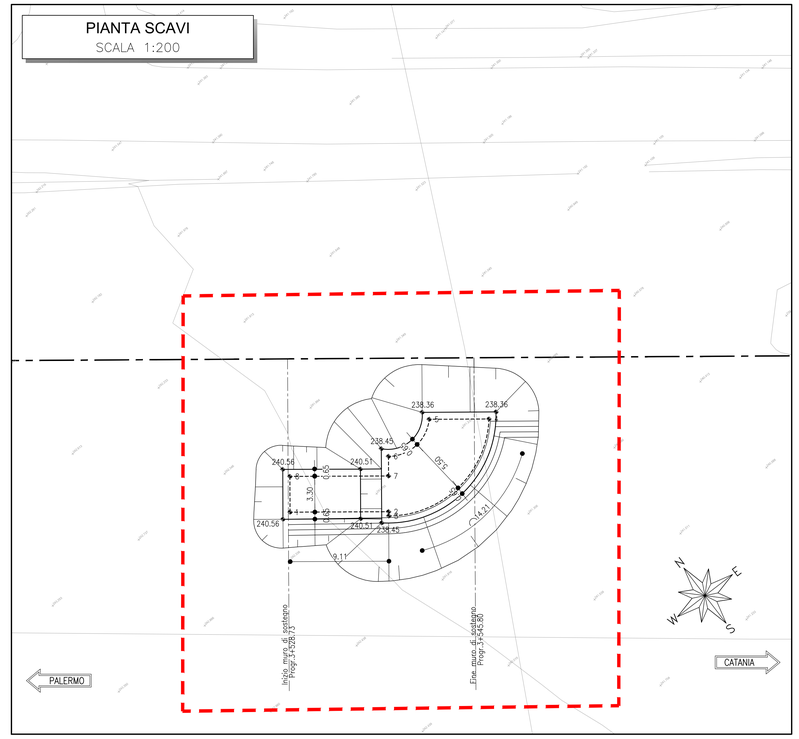

PUNTI DI TRACCIAMENTO DELL'OPERA

N°	Est	Nord
1	35162.61	22373.52
2	35169.85	22368.01
3	35169.63	22367.69
4	35182.41	22369.16
5	35178.02	22372.49
6	35172.95	22372.07
7	35171.85	22370.64
8	35164.61	22376.15

K-PLAN
SCALA 1:1000

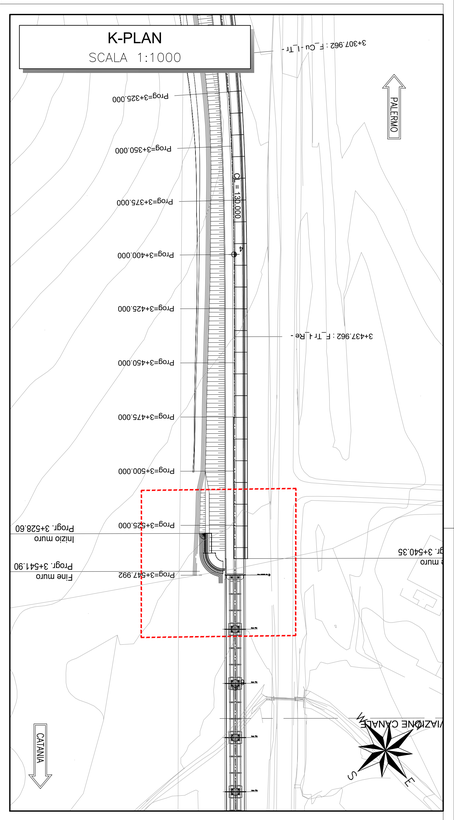

PROFILO LONGITUDINALE
SCALA 1:200

Prof_RI07DX

Da Progr. -2.00
A Progr. 39.00

Scala X:Y : 200:200
Q.Rif. : 230.00

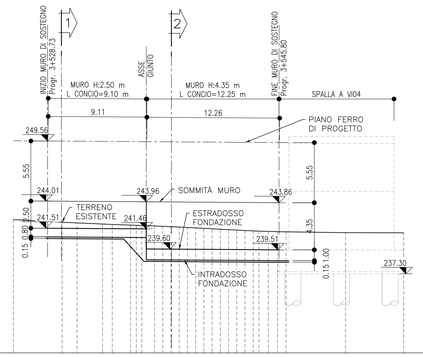

| SEZIONE N. | | |