



PLANIMETRIA

Scala 1:200

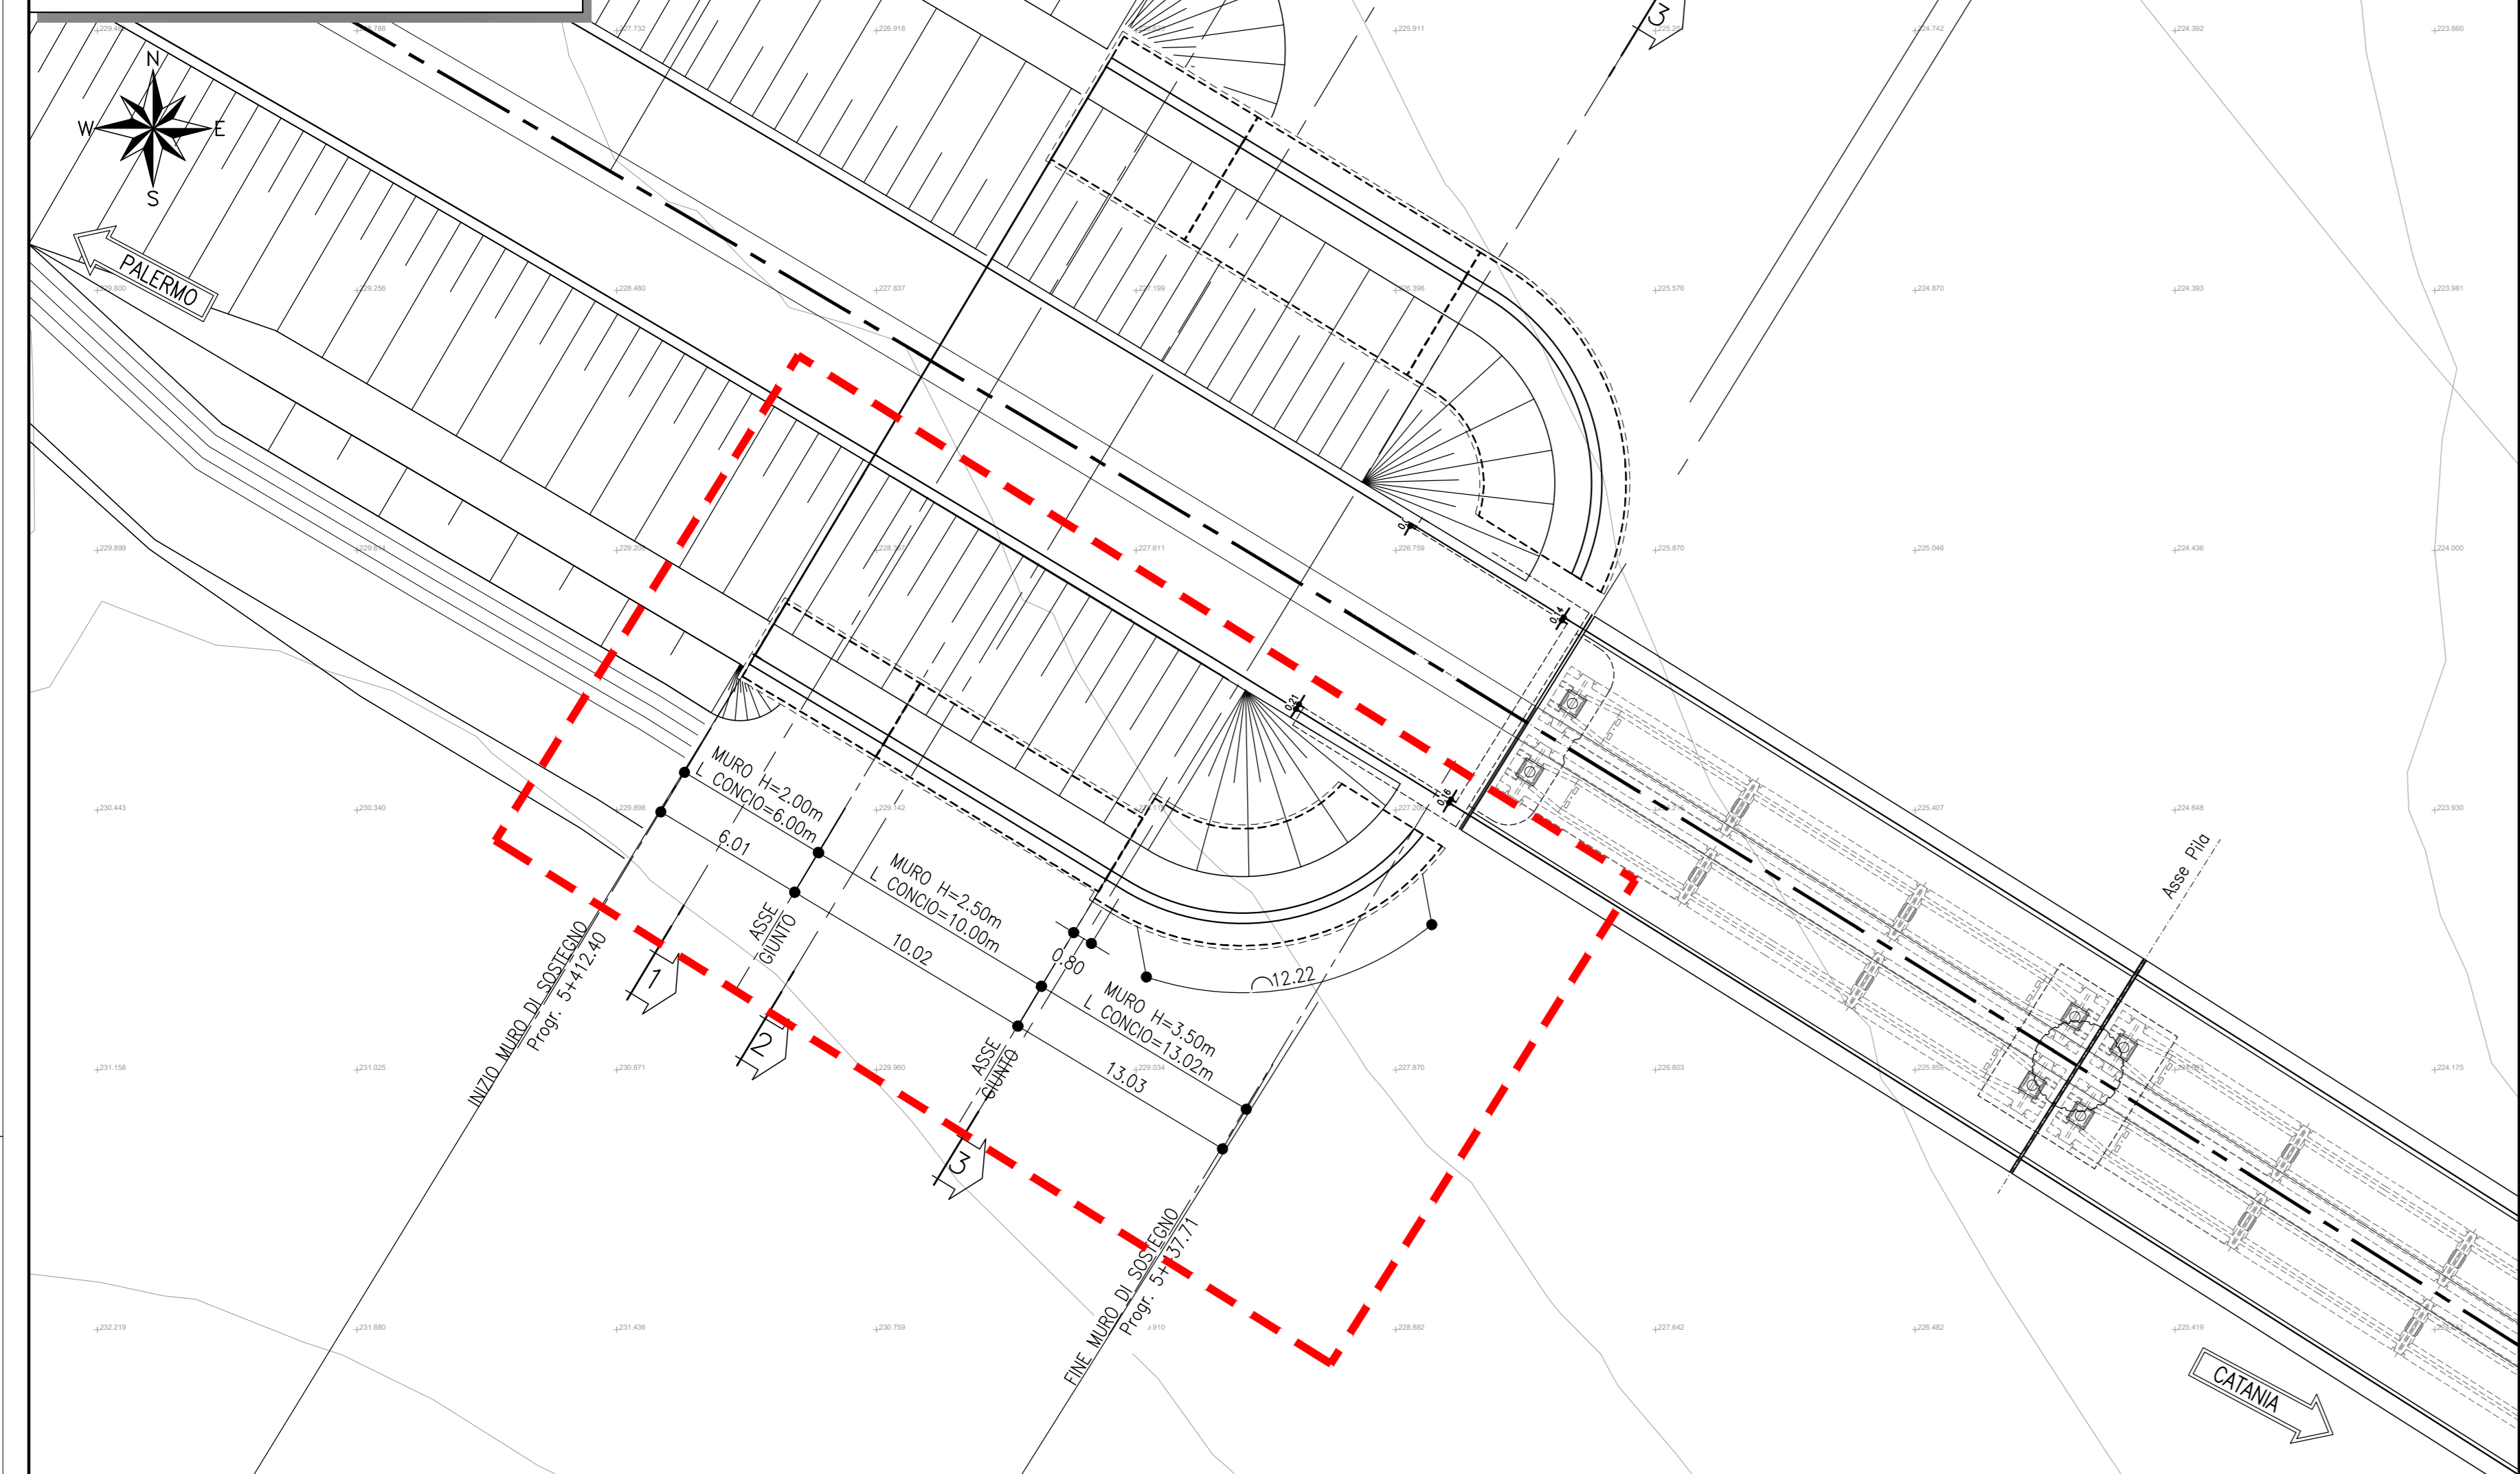


PIANTA SCAVI

Scala 1:200

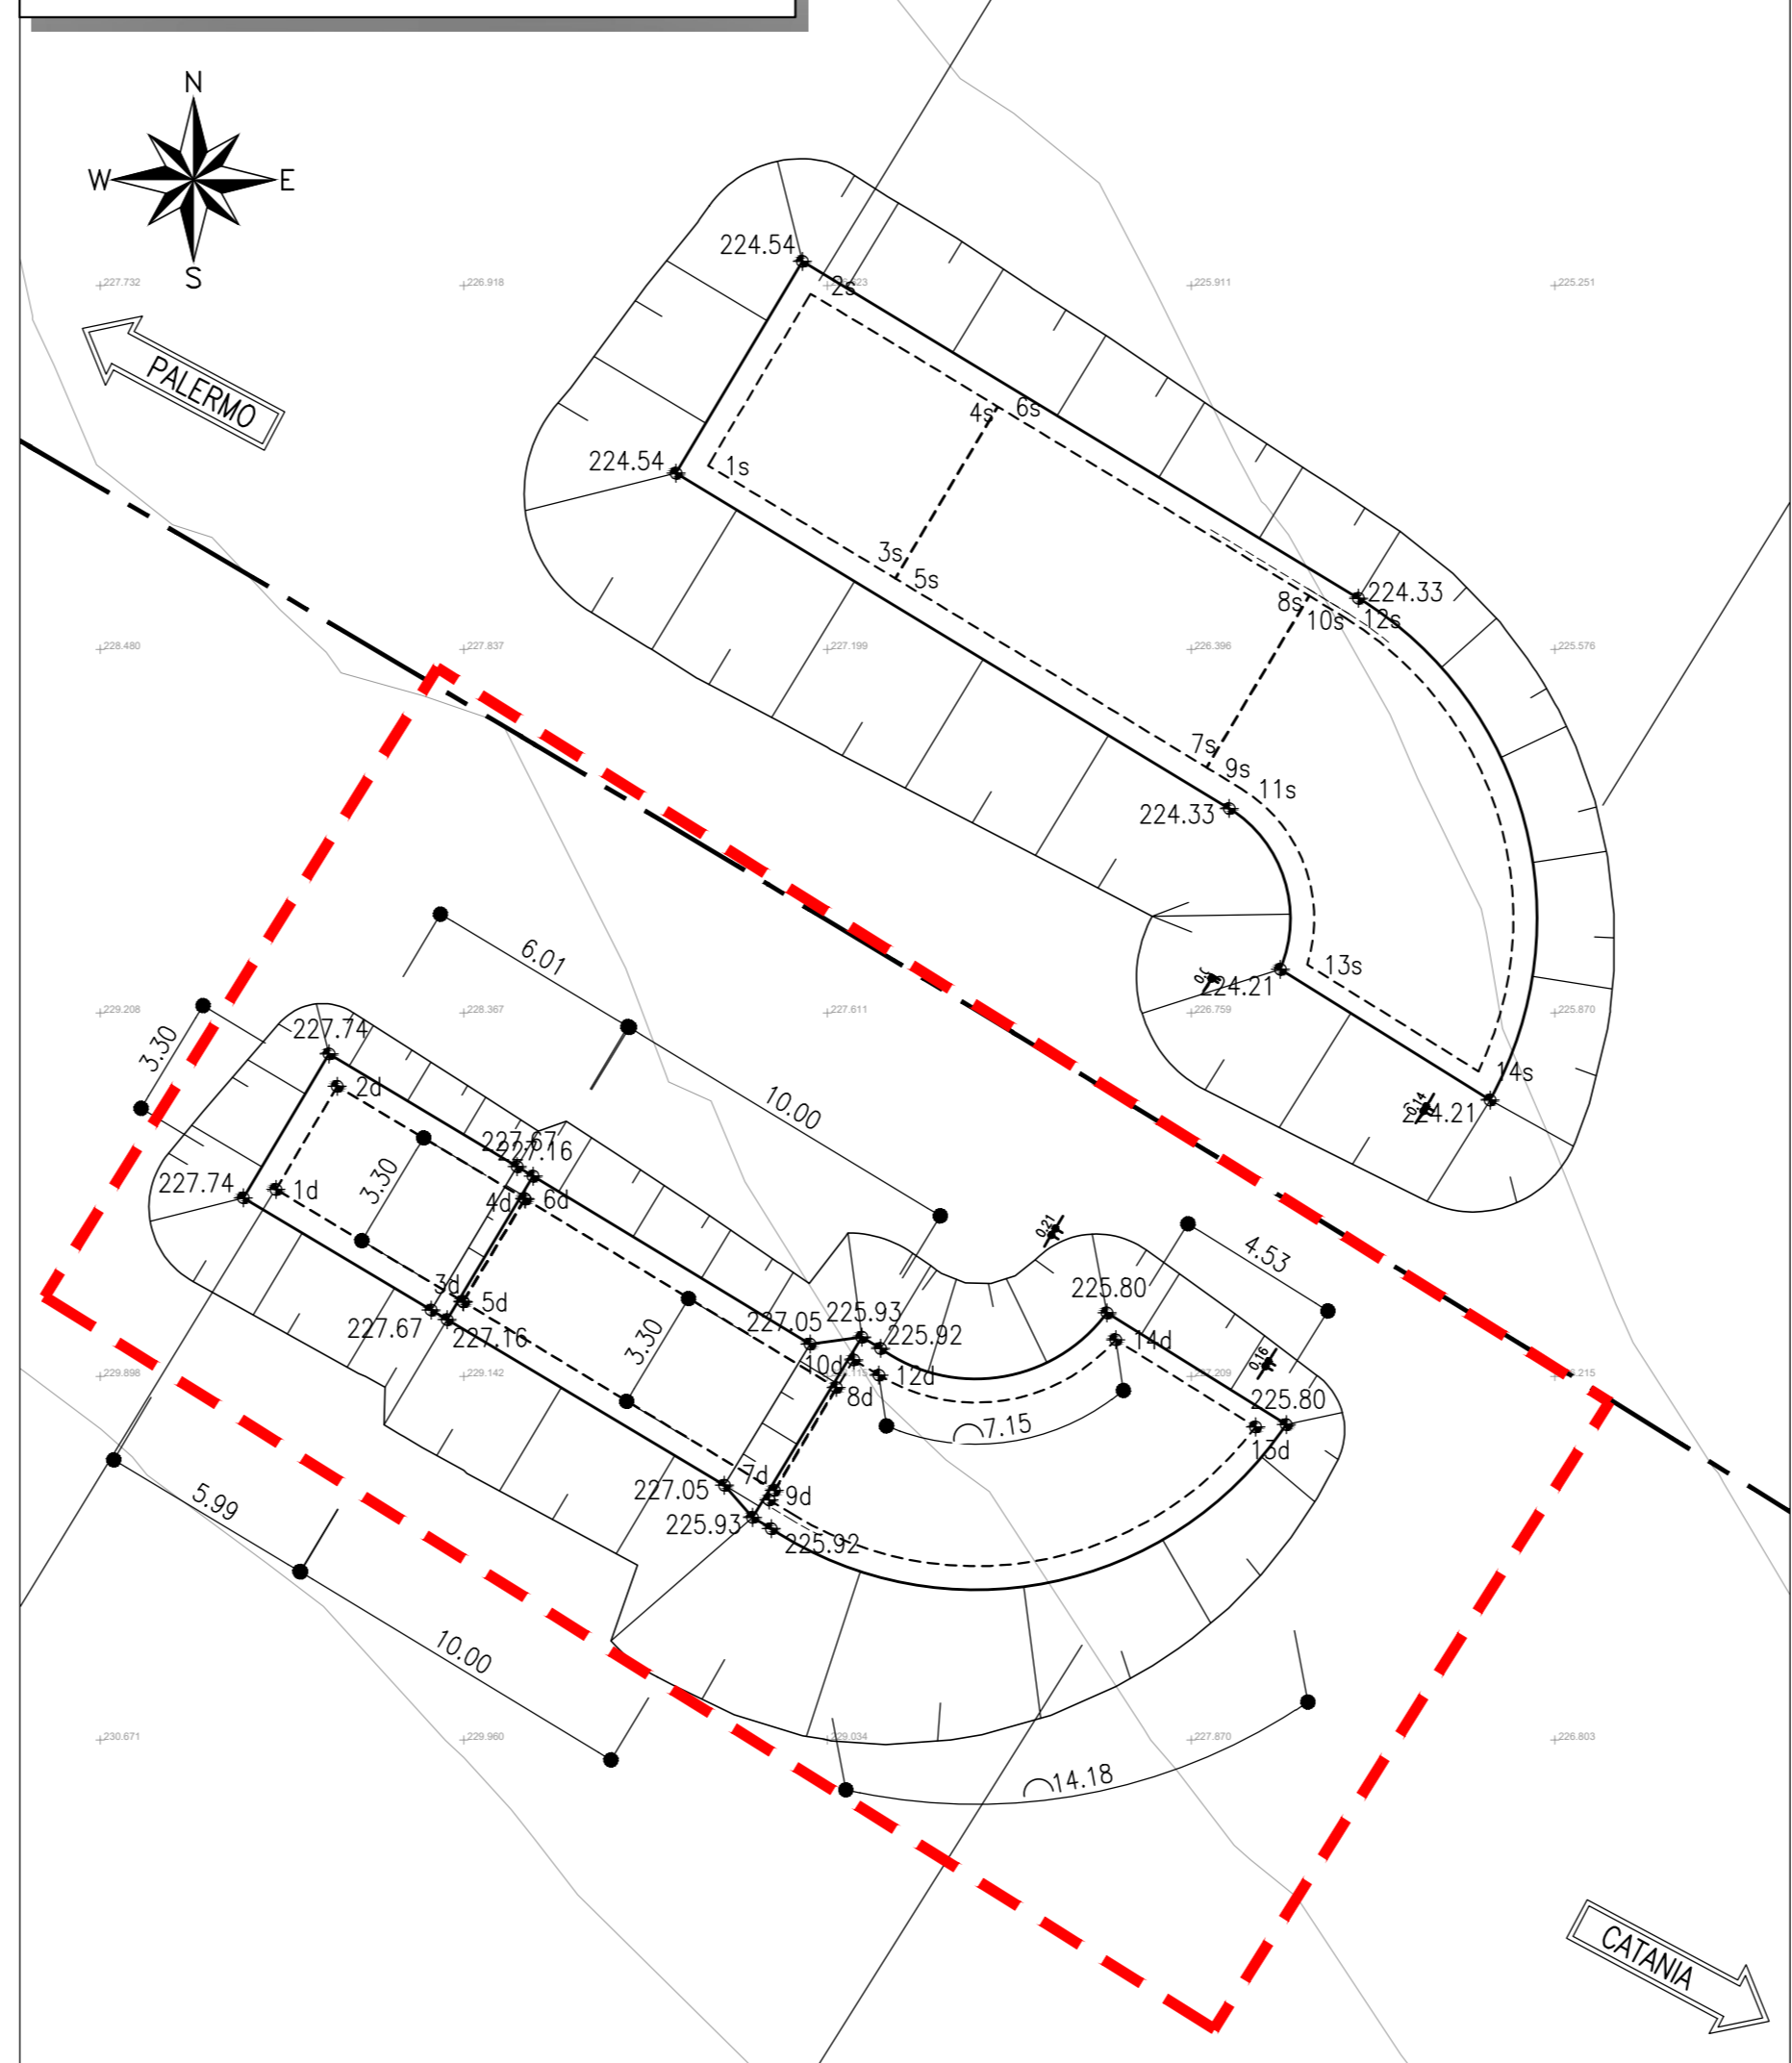


SEZIONE TIPOLOGICA

Scala 1:50

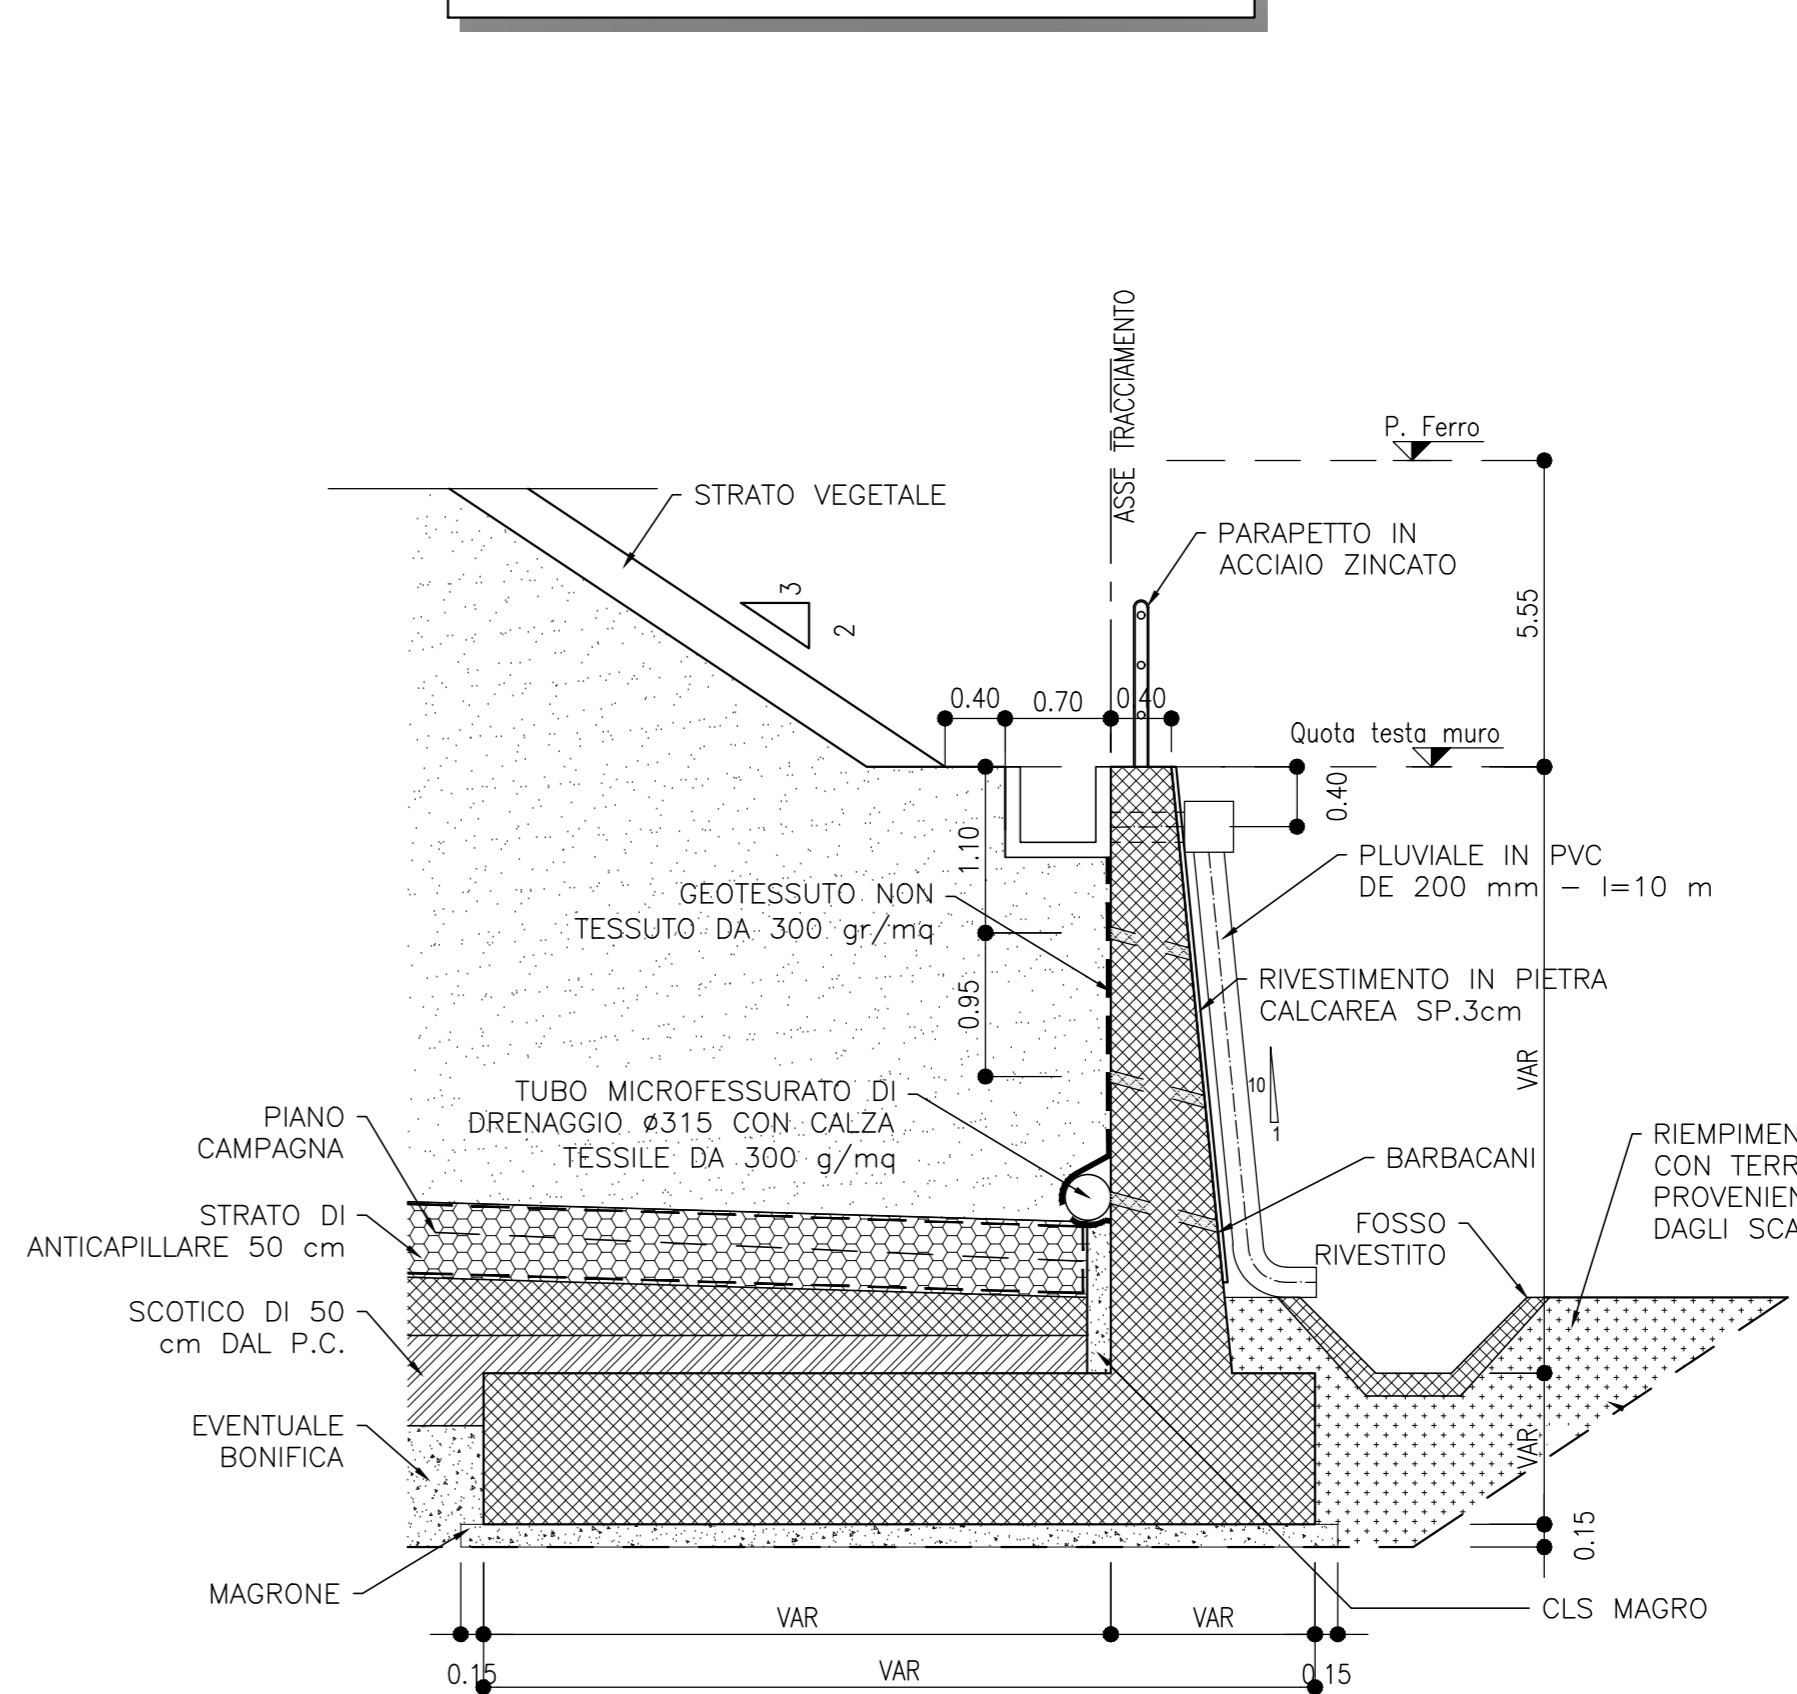


K-PLAN

Scala 1:1000

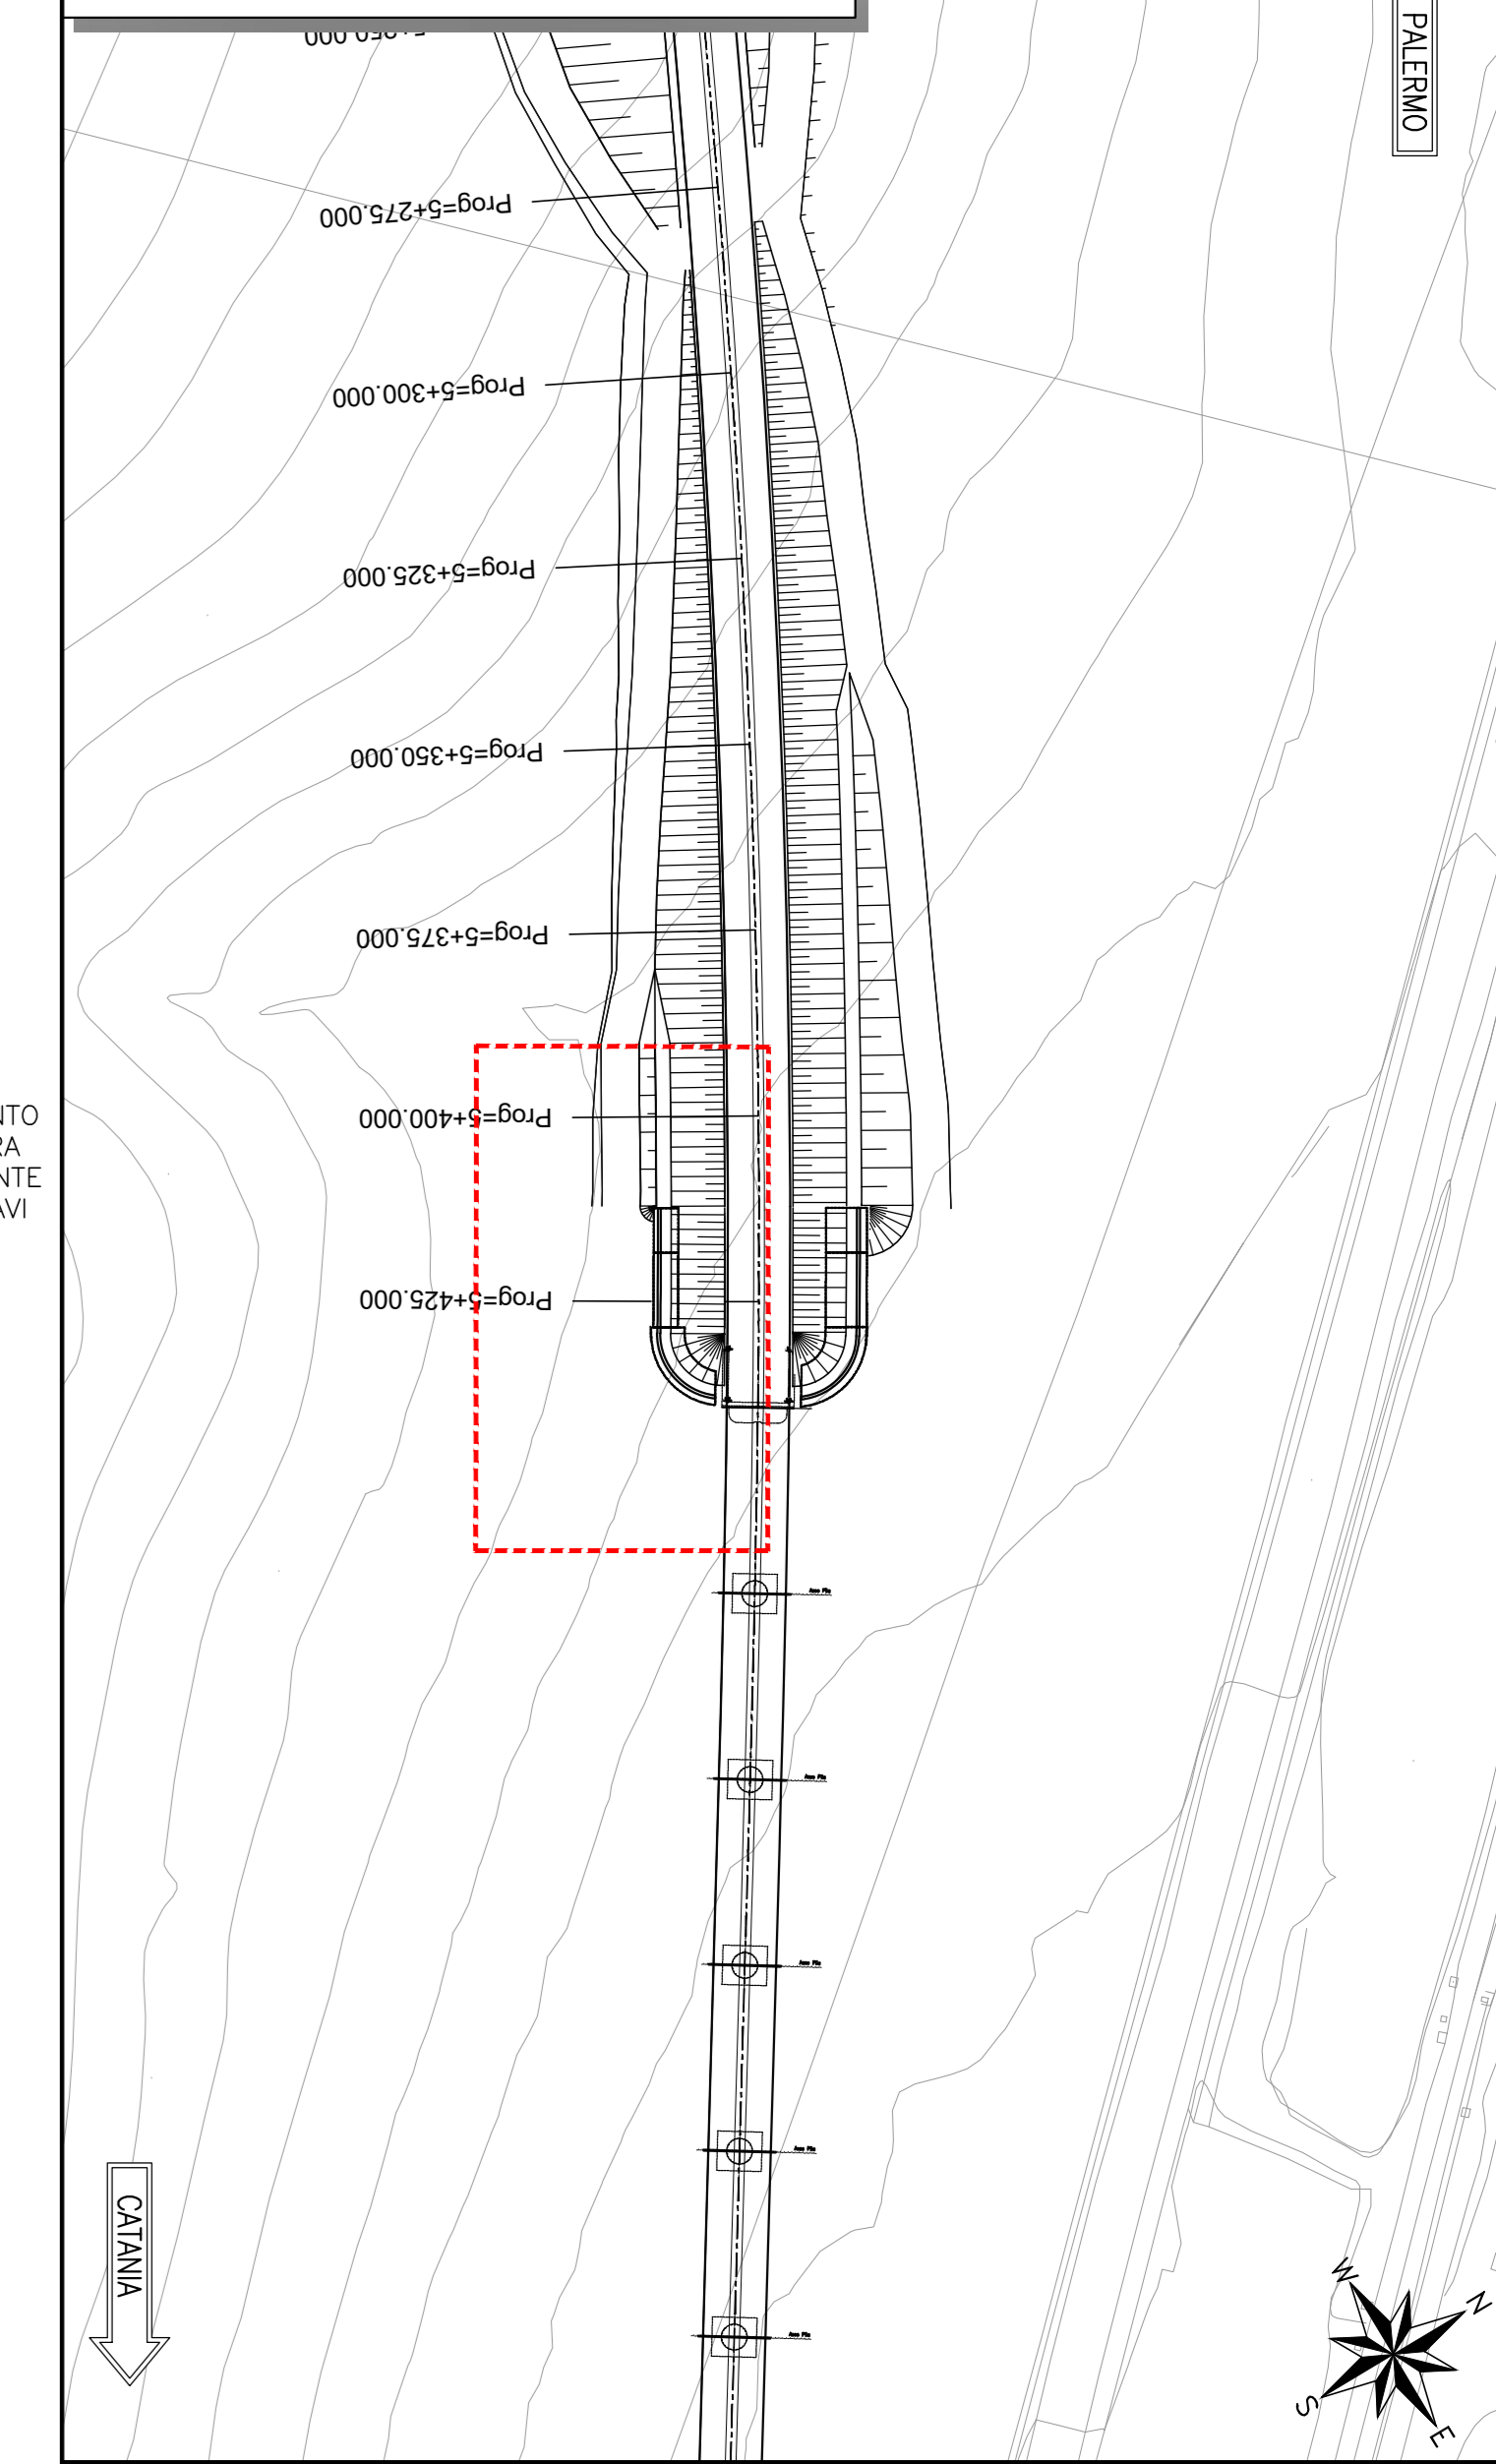

PROFILO LONGITUDINALE




Scala 1:200

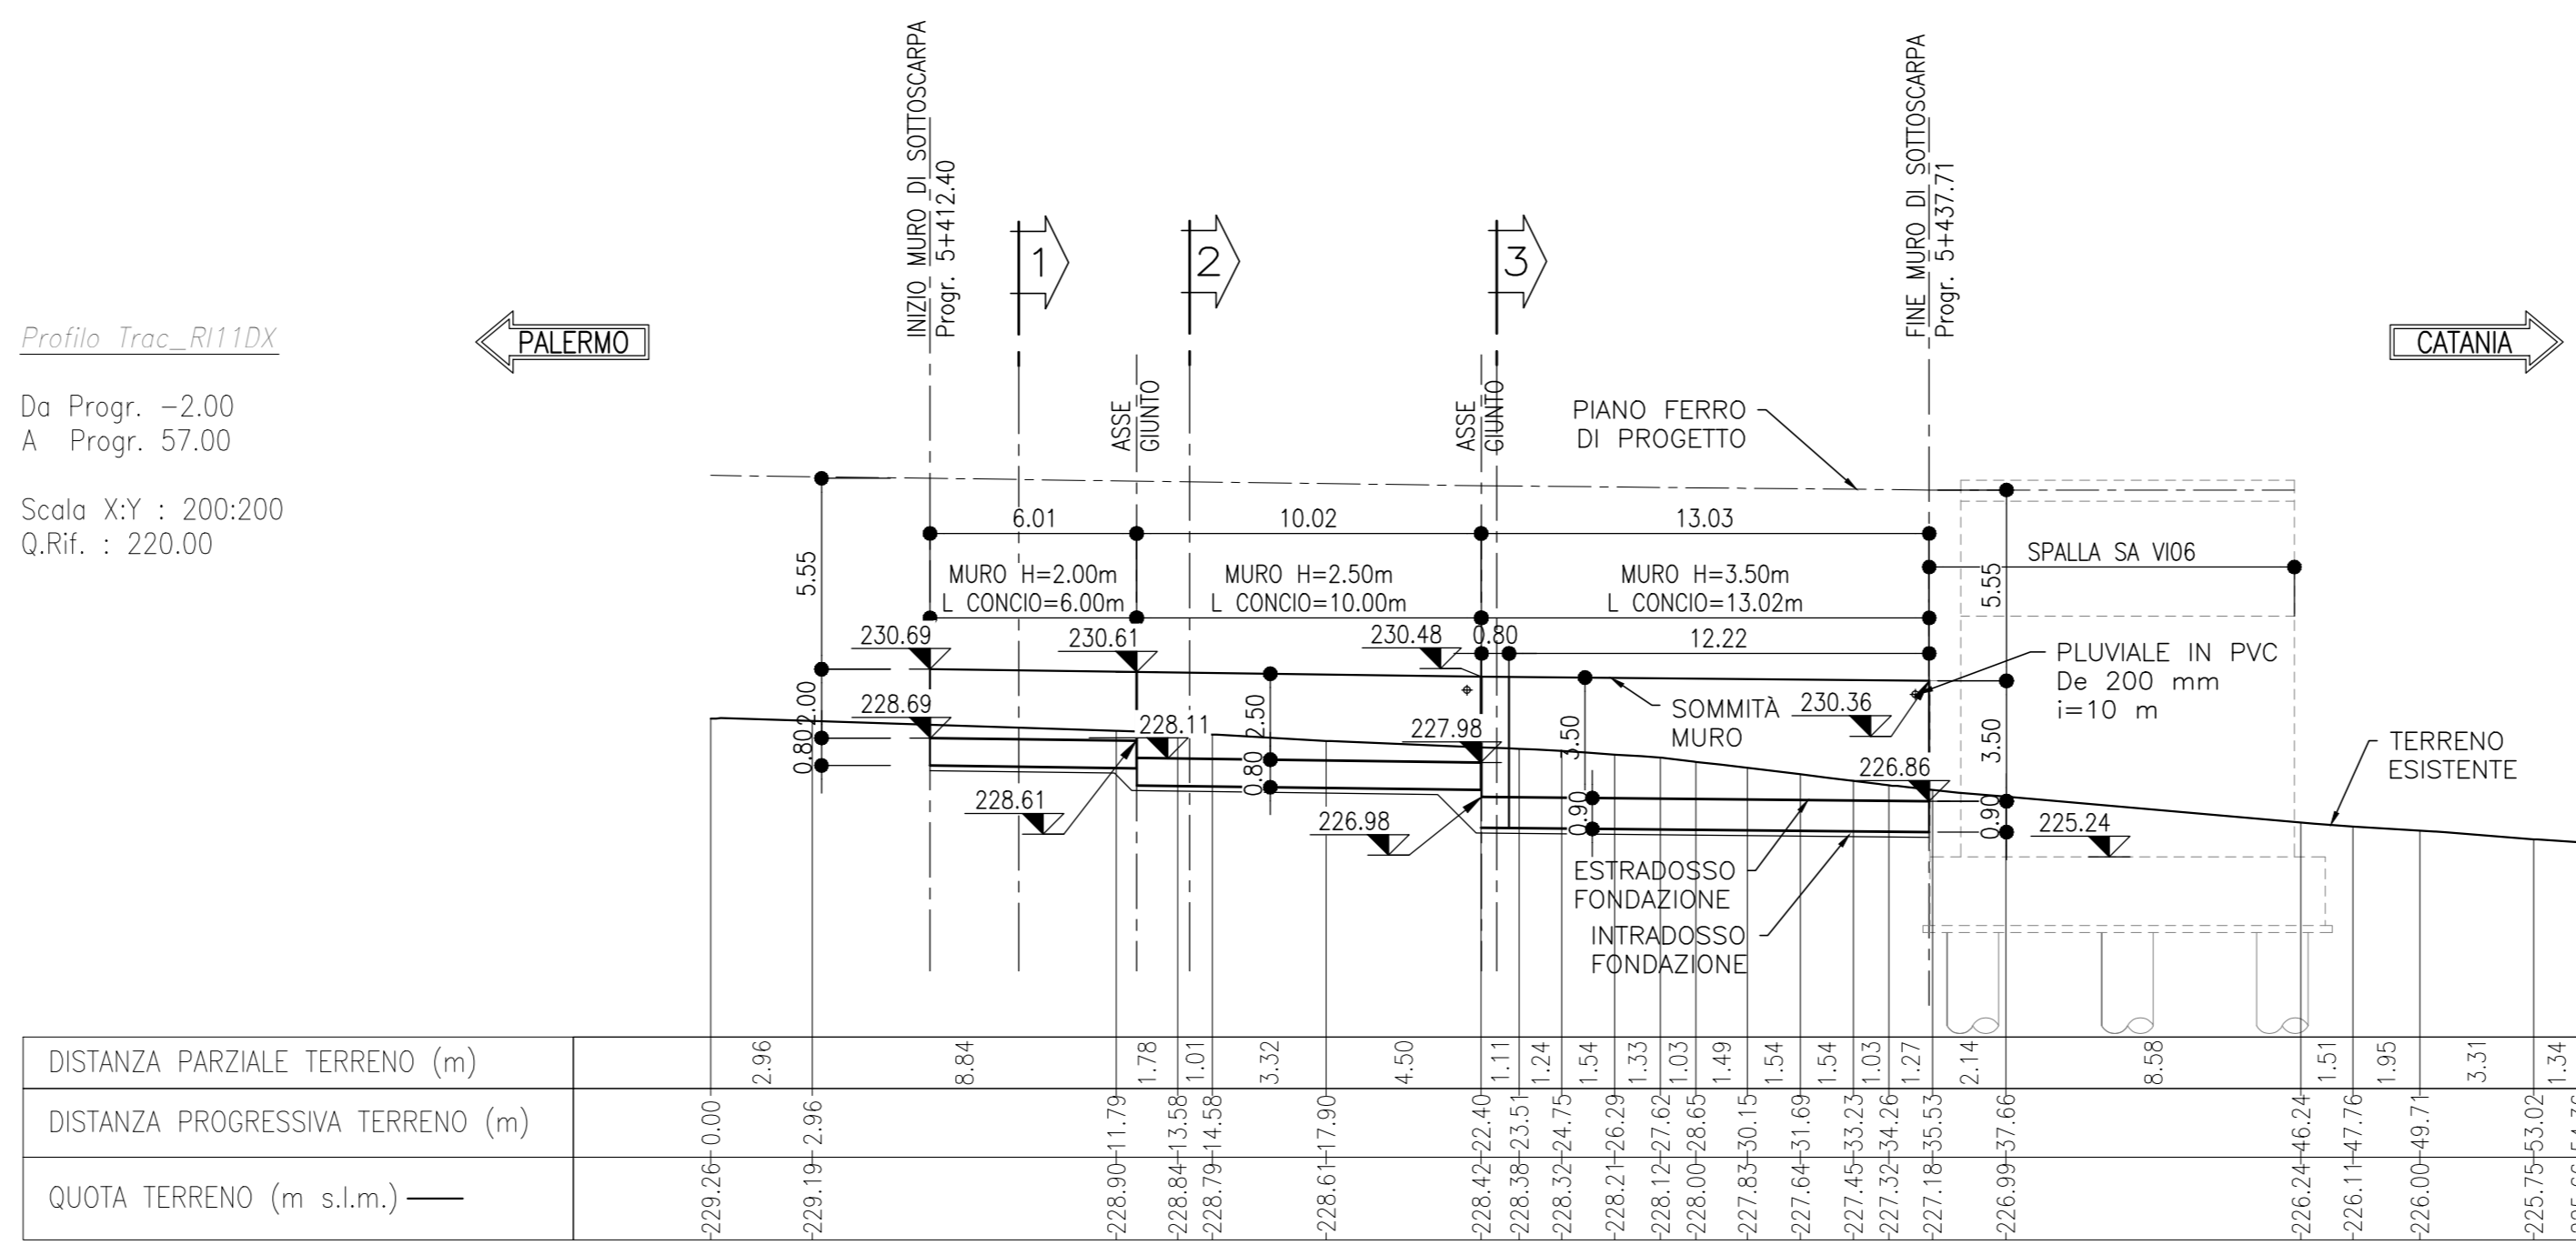

PUNTI DI TRACCIAMENTO DELL'OPERA

Table with columns for stationing (N°) and elevations (Est, Nord) for various points along the wall.




INCIDENZA MURO: 100 kg/mc

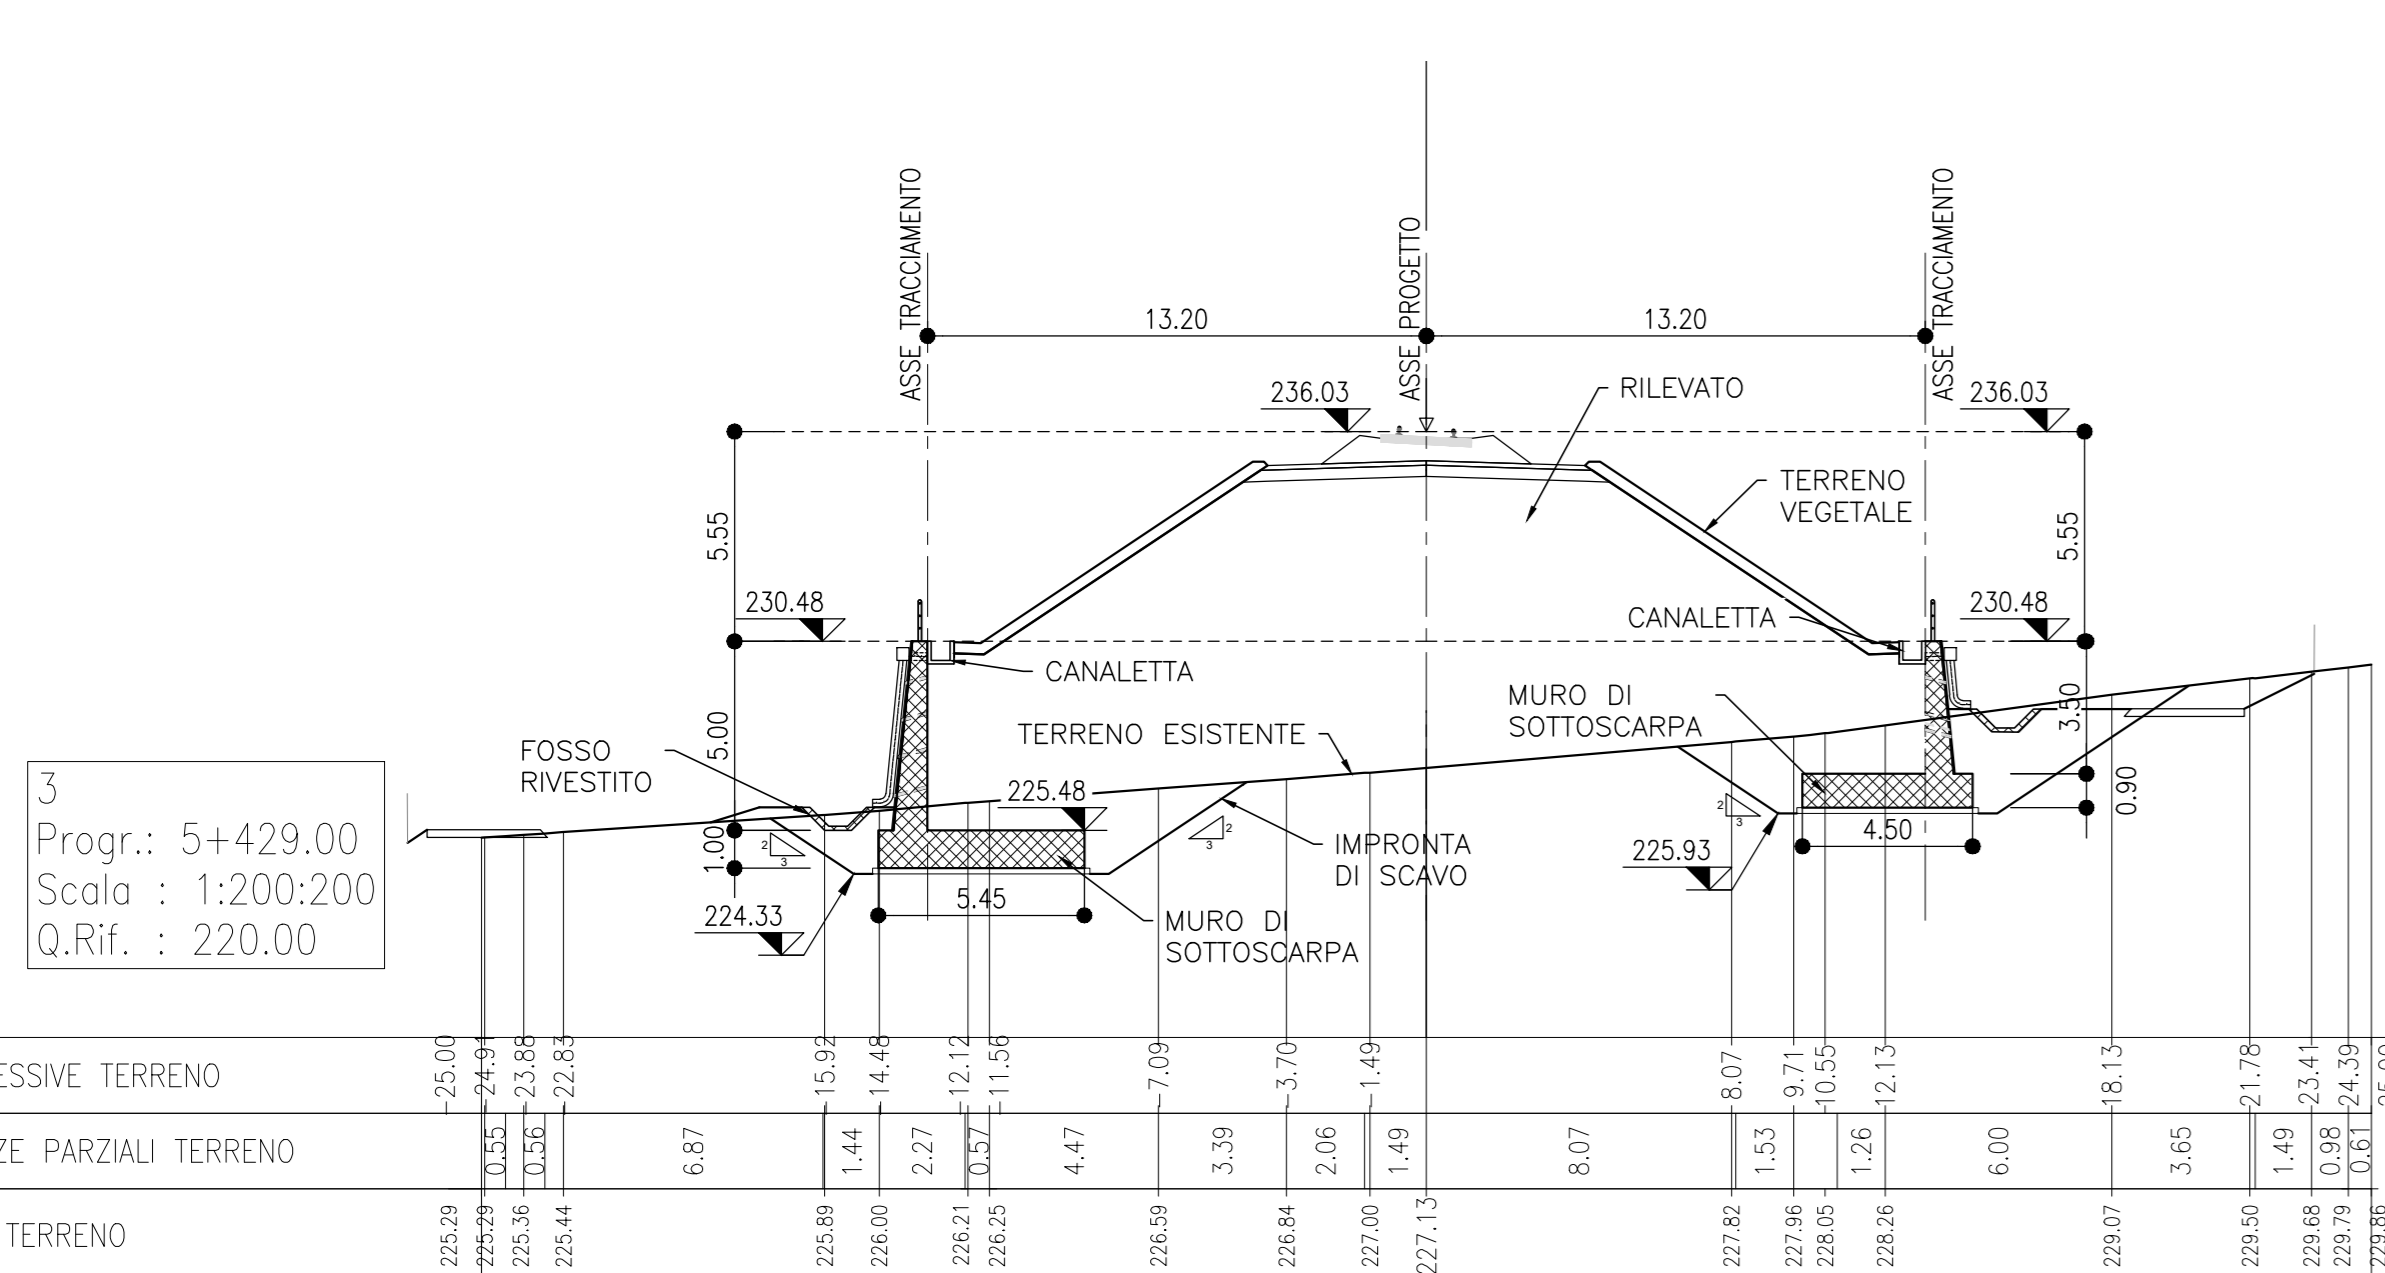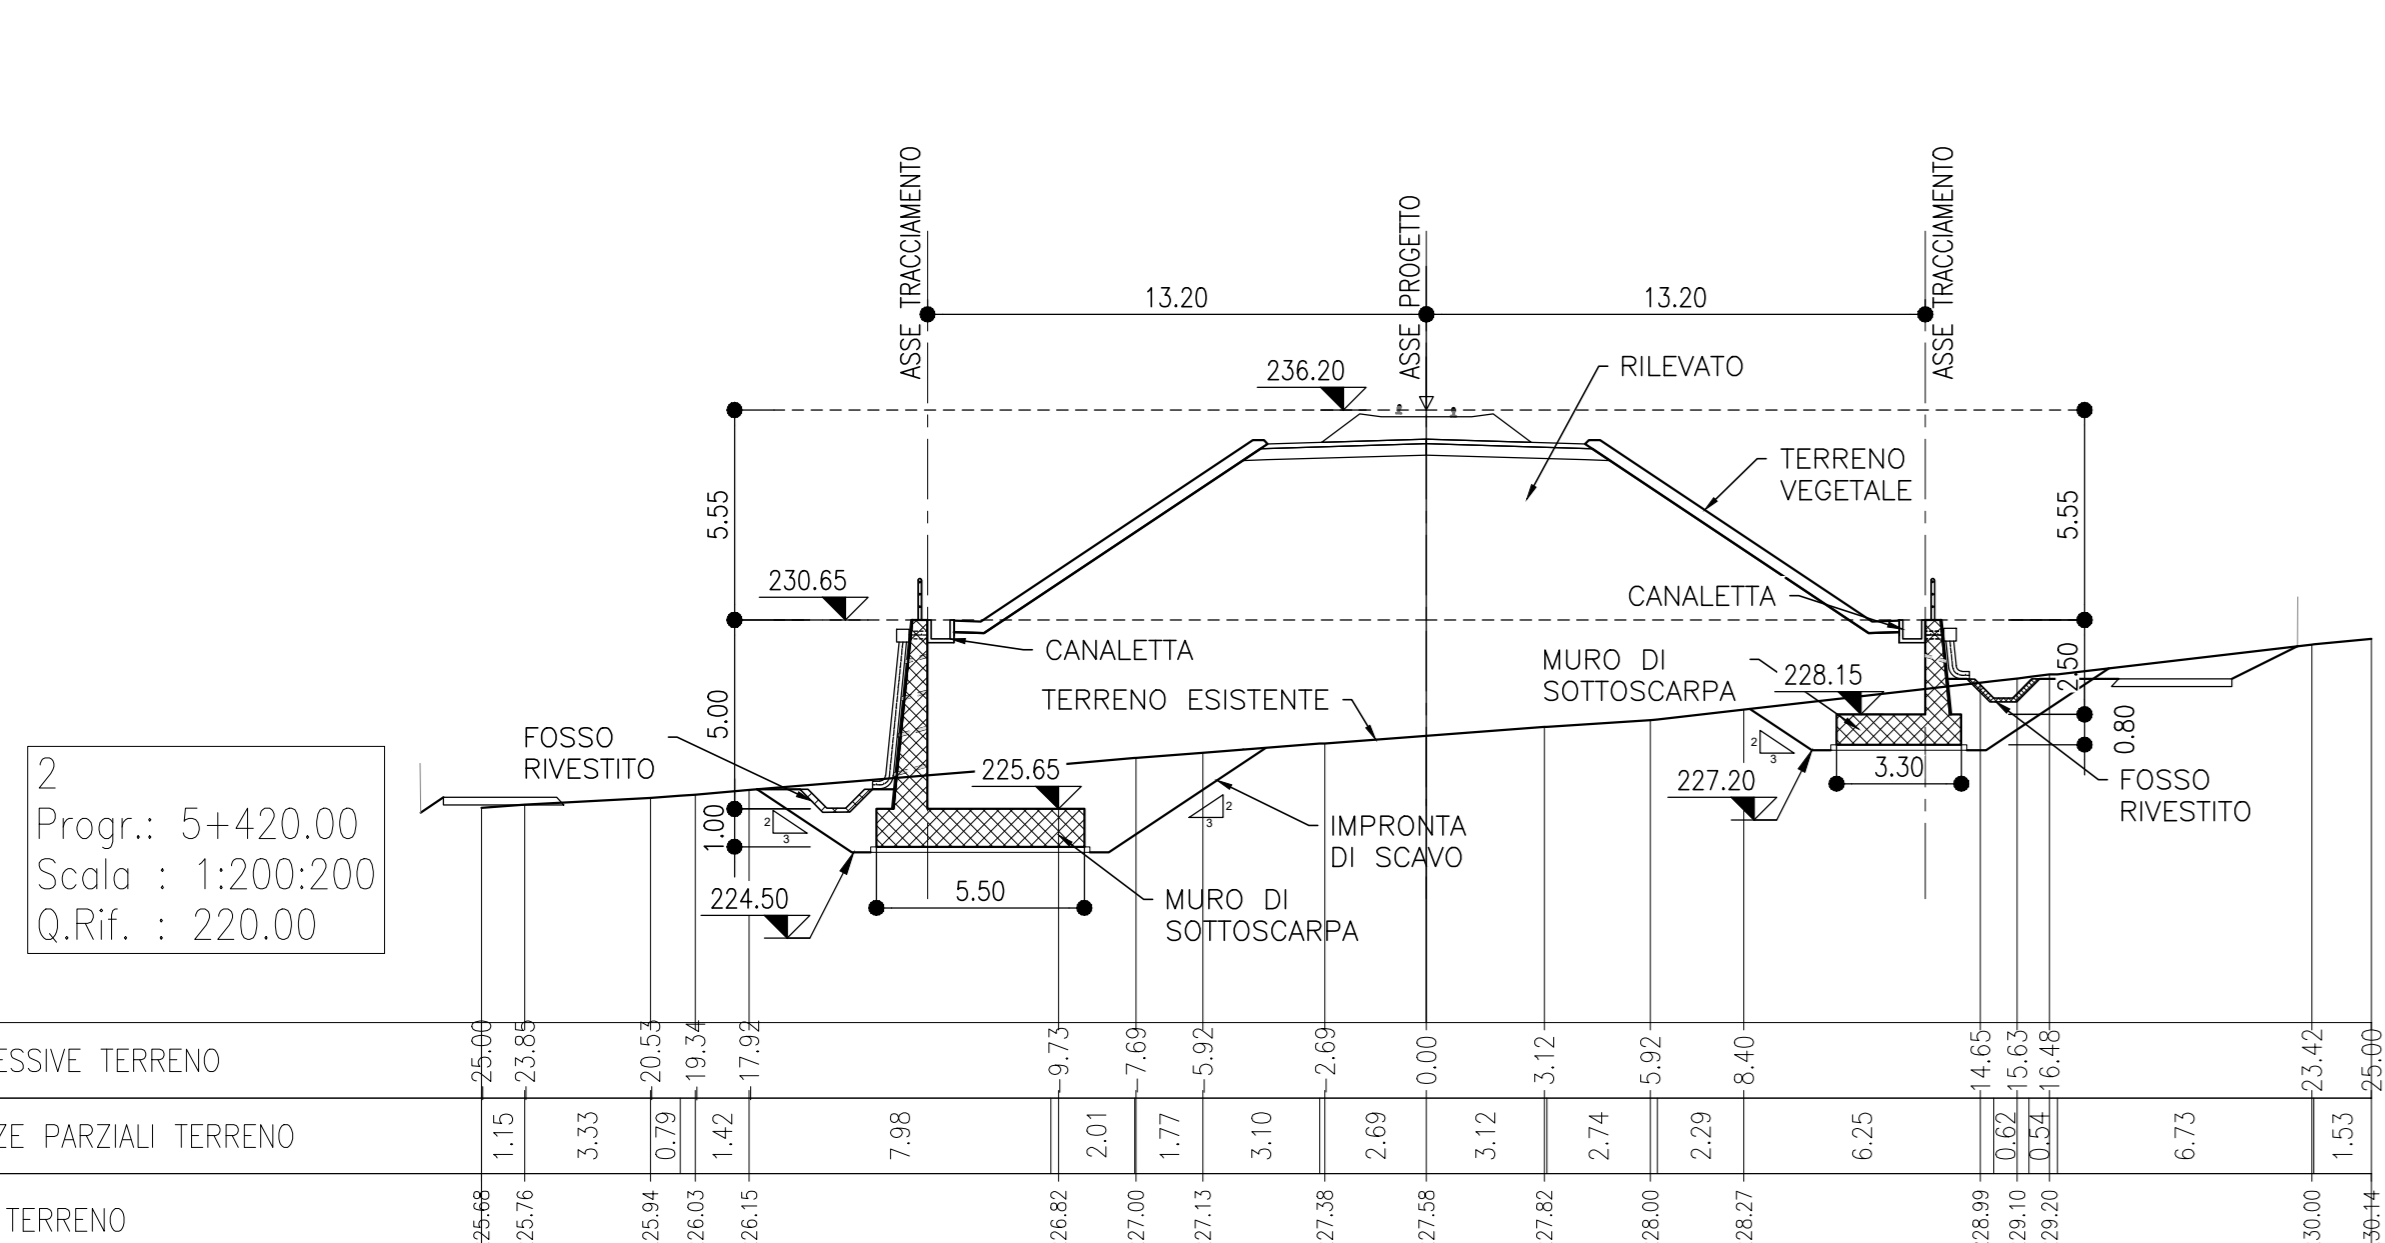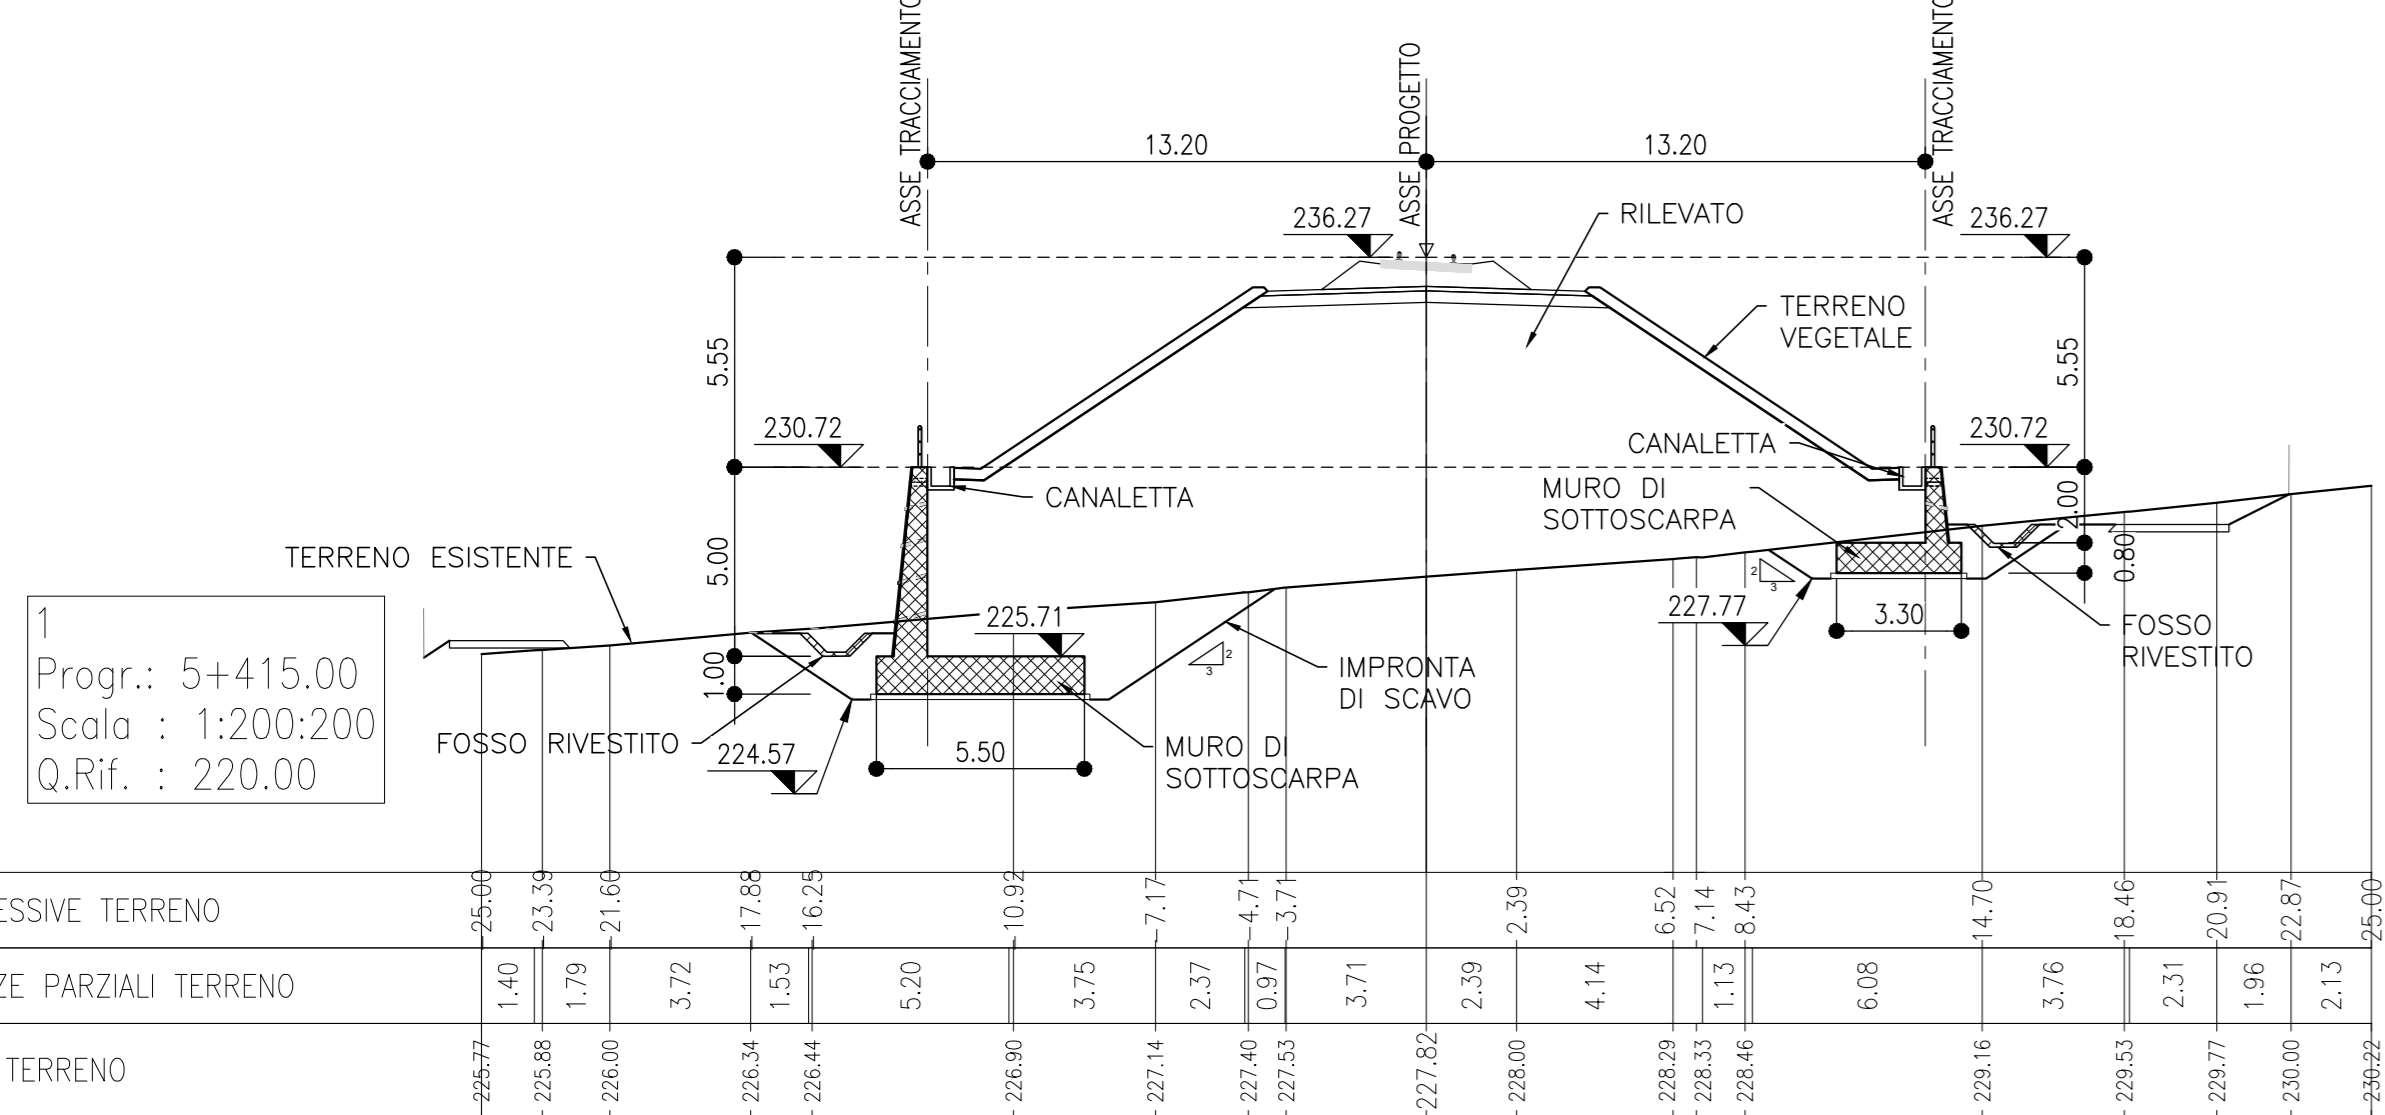

MURO H: 3.50 m Scala 1:50

MURO H: 2.50 m Scala 1:50

SEZIONE H: 2.00 m Scala 1:50

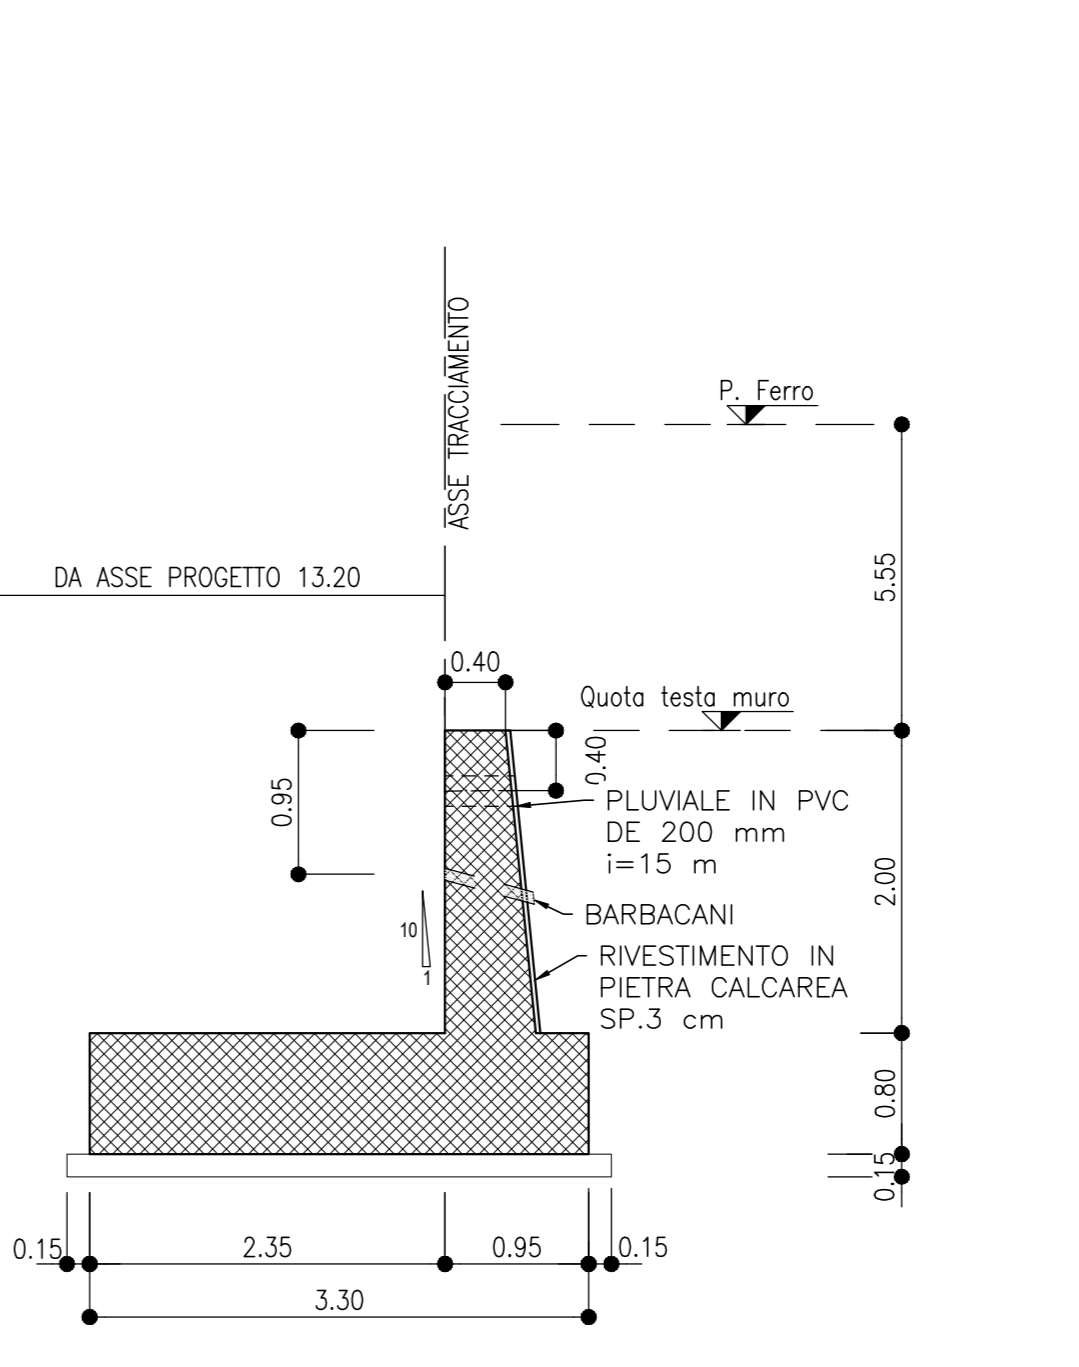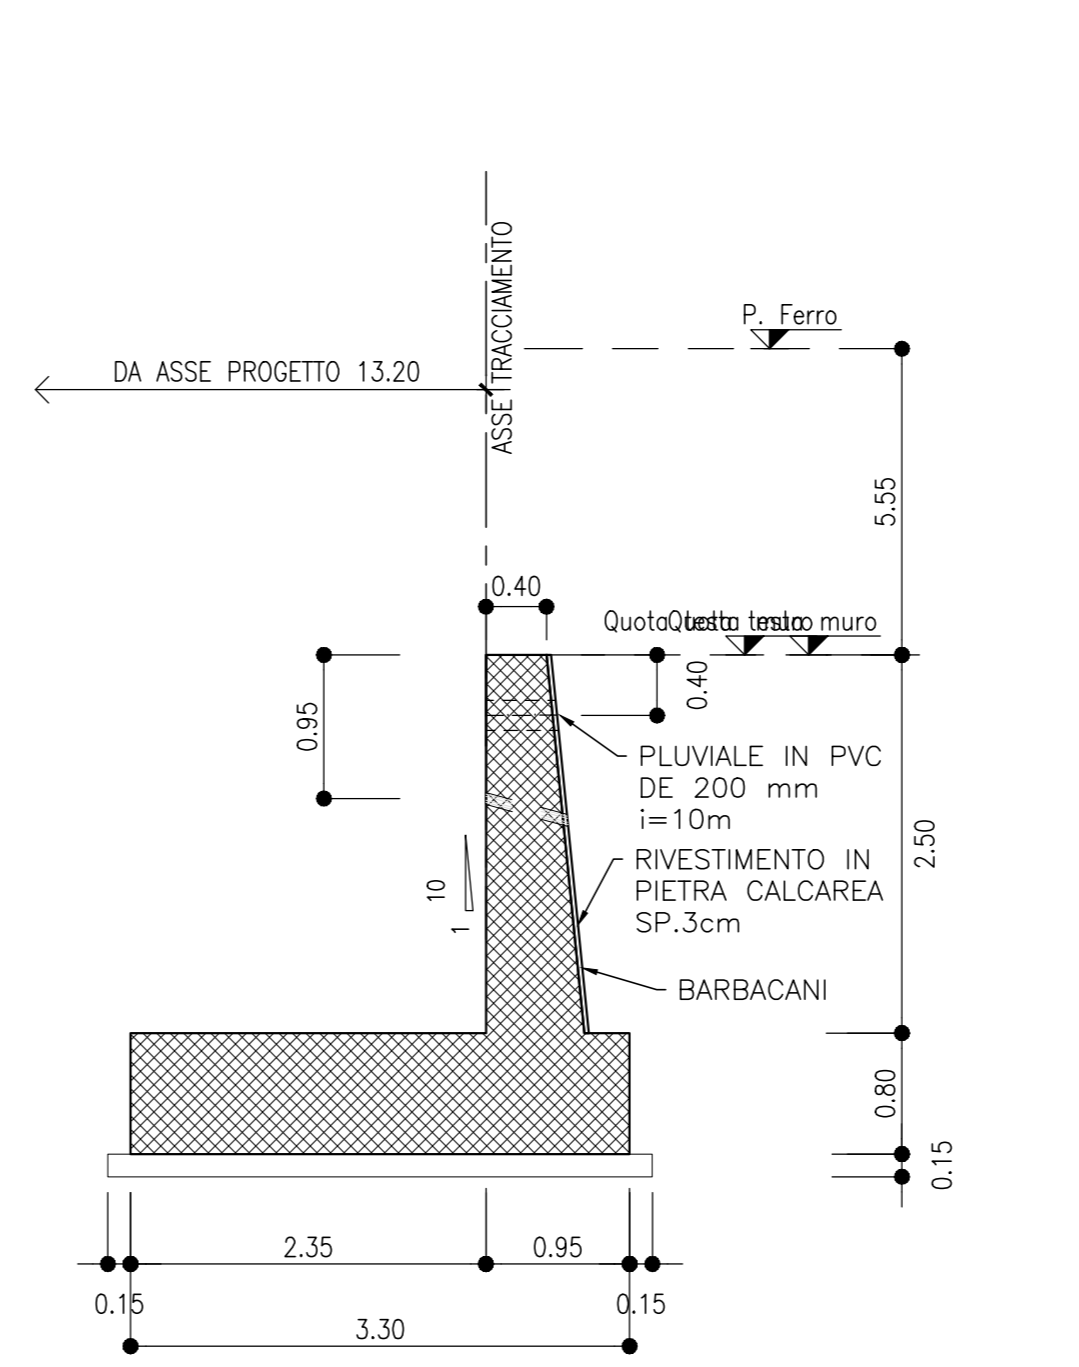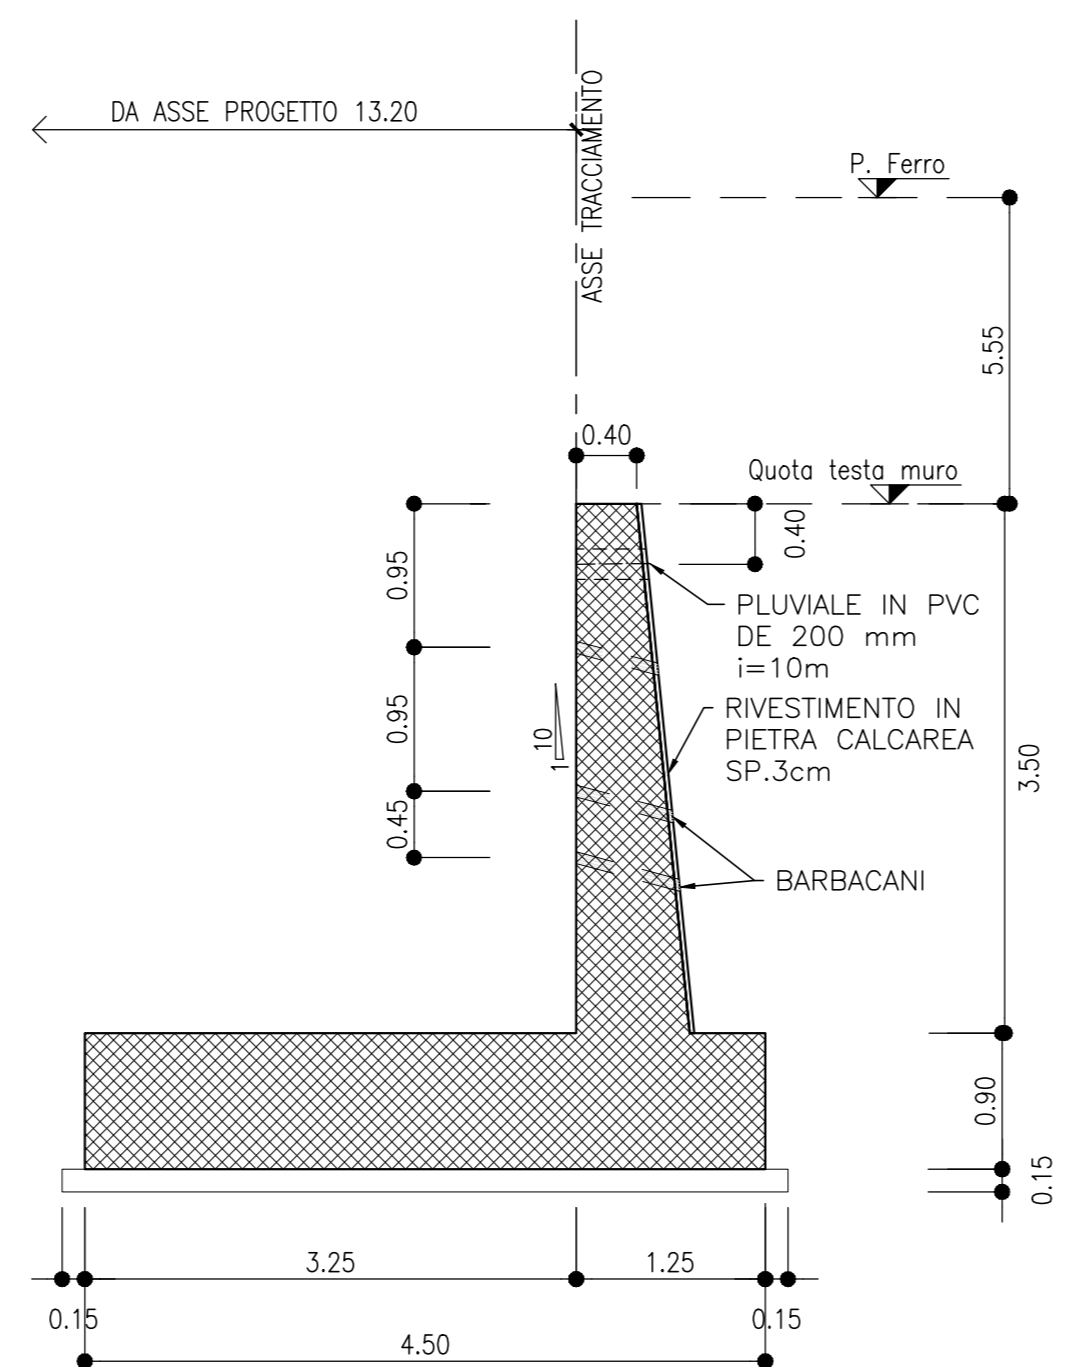

Project information block containing client (RFI), contractor (Rizzanti de' Eccher), project name (Tratta Dittaino - Catenuova), and other administrative details.