
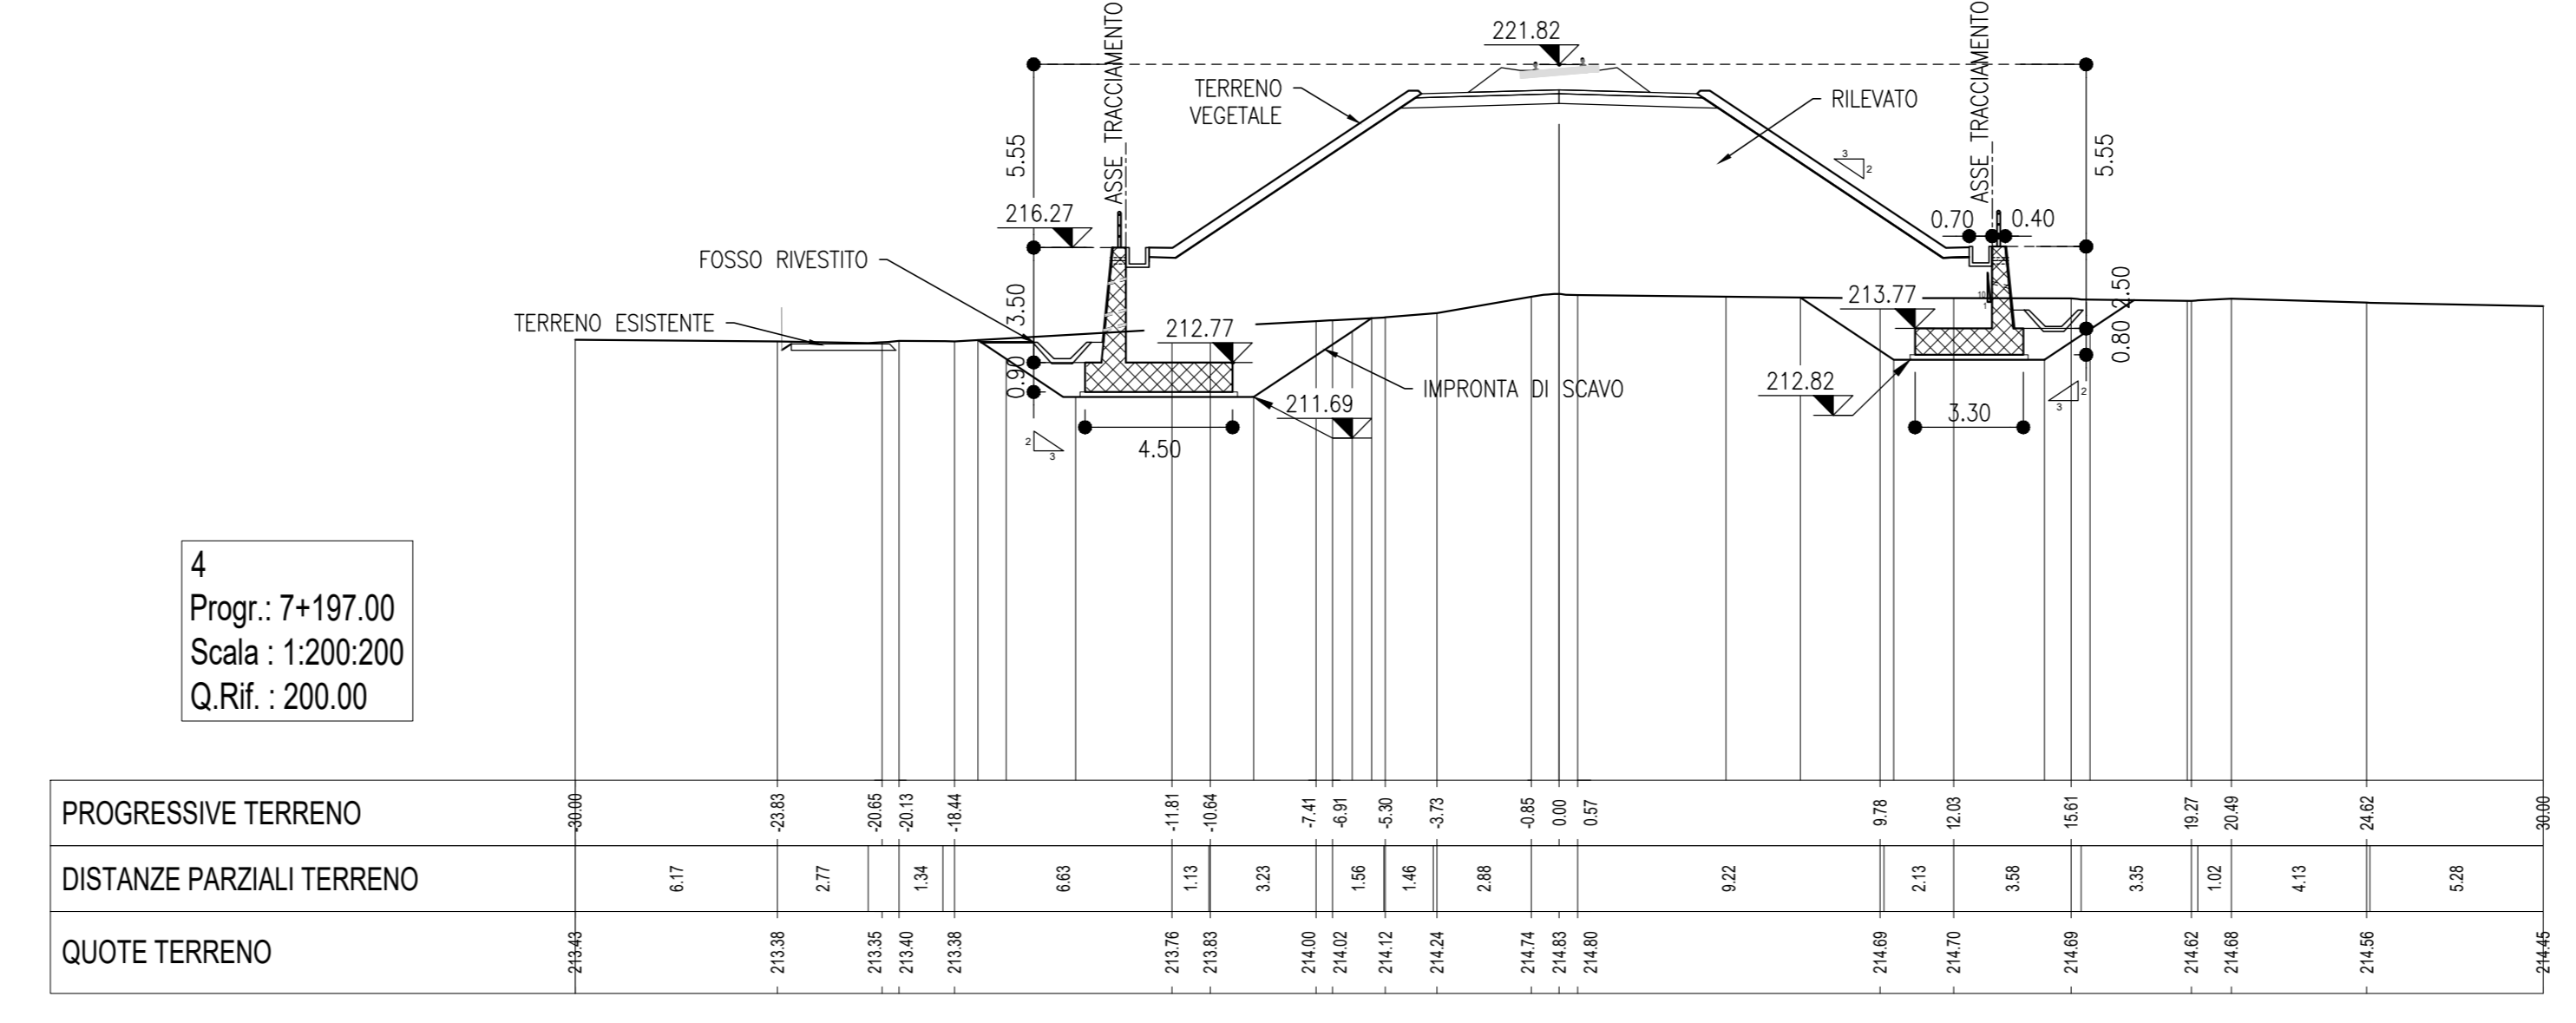
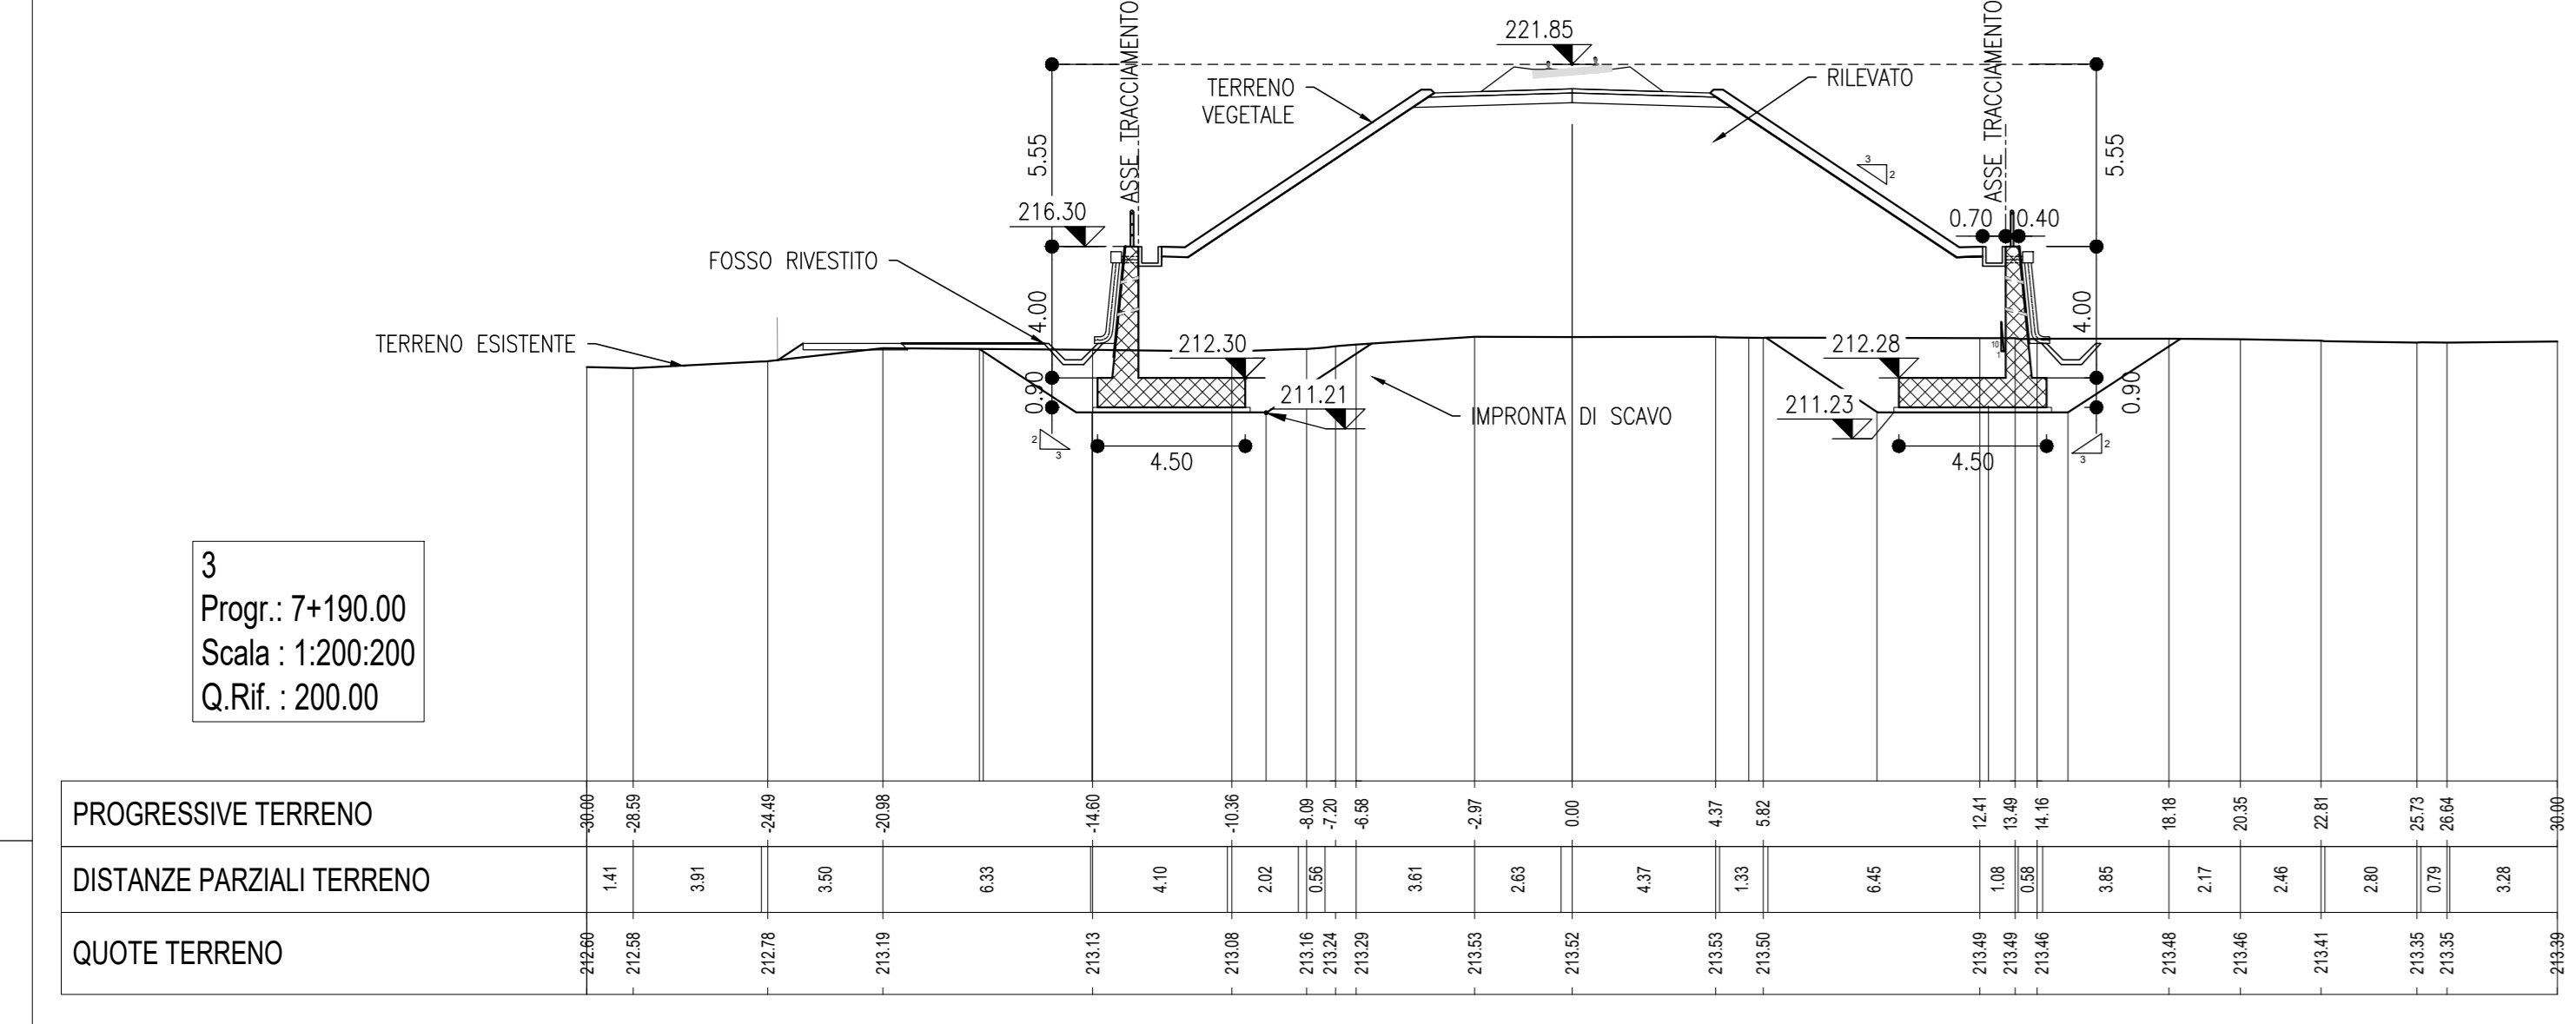
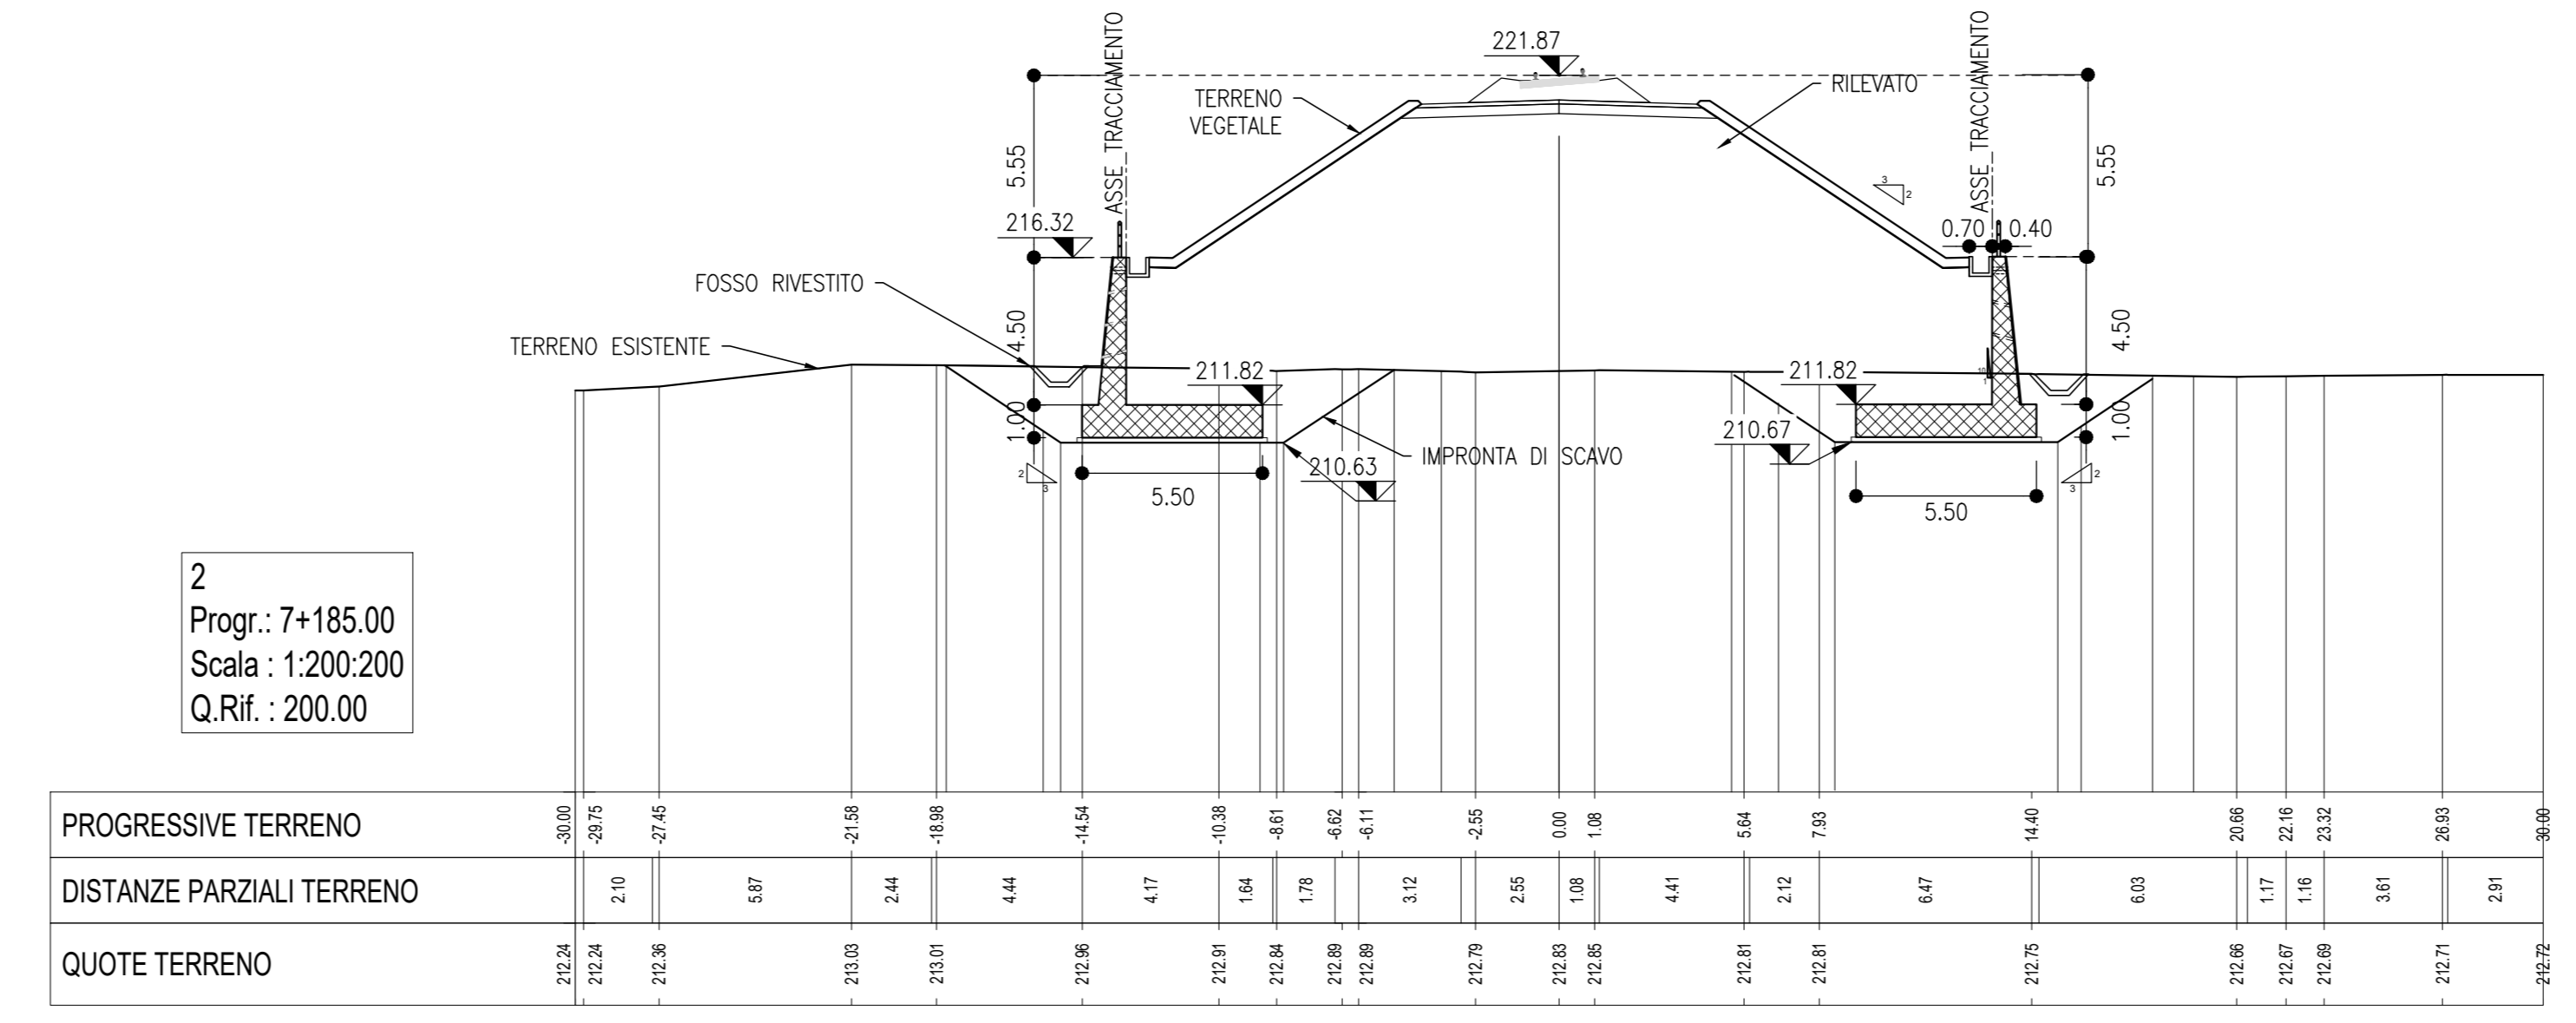
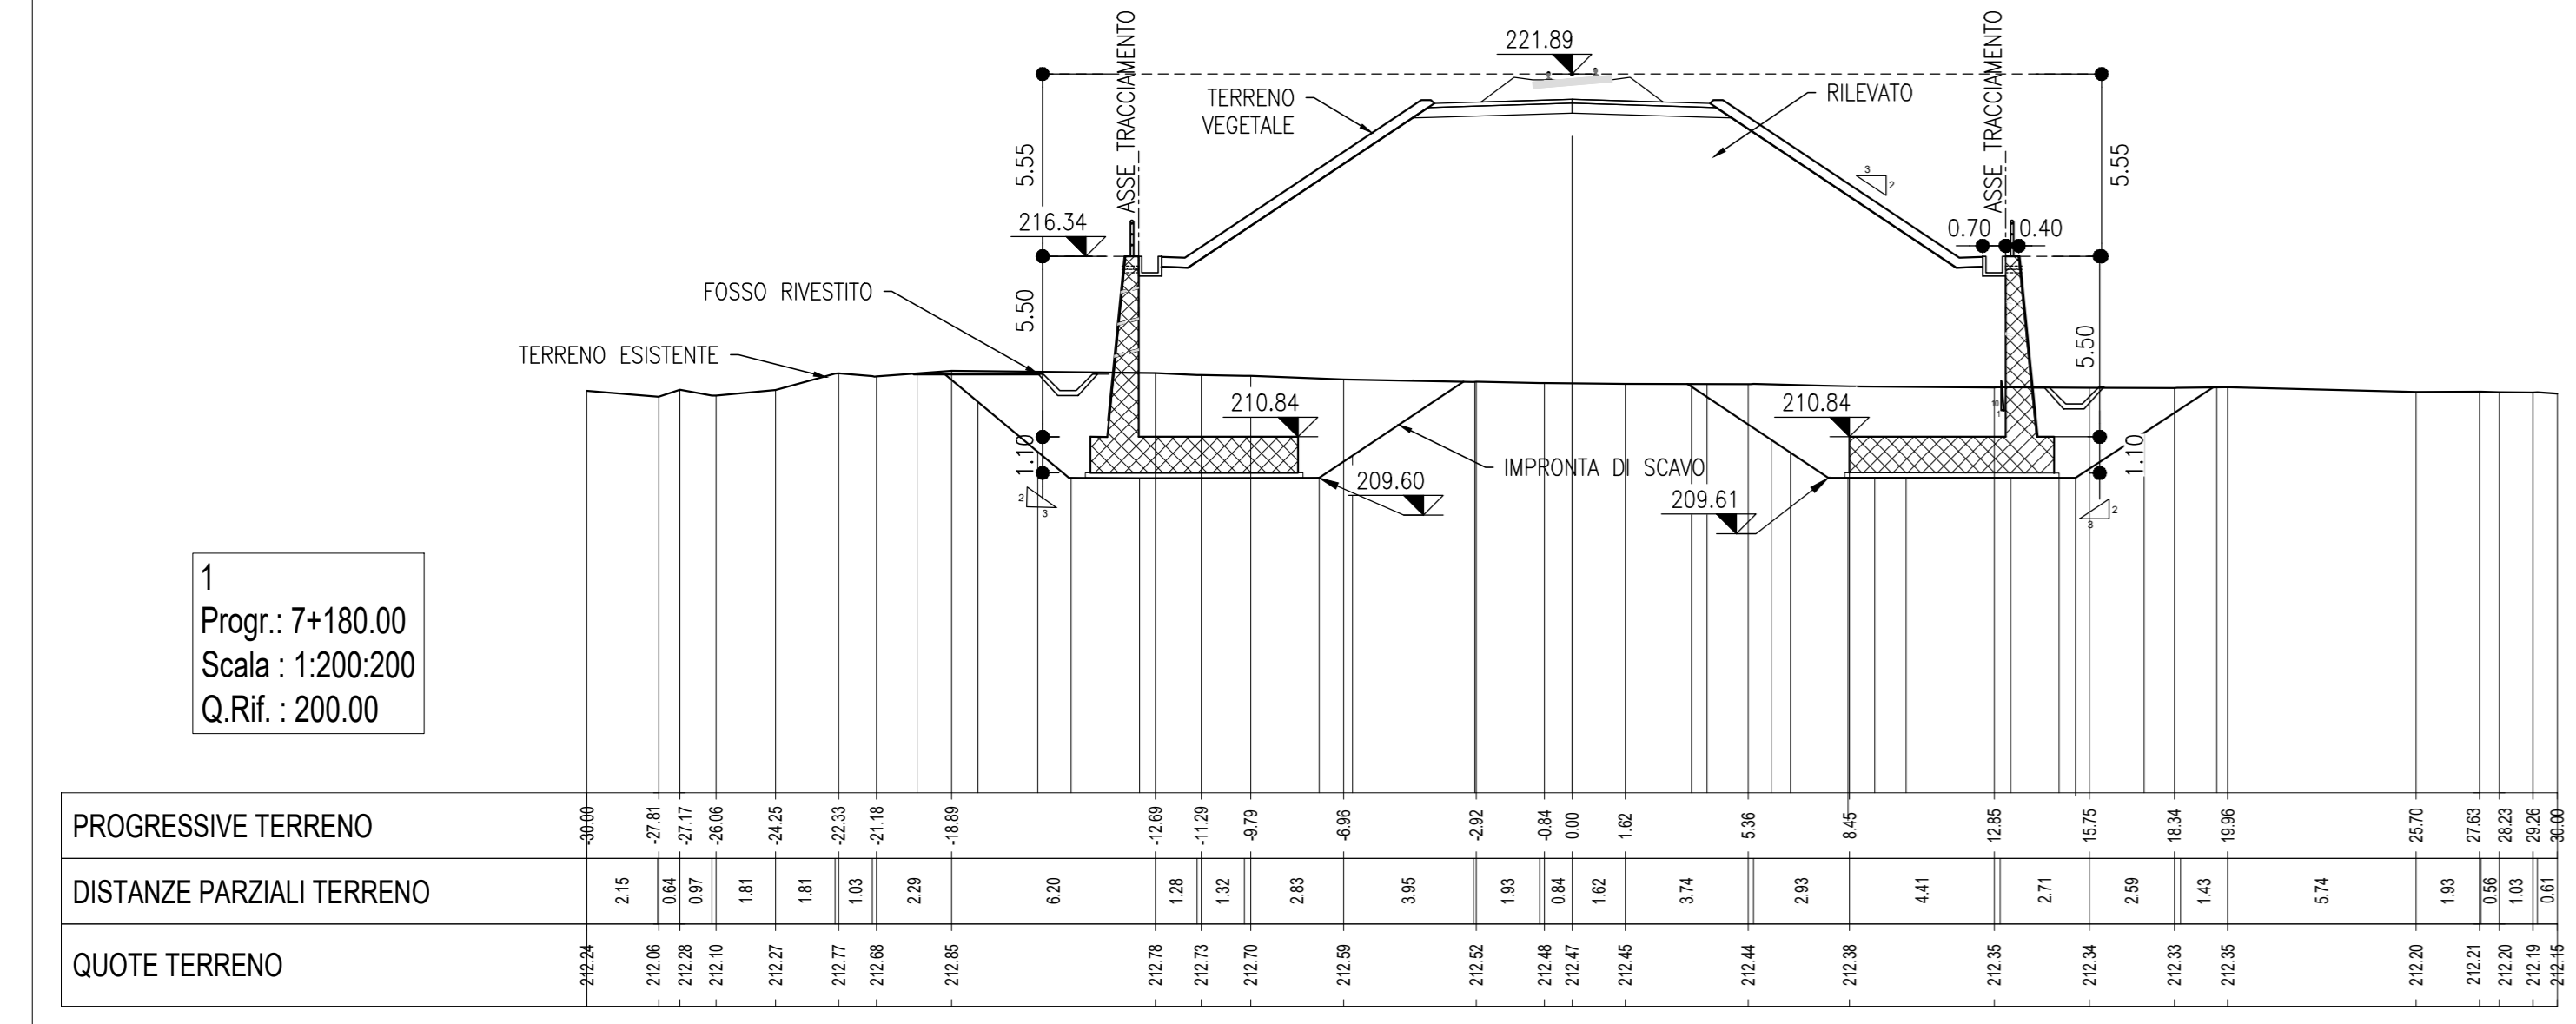
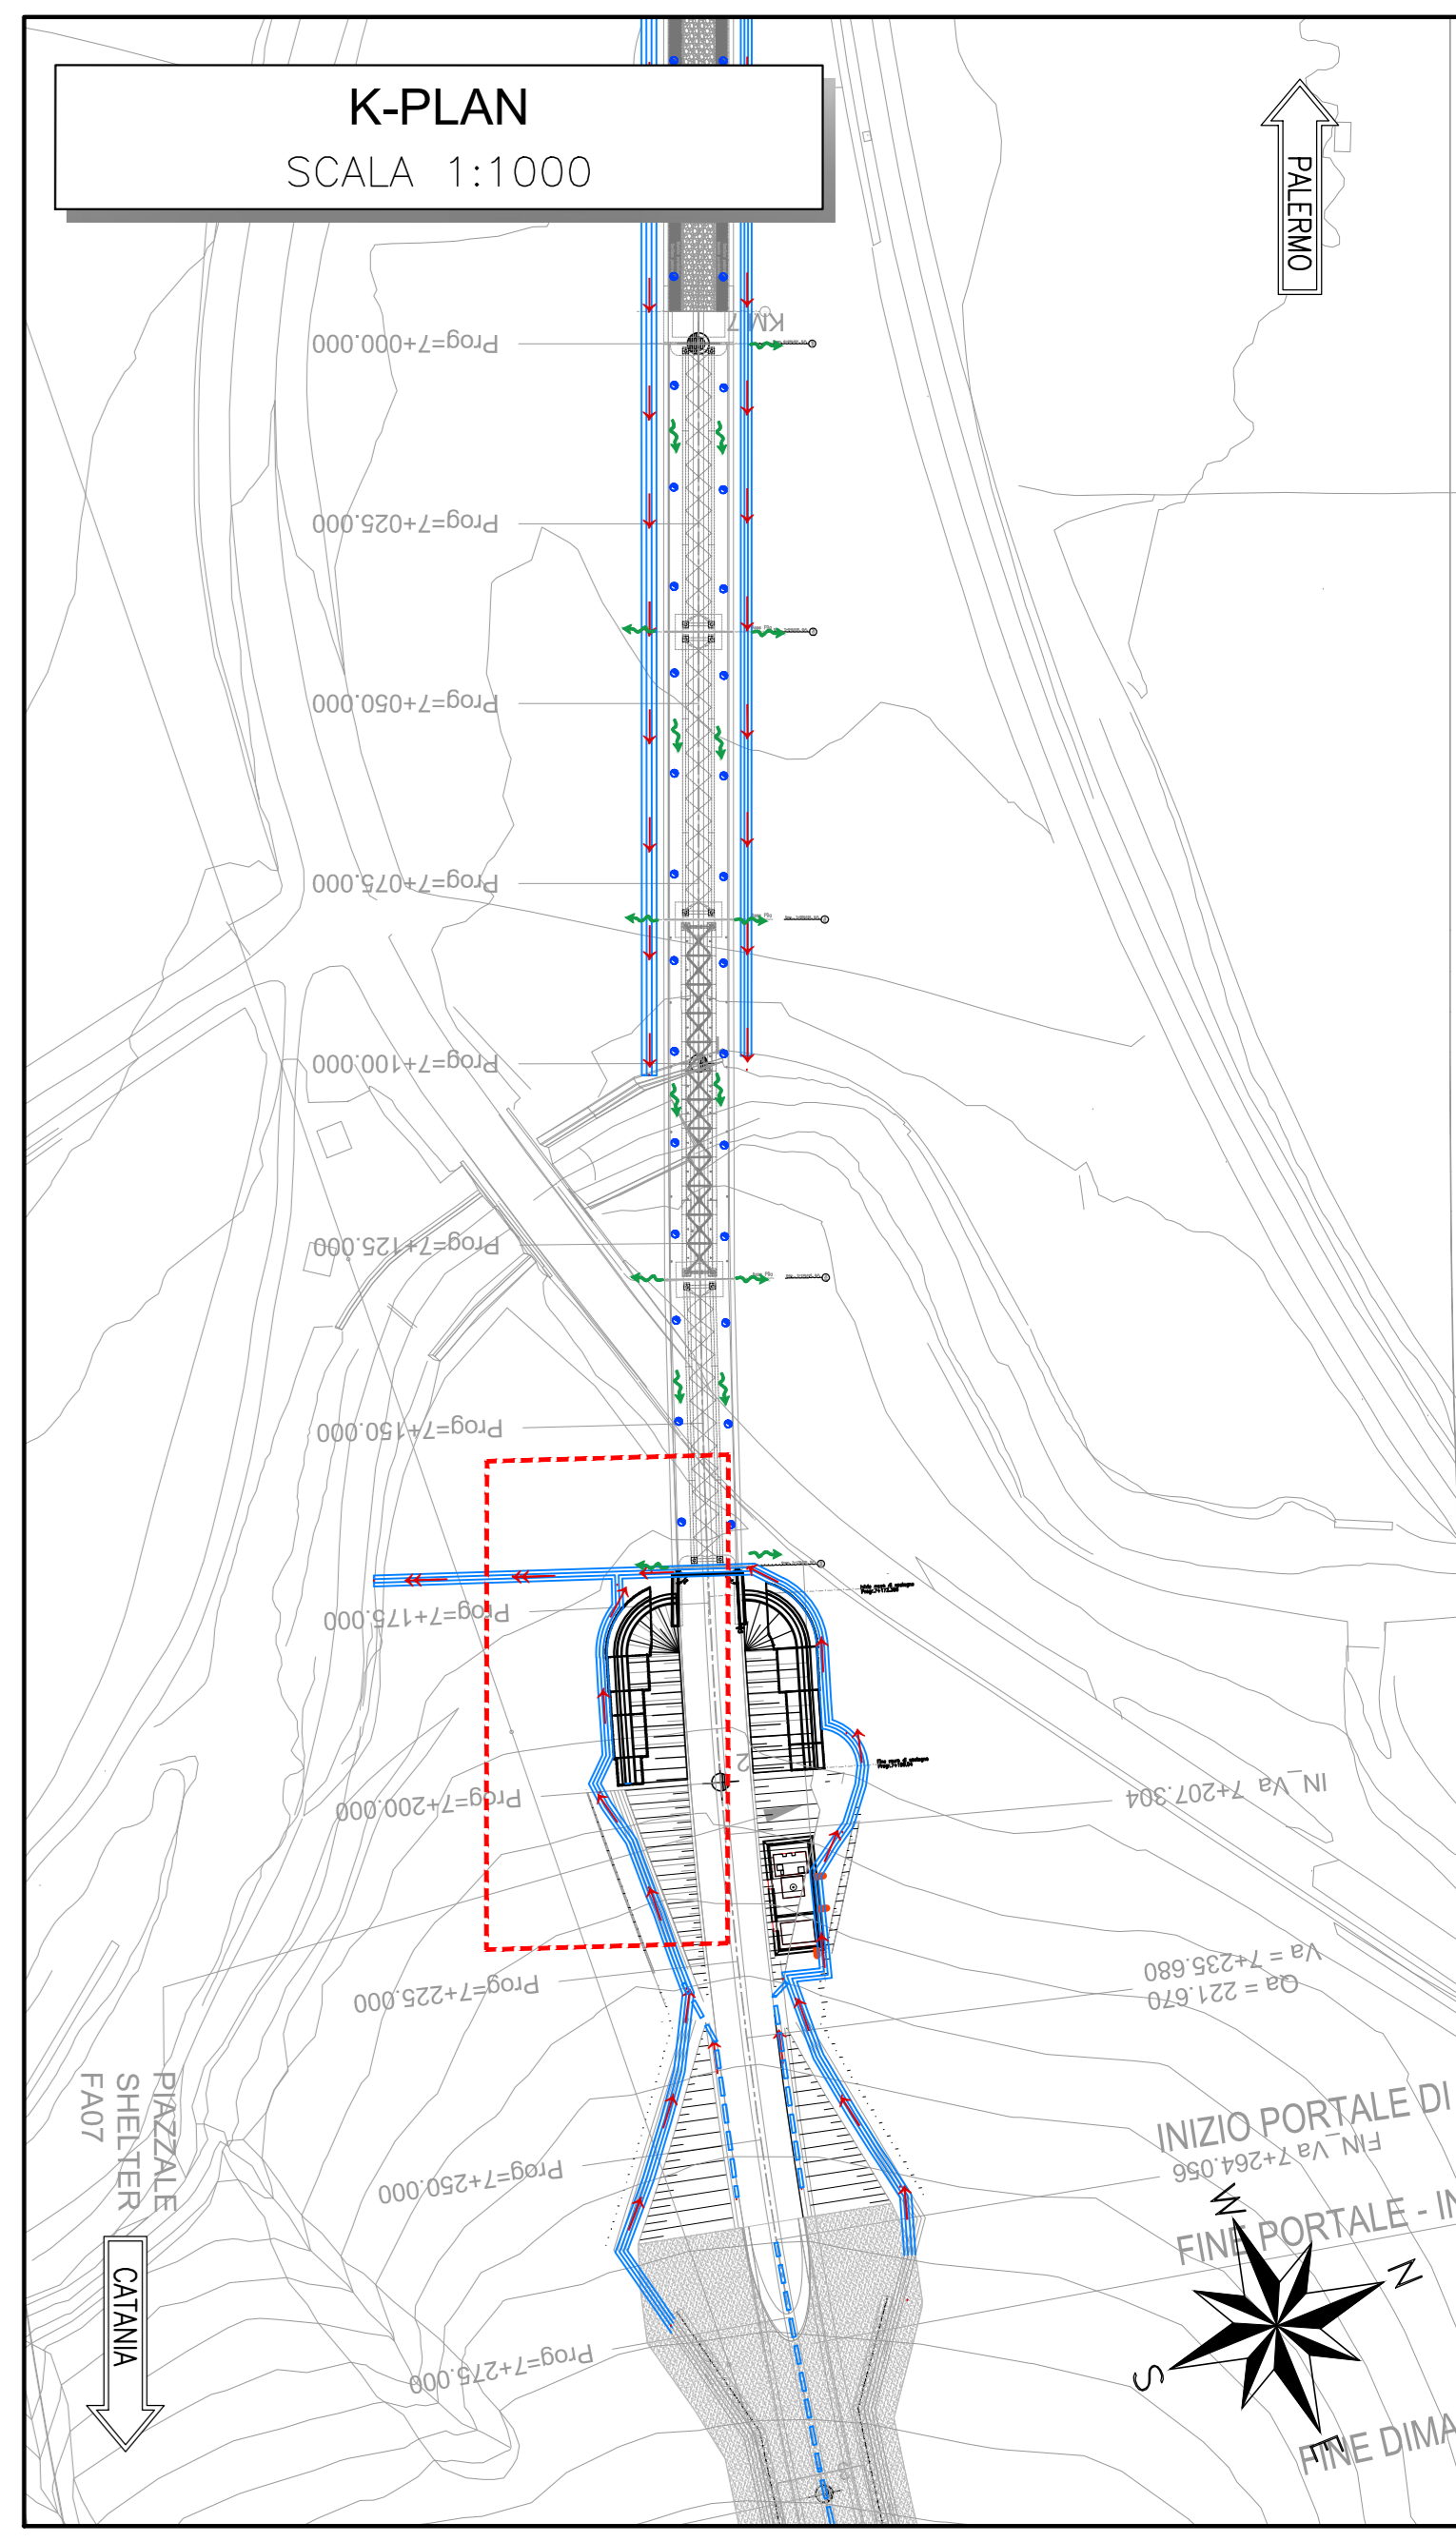


Profilo Trac_RI13DX
Da Progr. -2.00
A Progr. 39.00
Scala X-Y : 200/200
Q.Rif. : 200.00

PROFILO LONGITUDINALE SCALA 1:200

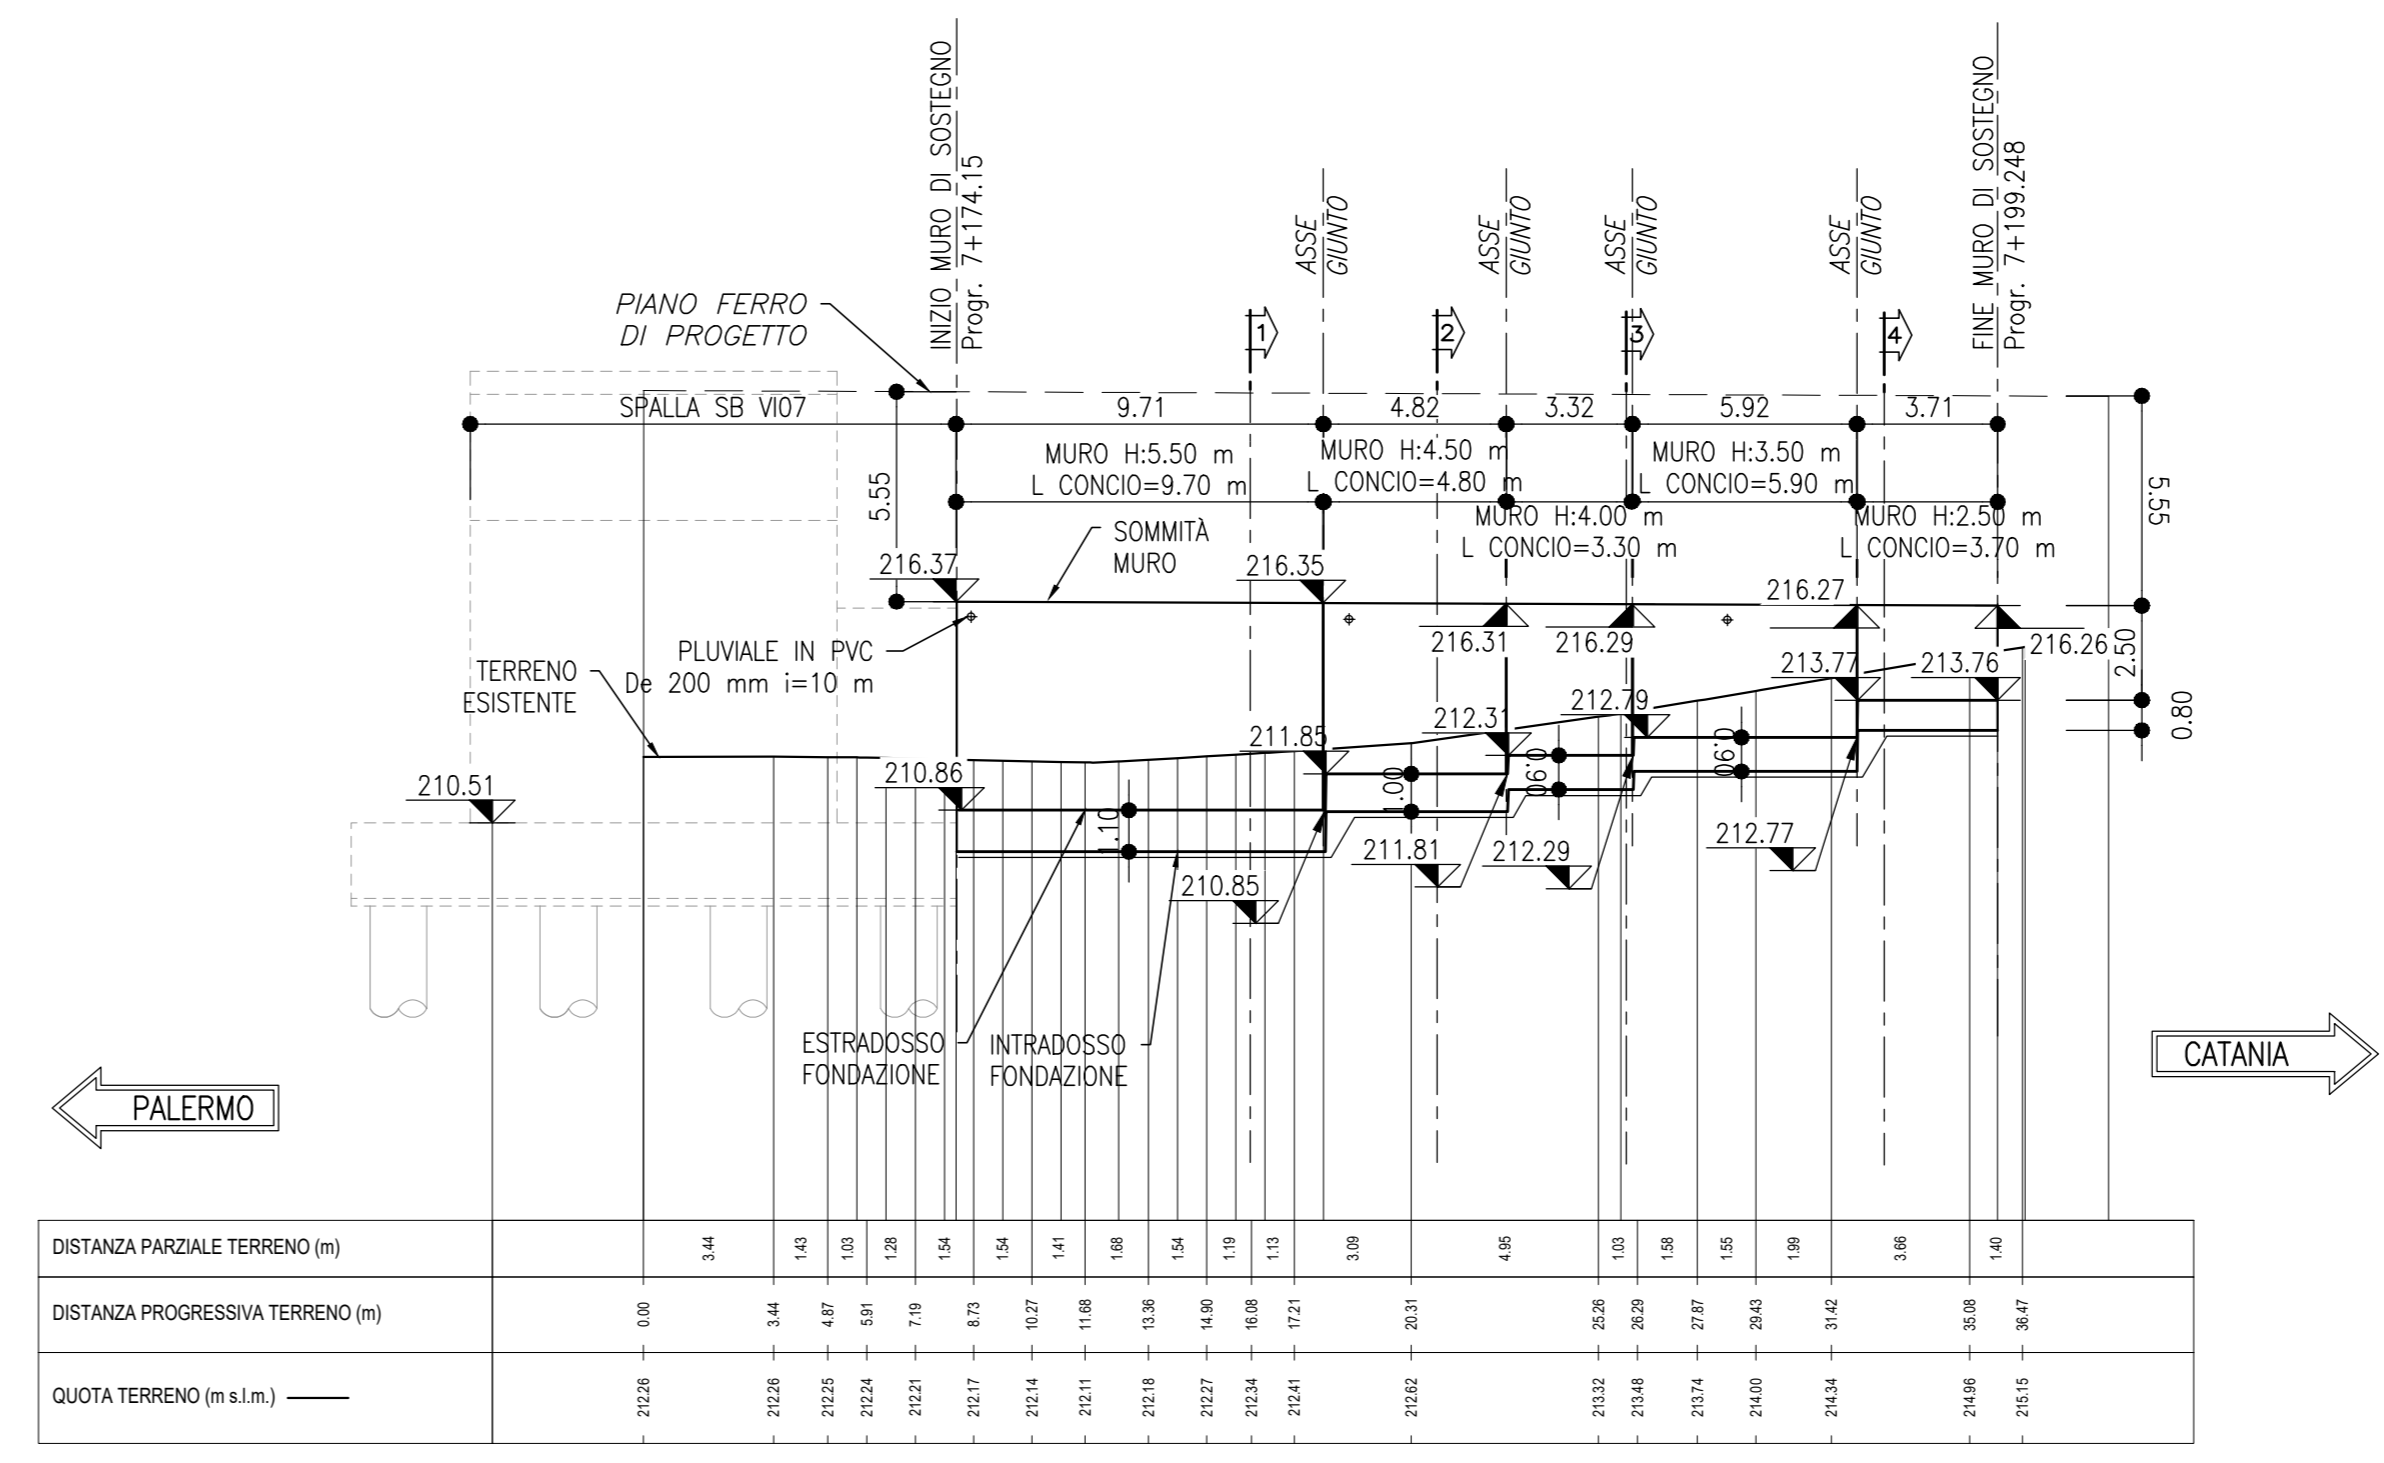

PUNTI DI TRACCIAMENTO DELL'OPERA

N°	Est	Nord
1d	38382.37	20693.24
2d	38388.95	20684.07
3d	38388.99	20684.16
4d	38389.01	20684.15
5d	38393.56	20682.61
6d	38393.59	20682.70
7d	38393.61	20682.70
8d	38396.74	20681.64
9d	38396.77	20681.63
10d	38402.38	20679.80
11d	38402.47	20680.09
12d	38402.50	20680.08
13d	38406.02	20678.93
14d	38407.02	20682.07
15d	38403.51	20683.21
16d	38403.49	20683.22
17d	38403.76	20684.07
18d	38398.18	20685.92
19d	38398.16	20685.93
20d	38395.04	20686.96
21d	38395.03	20686.97
22d	38395.32	20687.82
23d	38390.79	20689.36
24d	38390.77	20689.37
25d	38390.90	20689.75
26d	38389.58	20690.55

INCIDENZA MURO: 130 kg/mc

MURO H: 5.50 m 1:50







MURO H: 4.50 m SCALA 1:50

MURO H: 4.00 m SCALA 1:50

MURO H: 3.50 m SCALA 1:50

MURO H: 2.50 m SCALA 1:50

SEZIONE TIPOLOGICA SCALA 1:50

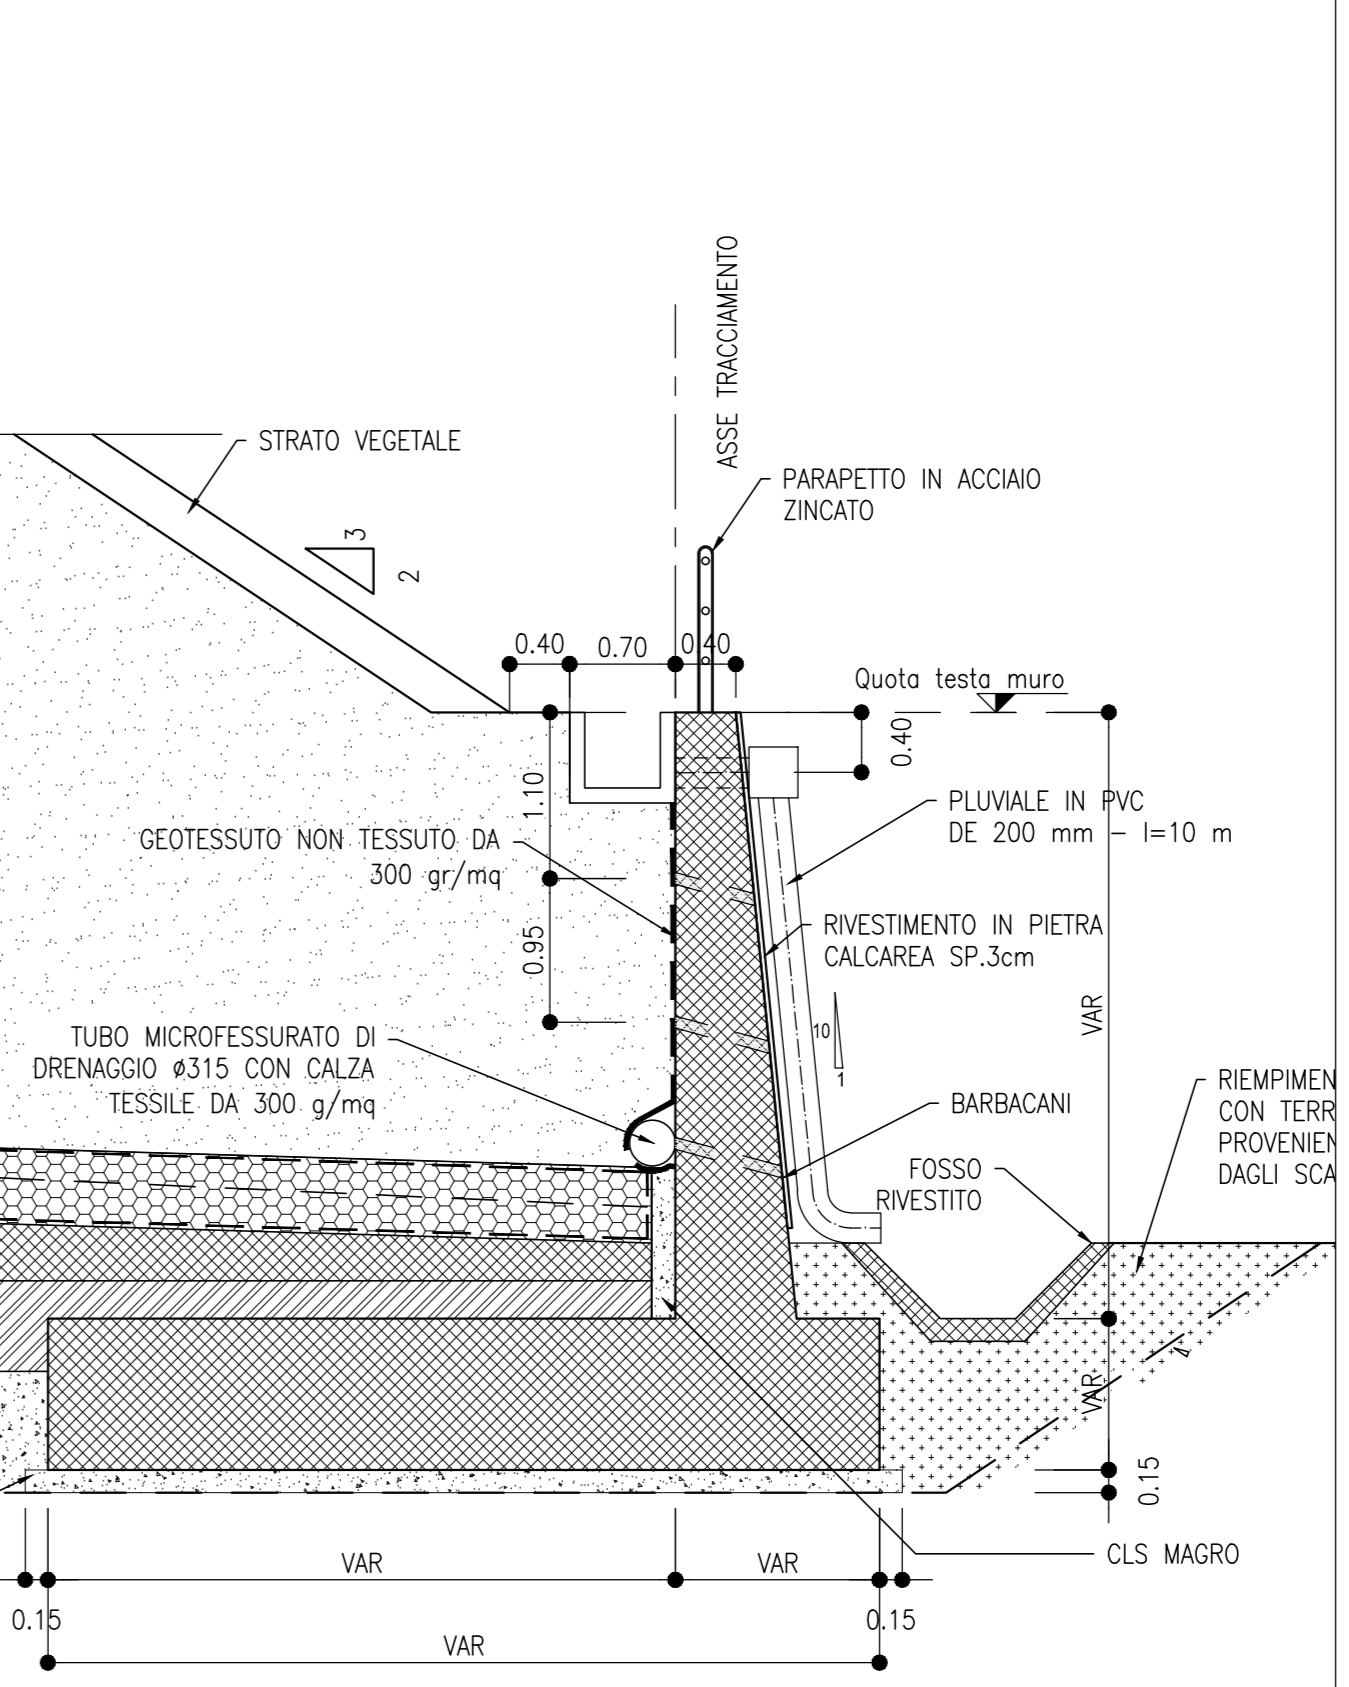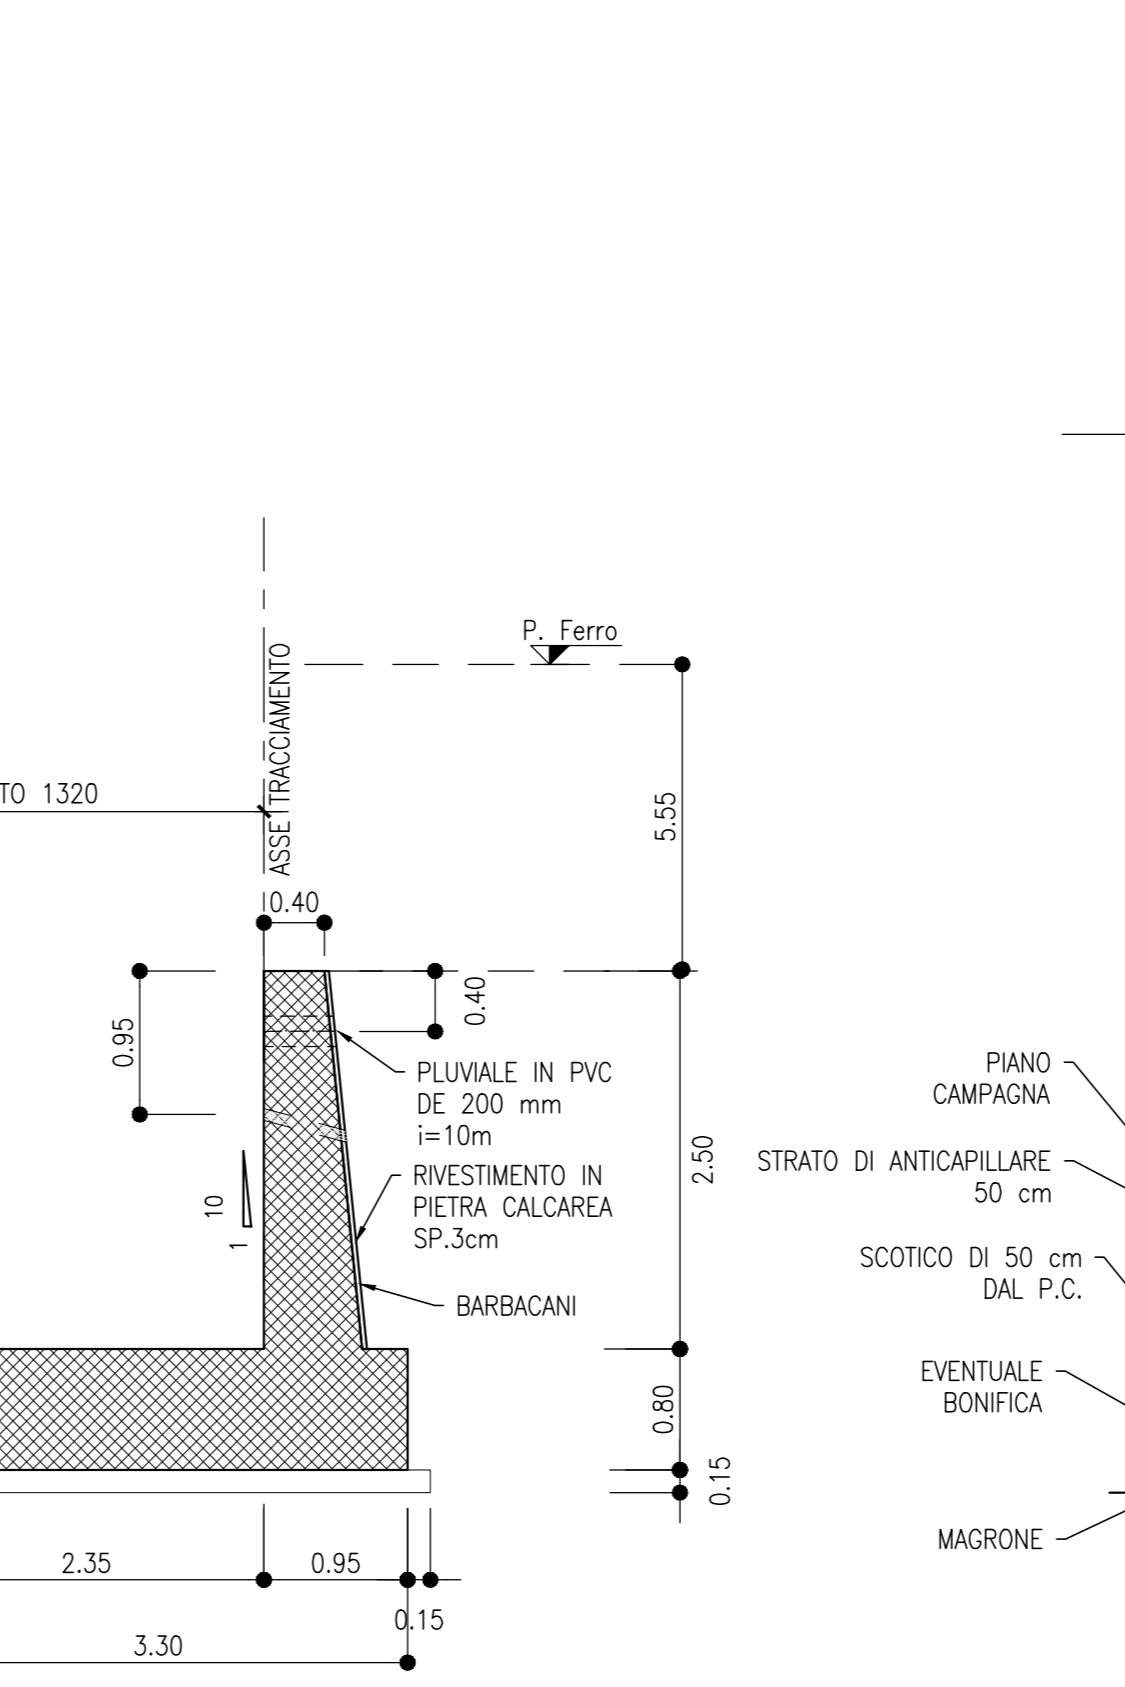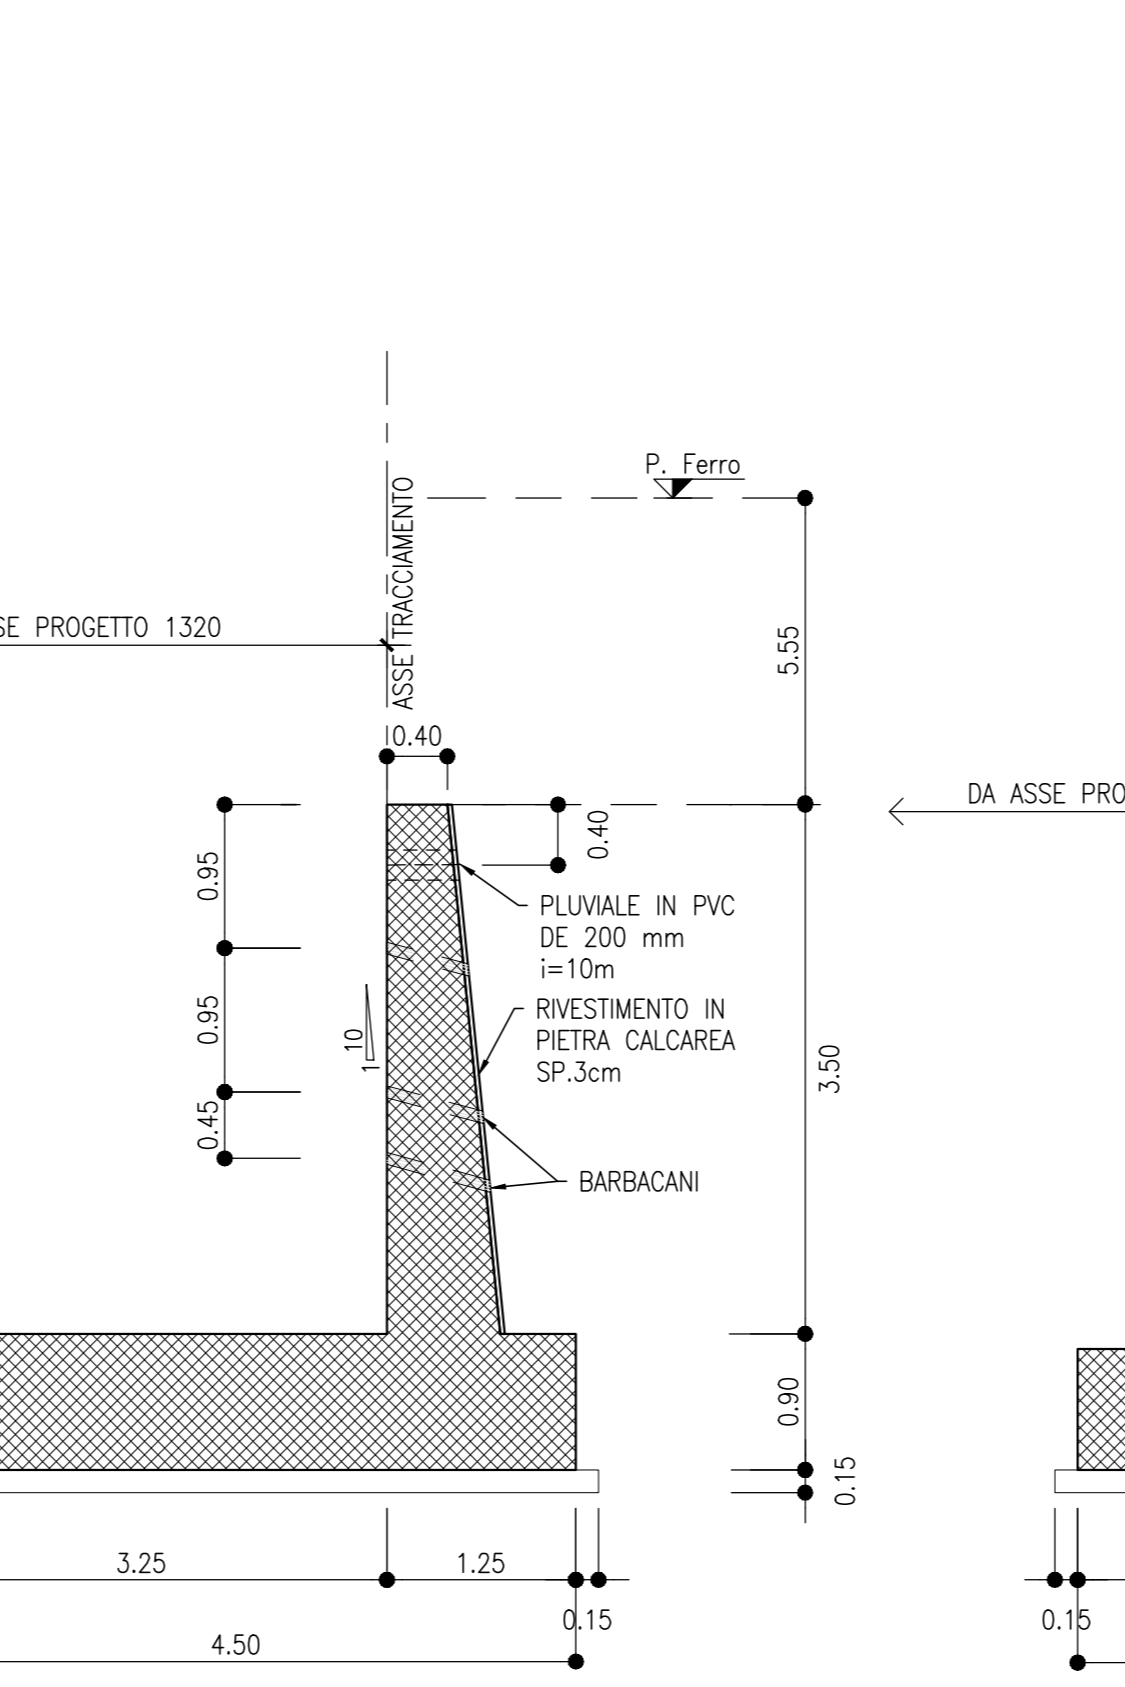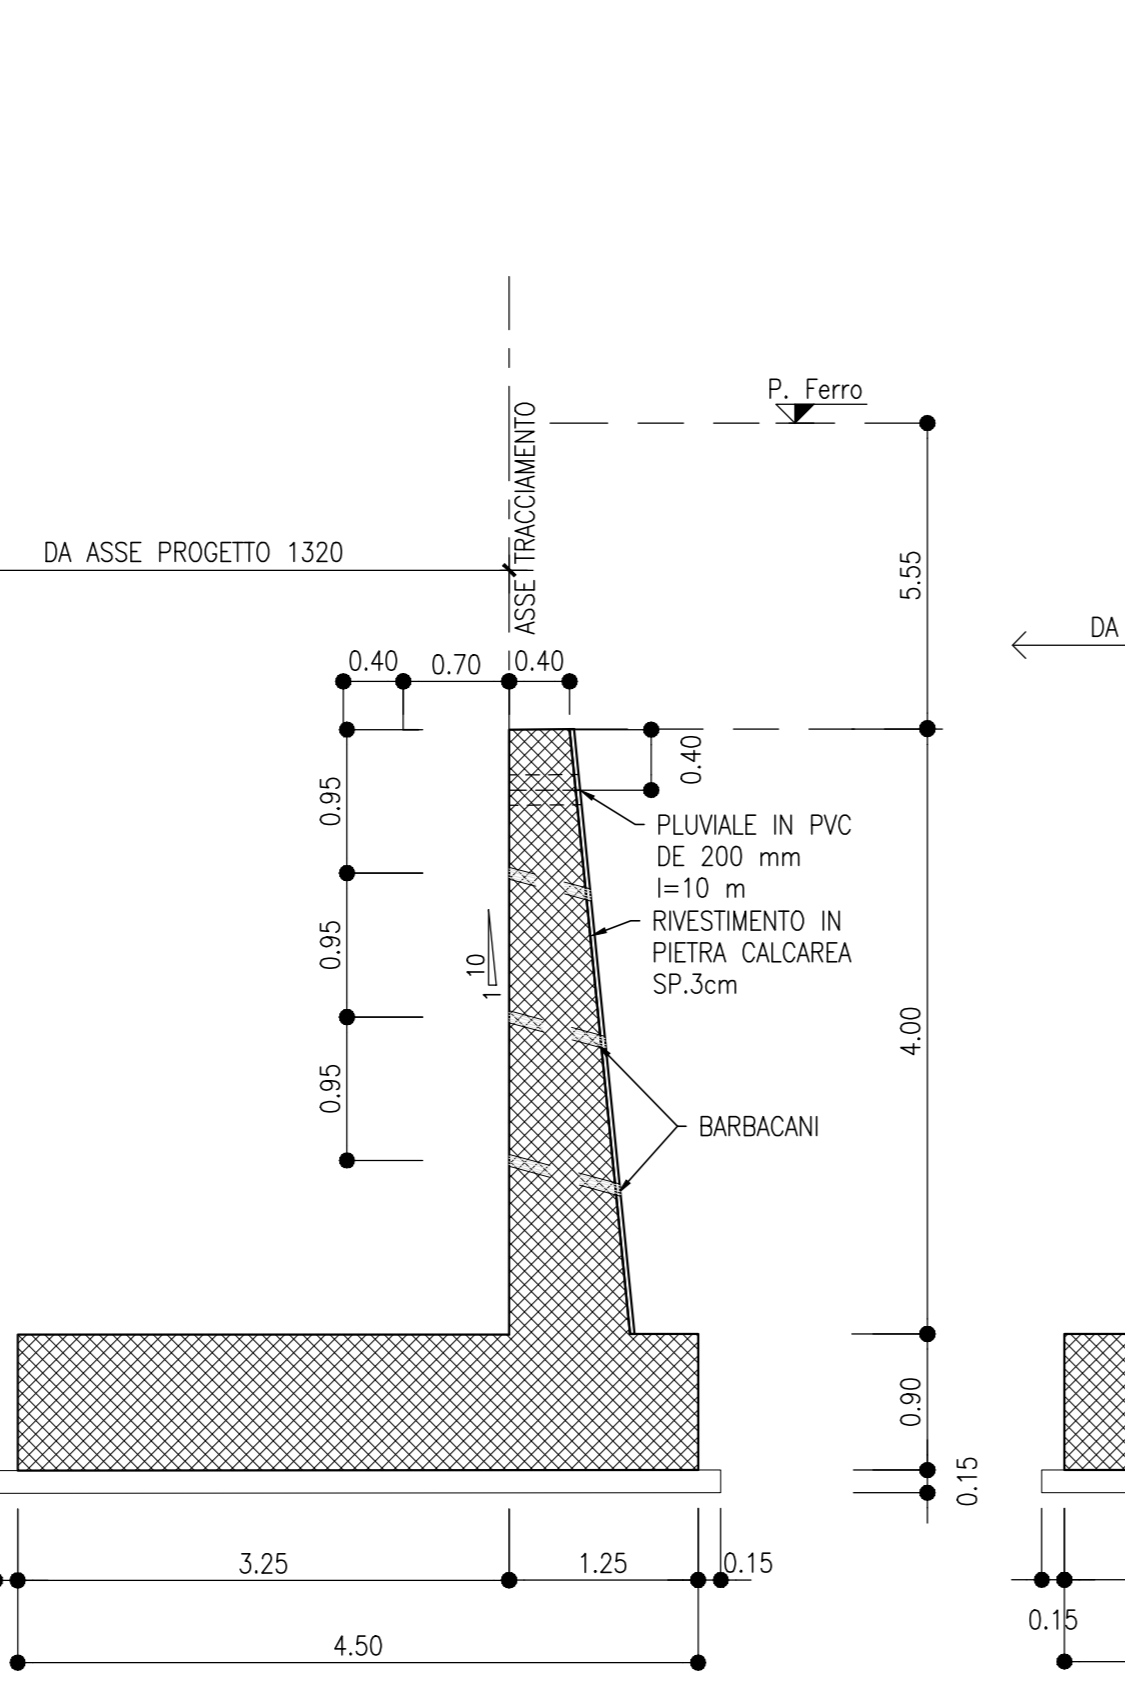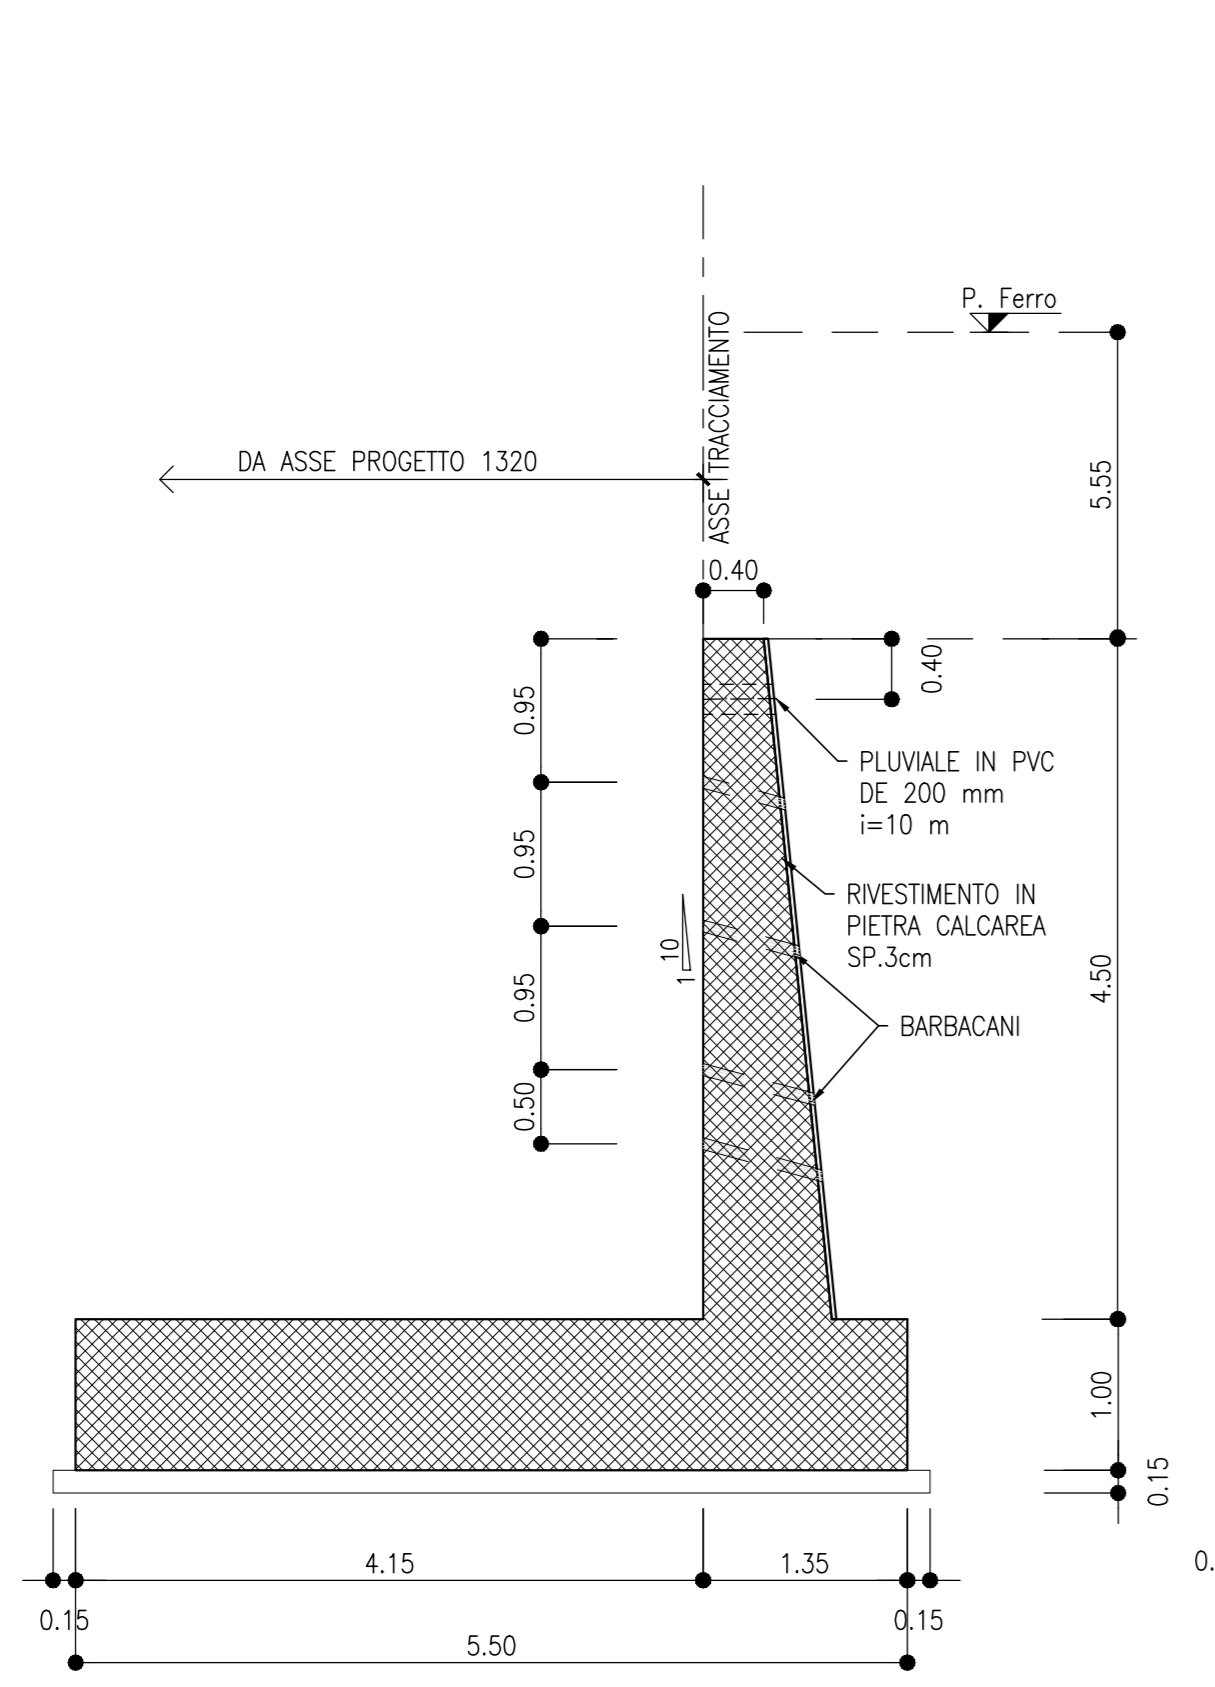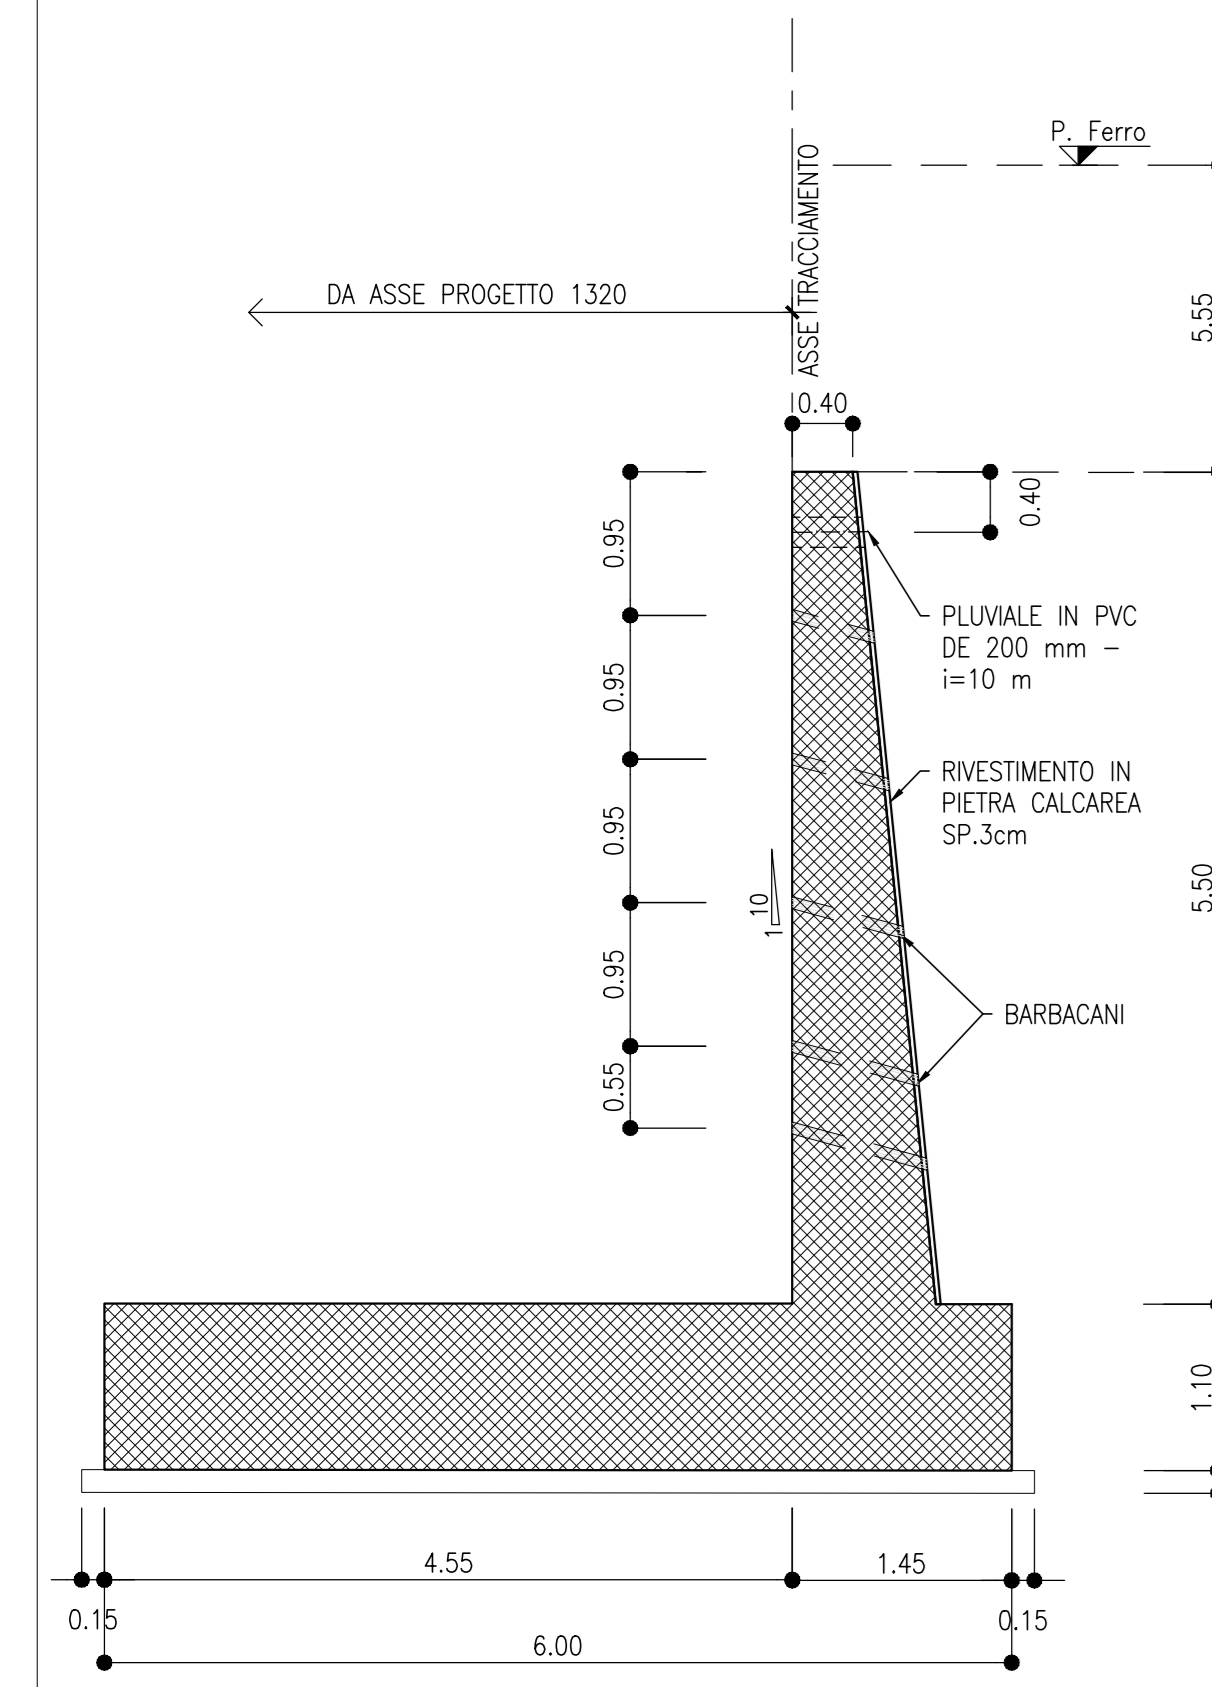

COMMITTENTE: **RFI** GRUPPO FERROVIARIO ITALIANO

DIREZIONE LAVORI: **ITALFERRA** GRUPPO FERROVIE DELLO STATO ITALIANO

APPALTATORE: **RIZZANI DE ECCHER**, **manelli**, **SACAIM**

PROGETTAZIONE: **Lombardi**, **FSM**, **ECM**

PROGETTO ESECUTIVO - PARTE B
DIRETTRICE FERROVIARIA MESSINA - CATANIA - PALERMO
NUOVO COLLEGAMENTO PALERMO - CATANIA
TRATTA DITTAINO - CATENANUOVA

RI-RILEVATI
RI13 - Muro di sottoscarpa in dx (Spalla B VI07)
Piante, profilo e sezioni

APPALTATORE	DIRETTORE DELLA PROGETTAZIONE	PROGETTISTA
Il Direttore Tecnico Ing. P. PAGLINI	Il responsabile integrazione fra le varie prestazioni specialistiche Ing. A. DAMIANI	Ing. A. DAMIANI

COMMESSA LOTTO FASE ENTE TIPO DOC. OPERA/DISCIPLINA PROG. REV. SCALA:

RS7Z 50 E ZI BZ RI1300 001 A Varie

Rev.	Descrizione	Redatto	Data	Verificato	Data	Approvato	Data	Autorizzato	Data
A	PRIMA EMISSIONE	SONCHI	10/04/2023	PODDE	11/04/2023	DAMIANI	12/04/2023	Ing. A. DAMIANI	12/04/2023

File: RS7Z50EZZBZR1300001-A.dwg | n. Elab.: