PLANIMETRIA
SCALA 1:200

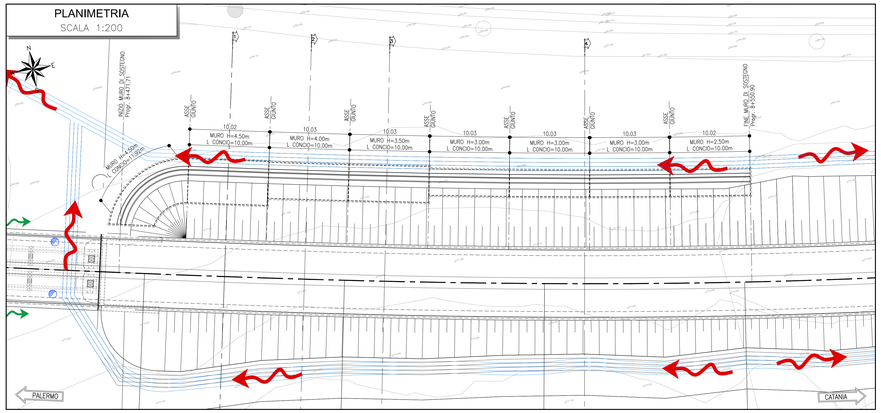

PIANTA SCAVI
SCALA 1:200

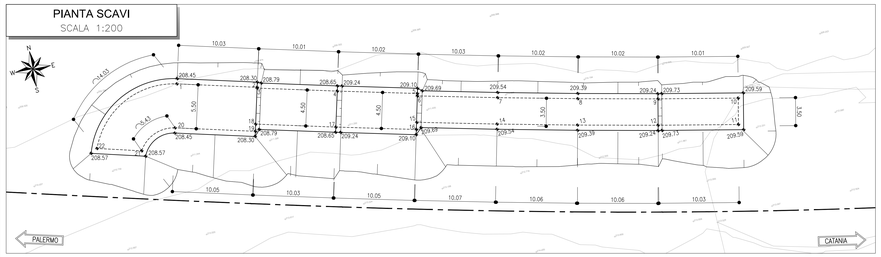

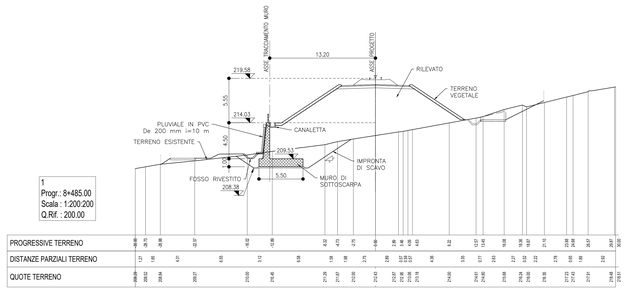

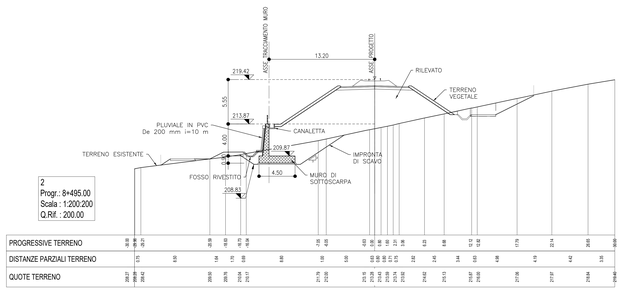

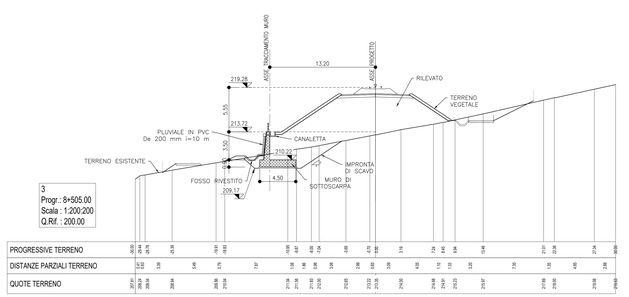

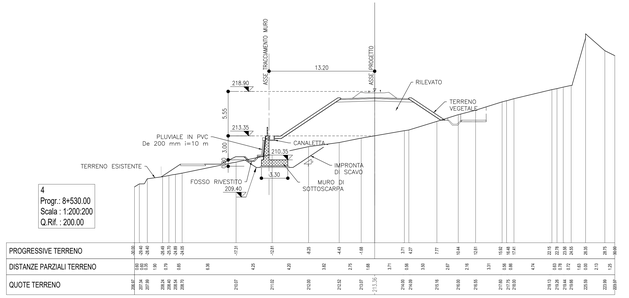

K-PLAN
SCALA 1:1000

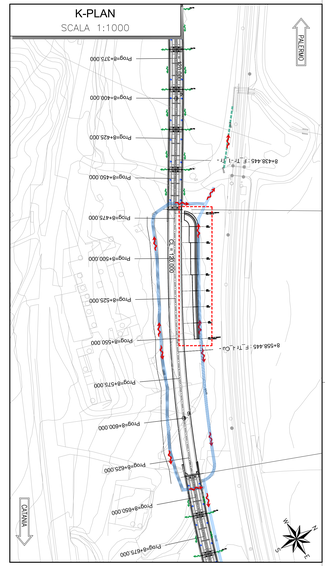

PROFILO LONGITUDINALE
SCALA 1:200

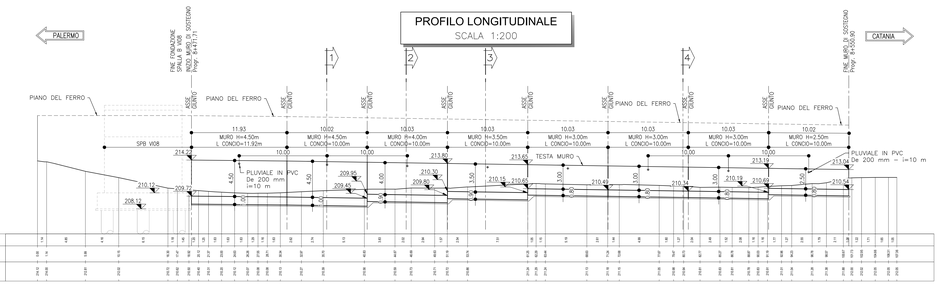

Profilo Trac_15-1

Da Progr. -2.00
A Progr. 110.00

Scala X:Y : 200:200
Q.Rif. : 200.00

PUNTI DI TRACCIAMENTO DELL'OPERA

N°	Est	Nord
1	39659.95	20799.17
2	39669.70	20796.84
3	39669.68	20796.74
4	39679.43	20794.47
5	39689.20	20792.26
6	39689.14	20791.97
7	39698.94	20789.84
8	39708.75	20787.80
9	39718.58	20785.87
10	39728.42	20784.05
11	39727.82	20780.80

PUNTI DI TRACCIAMENTO DELL'OPERA

N°	Est	Nord
12	39717.95	20782.63
13	39708.08	20784.57
14	39698.24	20786.61
15	39688.46	20788.74
16	39688.21	20787.87
17	39678.41	20790.09
18	39668.65	20792.36
19	39668.44	20791.49
20	39658.67	20793.83
21	39654.02	20791.80
22	39648.60	20793.16

INCIDENZA MURO: 110 kg/mc

SEZIONE H: 2.50 m
SCALA 1:50

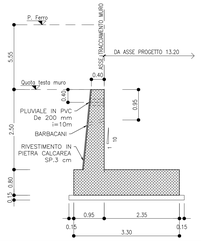

MURO H: 3.00 m
SCALA 1:50

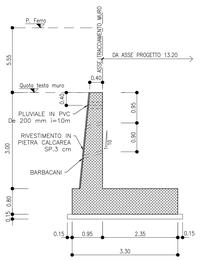

MURO H: 3.50 m
SCALA 1:50

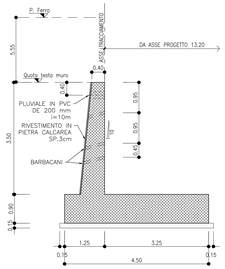

MURO H: 4.00 m
SCALA 1:50

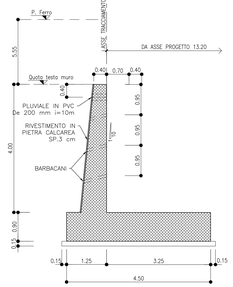

MURO H: 4.50 m
SCALA 1:50

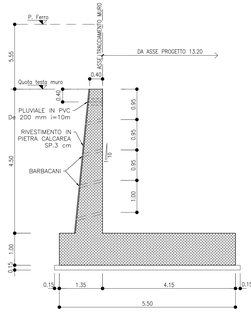

SEZIONE TIPO
SCALA 1:50

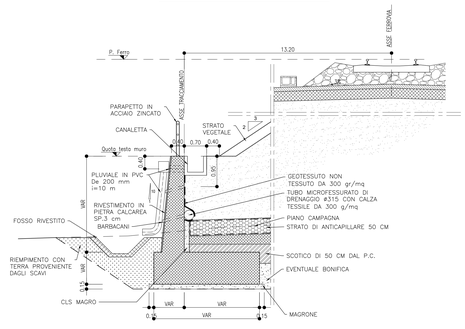

COMMITTENTE: RFI RETE FERROVIARIA ITALIANA GRUPPO FERROVIE DELLO STATO ITALIANE

DIREZIONE LAVORI: ITALFERR GRUPPO FERROVIE DELLO STATO ITALIANE

APPALTATORE: MANDATARIA: RIZZANI DE ECCHER; MANDANTI: manelli, SALCAIR VENEZIA

PROGETTAZIONE: MANDATARIA: Lombardi Ingegneria S.r.l.; MANDANTI: RM Ingegneria, CM

PROGETTO ESECUTIVO - PARTE B

DIRETTRICE FERROVIARIA MESSINA - CATANIA - PALERMO
NUOVO COLLEGAMENTO PALERMO - CATANIA
TRATTA DITTAINO - CATENANUOVA

RI - RILEVATI
RI15-Muro di sottoscarpa in sx (Spalla B VI08)
Pianta, profilo e sezioni

APPALTATORE	DIRETTORE DELLA PROGETTAZIONE	PROGETTISTA
Il Direttore Tecnico Ing. P. PAOLINI	Il responsabile integrazione fra le varie prestazioni specialistiche Ing. A. DAMIANI	Ing. A. DAMIANI

COMMESSA	LOTTO	FASE	ENTE	TIPO DOC.	OPERA/DISCIPLINA	PROGR.	REV.	SCALA:
RS7Z	50	E	ZZ	BZ	RI1500	001	A	Varie

Rev.	Descrizione	Redatto	Data	Verificato	Data	Approvato	Data	Autorizzato Data
A	PRIMA EMISSIONE	SCACCIA	12/04/2023	FIGURE	12/04/2023	DAMIANI	12/04/2023	Ing. A. DAMIANI

File: RS7Z50EZZBZRI1500001-A.dwg | n. Elab.:

Ordine degli Ingegneri della Provincia di Roma
Richiesta n. 0000000 del 12.04.2023 09:40:22 GMT+03:00