



PARTICOLARE PARAPETTO-VELETTA
SCALA 1:10


SEZIONE TRASVERSALE

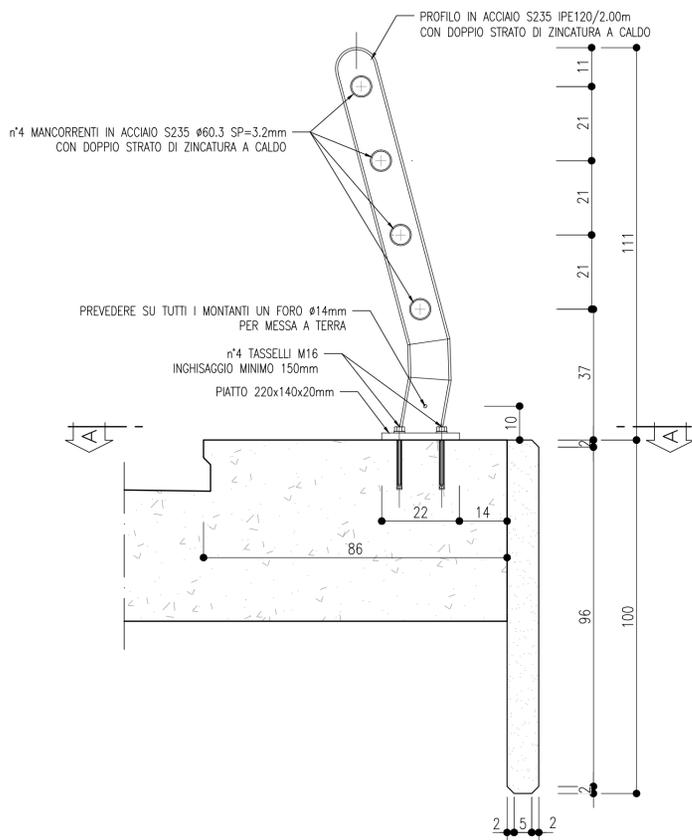


PROSPETTO

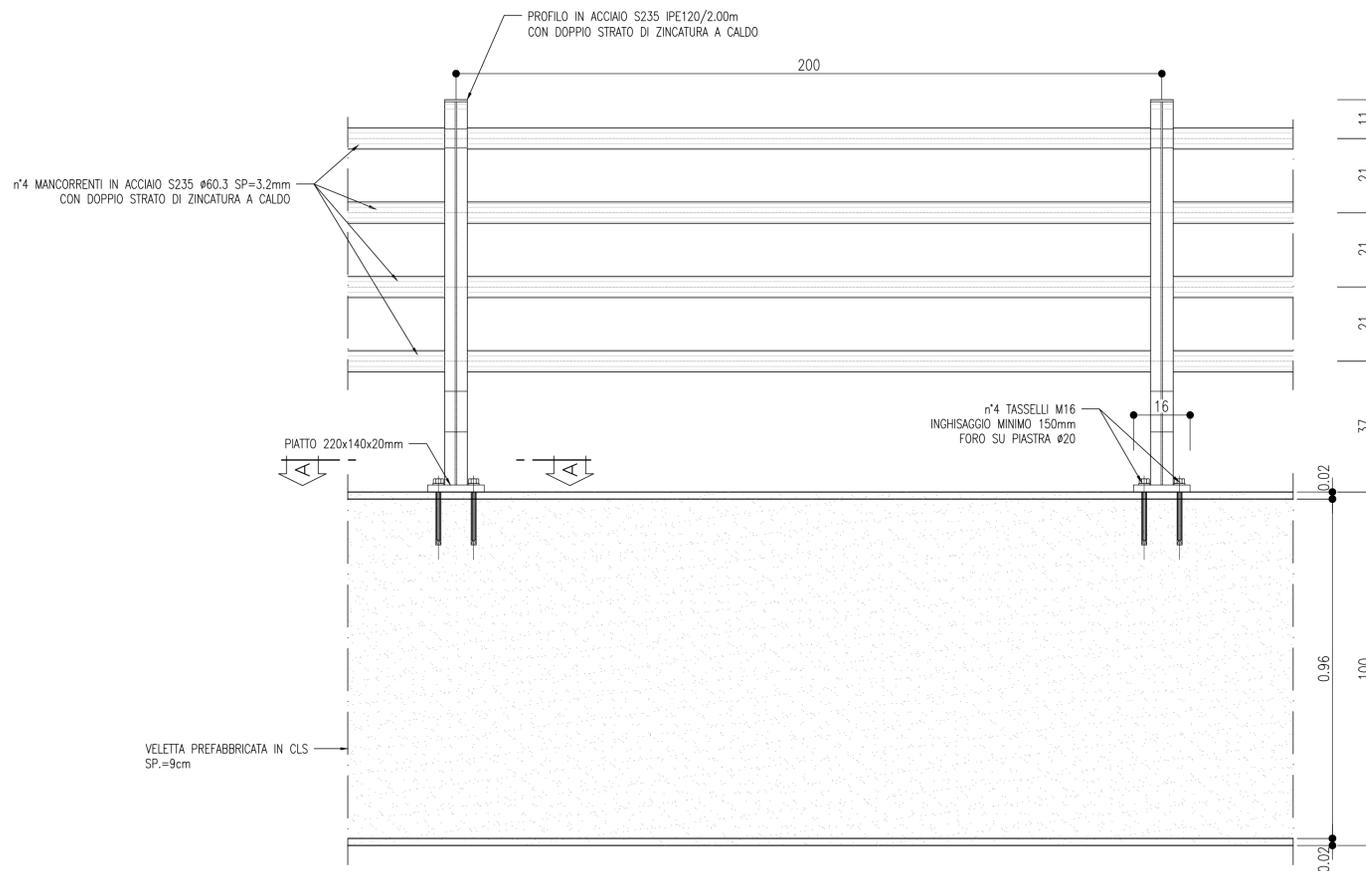


PANNELLO PARAPETTO
SCALA 1:50
PROSPETTO

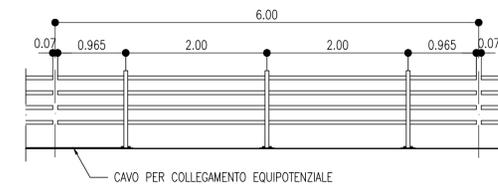

SEZIONE A-A
SCALA 1:5
(misure in mm)

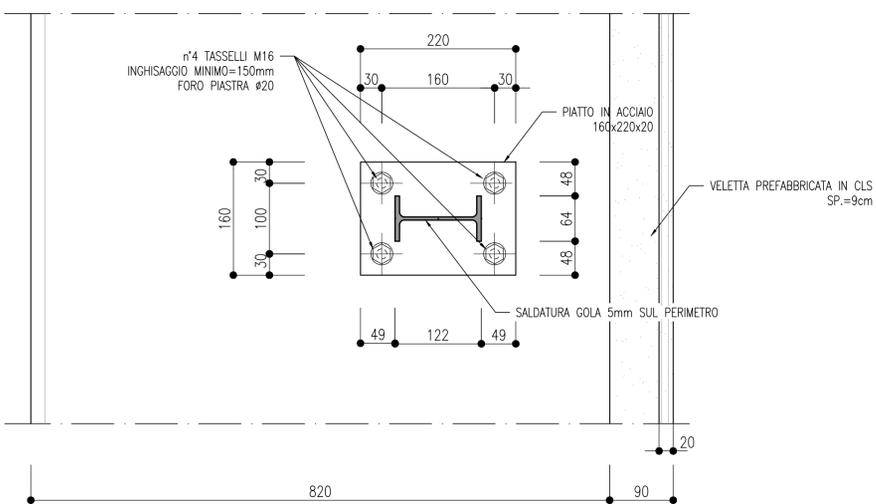

DETTAGLIO PARAPETTO
SCALA 1:5
(misure in mm)

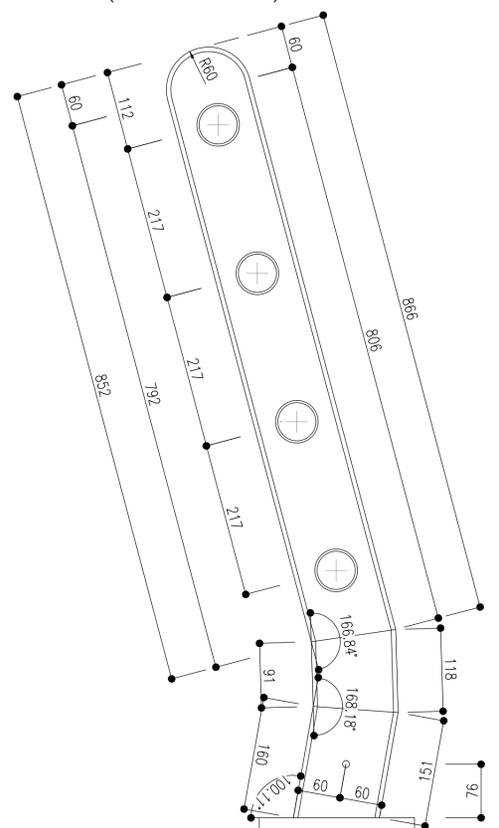

COMMITTENTE:  **RFI**
RETE FERROVIARIA ITALIANA
GRUPPO FERROVIE DELLO STATO

DIREZIONE LAVORI:  **ITALFERR**
GRUPPO FERROVIE DELLO STATO

APPALTATORE: MANDATARIA:  **RIZZANI DE ECCHER** MANDANTI:  **manelli**  **SACAIM**
VENEZIA

PROGETTAZIONE: MANDATARIA:  **Lombardi** MANDANTI:  **FSM**  **ZCM**
Ingegneria

PROGETTO ESECUTIVO - PARTE B
DIRETTRICE FERROVIARIA MESSINA - CATANIA - PALERMO
NUOVO COLLEGAMENTO PALERMO - CATANIA
TRATTA DITTAINO - CATENANUOVA

VI03 - Singolo binario - L= 780 m (18x25m cap + 7x40m acc/cls + 1x50m acc/cls)
Particolari costruttivi
Parapetti

APPALTATORE	DIRETTORE DELLA PROGETTAZIONE	PROGETTISTA
Il Direttore Tecnico Ing. P. PAGLINI	Il responsabile integrazione fra le varie prestazioni specialistiche Ing. A. DAMIANI	Ing. A. DAMIANI

COMMESSA LOTTO FASE ENTE TIPO DOC. OPERA/DISCIPLINA Progr. REV. SCALA:
RS7Z 50 E ZZ BZ VI0300 002 A Varie

Rev.	Descrizione	Redatto	Data	Verificato	Data	Approvato	Data	Autorizzato Data
A	EMMISSIONE ESECUTIVA	MILAZZO	28/06/2023	RICCI	29/06/2023	DAMIANI	30/06/2023	Ing. A. DAMIANI