



COLARE PARAPETTO-VELETTA
SCALA 1:10


SEZIONE TRASVERSALE

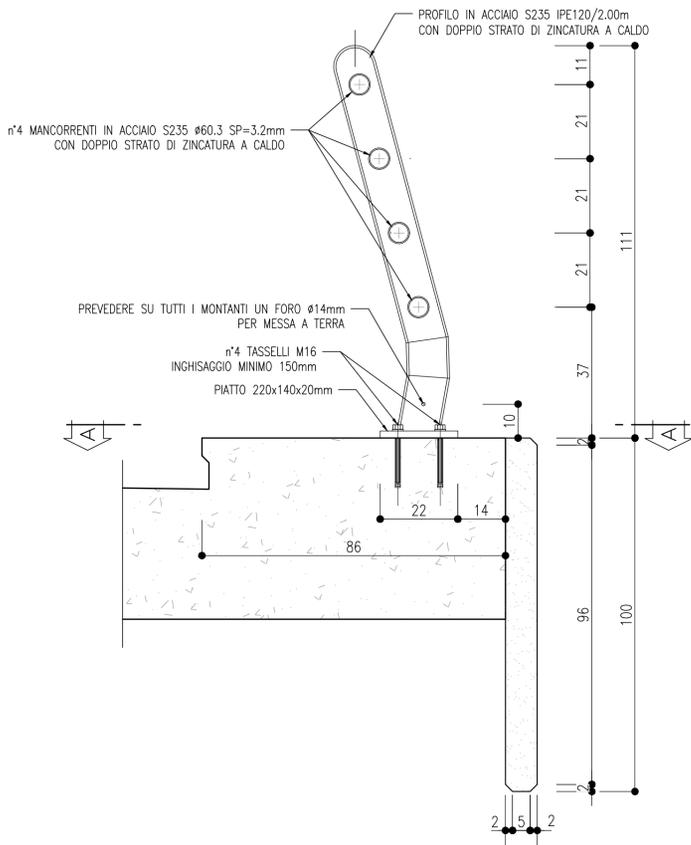


SEZIONE A-A
SCALA 1:5
(misure in mm)

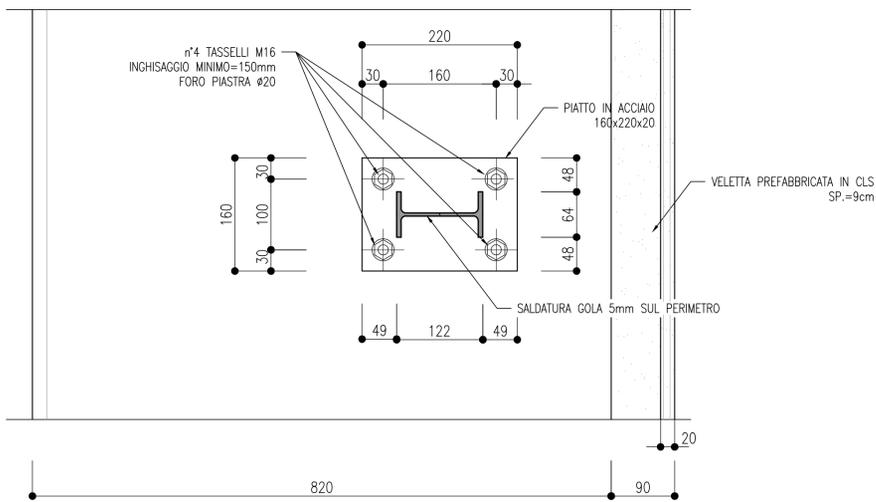


PROSPETTO

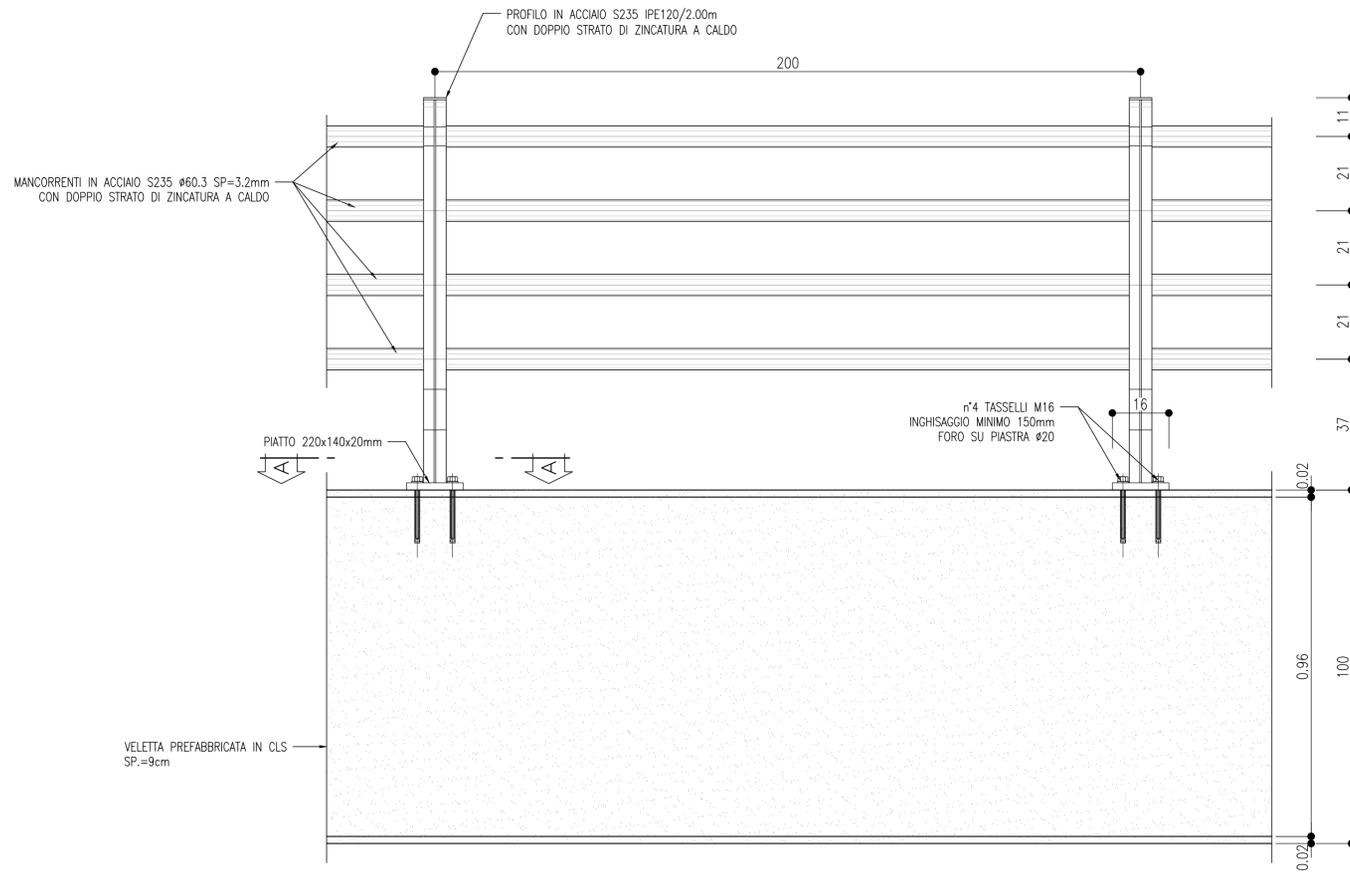

DETTAGLIO PARAPETTO
SCALA 1:5
(misure in mm)

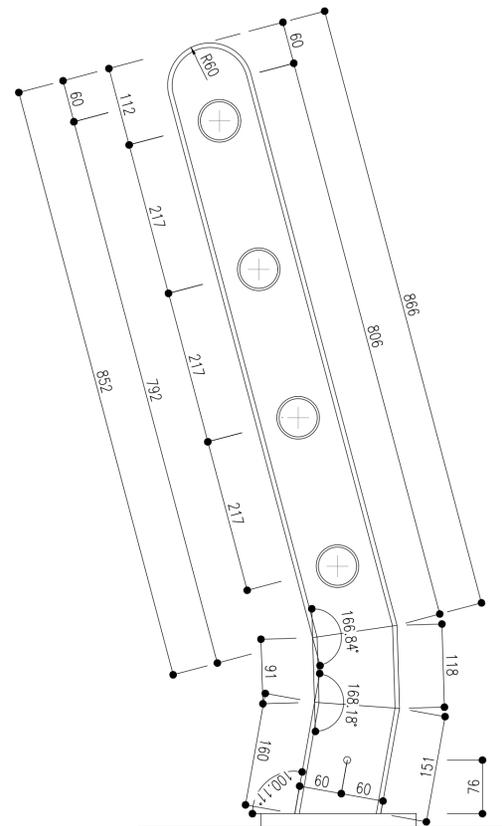

PANNELLO PARAPETTO
SCALA 1:50
PROSPETTO

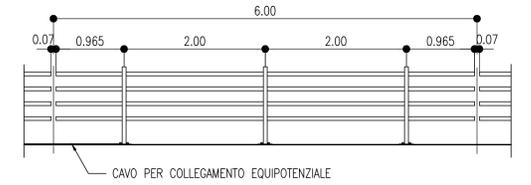

COMMITTENTE: 

DIREZIONE LAVORI: 

APPALTATORE: MANDATARIA:  MANDANTE:  

PROGETTAZIONE: MANDATARIA:  MANDANTE:  

PROGETTO ESECUTIVO - PARTE B
DIRETTRICE FERROVIARIA MESSINA - CATANIA - PALERMO
NUOVO COLLEGAMENTO PALERMO - CATANIA
TRATTA DITTAINO - CATENANUOVA

VIADOTTI
VI11 - Singolo binario - L= 100 m (4x25m cap) - 9+900.63 - 10+000.75
VI11
Particolari costruttivi - Parapetti e barriere

APPALTATORE Il Direttore Tecnico Ing. P. PAGLINI	DIRETTORE DELLA PROGETTAZIONE Il responsabile integrazione fra le varie prestazioni specialistiche Ing. A. DAMIANI	PROGETTISTA Ing. A. DAMIANI
--	---	--------------------------------

COMMESSA LOTTO FASE ENTE TIPO DOC. OPERA/DISCIPLINA Progr. REV. SCALA:
RS7Z 50 E ZZ BZ VI11100 004 A Varie

Rev.	Descrizione	Redatto	Data	Verificato	Data	Approvato	Data	Autorizzato	Data
0	EMISSIONE	MILAZZO	10/04/23	RICCI	11/04/23	DAMIANI	12/04/23	Ing. A. DAMIANI	
1									
2									
3									