SEZIONE TIPOLOGICA IMPALCATI IN ACCIAIO
SCALA 1:50

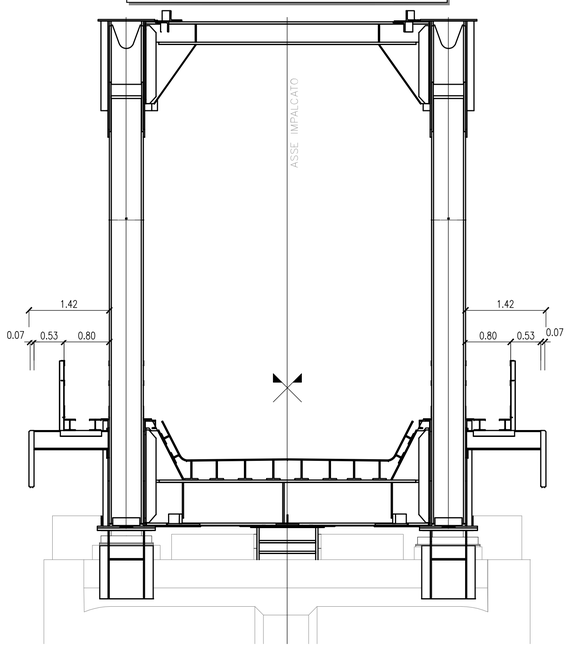

PARTICOLARE PARAPETTO-VELETTA
SCALA 1:20

PROSPETTO

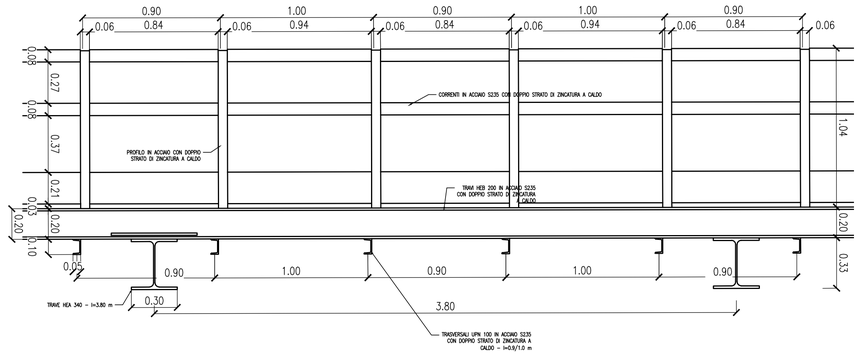

PARTICOLARE PARAPETTO-VELETTA
SCALA 1:10

SEZIONE TRASVERSALE

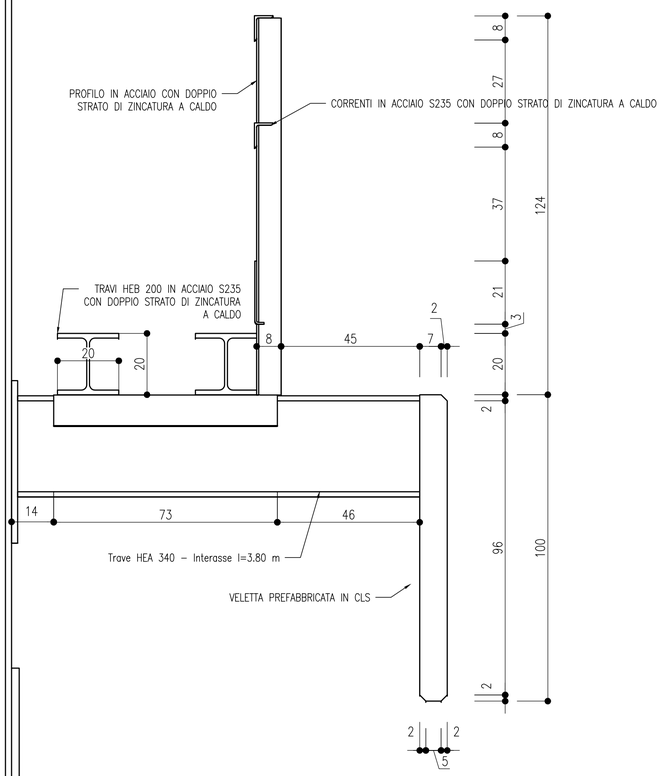

DETTAGLIO A
SCALA 1:10
(misure in mm)

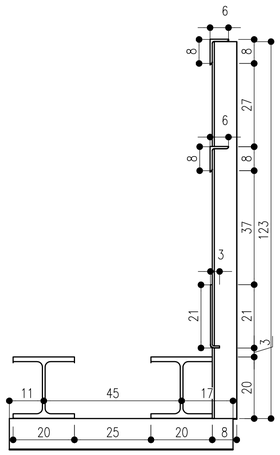

DETTAGLIO IMPERMEABILIZZAZIONE IMPALCATO RETICOLARE
SCALA 1:10

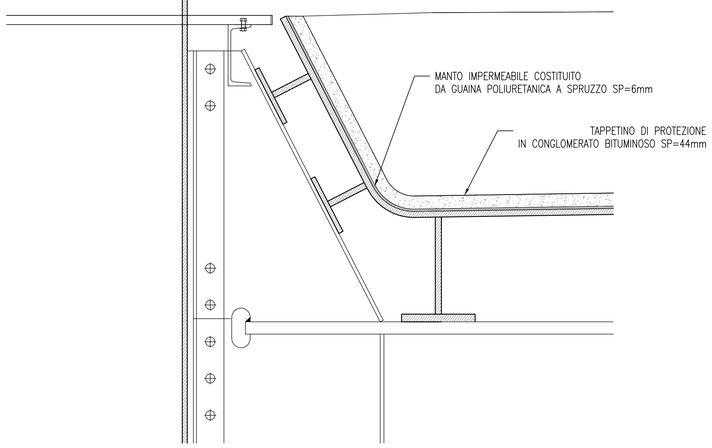

COMMITTENTE:

RFI RETE FERROVIARIA ITALIANA
GRUPPO FERROVIE DELLO STATO

DIREZIONE LAVORI:

ITALFERR
GRUPPO FERROVIE DELLO STATO

APPALTATORE: MANDATARIA: RIZZANI DE ECCHER — MANDANTI: manelli, SACAIM VENEZIA

PROGETTAZIONE: MANDATARIA: Lombardi (Lombardi Ingegneria S.r.l.) — MANDANTI: F&M ingegneria, 2CM next level engineering

PROGETTO ESECUTIVO - PARTE B

DIRETTRICE FERROVIARIA MESSINA - CATANIA - PALERMO
NUOVO COLLEGAMENTO PALERMO - CATANIA
TRATTA DITTAINO - CATENANUOVA

VIADOTTI
VI14 - Singolo binario - L= 55 m (1x55 acc via inf) - 13+664.44 - 13+719.49
VI14
Particolari costruttivi - Parapetti e impermeabilizzazione

APPALTATORE	DIRETTORE DELLA PROGETTAZIONE	PROGETTISTA
Il Direttore Tecnico Ing. P. PAGLINI	Il responsabile integrazione fra le varie prestazioni specialistiche Ing. A. DAMIANI	Ing. A. DAMIANI

COMMESSA	LOTTO	FASE	ENTE	TIPO DOC.	OPERA/DISCIPLINA	PROGR.	REV.	SCALA:
RS7Z	50	E	ZZ	BZ	VI1400	004	B	Varie

Rev.	Descrizione	Redatto	Data	Verificato	Data	Approvato	Data	Autorizzato Data
A	PRIMA EMISSIONE	MILAZZO	10/04/23	COMAITA	11/04/23	DAMIANI	12/04/23	Ing. A. DAMIANI Secondo Ordine degli Ingegneri della Provincia di Milano Ingegnere 30.09.2023 07:50:44 GMT+01:00
B	SECONDA EMISSIONE	MILAZZO	25/09/2023	COMAITA	26/09/2023	DAMIANI	27/09/2023	

File: RS7Z50EZZBZVI1400004-B.dwg

n. Elab.: