



COLARE PARAPETTO-VELETTA
SCALA 1:10


SEZIONE TRASVERSALE

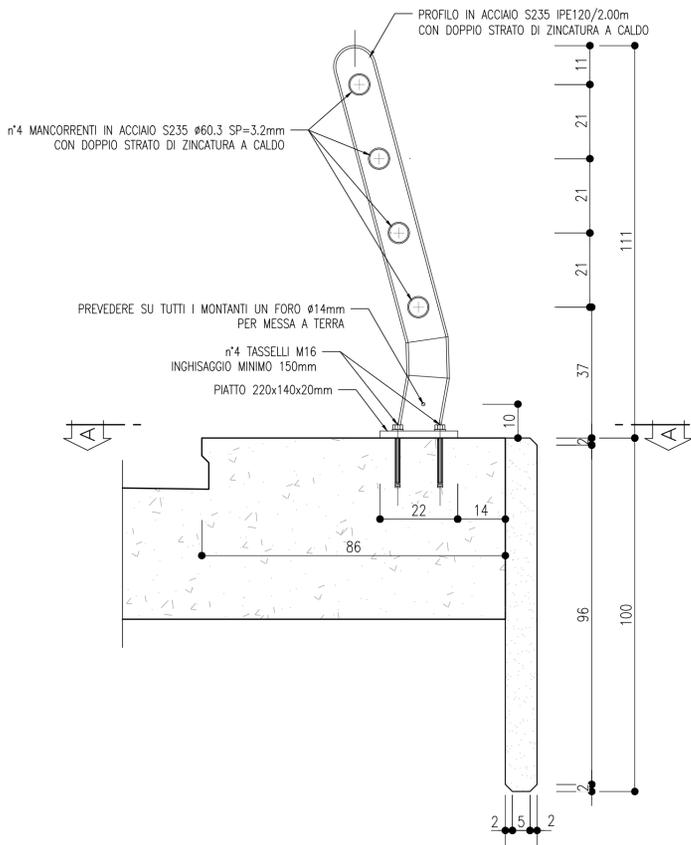


SEZIONE A-A
SCALA 1:5
(misure in mm)

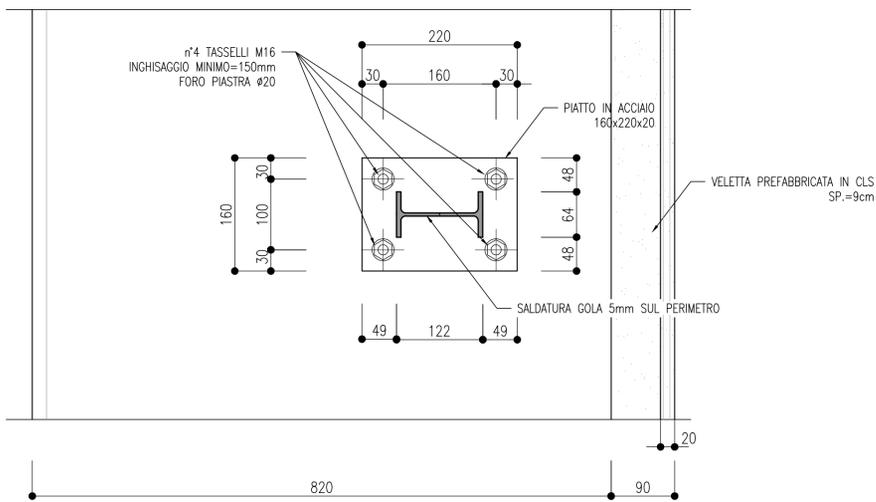


PROSPETTO

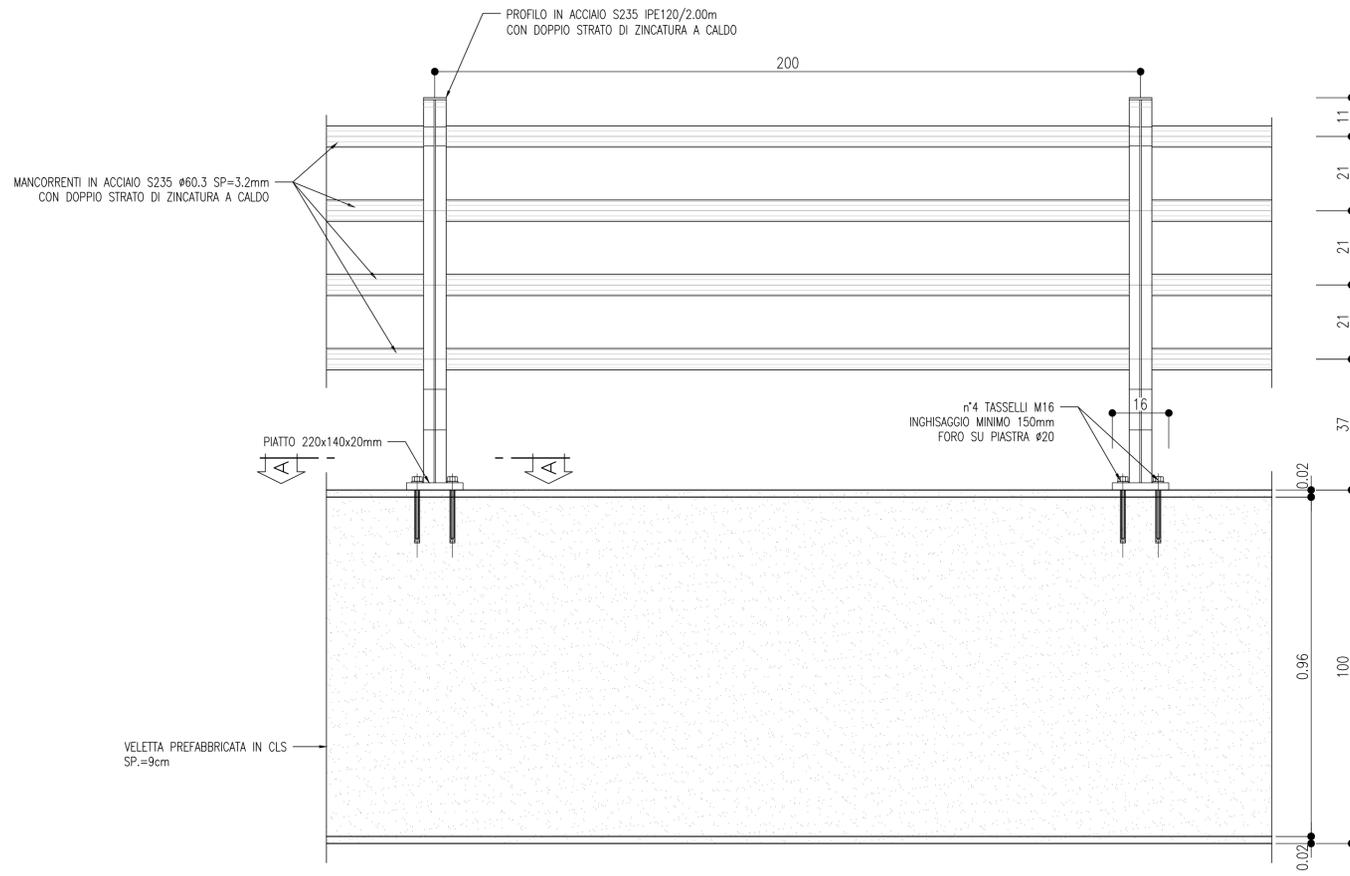

DETTAGLIO PARAPETTO
SCALA 1:5
(misure in mm)

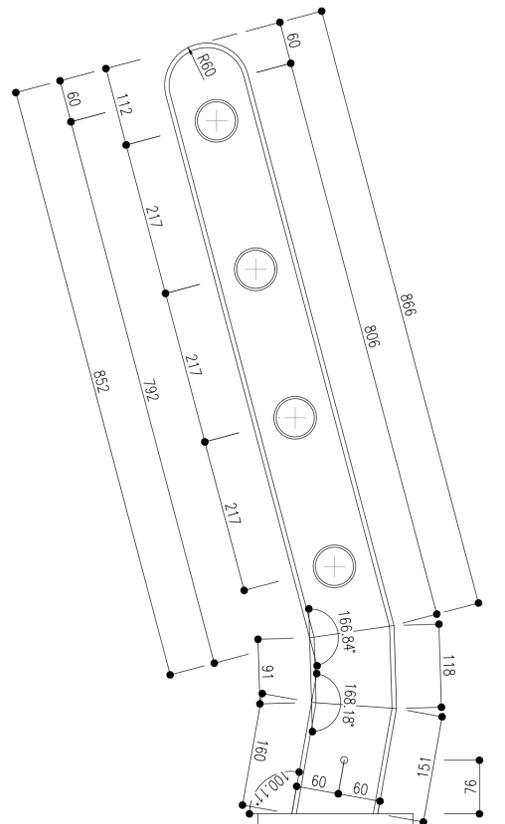

PANNELLO PARAPETTO
SCALA 1:50
PROSPETTO

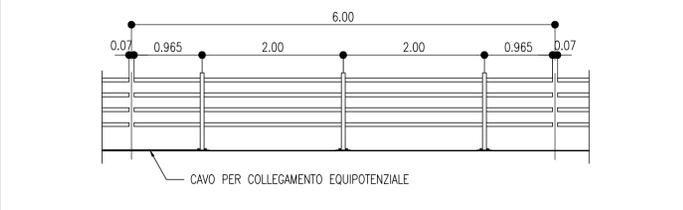

COMMITTENTE:

DIREZIONE LAVORI:

APPALTATORE:

PROGETTAZIONE:

PROGETTO ESECUTIVO - PARTE B
DIRETTRICE FERROVIARIA MESSINA - CATANIA - PALERMO
NUOVO COLLEGAMENTO PALERMO - CATANIA
TRATTA DITTAINO - CATENANUOVA

VIADOTTI
V117 - Singolo binario - L= 65 m (1x25m cap + 1x40 acc/cls) - 18+527.17 - 18+592.47
V117
Particolari costruttivi - Parapetti

APPALTATORE	DIRETTORE DELLA PROGETTAZIONE	PROGETTISTA
Il Direttore Tecnico Ing. P. PAGLINI	Il responsabile integrazione fra le varie prestazioni specialistiche Ing. A. DAMIANI	Ing. A. DAMIANI

COMMESSA LOTTO FASE ENTE TIPO DOC. OPERA/DISCIPLINA Progr. REV. SCALA:
RS7Z 50 E ZZ BZ V11700 004 A Varie

Rev.	Descrizione	Redatto	Data	Verificato	Data	Approvato	Data	Autorizzato	Data
0	EMMISSIONE	MILAZZO	10/04/23	RICCI	11/04/23	DAMIANI	12/04/23	Ing. A. DAMIANI	
1									
2									
3									