



PARTICOLARE PARAPETTO-VELETTA
SCALA 1:10

SEZIONE TRASVERSALE

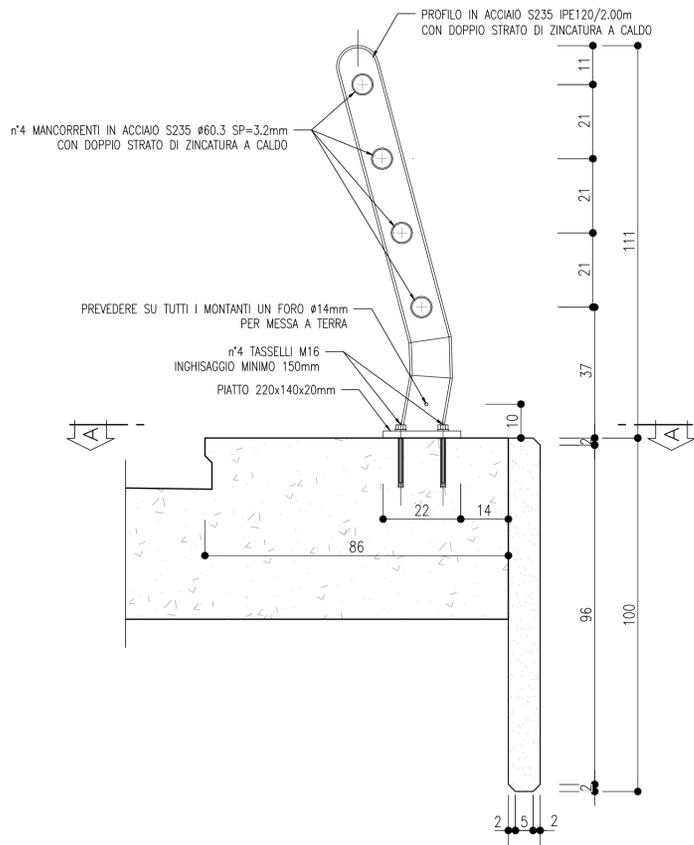


PROSPETTO

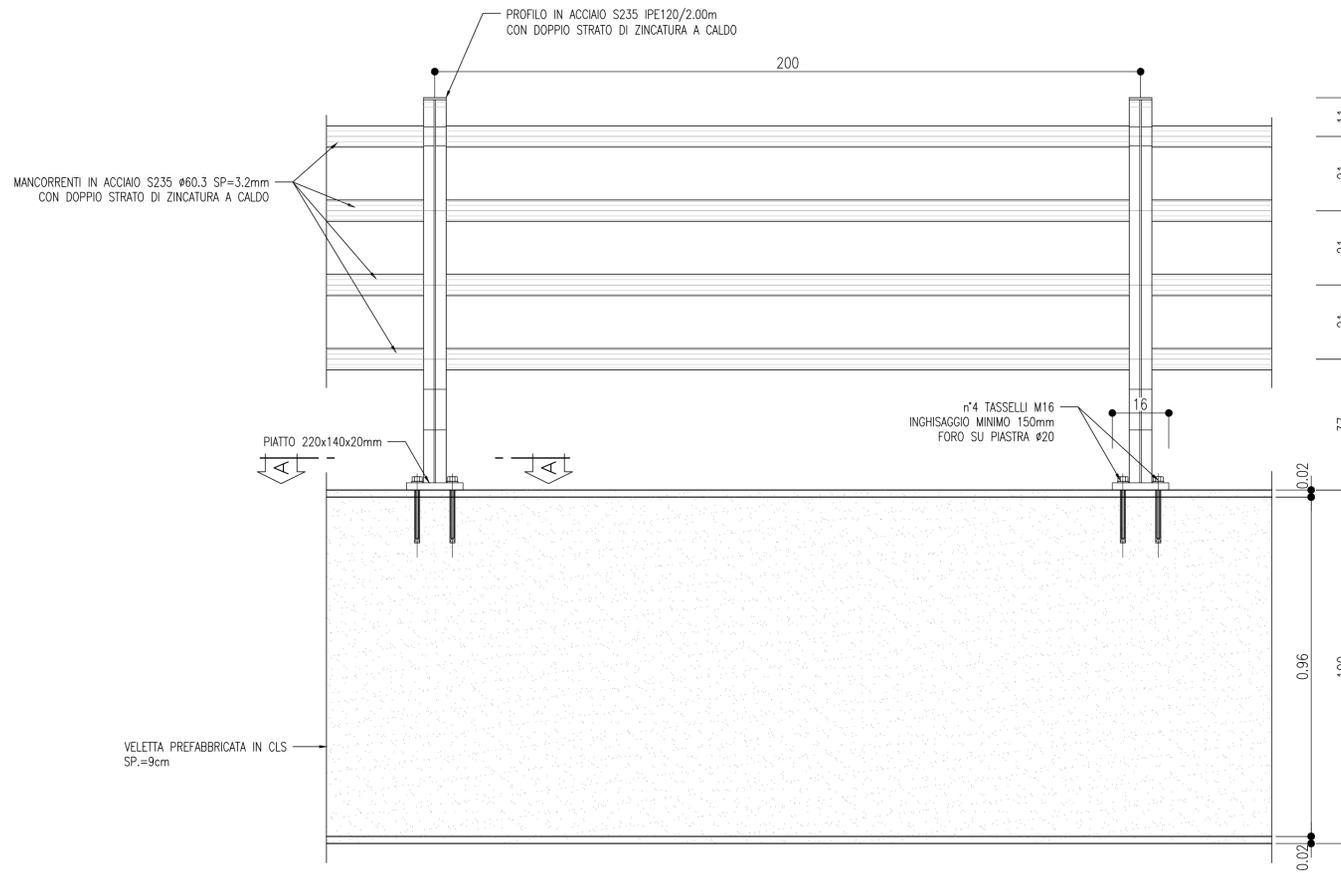

PANNELLO PARAPETTO


SCALA 1:50

PROSPETTO

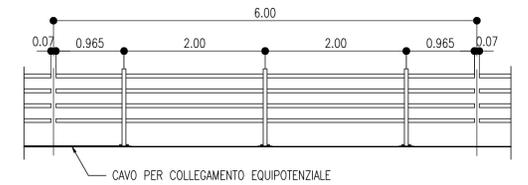

SEZIONE A-A
SCALA 1:5


(misure in mm)

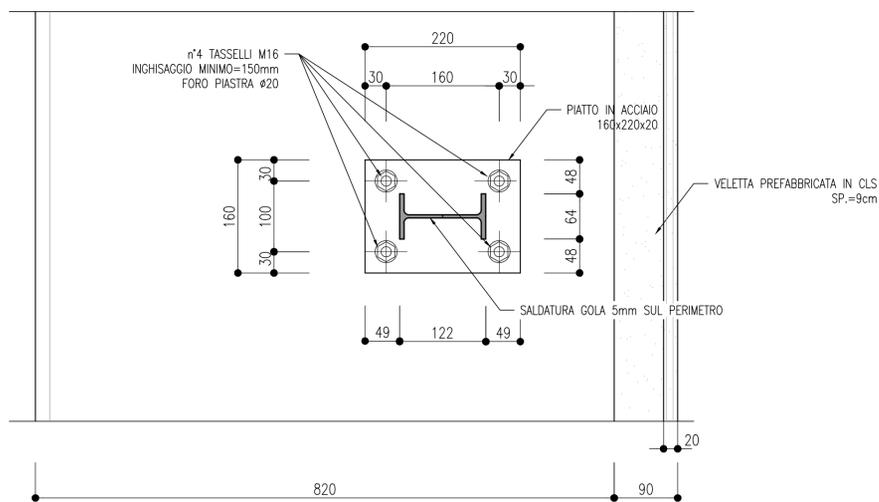

DETTAGLIO PARAPETTO

SCALA 1:5

(misure in mm)

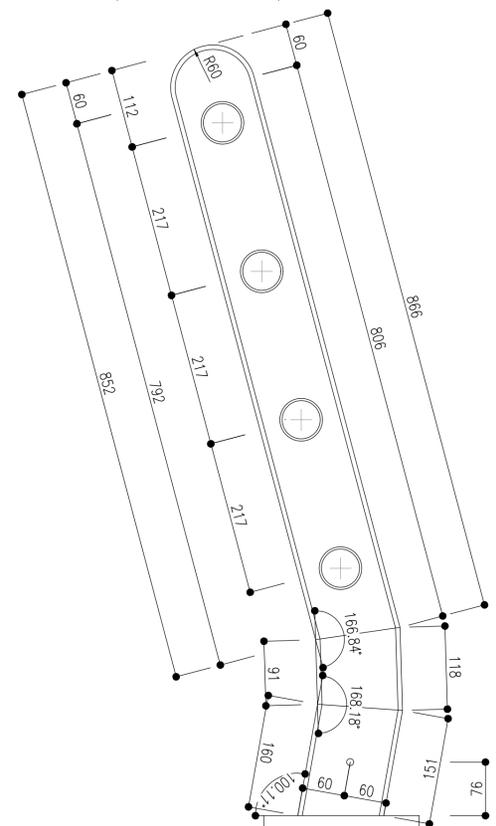

COMMITTENTE:  **RFI**
RETE FERROVIARIA ITALIANA
GRUPPO FERROVIE DELLO STATO

DIREZIONE LAVORI:  **ITALFERR**
GRUPPO FERROVIE DELLO STATO

APPALTATORE: MANDATARIA:  **RIZZANI DE ECCHER** MANDANTE:  **manelli**  **SACAIM**
VENEZIA

PROGETTAZIONE: MANDATARIA:  **Lombardi** MANDANTE:  **FSM**
Ingegneria  **ZCM**
best level engineering

PROGETTO ESECUTIVO - PARTE B

DIRETTRICE FERROVIARIA MESSINA - CATANIA - PALERMO
NUOVO COLLEGAMENTO PALERMO - CATANIA
TRATTA DITTAINO - CATENANUOVA

VIADOTTI
VI20 - Doppio Binario - L= 18 m (1x18 travi inc) - 22+192.57 - 22+210.50
VI20
Particolari costruttivi -Parapetti

APPALTATORE	DIRETTORE DELLA PROGETTAZIONE	PROGETTISTA
Il Direttore Tecnico Ing. P. PAGLINI	Il responsabile integrazione fra le varie prestazioni specialistiche Ing. A. DAMIANI	Ing. A. DAMIANI

COMMESSA LOTTO FASE ENTE TIPO DOC. OPERA/DISCIPLINA Progr. REV. SCALA:
RS7Z 50 E ZZ BZ VI2000 004 B Varie

Rev.	Descrizione	Redatto	Data	Verificato	Data	Approvato	Data	Autorizzato	Data
A	PRIMA EMISSIONE	MILAZZO	10/04/23	RICCI	11/04/23	DAMIANI	12/04/23	Ing. A. DAMIANI	
B	SECONDA EMISSIONE	MILAZZO	25/09/2023	RICCI	26/09/2023	DAMIANI	27/09/2023		
3									

File: RS7Z50EZZBZVI2000004-B.dwg n. Elab.: