
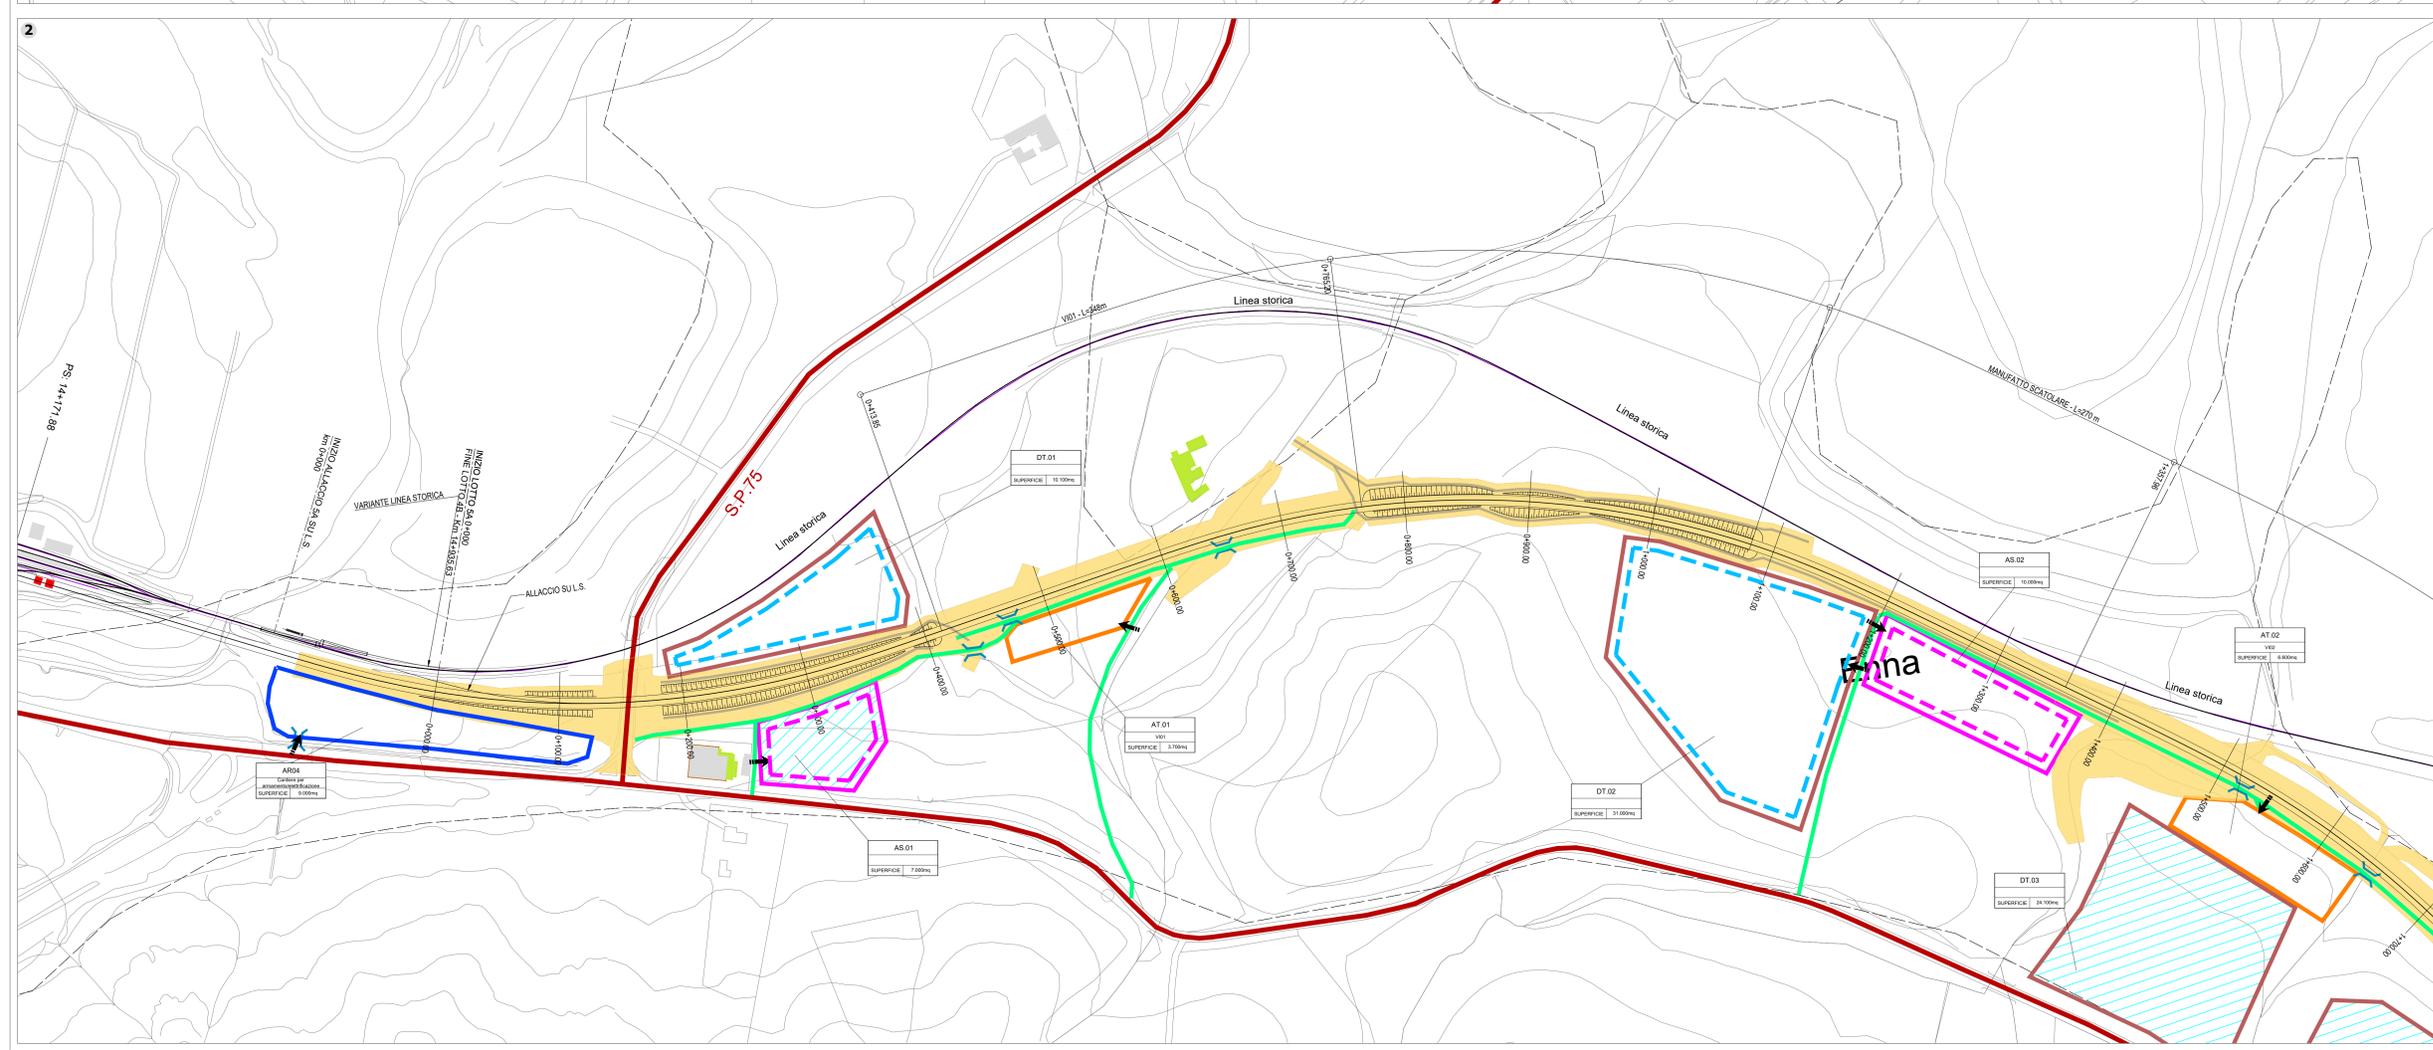


- LEGENDA**
- Opere di linea
 - Linea storica
 - Viabilità
 - Viabilità primaria
 - Viabilità secondaria
 - Viabilità principale
 - Viabilità locale
 - Opere viarie connesse
 - Areie di cantiere
 - CB - Cantiere base
 - CO - Cantiere operativo
 - AT - Area tecnica
 - AS - Area di stoccaggio
 - AR - Cantiere di armamento
 - DT - Deposito terre
 - Area di lavoro
 - Pista di cantiere
 - Accesso ai cantieri
 - Mitigazioni
 - Bagnatura area di cantiere
 - Spazzolatura strade
 - Barriere antirumore mobili avanzamento lavori (h=5m)
 - Bagnatura piste di cantiere
 - Sito destinato al trattamento a caldo
 - Sito di riserva per trattamento a caldo
 - Ricettori
 - Residenziale
 - Commerciale e Servizi
 - Monumentale, religioso
 - Pertinenza FS
 - Industriale e Artigianale
 - Ruderi, Dismessi, Box e Depositi
 - Edifici in demolizione

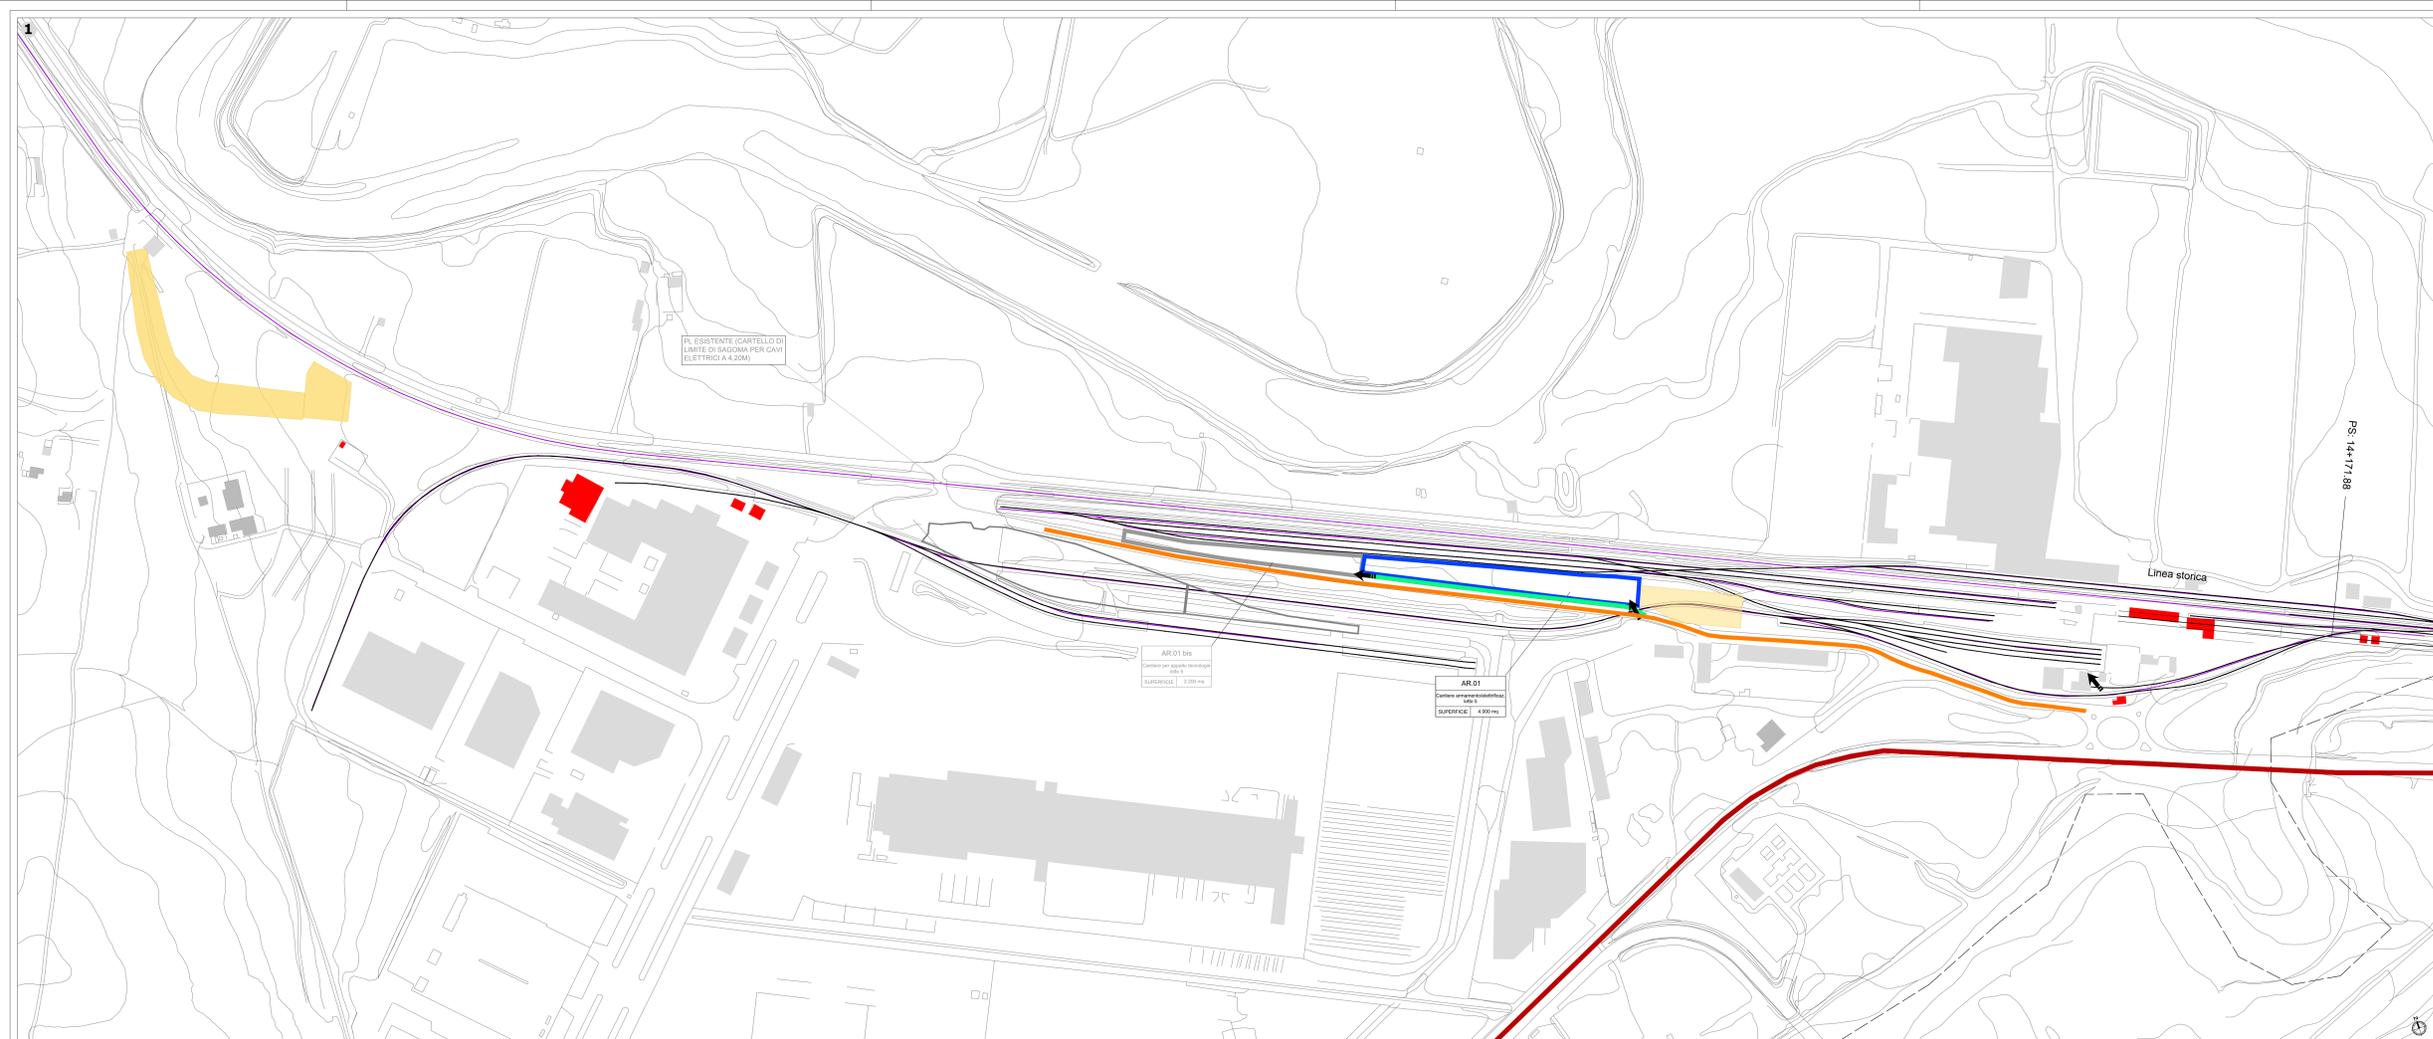

COMMITTENTE:  **GRUPPO FERROVIARIO ITALIANO**

DIREZIONE LAVORI:  **GRUPPO FERROVIE DELLO STATO ITALIANO**

APPALTATORE: MANDATARIA  MANDANTI  

PROGETTAZIONE: MANDATARIA  MANDANTI  

PROGETTO ESECUTIVO - PARTE B
 DIRETTRICE FERROVIARIA MESSINA - CATANIA - PALERMO
 NUOVO COLLEGAMENTO PALERMO - CATANIA
 TRATTA DITTAINO - CATENANUOVA

CANTIERIZZAZIONE
 PROGETTO AMBIENTALE DELLA CANTIERIZZAZIONE
 PLANIMETRIA LOCALIZZAZIONE INTERVENTI DI MITIGAZIONE - Tav. 1 di 8

APPALTATORE Il Direttore Tecnico Ing. P. PAGLINI	DIRETTORE DELLA PROGETTAZIONE Il responsabile integrazione fra le varie prestazioni specialistiche Ing. A. DAMIANI	PROGETTISTA Ing. A. DAMIANI
--	---	--------------------------------

COMMESSA	LOTTO	FASE	ENTE TIPO	DOC.	OPERA/DISCIPLINA	PROGR.	REV.	SCALA:
RS7Z	50	E	ZZ	P6	CA0200	001	A	1:2000

Rev.	Descrizione	Redatto	Data	Verificato	Data	Approvato	Data	Autorizzato	Data
A	EMMISSIONE ESECUTIVA	A. Liverati	10/04/23	M. Basso	11/04/23	A. Damiani	13/04/23	Ing. A. DAMIANI	

File: RSTZ50EZZP6CA0200001-A.dwg n. Elab.: