
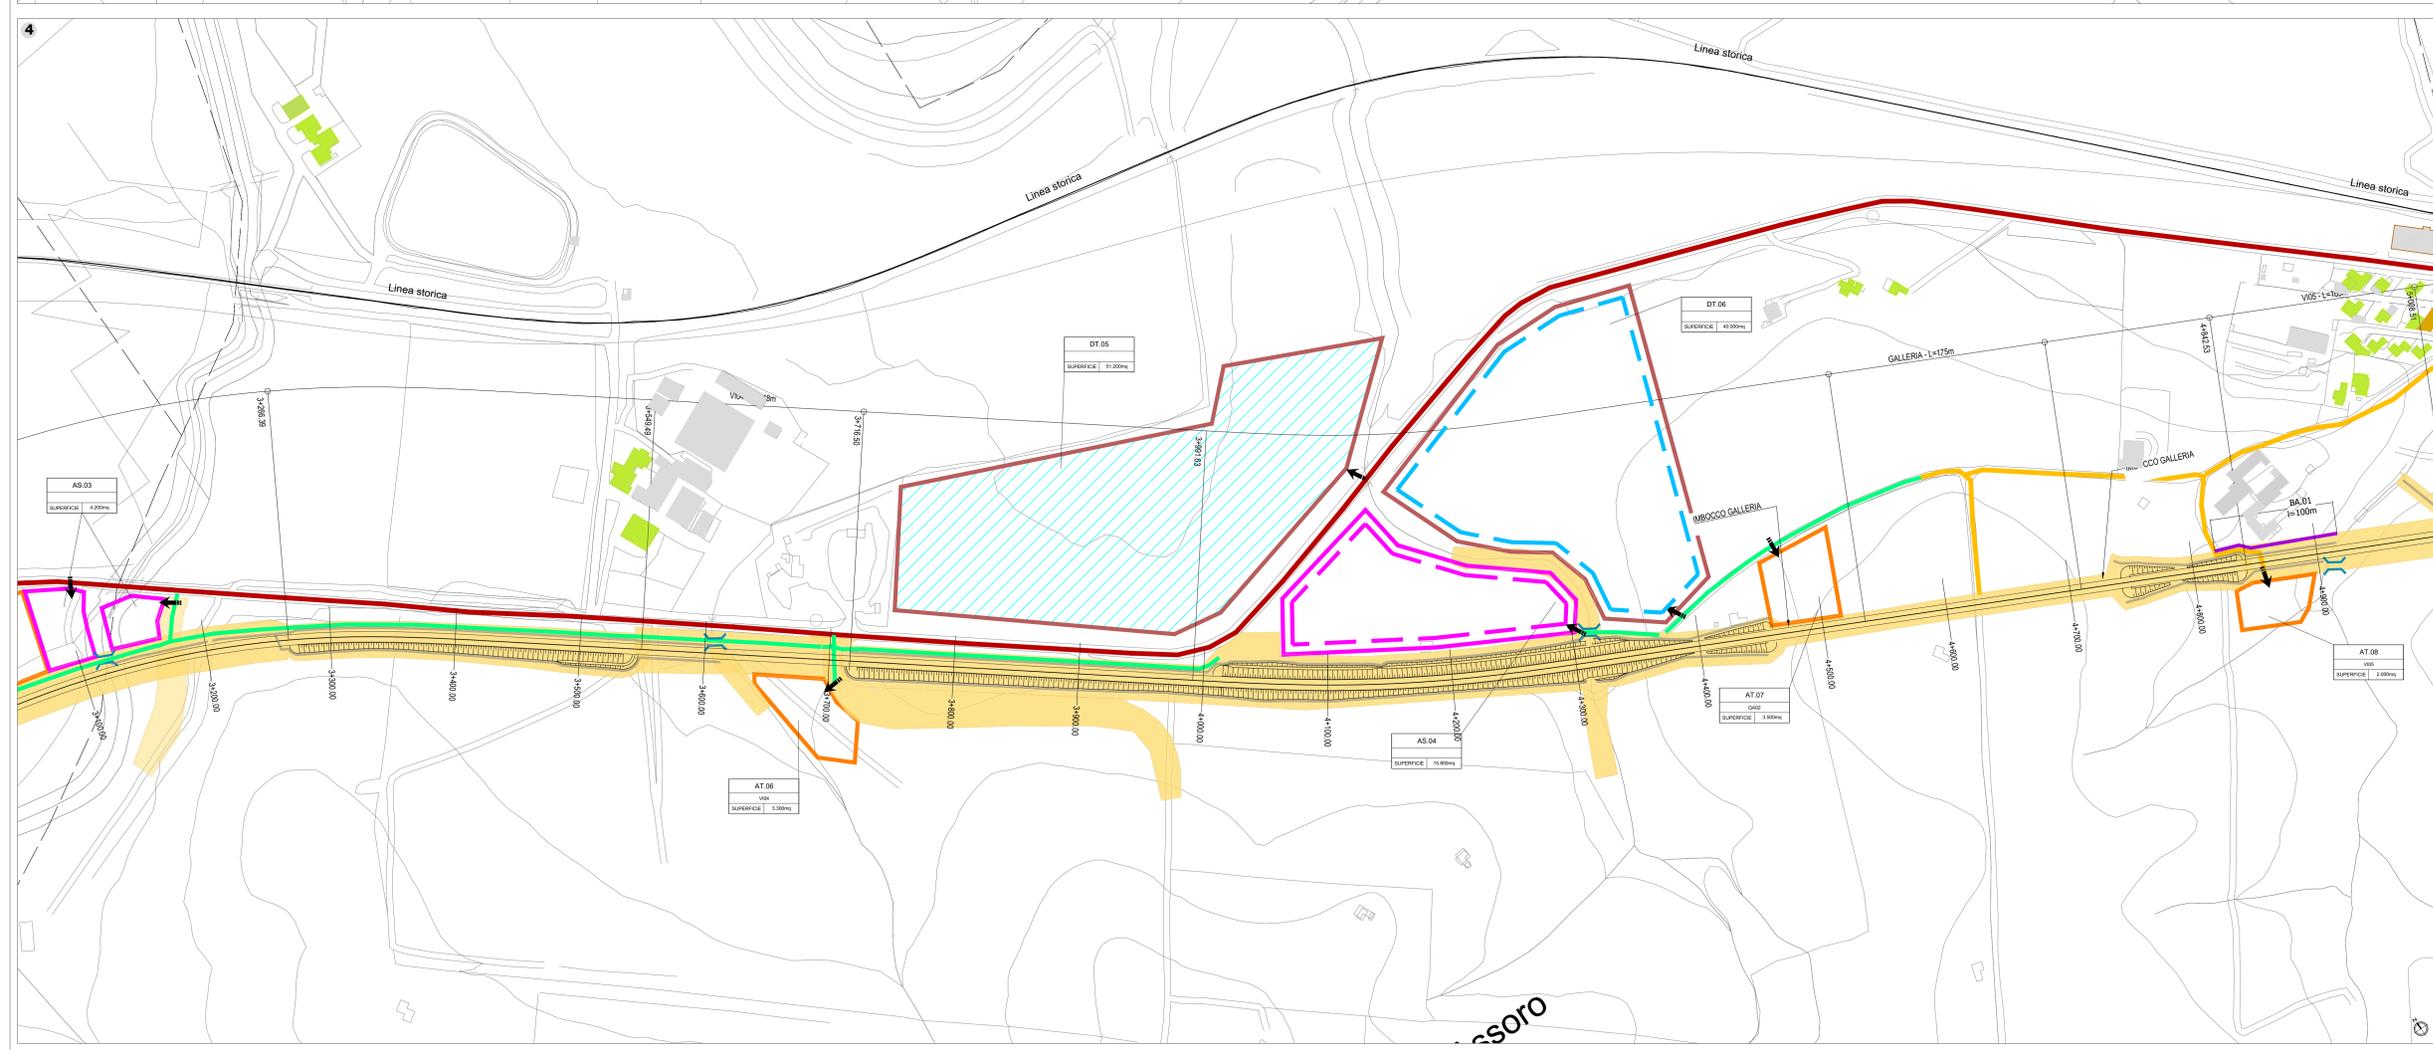


LEGENDA

- Opere di linea
- Linea storica
- Opere viarie connesse
- Viabilità**
 - Viabilità primaria
 - Viabilità secondaria
 - Viabilità principale
 - Viabilità locale
- Aree di cantiere**
 - CB - Cantiere base
 - CO - Cantiere operativo
 - AT - Area tecnica
 - AS - Area di stoccaggio
 - AR - Cantiere di armamento
 - DT - Deposito terre
 - Area di lavoro
 - Pista di cantiere
 - Accesso ai cantieri
- Mitigazioni**
 - Bagnatura area di cantiere
 - Spazzolatura strade
 - Barriere antirumore mobili avanzamento lavori (h=5m)
 - Bagnatura piste di cantiere
 - Sito destinato al trattamento a caldo
 - Sito di riserva per trattamento a caldo
- Ricettori**
 - Residenziale
 - Commerciale e Servizi
 - Monumentale, religioso
 - Pertinenza FS
 - Industriale e Artigianale
 - Ruedi, Dismessi, Box e Depositi
 - Edifici in demolizione

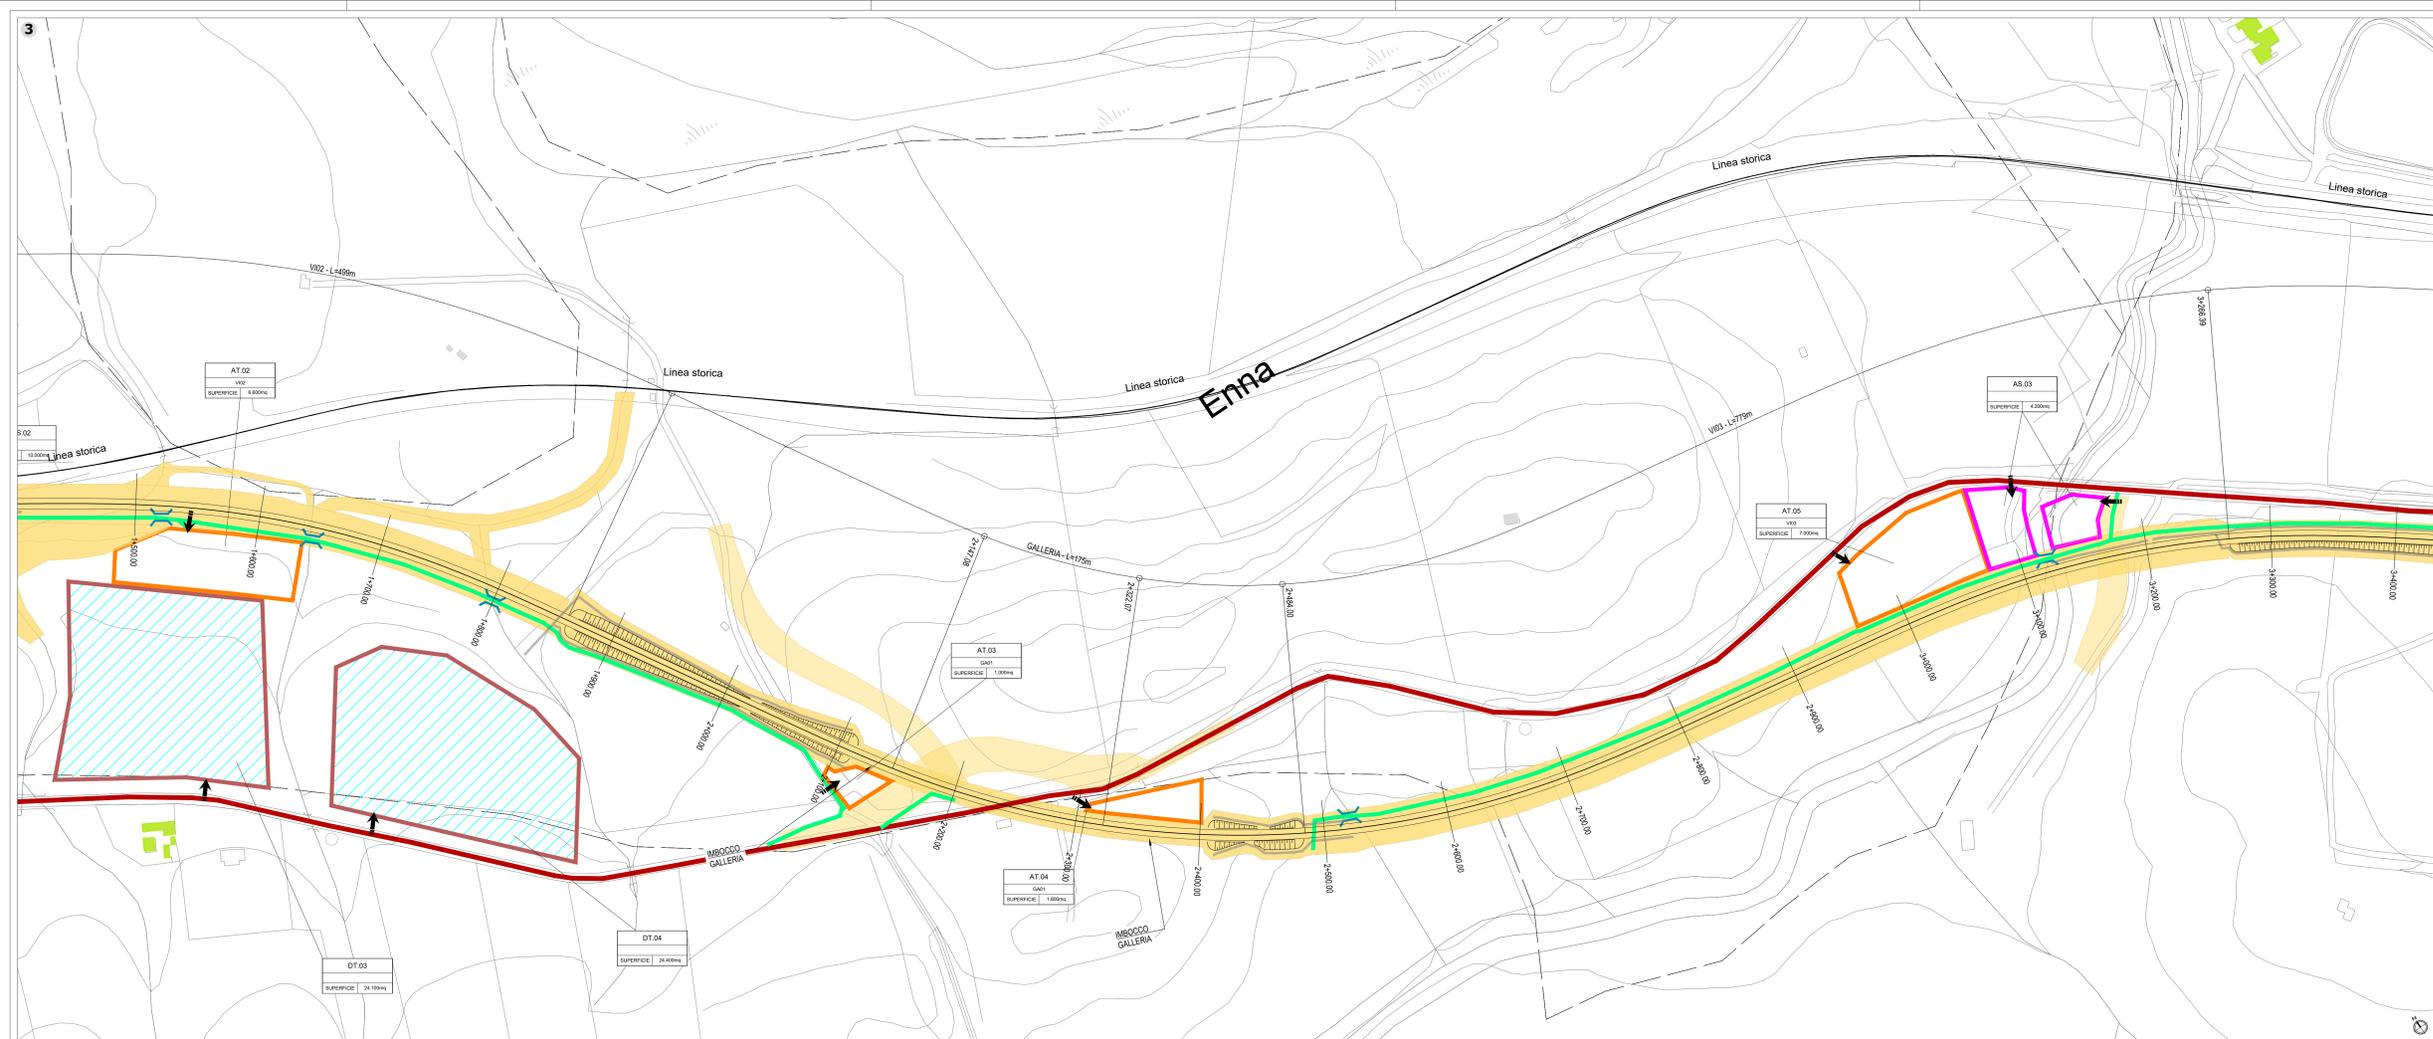

COMMITTENTE: **RFI**
 GRUPPO FERROVIARIO ITALIANO
 DIREZIONE LAVORI: **ITAFERR**
 GRUPPO FERROVIE DELLO STATO ITALIANO

APPALTATORE: MANDATARIA **RIZZANTI DE ECCHER** MANDANTI **manelli** **SACA**
VENIZIA

PROGETTAZIONE: MANDATARIA **Lombardi** MANDANTI **FSM** **2CM**
INGEGNERIA

PROGETTO ESECUTIVO - PARTE B
 DIRETTRICE FERROVIARIA MESSINA - CATANIA - PALERMO
 NUOVO COLLEGAMENTO PALERMO - CATANIA
 TRATTA DITTAINO - CATENANUOVA

CANTIERIZZAZIONE
 PROGETTO AMBIENTALE DELLA CANTIERIZZAZIONE
 PLANIMETRIA LOCALIZZAZIONE INTERVENTI DI MITIGAZIONE - Tav. 2 di 8

APPALTATORE Il Direttore Tecnico Ing. P. PAGLINI	DIRETTORE DELLA PROGETTAZIONE Il responsabile integrazione fra le varie prestazioni specialistiche Ing. A. DAMIANI	PROGETTISTA Ing. A. DAMIANI
--	---	--------------------------------

COMMESSA	LOTTO	FASE	ENTE TIPO	DOC.	OPERA/DISCIPLINA	PROGR.	REV.	SCALA:
RS7Z	50	E	ZZ	P6	CA0200	002	A	1:2000

Rev.	Descrizione	Redatto	Data	Verificato	Data	Approvato	Data	Autorizzato	Data
A	EMISSIONE ESECUTIVA	A. Liveretti	10/04/23	M. Benati	11/04/23	A. Damiani	13/04/23	Ing. A. DAMIANI	

File: RSTZ50EZZP6CA0200002-A.dwg n. Elab.: