


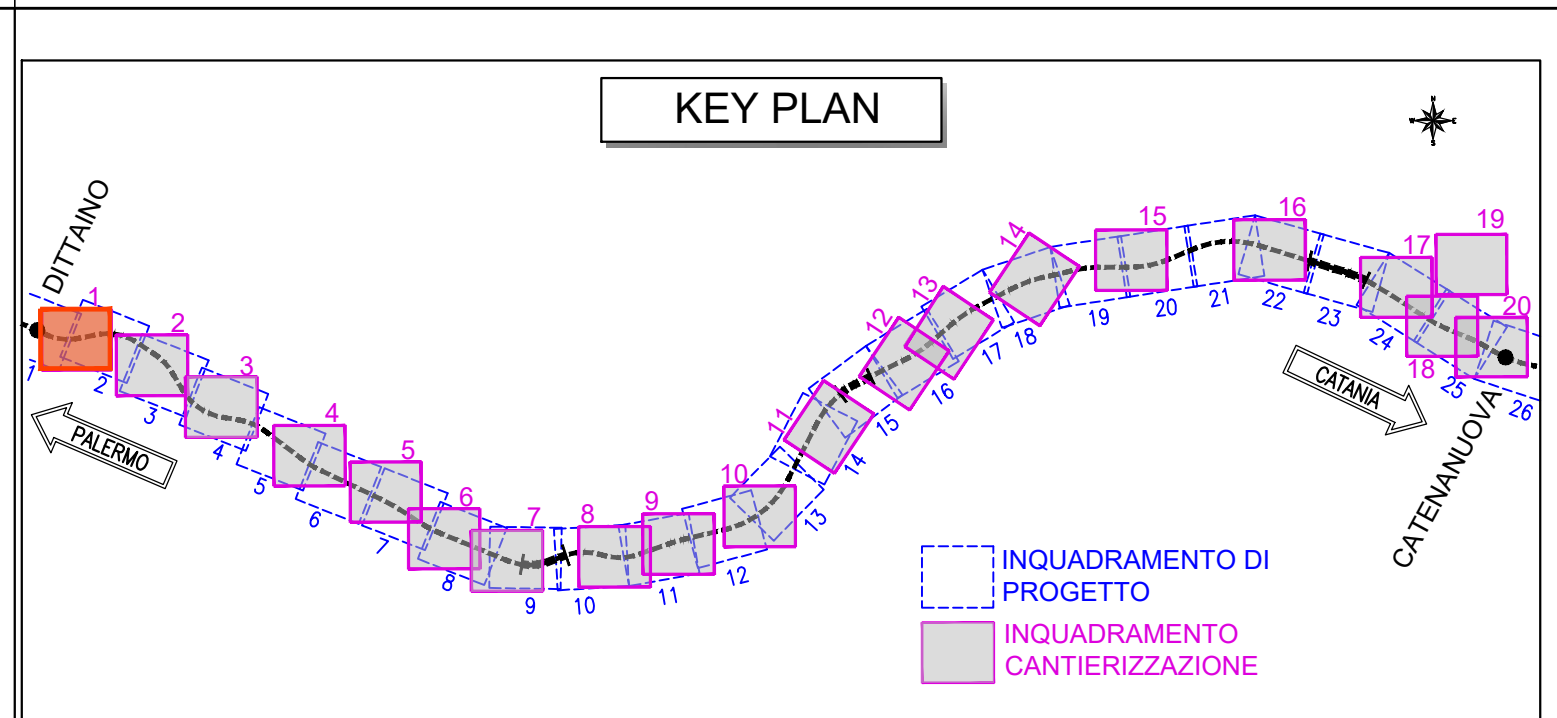

LEGENDA	
	CANTIERE OPERATIVO (CO.XX)
	CANTIERE DI ARMAMENTO/ATTREZZAGGIO
	AREA DI STOCCAGGIO (AS.XX)
	AREA DI LAVORO
	RECINZIONE IN PLASTICA STAMPATA
	RECINZIONE DI CANTIERE IN PANNELLI IN LEGNO
	RECINZIONE DI CANTIERE IN PANNELLI METALLICI
	ACCESSO CARRABILE
	LINEA FERROVIARIA ESISTENTE
	AUTOSTRADA
	NUOVO TRACCIATO FERROVIARIO
	VIABILITA' PRINCIPALE (STRADE STATALI)
	VIABILITA' PRINCIPALE (STRADE VIGNALI-PODERALI)
	VIABILITA' STRADE ACCESSO CANTIERE
	VIABILITA' INTERNO CANTIERE
	CANALETTA

LEGENDA	
	1 SPOGLIATO / SERVIZI IGIENICI
	2 PRESIDIO SANITARIO
	3 GUARDIANIA
	4 WC CHIMICO
	5 LABORATORIO TERRE
	6 MAGAZZINO
	7 OFFICINA
	8 SERBATOIO IDRICO
	9 DEPOSITO CARBURANTE
	10 AREA RACCOLTA RIFIUTI
	11 PARCHEGGIO
	12 PARCHEGGIO MEZZI D'OPERA
	13 CABINA ELETTRICA
	14 GRUPPO ELETTOGENO
	15 PESA
	16 IMPIANTO LAVAGGIO RUOTE
	17 VASCA PRIMA PIOGGIA INTERRATA
	18 VASCA TRATTAMENTO ACQUA DI BETONAGGIO
	19 IMPIANTO DI BETONAGGIO
	20 MAGAZZINO
	21 IMPIANTO DI VENTILAZIONE
	22 IMPIANTO DI TRATTAMENTO ACQUE IN GALLERIA
	23 IMPIANTO DI MISCELAZIONE MALTA
	24 AREA LAVORAZIONE FERRO ED ARMATURE
	25 AREA STOCCAGGIO GABIE ARMATURA
	26 AREA RICOVERO MEZZI ED ATTREZZATURE
	27 AREA STOCCAGGIO PIETRISCO E TRAVERSI
	28 AREA STOCCAGGIO MATERIALI USATI
	29 SERVIZI E MATERIALI METALLICI
	30 AREA STOCCAGGIO MATERIALI DI ELETTRIFICAZIONE

EFFICIENTAMENTO ENERGETICO	EFFICIENTAMENTO IDRICO

NOTE

-A MONTE E A VALLE DEI PUNTI DI RECAPITO DELLE ACQUE REFLUE NEL RETICOLO IDROGRAFICO LOCALE DOVRANNO ESSERE PERIODICAMENTE PRELEVATI CAMPIONI D'ACQUA DA SOTTOPORRE A PROVE DI LABORATORIO PER VERIFICARE LA PRESENZA DI EVENTUALI INQUINANTI.

-PER MAGGIORI DETTAGLI SU APPRESTAMENTI/ATTREZZATURE E IMPIANTI VEDI TAV. RS7250EZZP7CA0000002-3-4.

-PER MAGGIORI DETTAGLI SUI CAMPI BASE CB-01 E CB-02 VEDI TAV. RS7250EZZP7CA0000001-13.

-SI INFORMA CHE TUTTI GLI INTERVENTI DI CANTIERIZZAZIONE AMBIENTALE SONO RIPORTATI NEGLI ELABORATI RS7250EZZP7CA0000001-8 RS7250EZZP7CA0000001-8 RS7250EZZP7CA0000001-2.

COMMITTENTE:

DIREZIONE LAVORI:

APPALTATORE:

MANDATARIA

MANDANTI

PROGETTAZIONE:

MANDATARIA

MANDANTI

PROGETTO ESECUTIVO - PARTE A

DIRETTRICE FERROVIARIA MESSINA - CATANIA - PALERMO
NUOVO COLLEGAMENTO PALERMO - CATANIA
TRATTA DITTAINO - CATENANUOVA

CANTIERIZZAZIONE
PLANIMETRIA CON INDICAZIONE DELLE AREE DI CANTIERE E RELATIVA VIABILITA' DI ACCESSO
SU BASE ORTOFOTO - TAV. 1 di 20

APPALTATORE	DIRETTORE DELLA PROGETTAZIONE	PROGETTISTA
Il Direttore Tecnico Ing. P. PAGLINI	Il responsabile integrazione fra le varie prestazioni specialistiche Ing. A. DAMIANI	Ing. A. DAMIANI

COMMESSA	LOTTO	FASE	ENTE TIPO DOC.	OPERA/DISCIPLINA	PROGR.	REV.	SCALA:
RS7Z	50	E	ZZ	P7	CA0000	021	B 1:1000

Rev.	Descrizione	Redatto	Data	Verificato	Data	Approvato	Data	Autorizzato	Data
A	EMISSIONE ESECUTIVA	L. BURATTO	10/04/2023	A. BONAVENTURA	11/04/2023	A. DAMIANI	12/04/2023		
B	SECONDA EMISSIONE	L. BURATTO	18/09/2023	A. BONAVENTURA	19/09/2023	A. DAMIANI	20/09/2023		

File: RS7250EZZP7CA00000021-B.dwg

n. Elab.: