


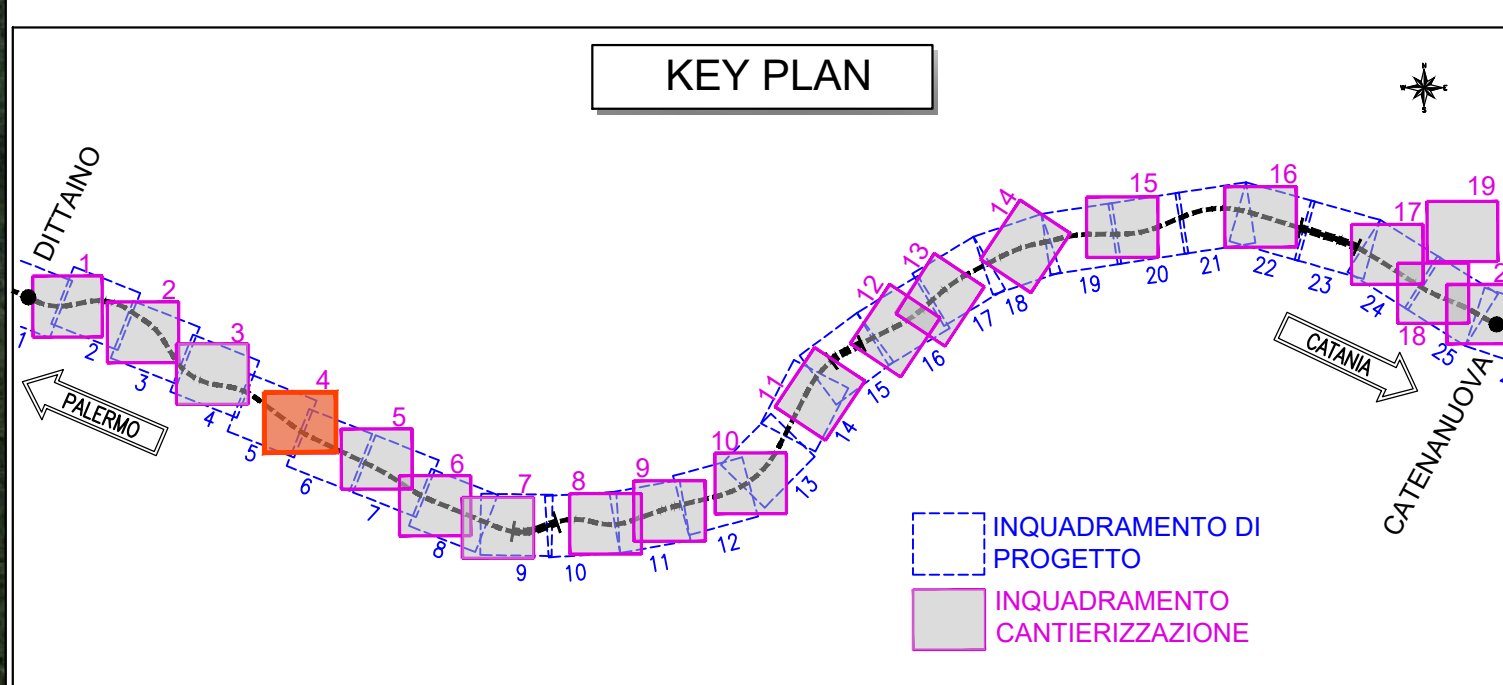

LEGENDA

CANTIERE OPERATIVO (CO.XX)	CANTIERE DI ARMAMENTO/ATTREZZAGGIO
DEPOSITO TERRE (DT.XX)	AREA DI LAVORO
AREA TECNICA (AT.XX)	
AREA DI STOCCAGGIO (AS.XX)	
RECINZIONE IN PLASTICA STAMPATA	
RECINZIONE DI CANTIERE IN PANNELLI IN LEGNO	
RECINZIONE DI CANTIERE IN PANNELLI METALLICI	
ACCESSO CARRABILE	
LINEA FERROVIARIA ESISTENTE	
AUTOSTRADA	
NUOVO TRACCIATO FERROVIARIO	
VIABILITA' PRINCIPALE (STRADE STATALI)	
VIABILITA' PRINCIPALE (STRADE VIGNALI-PODERALI)	
VIABILITA' STRADE ACCESSO CANTIERE	
VIABILITA' INTERNO CANTIERE	
CANALETTA	

LEGENDA

1 SPOGLIATO / SERVIZI IGIENICI	10 VASCA TRATTAMENTO ACQUA DI BETONAGGIO
2 PRESIDIO SANITARIO	11 IMPIANTO DI BETONAGGIO
3 GUARDIANA	12 MAGAZZINO
4 WC CHIMICO	13 IMPIANTO DI VENTILAZIONE
5 LABORATORIO TERRE	14 IMPIANTO DI TRATTAMENTO ACQUE IN GALLERIA
6 MAGAZZINO	15 IMPIANTO DI MISCELAZIONE MALTA
7 OFFICINA	16 AREA LAVORAZIONE FERRO ED ARMATURE
8 SERBATOIO IDRICO	17 AREA STOCCAGGIO GABIE ARMATURA
9 DEPOSITO CARBURANTE	18 AREA RICOVERO MEZZI ED ATTREZZATURE
10 AREA RACCOLTA RIFIUTI	19 AREA STOCCAGGIO PIETRISCO E TRAVERGE
11 PARCHEGGIO	20 AREA STOCCAGGIO MATERIALI USATI SERVIBILI E MATERIALI METALLICI
12 PARCHEGGIO MEZZI D'OPERA	21 AREA STOCCAGGIO MATERIALI DI ELETTRIFICAZIONE
13 CABINA ELETTRICA	
14 GRUPPO ELETTROGENO	
15 PESA	
16 IMPIANTO LAVAGGIO RUOTE	
17 VASCA PRIMA PIOGGIA INTERRATA	

EFFICIENTAMENTO ENERGETICO

1 SOLARE TERMICO	10 EFFICIENTAMENTO IDRICO
2 PRODUZIONE FOTOVOLTAICA	11 GESTIONE ACQUE METEORICHE
3 GRUPPO ELETTROGENO IBRIDO	12 GESTIONE ACQUE NERE
4 ILLUMINAZIONE AD ALTA EFFICIENZA	13 NEBULIZZATORI
5 AUTOCARRI E VEICOLI ELETTRICI	14 LAVAGGIO BETONIERE CC
6 MEZZI IBRIDI	15 LAVAGGIO RUOTE CC
7 EFFICIENTAMENTO VENTILAZIONE CANTIERE	16 RECUPERO ACQUE PIOVANE
8 LAMPIONI LED CON FOTOVOLTAICO	17 ACQUE DI GALLERIA
9 PENSOLE PARCHEGGIO CON FOTOVOLTAICO	18 ACQUE DI AGGOTTAMENTO
10 MINERLOGICO	19 RECAPITO FINALE
11 GEOTERMA	20 AREA TRATTAMENTO A CALCE

NOTE

-A MONTE E A VALLE DEI PUNTI DI RECAPITO DELLE ACQUE REFLUE NEL RETICOLO IDROGRAFICO LOCALE DOVRANNO ESSERE PERIODICAMENTE PRELEVATI CAMPIONI D'ACQUA DA SOTTOPORRE A PROVE DI LABORATORIO PER VERIFICARE LA PRESENZA DI EVENTUALI INQUINANTI.

-PER MAGGIORI DETTAGLI SUI APPRESTAMENTI/ATTREZZATURE E IMPIANTI VEDI TAV. RS7250EZZP7CA0000002-3-4.

-PER MAGGIORI DETTAGLI SUI CAMPI BASE CB-01 E CB-02 VEDI TAV. RS7250EZZP7CA0000001-13.

-SI INFORMA CHE TUTTI GLI INTERVENTI DI CANTIERIZZAZIONE AMBIENTALE SONO RIPORTATI NEGLI ELABORATI RS7250EZZP7CA0000001-8 RS7250EZZP7CA0000001-2.

COMMITTENTE:  **RFI**
GRUPPO FERROVIARIO ITALIANO
FERROVIE DELLO STATO ITALIANE

DIREZIONE LAVORI:  **ITALFERR**
GRUPPO FERROVIE DELLO STATO ITALIANE

APPALTATORE: MANDATARIA:  **RIZZANI DE ECCHER** MANDANTI:  **manelli**  **SACAI**
VENEZIA

PROGETTAZIONE: MANDATARIA:  **Lombardi** MANDANTI:  **FSM**  **2CM**
Ingegneria

PROGETTO ESECUTIVO - PARTE A

DIRETTRICE FERROVIARIA MESSINA - CATANIA - PALERMO
NUOVO COLLEGAMENTO PALERMO - CATANIA
TRATTA DITTAINO - CATENANUOVA

CANTIERIZZAZIONE
PLANIMETRIA CON INDICAZIONE DELLE AREE DI CANTIERE E RELATIVA VIABILITA' DI ACCESSO
SU BASE ORTOFOTO - TAV. 4 di 20

APPALTATORE	DIRETTORE DELLA PROGETTAZIONE	PROGETTISTA
Il Direttore Tecnico Ing. P. PAGLINI	Il responsabile integrazione fra le varie prestazioni specialistiche Ing. A. DAMIANI	Ing. A. DAMIANI

COMMESSA	LOTTO	FASE	ENTE TIPO DOC.	OPERA/DISCIPLINA	PROGR.	REV.	SCALA:
RS7Z	50	E	ZZ	P7	CA00000	024	B 1:1000

Rev.	Descrizione	Redatto	Data	Verificato	Data	Approvato	Data	AutORIZZATO	Data
A	EMISSIONE ESECUTIVA	L. BURATTO	10/04/2023	A. BONAVENTURA	11/04/2023	A. DAMIANI	12/04/2023	Ing. A. DAMIANI	12/04/2023
B	SECONDA EMISSIONE	L. BURATTO	18/09/2023	A. BONAVENTURA	19/09/2023	A. DAMIANI	20/09/2023	Ing. A. DAMIANI	20/09/2023

File: RS7250EZZP7CA00000024-B.dwg n. Elab.: