


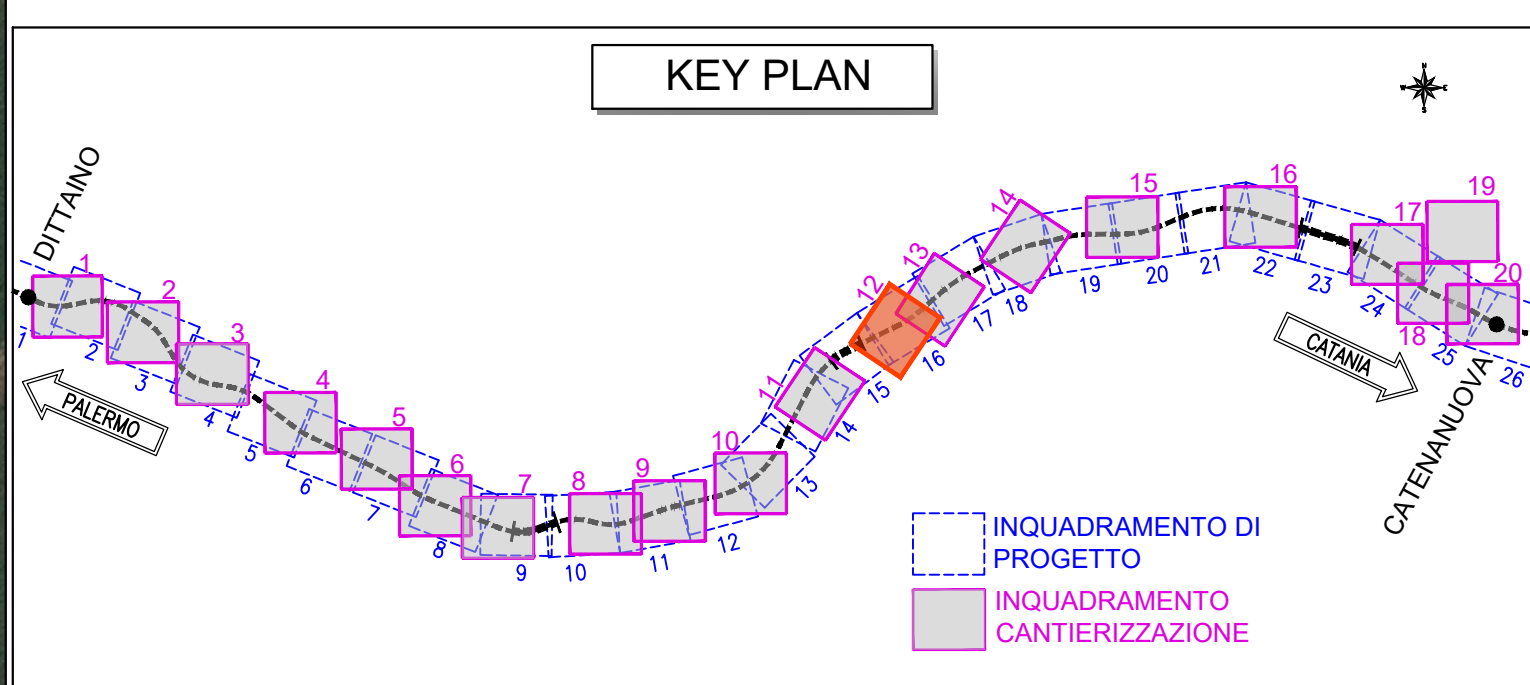

LEGENDA			
	CANTIERE OPERATIVO (CO.XX)		CANTIERE DI ARMAMENTO/ATTREZZAGGIO
	DEPOSITO TERRE (DT.XX)		AREA DI LAVORO
	AREA TECNICA (AT.XX)		
	AREA DI STOCCAGGIO (AS.XX)		
	RECINZIONE IN PLASTICA STAMPATA		
	RECINZIONE DI CANTIERE IN PANNELLI IN LEGNO		
	RECINZIONE DI CANTIERE IN PANNELLI METALLICI		
	ACCESSO CARRABILE		
	LINEA FERROVIARIA ESISTENTE		
	AUTOSTRADA		
	NUOVO TRACCIATO FERROVIARIO		
	VIABILITA' PRINCIPALE (STRADE STATALI)		
	VIABILITA' PRINCIPALE (STRADE VIGNALI-PODERALI)		
	VIABILITA' STRADE ACCESSO CANTIERE		
	VIABILITA' INTERNO CANTIERE		
	CANALETTA		

LEGENDA			
	1 SPOGLIATO / SERVIZI IGIENICI		10 VASCA TRATTAMENTO ACQUA DI BETONAGGIO
	2 PRESIDIO SANITARIO		11 IMPIANTO DI BETONAGGIO
	3 GUARDIANA		12 MAGAZZINO
	4 WC CHIMICO		13 IMPIANTO DI VENTILAZIONE
	5 LABORATORIO TERRE		14 IMPIANTO DI TRATTAMENTO ACQUE IN GALLERIA
	6 MAGAZZINO		15 IMPIANTO DI MISCELAZIONE MALTA
	7 OFFICINA		16 AREA LAVORAZIONE FERRO ED ARMATURE
	8 SERBATOIO IDRICO		17 AREA STOCCAGGIO GABIE ARMATURA
	9 DEPOSITO CARBURANTE		18 AREA STOCCAGGIO MEZZI ED ATTREZZATURE
	10 AREA RACCOLTA RIFIUTI		19 AREA STOCCAGGIO PIETRISCO E TRAVERSI
	11 PARCHEGGIO		20 AREA STOCCAGGIO MATERIALI USATI SERVIBILI E MATERIALI METALLICI
	12 PARCHEGGIO MEZZI D'OPERA		21 AREA STOCCAGGIO MATERIALI DI ELETTRIFICAZIONE
	13 CABINA ELETTRICA		
	14 GRUPPO ELETTROGENO		
	15 PESA		
	16 IMPIANTO LAVAGGIO RUOTE		
	17 VASCA PRIMA PIOGGIA INTERRATA		

EFFICIENTAMENTO ENERGETICO	EFFICIENTAMENTO IDRICO

NOTE

-A MONTE E A VALLE DEI PUNTI DI RECAPITO DELLE ACQUE REFLUE NEL RETICOLO IDROGRAFICO LOCALE DOVRANNO ESSERE PERIODICAMENTE PRELEVATI CAMPIONI D'ACQUA DA SOTTOPORRE A PROVE DI LABORATORIO PER VERIFICARE LA PRESENZA DI EVENTUALI INQUINANTI

-PER MAGGIORI DETTAGLI SUI APPRESTAMENTI ATTREZZATURE E IMPIANTI VEDI TAV. RS7250EZZP7CA0000002-3-4.

-PER MAGGIORI DETTAGLI SUI CAMPI BASE CB-01 E CB-02 VEDI TAV. RS7250EZZP7CA0000001-13.

-SI INFORMA CHE TUTTI GLI INTERVENTI DI CANTIERIZZAZIONE AMBIENTALE SONO RIPORTATI NEGLI ELABORATI RS7250EZZP7CA0000001-8 RS7250EZZP7CA0000001-2

COMMITTENTE:

DIREZIONE LAVORI:

APPALTATORE:

PROGETTAZIONE:

PROGETTO ESECUTIVO - PARTE A

DIRETTRICE FERROVIARIA MESSINA - CATANIA - PALERMO
NUOVO COLLEGAMENTO PALERMO - CATANIA
TRATTA DITTAINO - CATENANUOVA

CANTIERIZZAZIONE
PLANIMETRIA CON INDICAZIONE DELLE AREE DI CANTIERE E RELATIVA VIABILITA' DI ACCESSO
SU BASE ORTOFOTO - TAV. 12 di 20

APPALTATORE	DIRETTORE DELLA PROGETTAZIONE	PROGETTISTA
Il Direttore Tecnico Ing. P. PAGLINI	Il responsabile integrazione fra le varie prestazioni specialistiche Ing. A. DAMIANI	Ing. A. DAMIANI

COMMESSA	LOTTO	FASE	ENTE TIPO DOC.	OPERA/DISCIPLINA	PROGR.	REV.	SCALA:
RS7Z	50	E	ZZ	P7	CA0000	032	B 1:1000

Rev.	Descrizione	Redatto	Data	Verificato	Data	Approvato	Data	Autorizzato	Data
A	EMISSIONE ESECUTIVA	L. BURATTO	10/04/2023	A. BONAVENTURA	11/04/2023	A. DAMIANI	12/04/2023	Ing. A. DAMIANI	SETTEMBRE 2023
B	SECONDA EMISSIONE	L. BURATTO	18/09/2023	A. BONAVENTURA	19/09/2023	A. DAMIANI	20/09/2023		

File: RS7250EZZP7CA00000032-B.dwg

n. Elab.: