


# IA03 - Planimetria


SCALA 1 : 1000

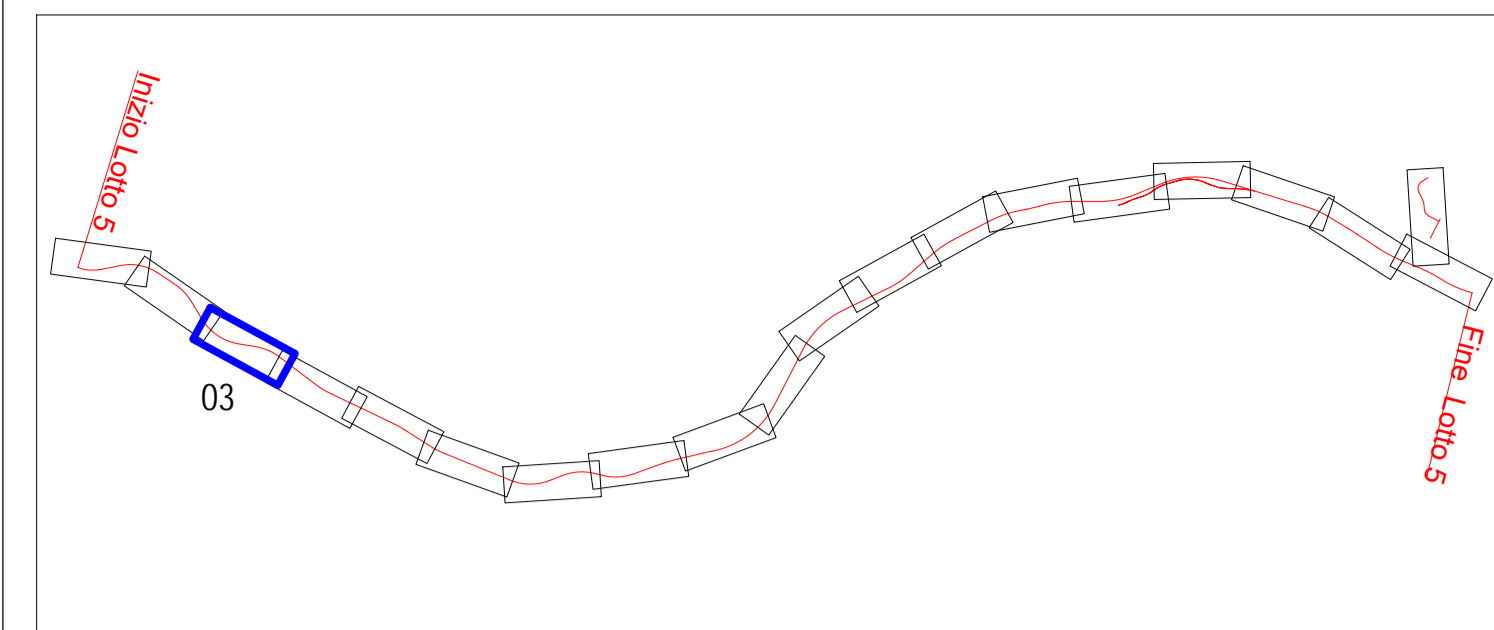

## LEGENDA

### Tipologie interventi a verde


	Inerbimento		Opere a verde di stazione
	Pacciamatura con lapillo vulcanico		Aree di cantiere Ripristino ante-operam
	Modulo A - Siepe alta monospecifica	Specie arbustive - Pistacia terebinthus, Terebinto	
	Modulo B - Siepe alta mista	Specie arbustive - Rhamnus alaternus, Alaterno - Pistacia terebinthus, Terebinto	
	Modulo Ca - Fascia ripariale	Specie arboree - Populus alba, Pioppo bianco Specie arbustive - Salix purpurea, Salice rosso - Tamarix gallica, Tamerice - Rhamnus alaternus, Alaterno	
	Modulo Cb - Siepe ripariale	Specie arbustive - Salix purpurea, Salice rosso - Tamarix gallica, Tamerice - Rhamnus alaternus, Alaterno	
	Modulo Cc - Fascia ripariale	Specie arboree - Populus alba, Pioppo bianco Specie arbustive - Salix purpurea, Salice rosso - Tamarix gallica, Tamerice - Rhamnus alaternus, Alaterno	
	Modulo Da - Prato cespugliato (copertura del 40%)	Specie arbustive - Pistacia lentiscus, Lentisco - Tamarix gallica, Tamerice	
	Modulo Db - Prato cespugliato (copertura del 20%)	Specie arbustive - Pistacia lentiscus, Lentisco - Tamarix gallica, Tamerice	
	Modulo E 1 - Fascia arboreo-arbustiva (profondità 6 m)	Specie arboree - Geranium siliqua, Carrubo Specie arbustive - Pistacia terebinthus, Terebinto	
	Modulo E 2 - Fascia arboreo-arbustiva (profondità 4 m)	Specie arboree - Geranium siliqua, Carrubo Specie arbustive - Pistacia terebinthus, Terebinto	

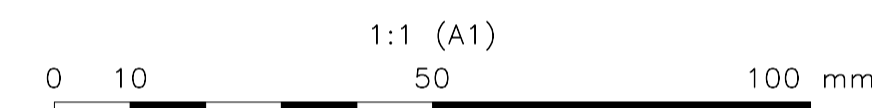

IA03-Abaco specie arboree e arbustive			
WBS7OperaPrincipale	WBS9ParteOpera	Tipo	Conteggio
Planting			
IA_MOD_Da			
Da-1a			
IA03	Da-1a	Pistacia Lentiscus	2
IA03	Da-1a	Tamarix Gallica	2
Da-1b			
IA03	Da-1b	Pistacia Lentiscus	6
IA03	Da-1b	Tamarix Gallica	6
Totale generale: 16			

IA03-Superfici interventi a verde			
WBS7OperaPrincipale	WBS9ParteOpera	Nome	Materiale: Area
IA_MOD_Da			
IA03	Da-1a	Prato cespugliato (copertura del 40%)	392.51 m²
IA03	Da-1b	Prato cespugliato (copertura del 40%)	867.11 m²
IA_MOD_Da: 2			
Totale generale: 2			

### MODULO D - PRATO CESPUGLIATO

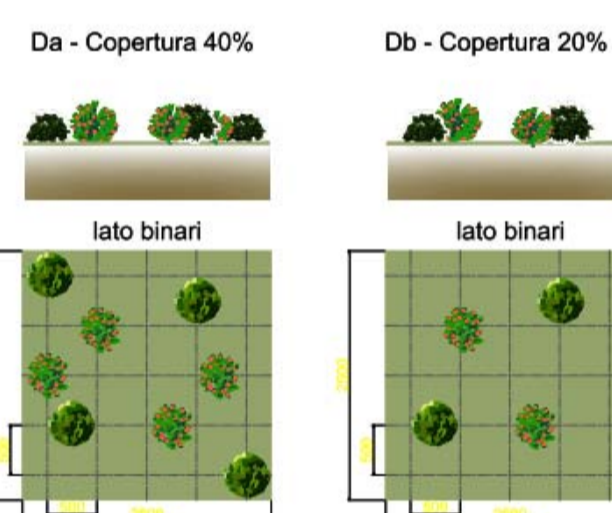

ARBUSTI	SUP. 40%	N. ESPLANT. 20 DN	SUP. 20%	N. ESPLANT. 20 DN
	LENTISCO Pistacia lentiscus	625	625	2
	TAMERICE Tamarix gallica	4	4	2



Pistacia Lentiscus



Tamarix Gallica

COMMITTENTE :



DIRETTORE LAVORI :



APPALTATORE :



PROGETTAZIONE :



PROGETTO ESECUTIVO - PARTE B

DIRETTRICE FERROVIARIA MESSINA - CATANIA - PALERMO  
NUOVO COLLEGAMENTO PALERMO - CATANIA  
TRATTA DITTAINO - CATENANUOVA

DISEGNO

OPERE A VERDE DI MITIGAZIONE E COMPENSAZIONE

IA03 - Planimetrie degli interventi di mitigazione/compensazione

APPALTATORE	DIRETTORE DELLA PROGETTAZIONE	PROGETTISTA
Il Direttore Tecnico Ing. P. PAGLINI	Il responsabile integrazione fra le varie prestazioni specialistiche Ing. A. DAMIANI	

COMMESSA	LOTTO	FASE	ENTE	TIPO DOC.	OPERA/DISCIPLINA	PROGR.	REV.	SCALA
RS7Z	50	E	ZZ	P7	IA03000	001	A	1:1000

Rev.	Descrizione	Redatto	Data	Verificato	Data	Approvato	Data	Autorizzato Data
	EMISSIONE ESECUTIVA	M. Barin	10/04/2023	M. Biasoli	11/04/2023	A. Damiani	12/04/2023	Ing. A. Damiani