


IA08 - Planimetria
SCALA 1 : 1000

IA08-Abaco specie arboree e arbustive			
WBS7OperaPrincipale	WBS9ParteOpera	Tipo	Conteggio
Verde			
IA_MOD_B			
B-1		Pistacia Terebinthus	49
IA08	B-1	Rhamnus alaternus	49
IA_MOD_Cb			
IA08		Rhamnus alaternus	5
Cb-1			
IA08	Cb-1	Rhamnus alaternus	5
IA08	Cb-1	Salix purpurea	3
IA08	Cb-1	Tamarix Gallica	3
Cb-2			
IA08	Cb-2	Salix purpurea	2
IA08	Cb-2	Tamarix Gallica	3
Cb-3			
IA08	Cb-3	Rhamnus alaternus	3
IA08	Cb-3	Salix purpurea	1
IA08	Cb-3	Tamarix Gallica	2
Cb-4			
IA08	Cb-4	Rhamnus alaternus	3
IA08	Cb-4	Salix purpurea	1
IA08	Cb-4	Tamarix Gallica	2
IA_MOD_E2			
E2-1			
IA08	E2-1	Ceratonia siliqua	39
IA08	E2-1	Pistacia Terebinthus	59
Totale generale: 229			

IA08-Superfici interventi a verde			
WBS7OperaPrincipale	WBS9ParteOpera	Nome	Materiale: Area
IA_MOD_B			
IA08	B-1	Siepe alta mista	460.78 m ²
IA_MOD_B: 1			
IA_MOD_Cb			
IA08	Cb-1	Siepe ripariale	31.80 m ²
IA08	Cb-2	Siepe ripariale	30.22 m ²
IA08	Cb-3	Siepe ripariale	18.77 m ²
IA08	Cb-4	Siepe ripariale	19.23 m ²
IA_MOD_Cb: 4			
IA_MOD_E2			
IA08	E2-1	Fascia arboreo-arbustiva (profondità 4 m)	787.21 m ²
IA_MOD_E2: 1			
Totale generale: 6			

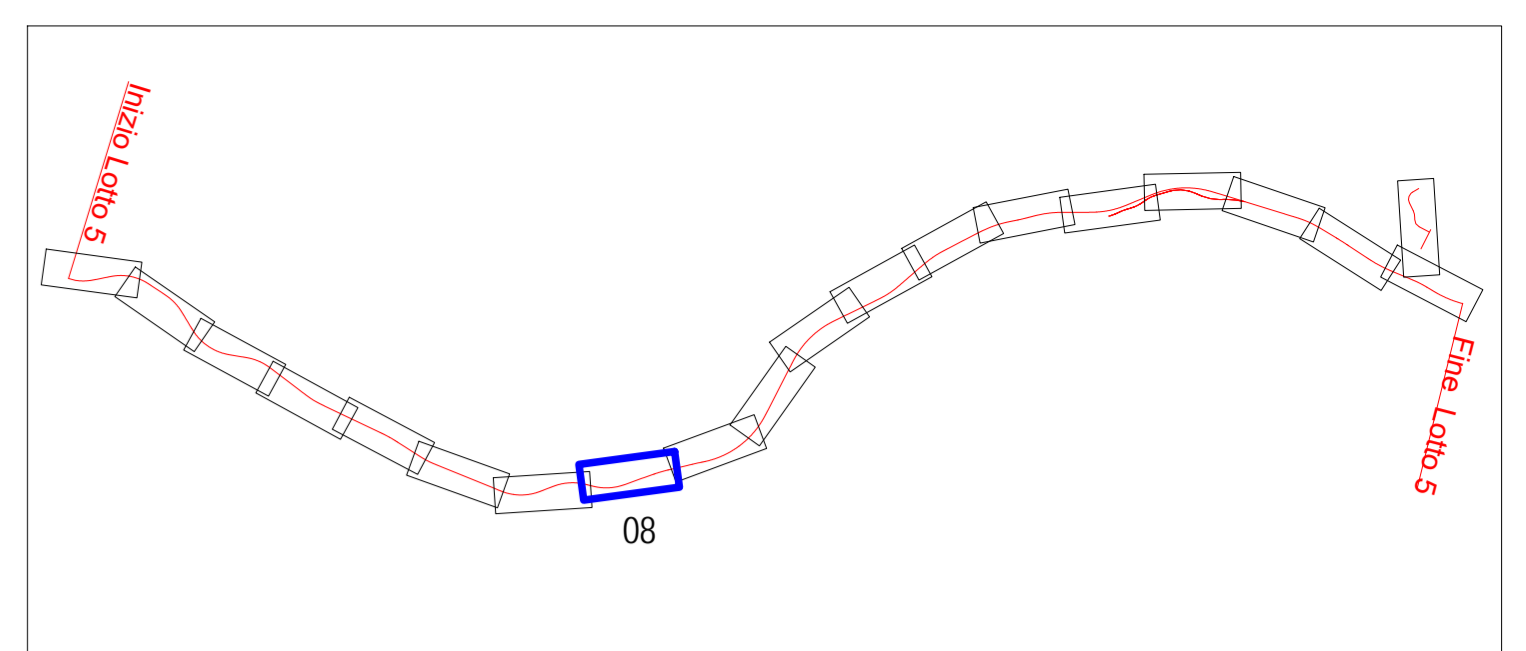

LEGENDA

Tipologie interventi a verde

	Inerbimento		Opere a verde di stazione
	Pacciamatura con lapillo vulcanico		Area di cantiere Ripristino ante-operam

Modulo A - Siepe alta monospecifica

•••••	Specie arbustive	- Pistacia terebinthus, Terebinto
-------	------------------	-----------------------------------

Modulo B - Siepe alta mista

—	Specie arbustive	- Rhamnus alaternus, Alaterno
		- Pistacia terebinthus, Terebinto

Modulo Ca - Fascia ripariale

■	Specie arboree	- Picea abies, Picea bianco
	Specie arbustive	- Salix purpurea, Salice rosso
		- Tamarix gallica, Tamarice
		- Rhamnus alaternus, Alaterno

Modulo Cb - Siepe ripariale

■	Specie arboree	- Picea abies, Picea bianco
	Specie arbustive	- Salix purpurea, Salice rosso
		- Tamarix gallica, Tamarice
		- Rhamnus alaternus, Alaterno

Modulo Cc - Fascia ripariale

■	Specie arboree	- Picea abies, Picea bianco
	Specie arbustive	- Salix purpurea, Salice rosso
		- Tamarix gallica, Tamarice
		- Rhamnus alaternus, Alaterno

Modulo Da - Prato cespugliato (copertura del 40%)

■	Specie arbustive	- Pistacia arvensis, Lentisco
		- Tamarix gallica, Tamarice

Modulo Db - Prato cespugliato (copertura del 20%)

■	Specie arbustive	- Pistacia arvensis, Lentisco
		- Tamarix gallica, Tamarice

Modulo E 1 - Fascia arboreo-arbustiva (profondità 6 m)

■	Specie arbustive	- Ceratonia siliqua, Carrubo
	Specie arboree	- Pistacia terebinthus, Terebinto

Modulo E 2 - Fascia arboreo-arbustiva (profondità 4 m)

■	Specie arboree	- Ceratonia siliqua, Carrubo
	Specie arbustive	- Pistacia terebinthus, Terebinto

1:1 (A1)
0 10 50 100 mm

MODULO A - SIEPE ALTA MONOFILARE MONOSPECIFICA

lato binari

ARBUSTI: TENERINTO - Pistacia terebinthus - 3 ml

MODULO C - FORMAZIONI RIPARIALI

Ca - Fascia ripariale Cb - Siepe mista Cc - Macchia

MODULO E - FASCIA ARBOREO ARBUSTIVA

E1 - Profondità 6 mt E2 - Profondità 4 mt

ALBERI

Specie	Quantità	Superficie (mq)	Superficie (mq)	Superficie (mq)
PIPOPO BIANCO - Picea abies	1	1	-	1

ARBUSTI

Specie	Quantità	Superficie (mq)	Superficie (mq)	Superficie (mq)
SALICE ROSSO - Salix purpurea	120	12	1	36
TAMARICE - Tamarix gallica	1	1	1	1
ALATERNINO - Rhamnus alaternus	1	1	2	1

ALBERI

Specie	Superf. (mq)	Esemplari (n)	Superf. (mq)	Esemplari (n)
CAVURILO - Ceratonia siliqua	2	2	2	2
ARBUSTI	120	1	40	1
TENERINTO - Pistacia terebinthus	3	3	3	3

Foto di riferimento:

- Ceratonia siliqua
- Rhamnus alaternus
- Salix purpurea
- Pistacia Terebinthus
- Tamarix Gallica

COMMITTENTE:

DIRETTORE LAVORI:

APPALTATORE: MANDATARIA: RIZZANI DE ECCHER; MANDANTI: manelli, SACAIM

PROGETTAZIONE: MANDATARIA: Lombardi; MANDANTI: FSM, 2CM

PROGETTO ESECUTIVO - PARTE B

DIRETTRICE FERROVIARIA MESSINA - CATANIA - PALERMO
NUOVO COLLEGAMENTO PALERMO - CATANIA
TRATTA DITTAINO - CATENANUOVA

DISEGNO
OPERE A VERDE DI MITIGAZIONE E COMPENSAZIONE
IA08 - Planimetrie degli interventi di mitigazione/compensazione

APPALTATORE	DIRETTORE DELLA PROGETTAZIONE	PROGETTISTA
Il Direttore Tecnico Ing. P. PAGLINI	Il responsabile integrazione fra le varie prestazioni specialistiche Ing. A. DAMIANI	

COMMESSA	LOTTO	FASE	ENTE	TIPO DOC.	OPERA/DISCIPLINA	PROGR.	REV.	SCALA
RS7Z	50	E	ZZ	P7	IA0800	001	A	1:1000

Rev.	Descrizione	Redatto	Data	Verificato	Data	Approvato	Data	AutORIZZATO Data
A	EMISSIONE ESECUTIVA	M. Damiani	10/04/2023	M. Damiani	11/04/2023	A. Damiani	12/04/2023	Ing. A. Damiani

RS7Z502P7IA0800001A.dwg n. Elab.: 3055