IA11-Abaco specie arboree e arbustive

WBS7OperaPrincipale	WBS9ParteOpera	Tipo	Conteggio
Verde			
IA_MOD_Ca			
Ca-1			
IA11	Ca-1	Populus Alba	6
IA11	Ca-1	Rhamnus alaternus	6
IA11	Ca-1	Salix purpurea	6
IA11	Ca-1	Tamarix Gallica	6
Ca-2			
IA11	Ca-2	Populus Alba	7
IA11	Ca-2	Rhamnus alaternus	7
IA11	Ca-2	Salix purpurea	7
IA11	Ca-2	Tamarix Gallica	7
Ca-3			
IA11	Ca-3	Populus Alba	4
IA11	Ca-3	Rhamnus alaternus	4
IA11	Ca-3	Salix purpurea	4
IA11	Ca-3	Tamarix Gallica	4
Ca-4			
IA11	Ca-4	Populus Alba	9
IA11	Ca-4	Rhamnus alaternus	9
IA11	Ca-4	Salix purpurea	9
IA11	Ca-4	Tamarix Gallica	9
IA_MOD_Cb			
Cb-1			
IA11	Cb-1	Rhamnus alaternus	31
IA11	Cb-1	Salix purpurea	15
IA11	Cb-1	Tamarix Gallica	16
Cb-2			
IA11	Cb-2	Rhamnus alaternus	30
IA11	Cb-2	Salix purpurea	15
IA11	Cb-2	Tamarix Gallica	15
Cb-3			
IA11	Cb-3	Rhamnus alaternus	33
IA11	Cb-3	Salix purpurea	17
IA11	Cb-3	Tamarix Gallica	17
Cb-4			
IA11	Cb-4	Rhamnus alaternus	32
IA11	Cb-4	Salix purpurea	16
IA11	Cb-4	Tamarix Gallica	16
Totale generale: 357			

IA11-Superfici interventi a verde

WBS7OperaPrincipale	WBS9ParteOpera	Nome	Materiale: Area
IA_MOD_Ca			
IA11	Ca-1	Fascia ripariale	732.05 m²
IA11	Ca-2	Fascia ripariale	902.15 m²
IA11	Ca-3	Fascia ripariale	521.98 m²
IA11	Ca-4	Fascia ripariale	1061.84 m²
IA_MOD_Ca: 4			
IA_MOD_Cb			
IA11	Cb-1	Siepe ripariale	199.07 m²
IA11	Cb-2	Siepe ripariale	182.11 m²
IA11	Cb-4	Siepe ripariale	192.04 m²
IA11	Cb-3	Siepe ripariale	202.21 m²
IA_MOD_Cb: 4			
Totale generale: 8			

MODULO C - FORMAZIONI RIPARIALI

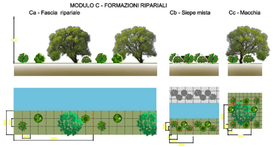

ALBERI	Superficie Fascia riparia	N. ESEMPI Ca	Superficie Siepe mista	N. ESEMPI Cb	Superficie Macchia riparia	N. ESEMPI Cc
POPPO BIANCO *Populus alba*		5		-		1
ARBUSTI		N. ESEMPI		N. ESEMPI		N. ESEMPI
SALICE ROSSO *Salix purpurea*	120 mq	1	12 mq	1	36 mq	1
TAMERICE *Tamaris gallica*		1		1		1
ALATERNO *Rhamnus alaternus*		1		2		1

Populus Alba

Tamarix Gallica

Rhamnus alaternus

Salix purpurea

IA11 - Planimetria - Ovest

SCALA 1 : 1000

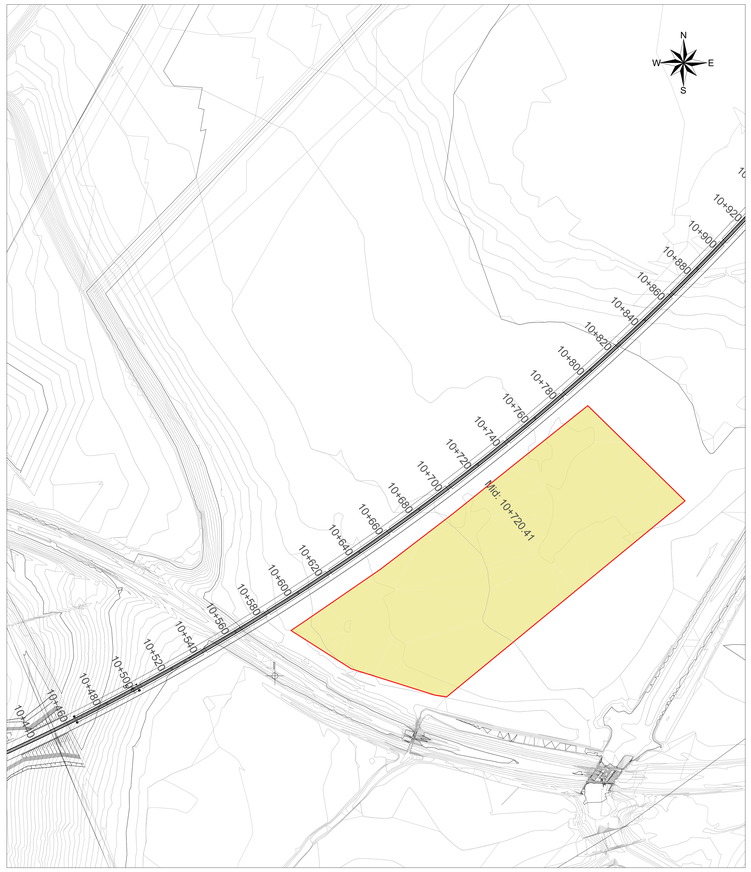

IA11 - Planimetria - Est

SCALA 1 : 1000

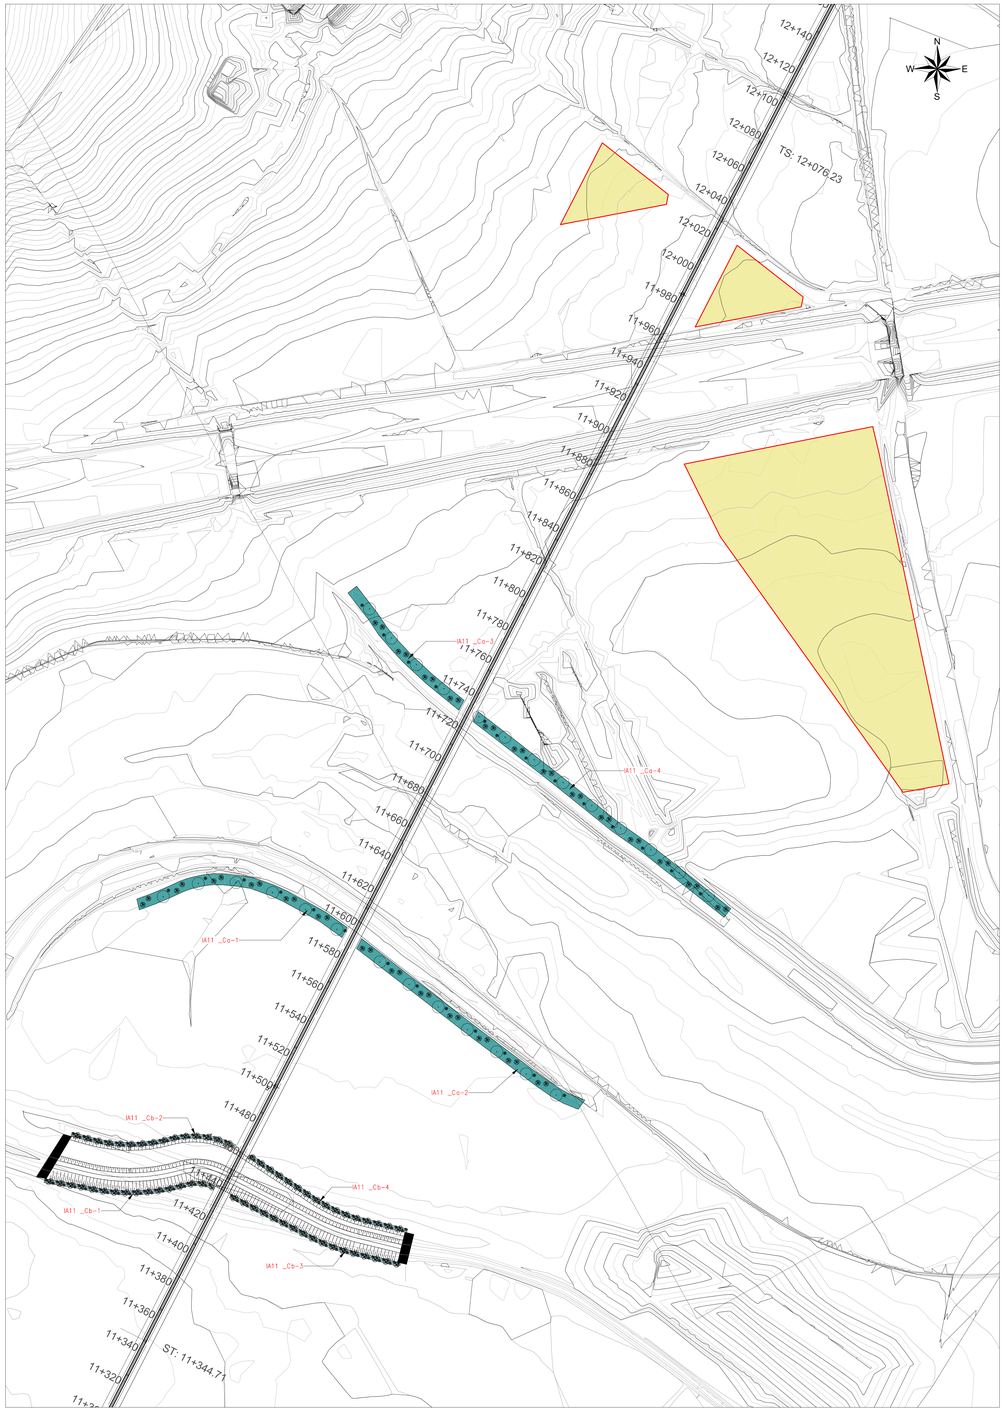

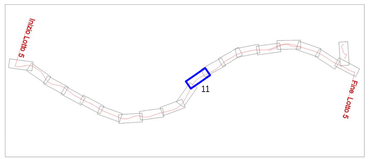

LEGENDA

Tipologie interventi a verde

- Inerbimento
- Opere a verde di stazione
- Pacciamatura con lapillo vulcanico
- Aree di cantiere Ripristino ante-operam
- Modulo A - Siepe alta monospecifica — Specie arbustive: *Pistacia lentiscthus, Terebinto*
- Modulo B - Siepe alta mista — Specie arbustive: *Rhamnus alaternus, Alaterno*; *Pistacia lentiscthus, Terebinto*
- Modulo Ca - Fascia ripariale — Specie arboree: *Populus alba, Pioppo bianco*; Specie arbustive: *Salix purpurea, Salice rosso*; *Tamarix gallica, Tamerice*; *Rhamnus alaternus, Alaterno*
- Modulo Cb - Siepe ripariale — Specie arbustive: *Salix purpurea, Salice rosso*; *Tamarix gallica, Tamerice*; *Rhamnus alaternus, Alaterno*
- Modulo Cc - Fascia ripariale — Specie arboree: *Populus alba, Pioppo bianco*; Specie arbustive: *Salix purpurea, Salice rosso*; *Tamarix gallica, Tamerice*; *Rhamnus alaternus, Alaterno*
- Modulo Da - Prato cespugliato (copertura del 40%) — Specie arbustive: *Pistacia lentiscus, Lentisco*; *Tamarix gallica, Tamerice*
- Modulo Db - Prato cespugliato (copertura del 20%) — Specie arbustive: *Pistacia lentiscus, Lentisco*; *Tamarix gallica, Tamerice*
- Modulo E 1 - Fascia arboreo-arbustiva (profondità 6 m) — Specie arboree: *Ceratonia siliqua, Carrubo*; Specie arbustive: *Pistacia terebinthus, Terebinto*
- Modulo E 2 - Fascia arboreo-arbustiva (profondità 4 m) — Specie arboree: *Ceratonia siliqua, Carrubo*; Specie arbustive: *Pistacia terebinthus, Terebinto*

1:1 (A1)
0 10 50 100 mm

COMMITTENTE : RFI RETE FERROVIARIA ITALIANA GRUPPO FERROVIE DELLO STATO

DIRETTORE LAVORI : ITALFERR GRUPPO FERROVIE DELLO STATO

APPALTATORE : MANDATARIA : RIZZANI DE ECCHER — MANDANTI : manelli — SACAIM VENEZIA

PROGETTAZIONE : MANDATARIA : Lombardi Lombardi Ingegneria S.r.l. — MANDANTI : RTM Ingegneria — ACM Hydro Engineering

PROGETTO ESECUTIVO - PARTE B

DIRETTRICE FERROVIARIA MESSINA - CATANIA - PALERMO NUOVO COLLEGAMENTO PALERMO - CATANIA TRATTA DITTAINO - CATENANUOVA

DISEGNO

OPERE A VERDE DI MITIGAZIONE E COMPENSAZIONE

IA11 - Planimetrie degli interventi di mitigazione/compensazione

APPALTATORE	DIRETTORE DELLA PROGETTAZIONE	PROGETTISTA
Il Direttore Tecnico Ing . P. PAGLINI	Il responsabile integrazione fra le varie prestazioni specialistiche Ing. A. DAMIANI	

COMMESSA	LOTTO	FASE	ENTE	TIPO DOC.	OPERA/DISCIPLINA	PROGR.	REV.	SCALA
RS7Z	50	E	ZZ	P7	IA1100	001	A	1:1000

Rev.	Descrizione	Redatto	Data	Verificato	Data	Approvato	Data	Autorizzato Data
A	EMISSIONE ESECUTIVA	M. Berri 10/04/2023	10/04/2023	M. Bassoli 11/04/2023	11/04/2023	A. Damiani 12/04/2023	12/04/2023	Ing. A. Damiani

RS7Z50ZZP7IA1100001A.dwg — n. Elab.: 3058