
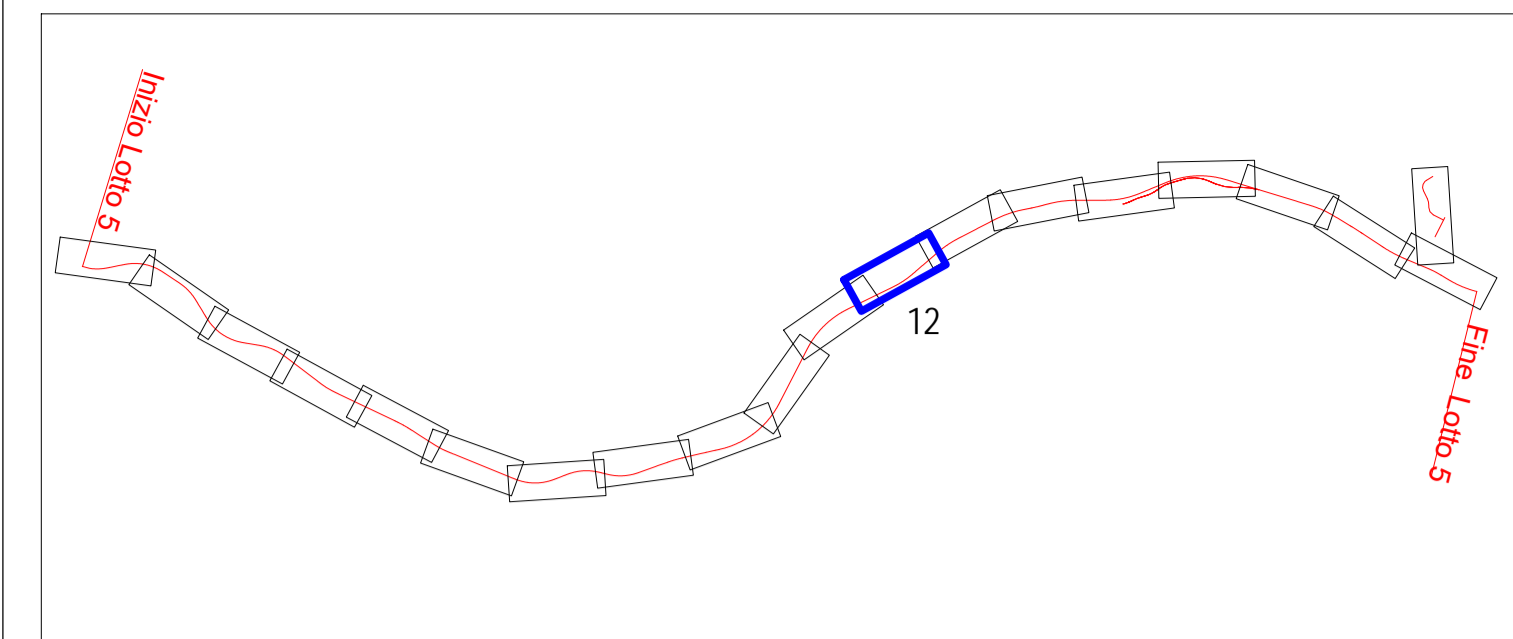


IA12 - Planimetria

SCALA 1 : 1000

IA12-Abaco specie arboree e arbustive			
WBS7OperaPrincipale	WBS9ParteOpera	Tipo	Conteggio
Planting			
IA_MOD_Cb			
Cb-1			
IA12	Cb-1	Rhamnus alaternus	19
IA12	Cb-1	Salix purpurea	9
IA12	Cb-1	Tamarix Gallica	9
Cb-2			
IA12	Cb-2	Rhamnus alaternus	10
IA12	Cb-2	Salix purpurea	5
IA12	Cb-2	Tamarix Gallica	5
Cb-3			
IA12	Cb-3	Rhamnus alaternus	18
IA12	Cb-3	Salix purpurea	9
IA12	Cb-3	Tamarix Gallica	9
Cb-4			
IA12	Cb-4	Rhamnus alaternus	7
IA12	Cb-4	Salix purpurea	4
IA12	Cb-4	Tamarix Gallica	4
Cb-5			
IA12	Cb-5	Rhamnus alaternus	49
IA12	Cb-5	Salix purpurea	25
IA12	Cb-5	Tamarix Gallica	24
Cb-6a			
IA12	Cb-6a	Rhamnus alaternus	30
IA12	Cb-6a	Salix purpurea	15
IA12	Cb-6a	Tamarix Gallica	15
Cb-6b			
IA12	Cb-6b	Rhamnus alaternus	28
IA12	Cb-6b	Salix purpurea	14
IA12	Cb-6b	Tamarix Gallica	15
IA_MOD_Cc			
Cc-1			
IA12	Cc-1	Populus Alba	8
IA12	Cc-1	Rhamnus alaternus	8
IA12	Cc-1	Salix purpurea	8
IA12	Cc-1	Tamarix Gallica	8
Cc-2a			
IA12	Cc-2a	Populus Alba	4
IA12	Cc-2a	Rhamnus alaternus	4
IA12	Cc-2a	Salix purpurea	4
IA12	Cc-2a	Tamarix Gallica	4
Cc-2b			
IA12	Cc-2b	Populus Alba	1
IA12	Cc-2b	Rhamnus alaternus	1
IA12	Cc-2b	Salix purpurea	1
IA12	Cc-2b	Tamarix Gallica	1
IA_MOD_Db			
Db-1			
IA12	Db-1	Pistacia Lentiscus	4
IA12	Db-1	Tamarix Gallica	5
Totale generale: 384			

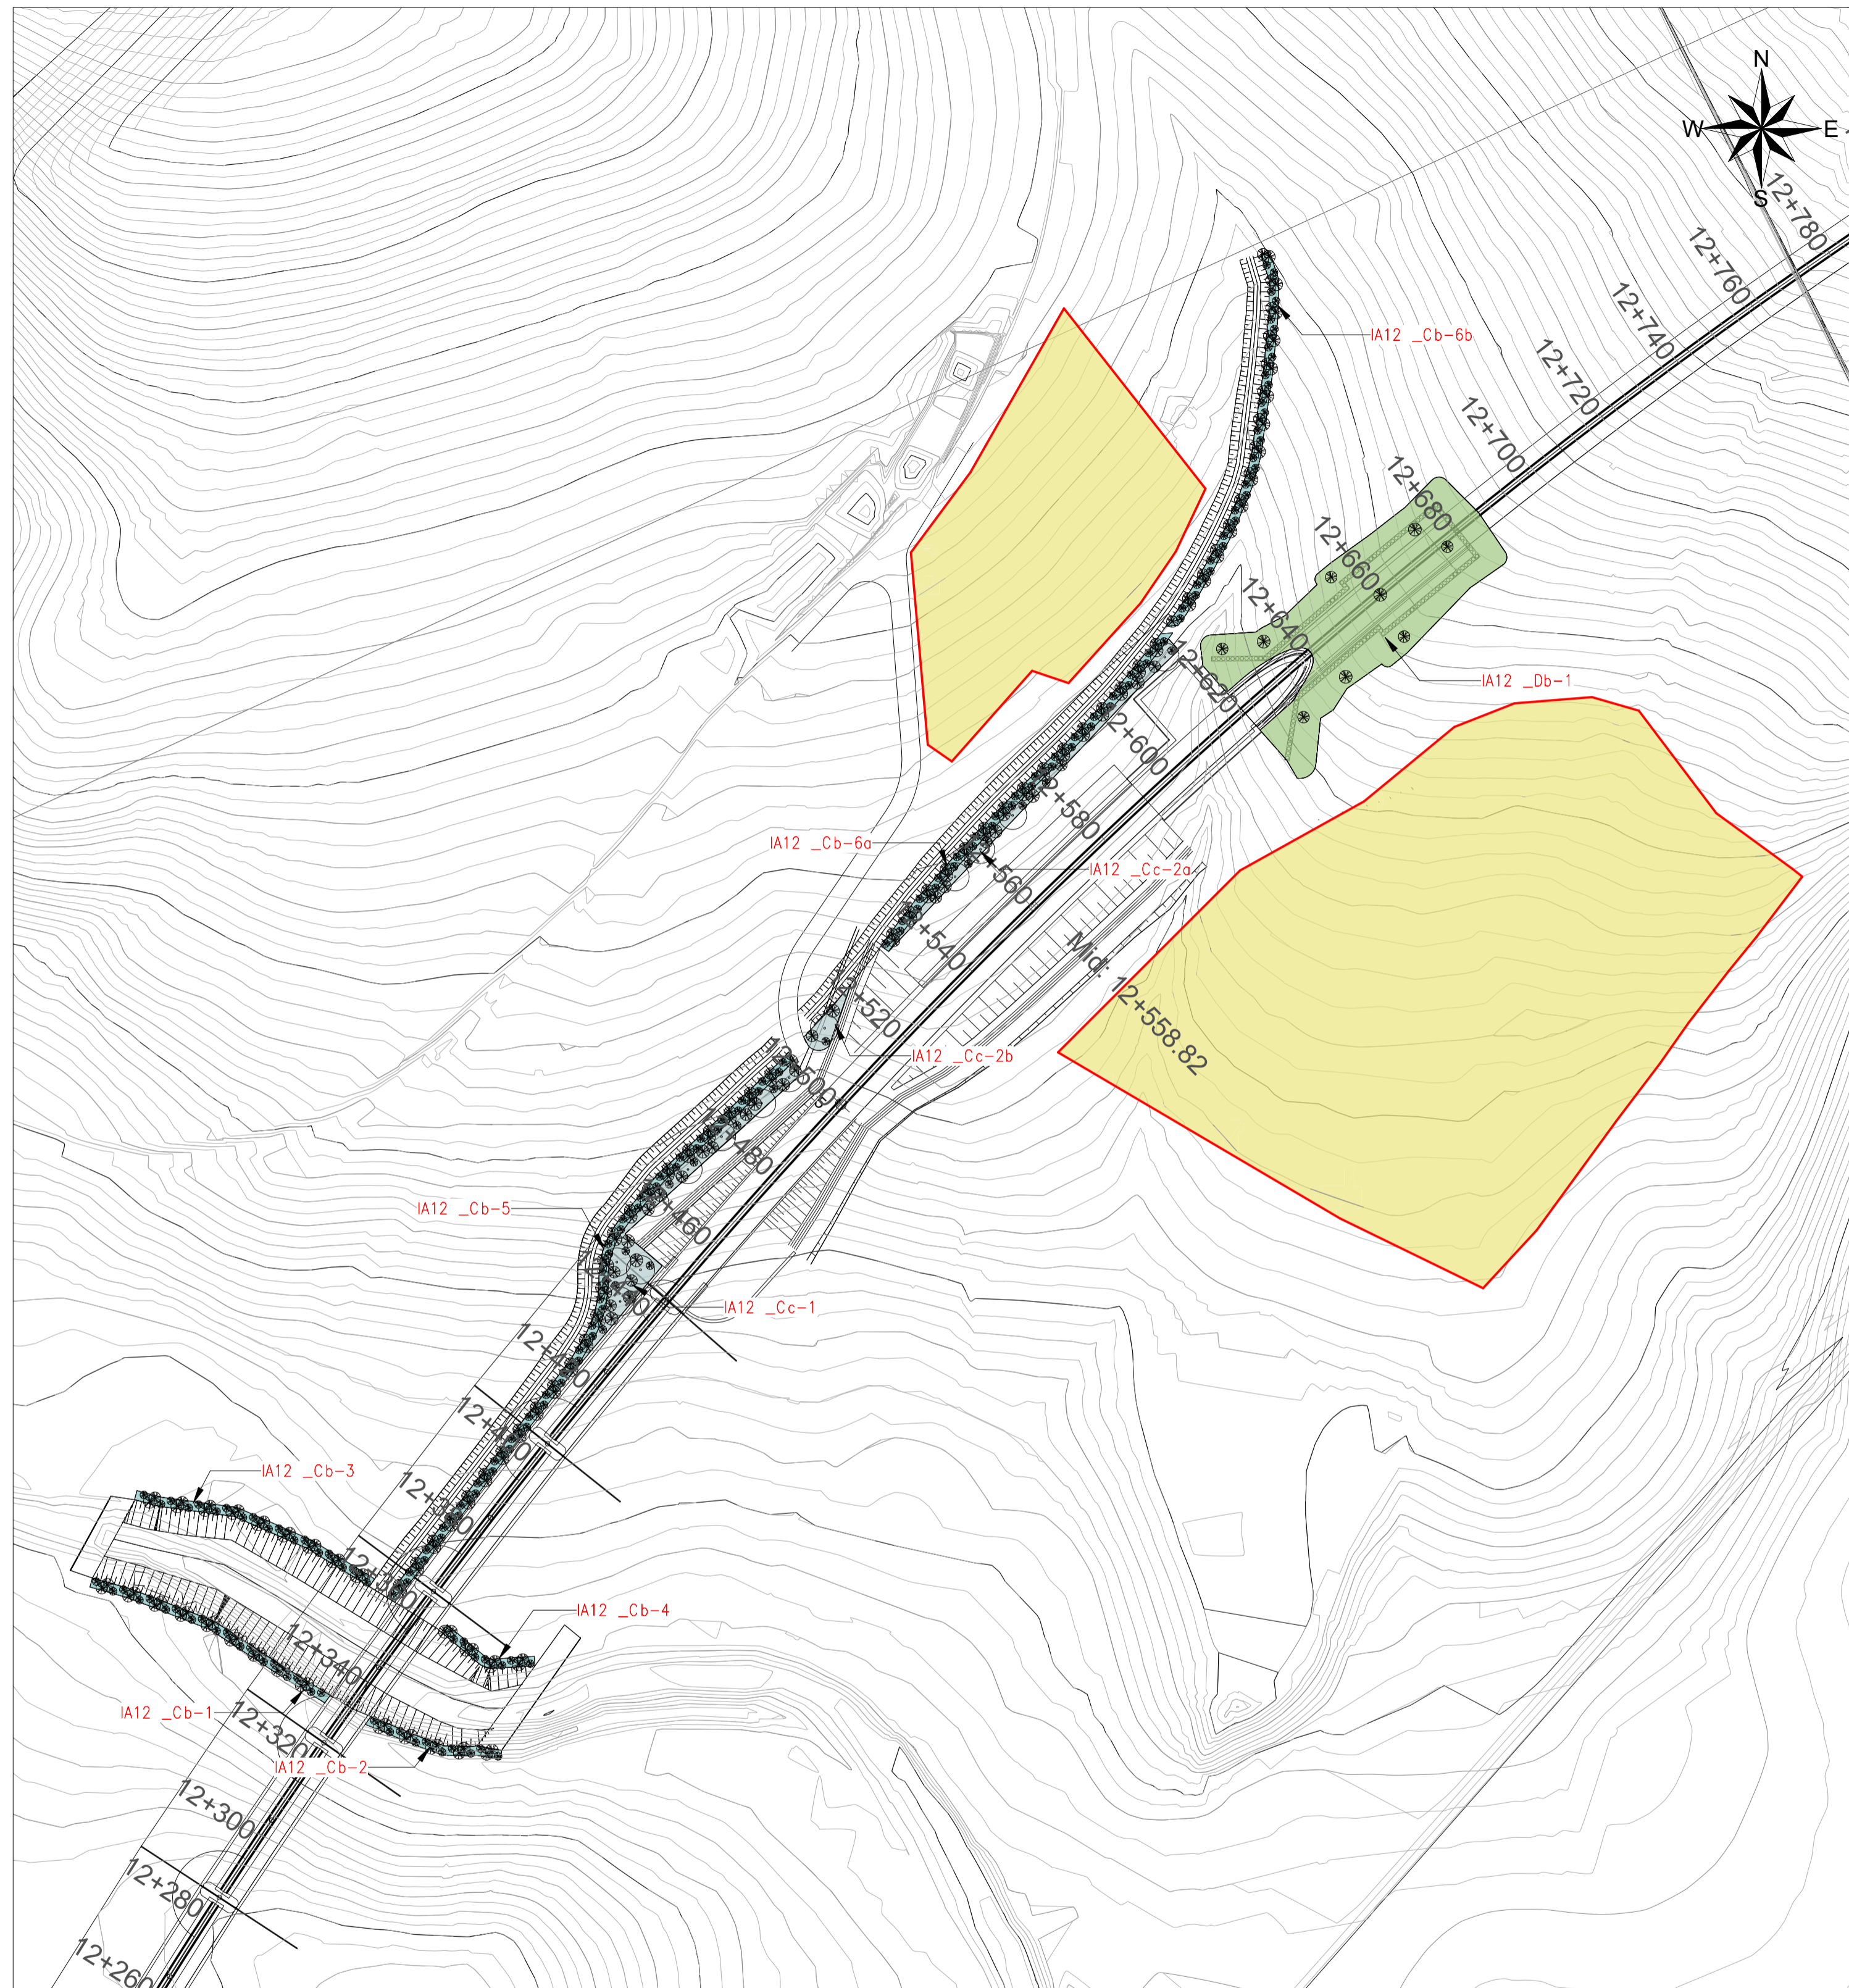


LEGENDA

Tipologie interventi a verde

	Inerbimento		Opere a verde di stazione
	Pacciamatura con lapillo vulcanico		Aree di cantiere
	Modulo A - Siepe alta monospecifica		Ripristino ante-operam
			Specie arbustive - Pistacia terebinthus, Terebinto
	Modulo B - Siepe alta mista		Specie arbustive - Rhamnus alaternus, Alaterno - Pistacia terebinthus, Terebinto
	Modulo Ca - Fascia ripariale		Specie arboree - Populus alba, Pioppo bianco Specie arbustive - Salix purpurea, Salice rosso - Tamarix gallica, Tamerice - Rhamnus alaternus, Alaterno
	Modulo Cb - Siepe ripariale		Specie arbustive - Salix purpurea, Salice rosso - Tamarix gallica, Tamerice - Rhamnus alaternus, Alaterno
	Modulo Cc - Fascia ripariale		Specie arboree - Populus alba, Pioppo bianco Specie arbustive - Salix purpurea, Salice rosso - Tamarix gallica, Tamerice - Rhamnus alaternus, Alaterno
	Modulo Da - Prato cespugliato (copertura del 40%)		Specie arbustive - Pistacia lentiscus, Lentisco - Tamarix gallica, Tamerice
	Modulo Db - Prato cespugliato (copertura del 20%)		Specie arbustive - Pistacia lentiscus, Lentisco - Tamarix gallica, Tamerice
	Modulo E 1 - Fascia arboreo-arbustiva (profondità 6 m)		Specie arboree - Geranium siliqua, Carrubo Specie arbustive - Pistacia terebinthus, Terebinto
	Modulo E 2 - Fascia arboreo-arbustiva (profondità 4 m)		Specie arboree - Geranium siliqua, Carrubo Specie arbustive - Pistacia terebinthus, Terebinto

1:1 (A1)
0 10 50 100 mm

IA12-Superfici interventi a verde			
WBS7OperaPrincipale	WBS9ParteOpera	Nome	Materiale: Area
IA_MOD_Cb			
IA12	Cb-1	Siepe ripariale	119.09 m²
IA12	Cb-2	Siepe ripariale	64.66 m²
IA12	Cb-3	Siepe ripariale	109.64 m²
IA12	Cb-4	Siepe ripariale	44.11 m²
IA12	Cb-5	Siepe ripariale	297.29 m²
IA12	Cb-6a	Siepe ripariale	182.53 m²
IA12	Cb-6b	Siepe ripariale	171.59 m²
IA_MOD_Cc: 3			
IA12	Cc-1	Fascia ripariale	278.17 m²
IA12	Cc-2b	Fascia ripariale	50.08 m²
IA12	Cc-2a	Fascia ripariale	138.07 m²
IA_MOD_Db			
IA12	Db-1	Prato cespugliato (copertura del 20%)	1463.48 m²
IA_MOD_Db: 1			
Totale generale: 11			

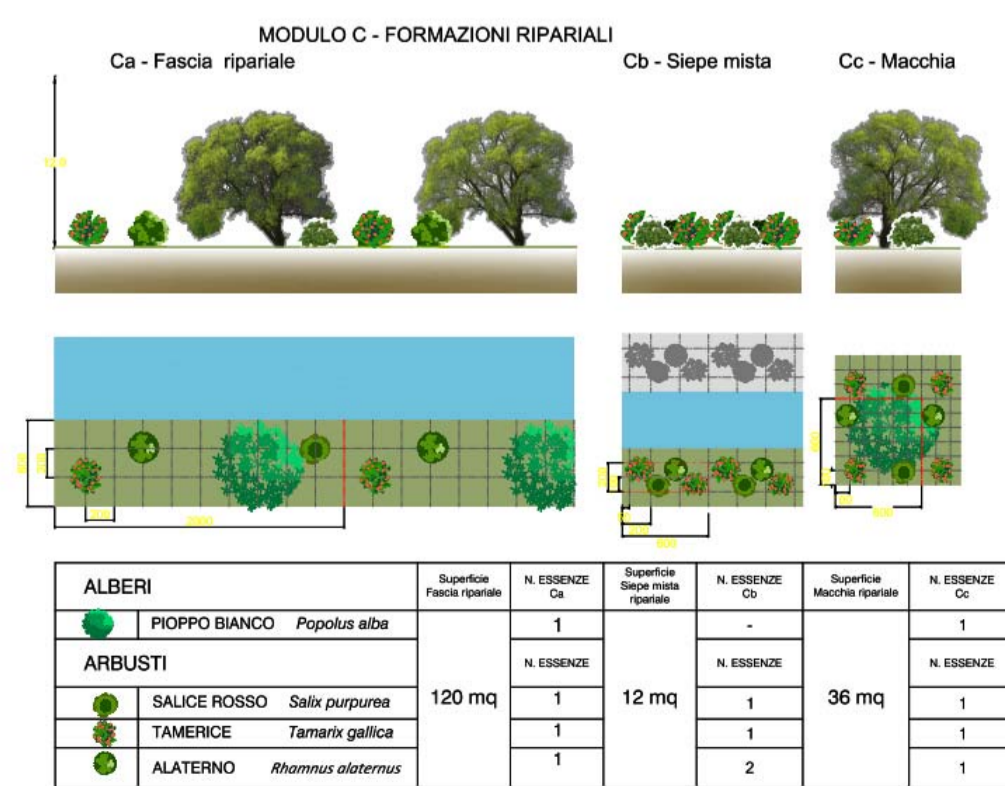

Rhamnus alaternus



Pistacia Lentiscus



Populus Alba



Tamarix Gallica



Salix purpurea

COMMITTENTE :



DIRETTORE LAVORI :



APPALTATORE :

MANDATARIA :



MANDANTI :



PROGETTAZIONE :

MANDATARIA :



MANDANTI :



PROGETTO ESECUTIVO D - PARTE B

DIRETTRICE FERROVIARIA MESSINA - CATANIA - PALERMO
NUOVO COLLEGAMENTO PALERMO - CATANIA
TRATTA DITTAINO - CATENANUOVA

DISEGNO

OPERE A VERDE DI MITIGAZIONE E COMPENSAZIONE

IA12 - Planimetrie degli interventi di mitigazione/compensazione

APPALTATORE	DIRETTORE DELLA PROGETTAZIONE	PROGETTISTA
Il Direttore Tecnico Ing. P. PAGLINI	Il responsabile integrazione fra le varie prestazioni specialistiche Ing. A. DAMIANI	

COMMESSA	LOTTO	FASE	ENTE	TIPO DOC.	OPERA/DISCIPLINA	PROGR.	REV.	SCALA
RS7Z	50	E	ZZ	P7	IA1200	001	A	1:1000

Rev.	Descrizione	Redatto	Data	Verificato	Data	Approvato	Data	Autorizzato Data
A	EMISSIONE ESECUTIVA	M. arn	10/04/2023	M. Biasoli	11/04/2023	A. Damiani	12/04/2023	Ing. A. Damiani

RS7Z50ZZP7IA120001A.dwg

n. Elab.: 3059