
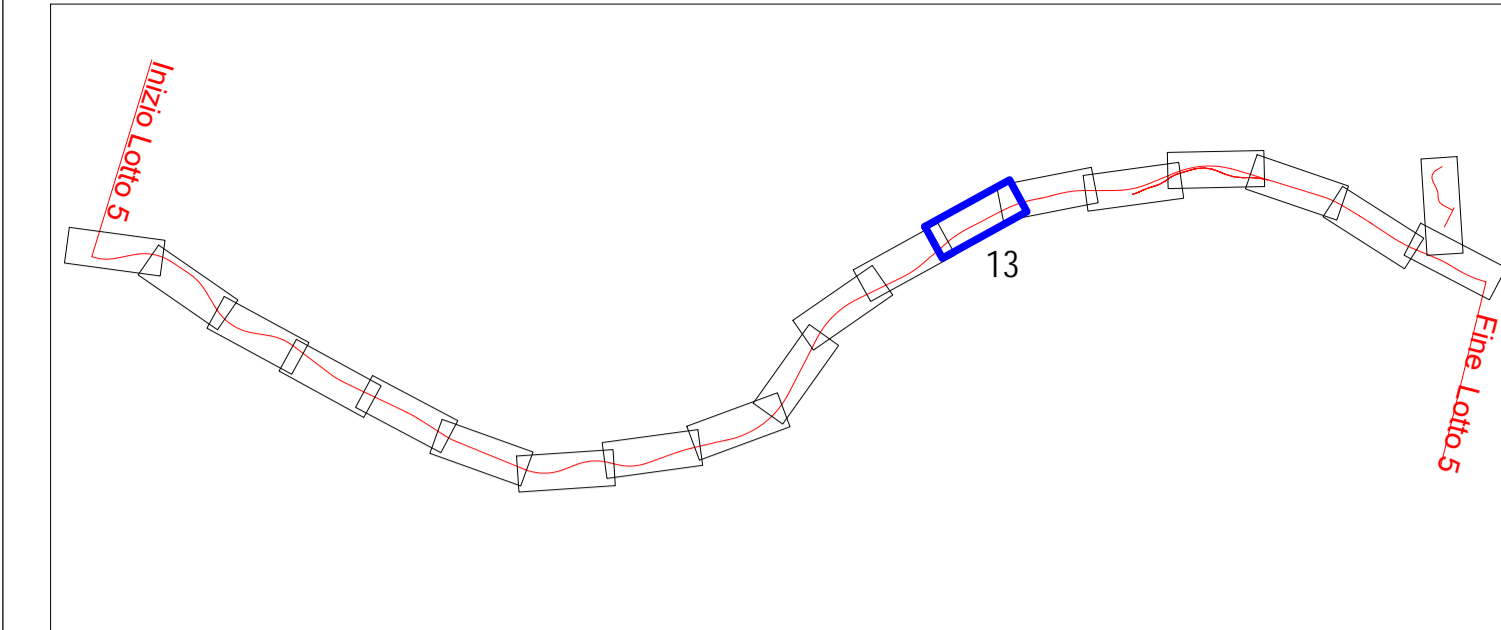


# IA13 - Planimetria

SCALA 1 : 1000


IA13-Abaco specie arboree e arbustive			
WBS7OperaPrincipale	WBS9ParteOpera	Tipo	Conteggio
Planting			
IA_MOD_Cb			
Cb-1a			
IA13	Cb-1a	Rhamnus alaternus	2
IA13	Cb-1a	Salix purpurea	1
IA13	Cb-1a	Tamarix Gallica	1
Cb-1b			
IA13	Cb-1b	Rhamnus alaternus	1
IA13	Cb-1b	Salix purpurea	1
IA13	Cb-1b	Tamarix Gallica	1
Cb-2a			
IA13	Cb-2a	Rhamnus alaternus	1
IA13	Cb-2a	Salix purpurea	1
IA13	Cb-2a	Tamarix Gallica	1
Cb-2b			
IA13	Cb-2b	Rhamnus alaternus	10
IA13	Cb-2b	Salix purpurea	4
IA13	Cb-2b	Tamarix Gallica	5
Cb-3a			
IA13	Cb-3a	Rhamnus alaternus	1
IA13	Cb-3a	Salix purpurea	1
IA13	Cb-3a	Tamarix Gallica	1
Cb-3b			
IA13	Cb-3b	Rhamnus alaternus	1
IA13	Cb-3b	Salix purpurea	1
IA13	Cb-3b	Tamarix Gallica	1
Cb-4a			
IA13	Cb-4a	Rhamnus alaternus	1
IA13	Cb-4a	Salix purpurea	1
IA13	Cb-4a	Tamarix Gallica	1
Cb-4b			
IA13	Cb-4b	Rhamnus alaternus	11
IA13	Cb-4b	Salix purpurea	5
IA13	Cb-4b	Tamarix Gallica	6
IA_MOD_Db			
Db-1			
IA13	Db-1	Pistacia Lentiscus	5
IA13	Db-1	Tamarix Gallica	4
Totale generale: 69			

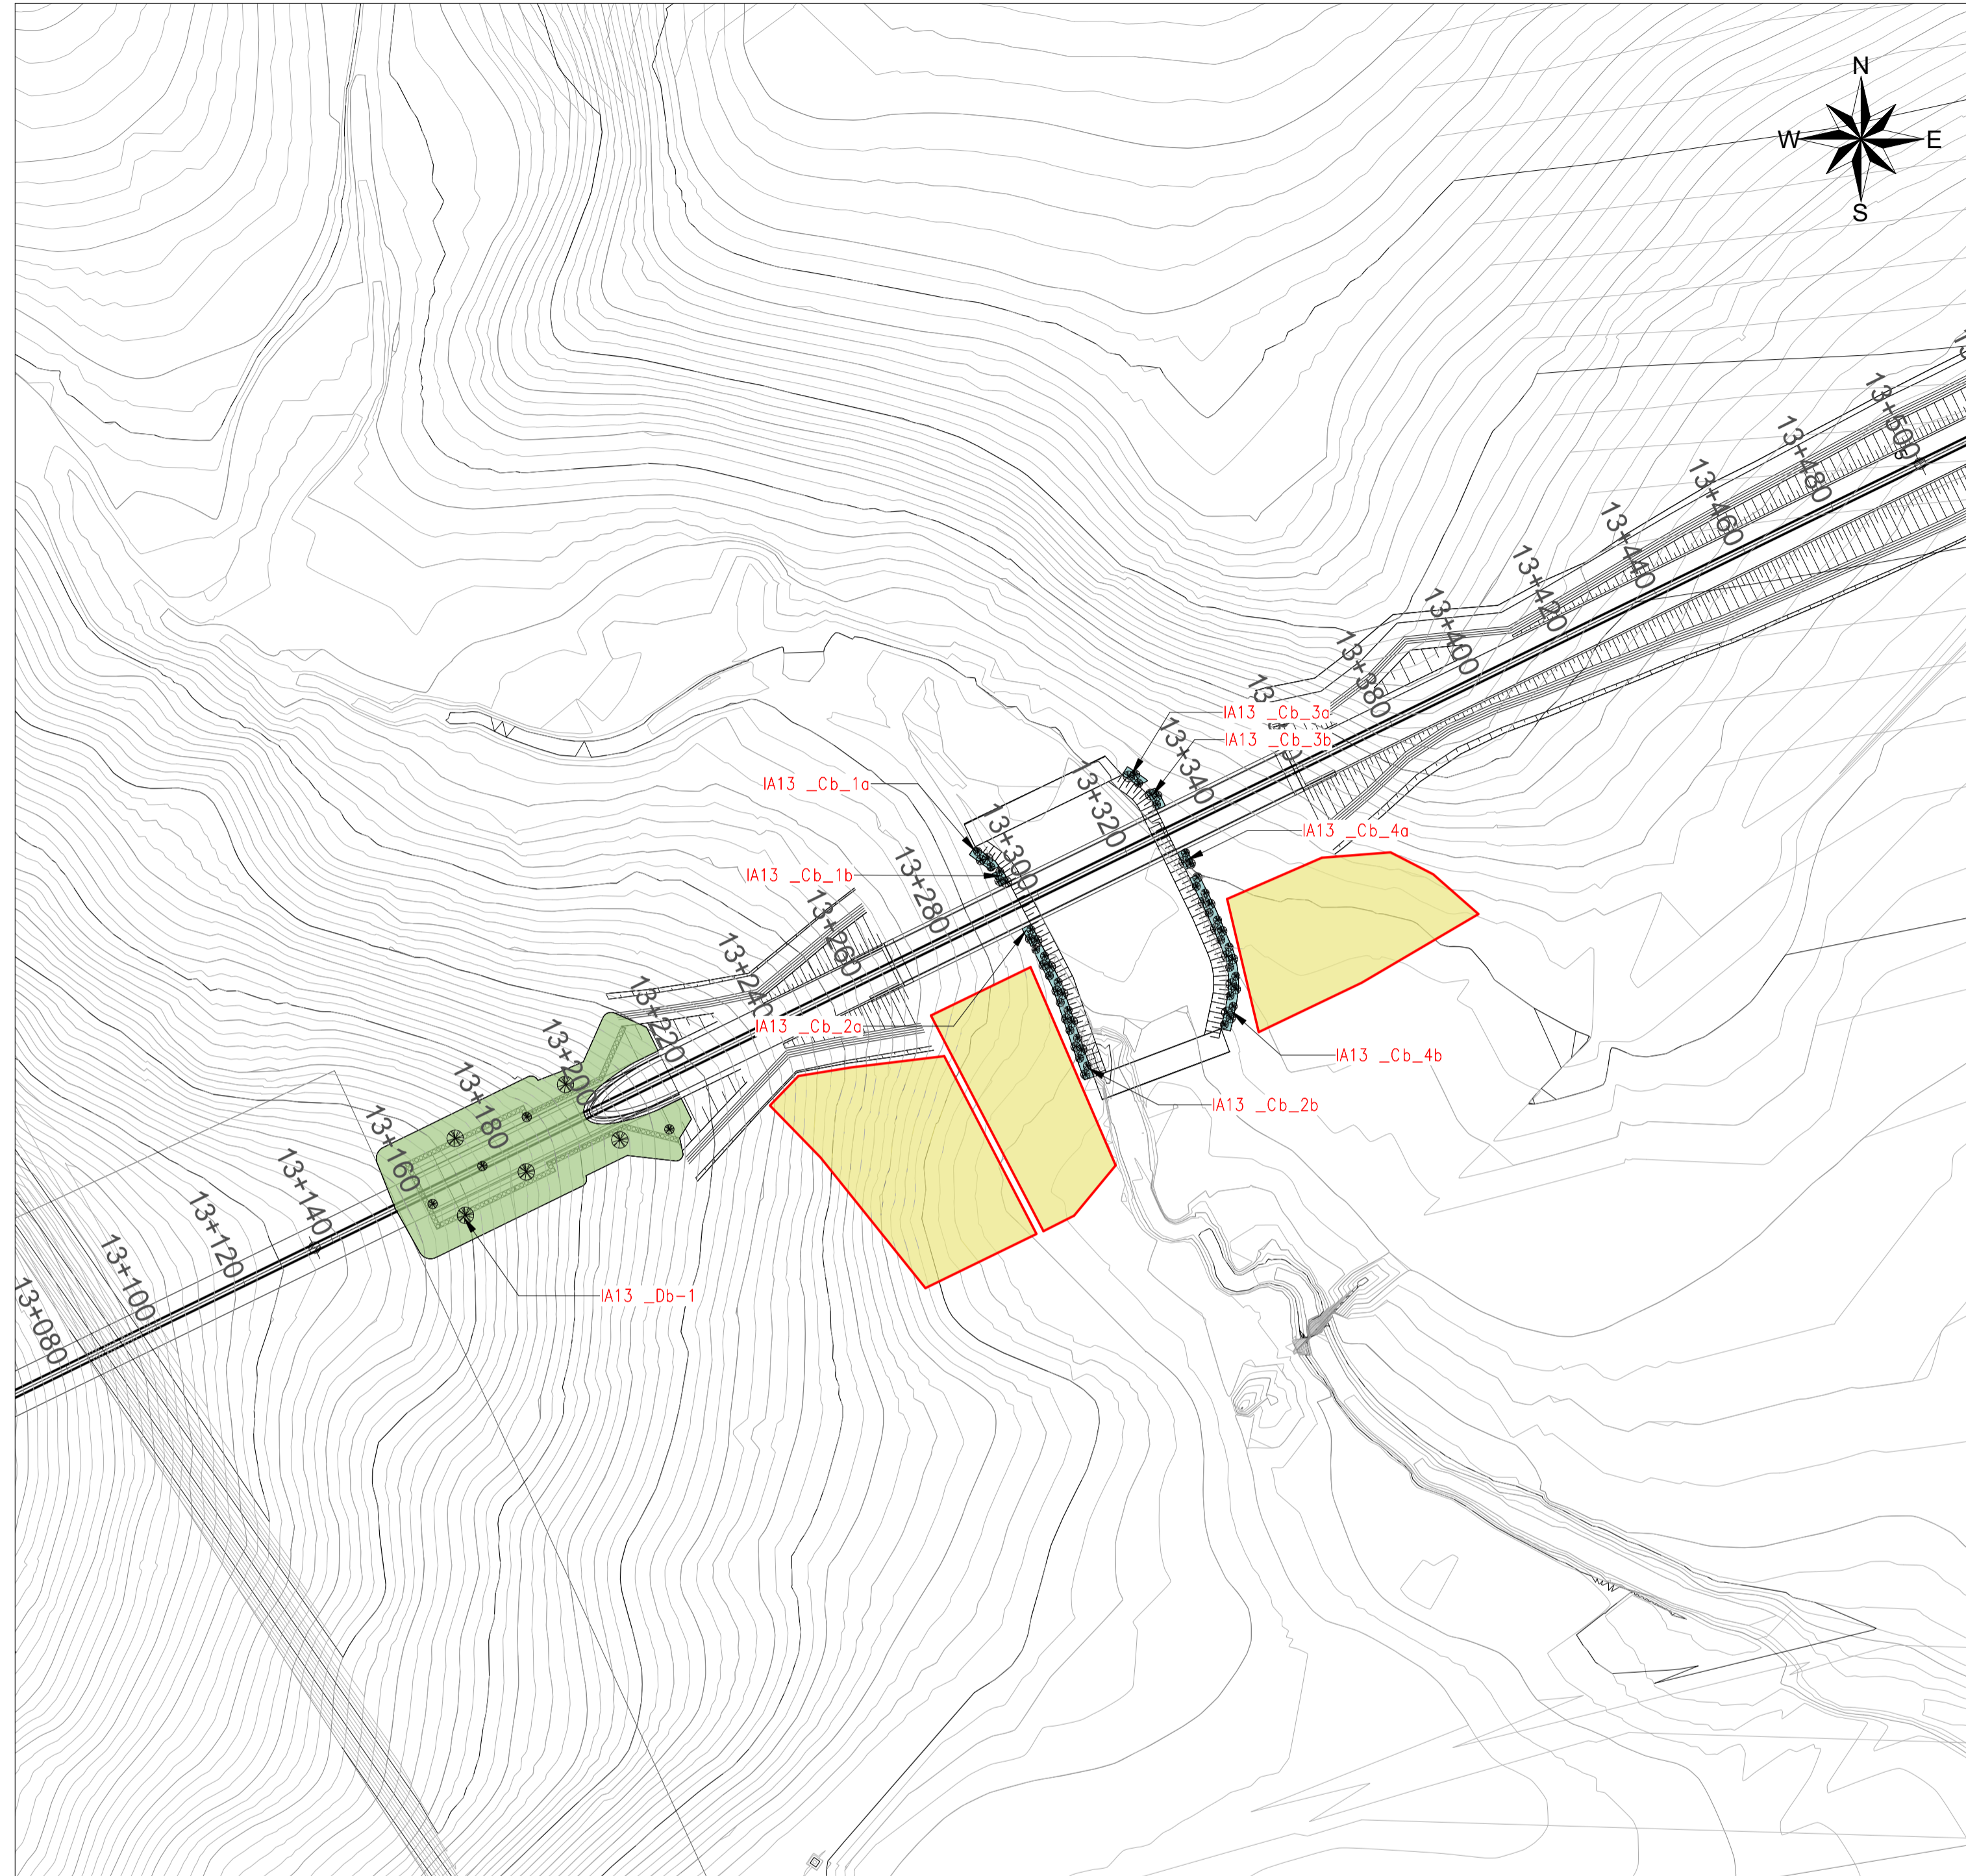


## LEGENDA

### Tipologie interventi a verde


	Inerbimento		Opere a verde di stazione
	Pacciamatura con lapillo vulcanico		Aree di cantiere
	Modulo A - Siepe alta monospecifica		Ripristino ante-operam
	Modulo B - Siepe alta mista		Specie arbustive - Pistacia terebinthus, Terebinto
	Modulo Ca - Fascia ripariale		Specie arbustive - Rhamnus alaternus, Alaterno - Pistacia terebinthus, Terebinto
	Modulo Cb - Siepe ripariale		Specie arboree - Populus alba, Pioppo bianco Specie arbustive - Salix purpurea, Salice rosso - Tamarix gallica, Tamerice - Rhamnus alaternus, Alaterno
	Modulo Cc - Fascia ripariale		Specie arboree - Populus alba, Pioppo bianco Specie arbustive - Salix purpurea, Salice rosso - Tamarix gallica, Tamerice - Rhamnus alaternus, Alaterno
	Modulo Da - Prato cespugliato (copertura del 40%)		Specie arbustive - Pistacia lentiscus, Lentisco - Tamarix gallica, Tamerice
	Modulo Db - Prato cespugliato (copertura del 20%)		Specie arbustive - Pistacia lentiscus, Lentisco - Tamarix gallica, Tamerice
	Modulo E 1 - Fascia arboreo-arbustiva (profondità 6 m)		Specie arboree - Geranium silvica, Carrubo Specie arbustive - Pistacia terebinthus, Terebinto
	Modulo E 2 - Fascia arboreo-arbustiva (profondità 4 m)		Specie arboree - Geranium silvica, Carrubo Specie arbustive - Pistacia terebinthus, Terebinto

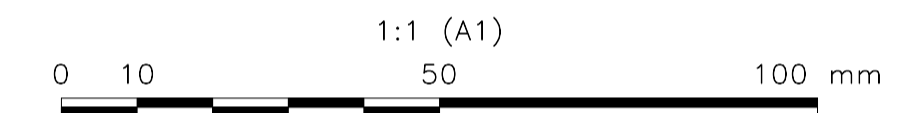

IA13-Superfici interventi a verde			
WBS7OperaPrincipale	WBS9ParteOpera	Nome	Materiale: Area
IA_MOD_Cb			
IA13	Cb_1a	Siepe ripariale	11.94 m²
IA13	Cb_1b	Siepe ripariale	6.05 m²
IA13	Cb_2a	Siepe ripariale	8.22 m²
IA13	Cb_2b	Siepe ripariale	62.71 m²
IA13	Cb_3a	Siepe ripariale	9.00 m²
IA13	Cb_3b	Siepe ripariale	8.36 m²
IA13	Cb_4a	Siepe ripariale	7.88 m²
IA13	Cb_4b	Siepe ripariale	69.72 m²
IA_MOD_Db: 8			
IA_MOD_Db			
IA13	Db-1	Prato cespugliato (copertura del 20%)	1391.30 m²
IA_MOD_Db: 1			
Totale generale: 9			

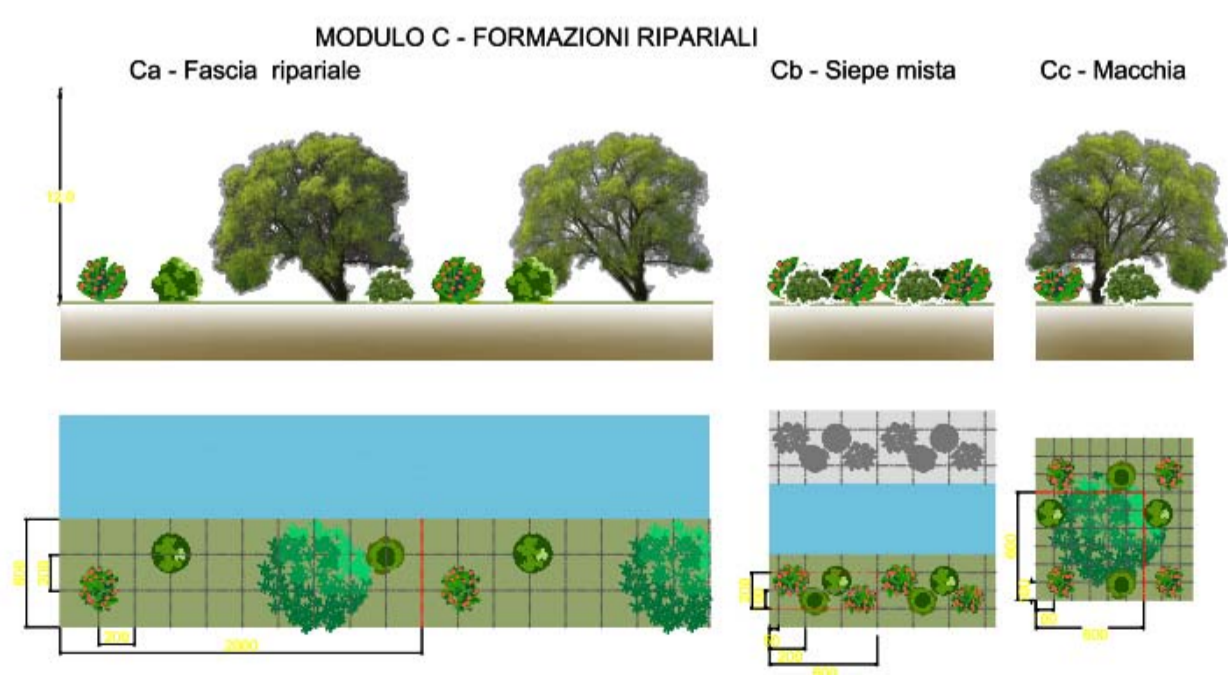

### MODULO D - PRATO CESPUGLIATO

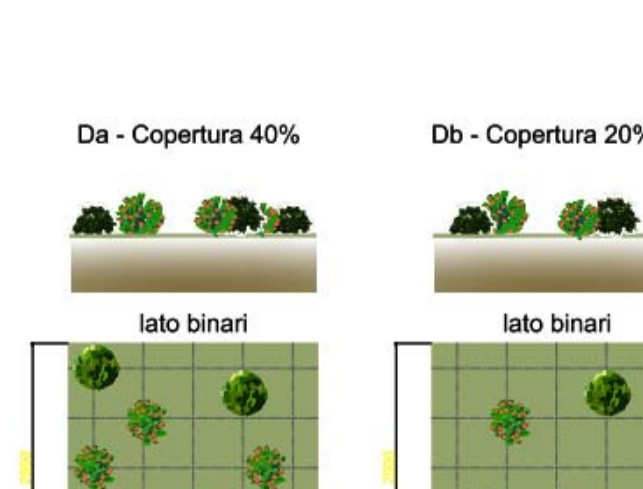

ALBERI		Superficie Fascia ripariale	N. ESSENZE Cb	Superficie Siepe mista ripariale	N. ESSENZE Cb	Superficie Macchia ripariale	N. ESSENZE Cc
	PIOPPO BIANCO <i>Populus alba</i>		1		-		1
ARBUSTI							
	SALICE ROSSO <i>Salix purpurea</i>	120 mq	1	12 mq	1	36 mq	1
	TAMERICE <i>Tamarix gallica</i>		1		1		1
	ALATERO <i>Rhamnus alaternus</i>		1		2		1

ARBUSTI		SUP. 40%	N. ESSENZE 20 Da	SUP. 20%	N. ESSENZE 20 Db
	LENTISCO <i>Pistacia lentiscus</i>	625 mq	4	625 mq	2
	TAMERICE <i>Tamarix gallica</i>		4		2



Tamarix Gallica



Rhamnus alaternus



Pistacia Lentiscus



Salix purpurea

COMMITTENTE :



DIRETTORE LAVORI :



APPALTATORE :

MANDATARIA :

MANDANTI :



PROGETTAZIONE :

MANDATARIA :

MANDANTI :



PROGETTO ESECUTIVO - PARTE B

DIRETTRICE FERROVIARIA MESSINA - CATANIA - PALERMO  
NUOVO COLLEGAMENTO PALERMO - CATANIA  
TRATTA DITTAINO - CATENANUOVA

DISEGNO

OPERE A VERDE DI MITIGAZIONE E COMPENSAZIONE

IA13 - Planimetrie degli interventi di mitigazione/compensazione

APPALTATORE	DIRETTORE DELLA PROGETTAZIONE	PROGETTISTA
Il Direttore Tecnico Ing. P. PAGLINI	Il responsabile integrazione fra le varie prestazioni specialistiche Ing. A. DAMIANI	

COMMESSA	LOTTO	FASE	ENTE	TIPO DOC.	OPERA/DISCIPLINA	PROGR.	REV.	SCALA
RS7Z	50	E	ZZ	P7	IA1300	001	A	1:1000

Rev.	Descrizione	Redatto	Data	Verificato	Data	Approvato	Data	Autorizzato Data
A	EMISSIONE ESECUTIVA	M. Barin	10/04/2023	M. Biasoli	11/04/2023	A. Damiani	12/04/2023	Ing. A. Damiani

RS7Z50ZZP1A1300001A.dwg

n. Elab.: 3060