




**PLANIMETRIA**  
SCALA 1 : 200

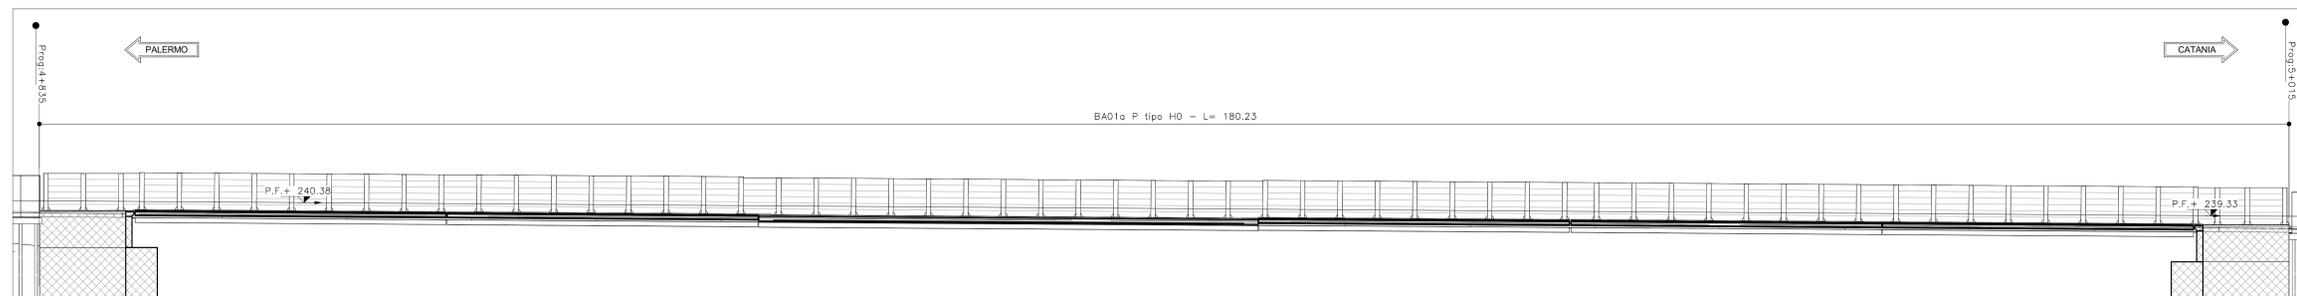


**PROFILO**  
SCALA 1 : 200

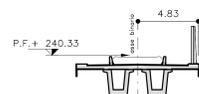


**SEZIONE CC**  
SCALA 1 : 200

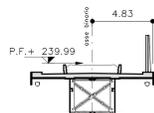

**SEZIONE EE**  
SCALA 1 : 200

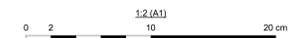

**KEYPLAN**  
SCALA 1 : 100000

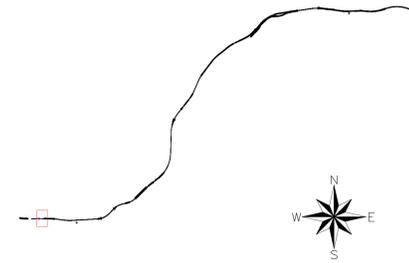

**LEGENDA**

- P.C. = PIANO DEI CENTRI
- P.F. = PIANO DEL FERRO
- P.S. = PIANO DI SCAVO
- P.I.M. = PIANO DI IMPOSTA MURETTE

NOTE:

**COMMITTENTE:** **RETE FERROVIARIA ITALIANA**  
GRUPPO FERROVIE DELLO STATO

**DIRETTORE LAVORI:** **ITALFERR**  
GRUPPO FERROVIE DELLO STATO

**APPALTATORE:** **RIZZANI DE ECCHER** **manelli** **SACALB VENEZIA**

**PROGETTAZIONE:** **Lombardi Ingegneria** **F&M Ingegneria** **ECM**

**PROGETTO ESECUTIVO - PARTE B**

**DIRETTRICE FERROVIARIA MESSINA - CATANIA - PALERMO**  
**NUOVO COLLEGAMENTO PALERMO - CATANIA**  
**TRATTA DITTAINO - CATANANUOVA**

**DISEGNO**  
BA01b P - Pianta, prospetto e sezioni

APPALTATORE	DIRETTORE DELLA PROGETTAZIONE	PROGETTISTA
Il Direttore Tecnico Ing. P. PAGLINI	Il responsabile integrazione fra le varie prestazioni specialistiche Ing. A. DAMIANI	

COMMESSA	LOTTO	FASE	ENTE	TIPO DOC.	OPERADISCIPLINA	PROGR.	REV.	SCALA
RS7Z	50	E	ZI	P9	BA0100	002	A	1:200
Rev.	Descrizione	Redatto	Data	Verificato	Data	Approvato	Data	AutORIZZATO Data
0	EMISSIONE ESECUTIVA	P.Zenti	10/04/2023	A. Gargallo	11/04/2023	A. Damiani	02/04/2023	A. Damiani
1								
2								
3								