




PLANIMETRIA  
SCALA 1 : 200

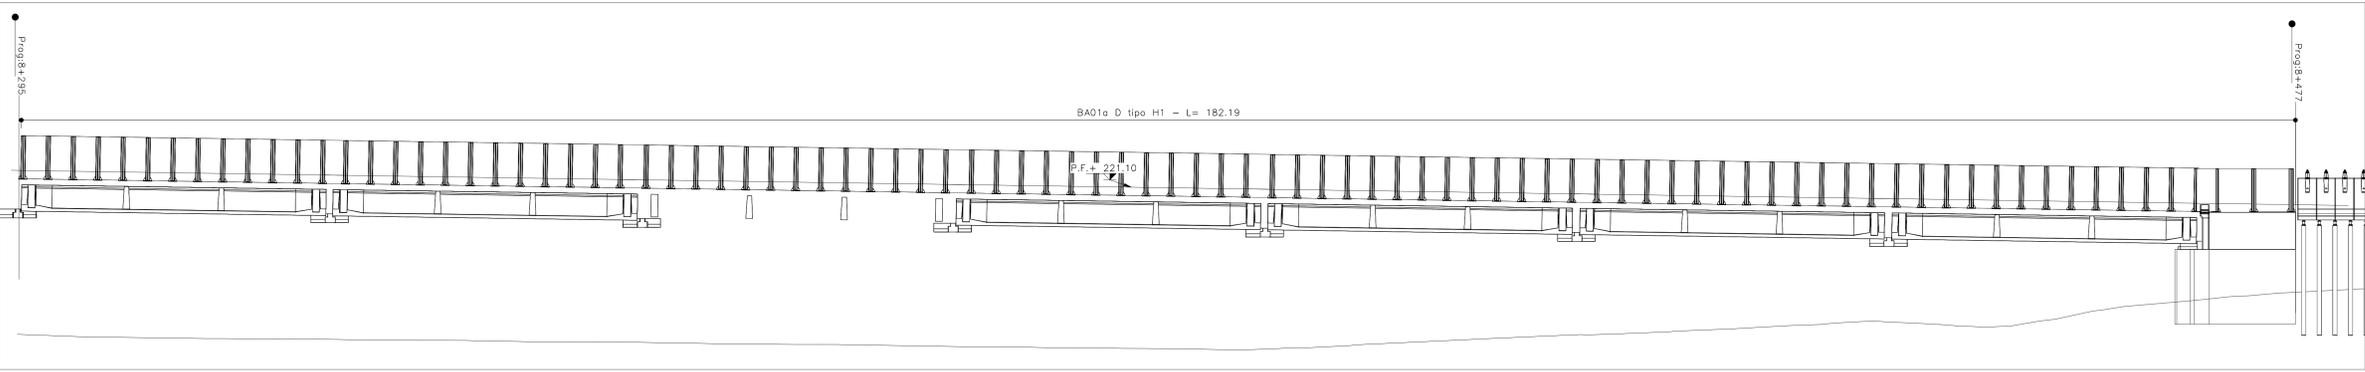

PROFILO  
SCALA 1 : 200

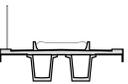

SEZIONE HH  
SCALA 1 : 200

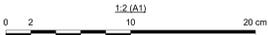

LEGENDA

- P.C.= PIANO DEI CENTRI
- P.F.= PIANO DEL FERRO
- P.S.= PIANO DI SCAVO
- P.I.M= PIANO DI IMPOSTA MURETTE

NOTE:

COMMITTENTE: RETE FERROVIARIA ITALIANA GRUPPO FERROVIE DELLO STATO

DIRETTORE LAVORI: GRUPPO FERROVIE DELLO STATO

APPALTATORE:

PROGETTAZIONE:

PROGETTO ESECUTIVO - PARTE B

DIRETTRICE FERROVIARIA MESSINA - CATANIA - PALERMO  
NUOVO COLLEGAMENTO PALERMO - CATANIA  
TRATTA DITTAINO - CATANANUOVA

DISEGNO  
BA01a D - Pianta, prospetto e sezioni

APPALTATORE Il Direttore Tecnico Ing. P. PAGLINI	DIRETTORE DELLA PROGETTAZIONE Il responsabile integrazione fra le varie prestazioni specialistiche Ing. A. DAMIANI	PROGETTISTA
--	---	-------------

COMMESSA	LOTTO	FASE	ENTE	TIPO DOC.	OPERADISCIPLINA	PROGR.	REV.	SCALA
RS72	50	E	ZI	P9	BA0100	004	A	1:200
Rev.	Descrizione	Redatto	Data	Verificato	Data	Approvato	Data	AutORIZZATO DATA
0	EMMISSIONE ESECUTIVA	P.Zanetti	10/04/2023	A.Corghetto	11/04/2023	A.Damiani	02/04/2023	A.Damiani
1								
2								
3								