




**PLANIMETRIA**  
SCALA 1 : 200

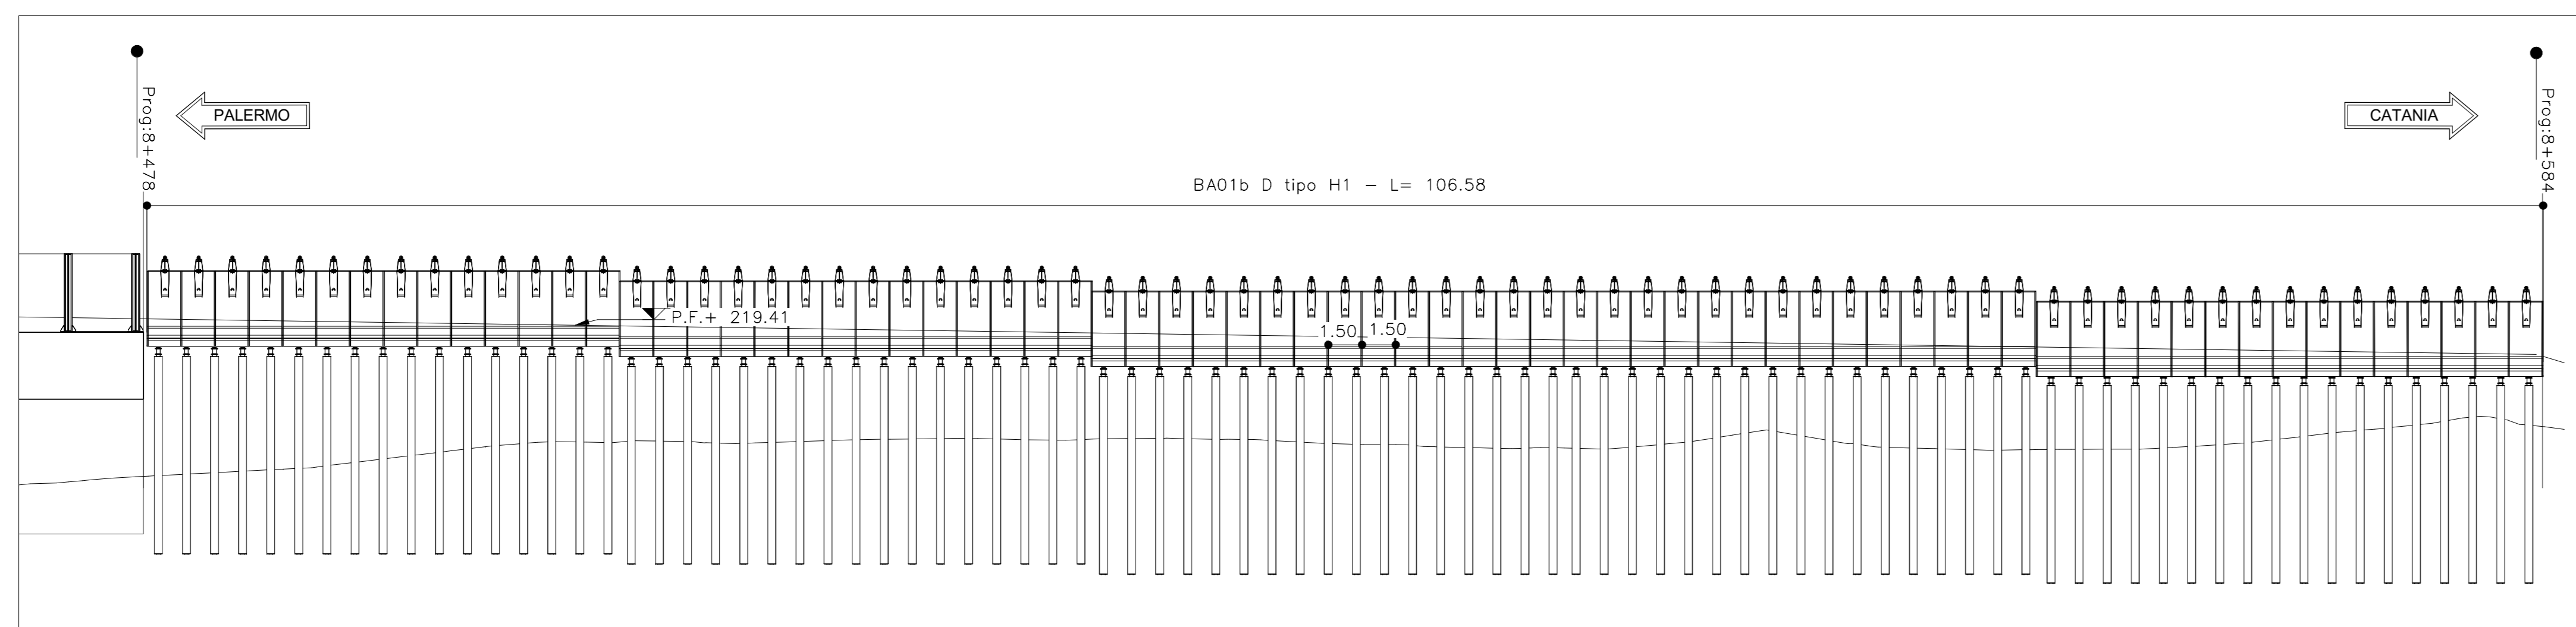


**PROFILO**  
SCALA 1 : 200

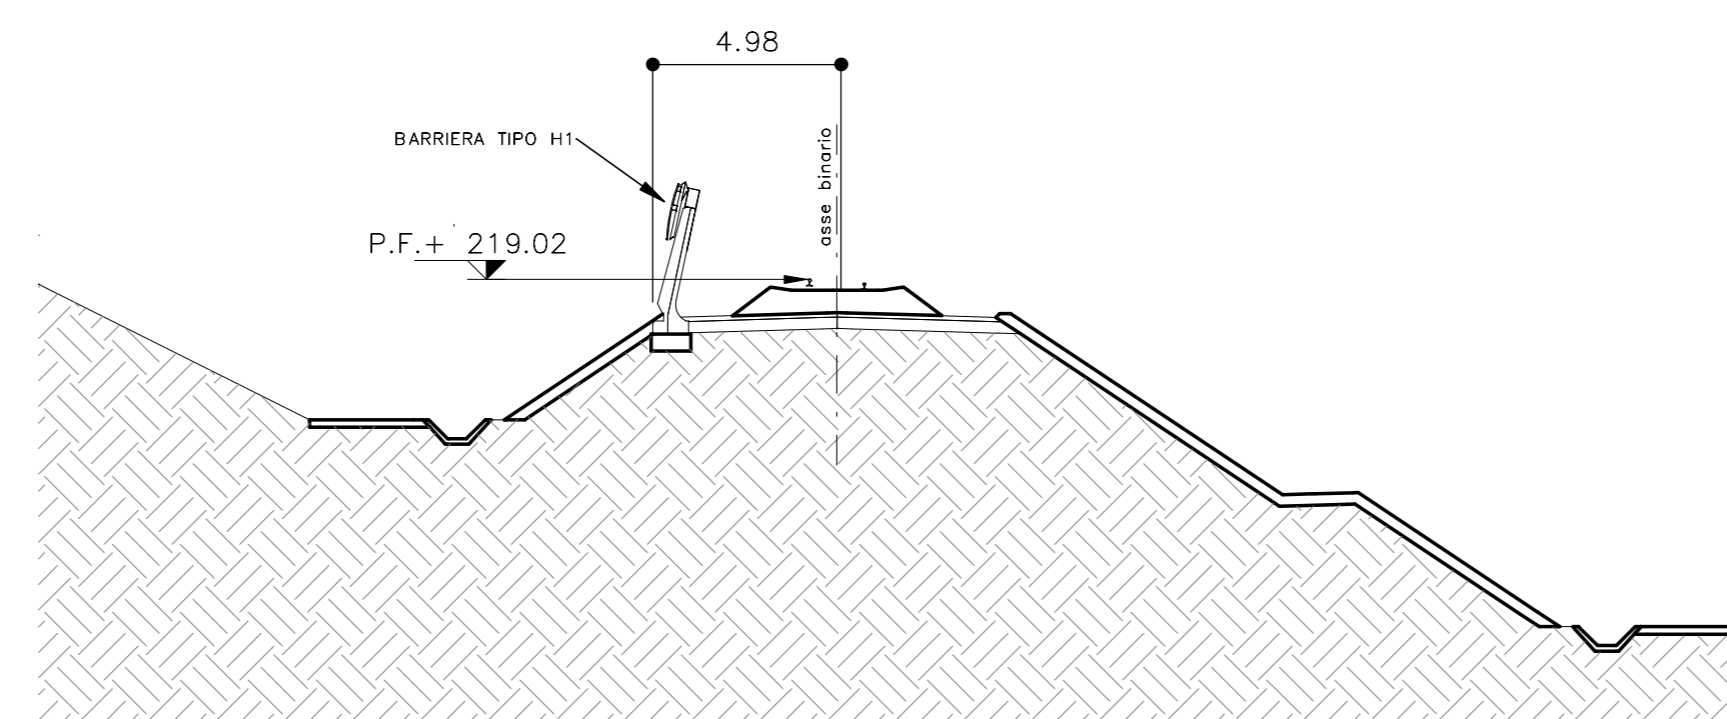

**SEZIONE II**  
SCALA 1 : 200

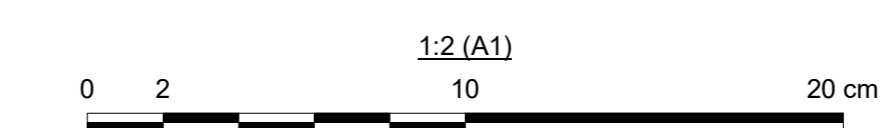

**KEYPLAN**  
SCALA 1 : 100000

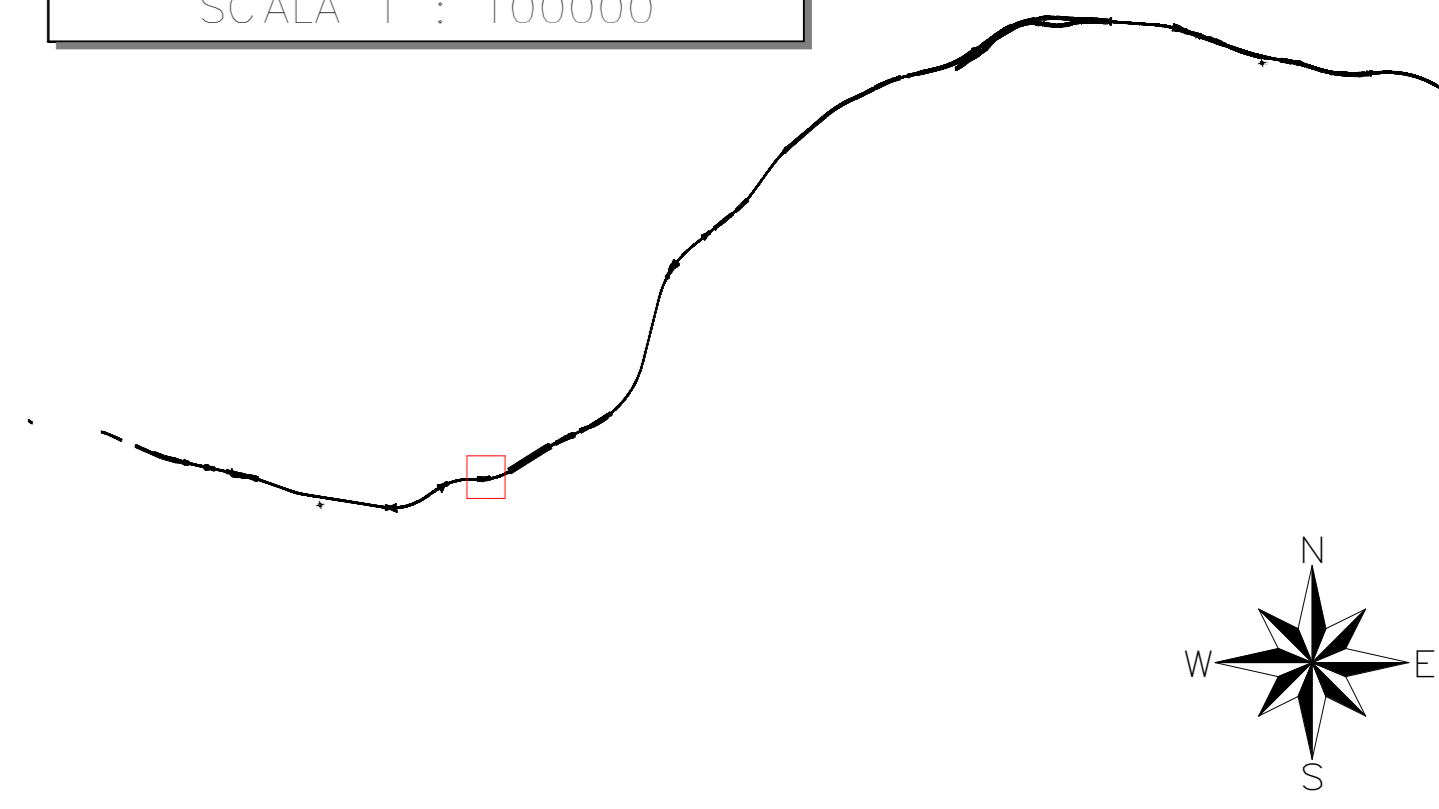

**LEGENDA**

- P.C.= PIANO DEI CENTRI
- P.F.= PIANO DEL FERRO
- P.S.= PIANO DI SCAVO
- P.I.M= PIANO DI IMPOSTA MURETTE

NOTE:

**COMMITTENTE:**  **RETE FERROVIARIA ITALIANA**  
GRUPPO FERROVIE DELLO STATO

**DIRETTORE LAVORI:**  **ITALENERGIA**  
GRUPPO IRI ENERGIA

**APPALTATORE:**     
**RIZZANI DE ECCHER** **manelli** **SACALM**  
VENETIA

**PROGETTAZIONE:**     
**Lombardi** **F&M** **ECM**  
Lombardi Ingegneria S.p.A. Ingegneria

**PROGETTO ESECUTIVO - PARTE B**

**DIRETTRICE FERROVIARIA MESSINA - CATANIA - PALERMO**  
**NUOVO COLLEGAMENTO PALERMO - CATANIA**  
**TRATTA DITTAINO - CATANANUOVA**

**DISEGNO**  
BA01b D - Pianta, prospetto e sezioni

| APPALTATORE                             | DIRETTORE DELLA PROGETTAZIONE  | PROGETTISTA |
|---|--|-------------|
| Il Direttore Tecnico<br>Ing. P. PAGLINI | Il responsabile integrazione fra le varie<br>prestazioni specialistiche<br>Ing. A. DAMIANI |             |

| COMMESSA | LOTTO | FASE | ENTE | TIPO DOC. | OPERADISCIPLINA | PROGR. | REV. | SCALA |
|----------|-------|------|------|-----------|-----------------|--------|------|-------|
| RS7Z     | 50    | E    | ZIZ  | P9        | BA0100          | 005    | A    | 1:200 |

| Rev. | Descrizione          | Redatto   | Data       | Verificato  | Data       | Approvato | Data       | Autorizzato Data |
|------|----------------------|-----------|------------|-------------|------------|-----------|------------|------------------|
| 0    | EMMISSIONE ESECUTIVA | P.Zanetti | 10/04/2023 | A.Gorghetto | 11/04/2023 | A.Damiani | 12/04/2023 | A.Damiani        |
| 1    |                      |           |            |             |            |           |            |                  |
| 2    |                      |           |            |             |            |           |            |                  |
| 3    |                      |           |            |             |            |           |            |                  |

RSSE-50-E-ZZ-P9-BA0100-005\_A.dwg n. Elab.: 1592