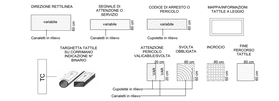

Legenda dei Percorsi tattili con Linguaggio LVE

MTP	Mappa Tattile a Parete	MTB	Mappa Tattile di Binario	MTW	Mappa Tattile Bagni	TD	Targa bindrazione
MTL	Mappa Tattile su Leggio	MTA	Mappa Tattile Ascensore	TC	Targhetta su corrimano		PPO

legenda codici e mappe

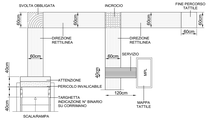

Schema di percorso tattile

F/1ED-fascia(bf)-ve/ttl-PL	COD 1	Elemento scorrifore a fascia con grafiche bifacciali su vinile retroriflettente e montato di supporto in gomma. Dimensioni: 55×600 mm, 8 e variabile. Spessore 6 mm. Vicino di montaggio	6 elementi
F/1ED-portale(bf)-ve/ZT0	COD 2	Elemento scorrifore a portale con grafiche bifacciali su vinile retroriflettente. Dimensioni: 10×270 mm, 8 e variabile. Spessore 6 mm. Vicino di montaggio	17 elementi
F/1ED-portale(mf)-ve/ZT0	COD 3	Elemento scorrifore a portale con testata sinistrorsa e grafiche monofacciali in vinile retroriflettente. Dimensioni: 10×270 mm, 8 e variabile. Spessore 3 mm. Vicino di montaggio	4 elementi
F/1DV- pannello- [mf]-ve/PT/ZT0	COD 4	Pannello a portale monofacciale con grafiche in vinile retroriflettente. Dimensioni: L=250 mm, H=160 mm, Sp=100 mm, Hportale=270 mm. Vicino: Sinistrorsa. Chiusa	2 [cad]
F/1DV- pannello- [bf]-ve/PT/ZT0	COD 5	Pannello a portale bifacciale con grafiche in vinile retroriflettente. Dimensioni: L=250 mm, H=160 mm, Sp=100 mm, Hportale=270 mm. Vicino: Sinistrorsa. Chiusa	12 [cad]
F/1DV- pannello- [mf]-ve/PT/ZT0	COD 6	Pannello a portale monofacciale con grafiche in vinile retroriflettente. Dimensioni: L=250 mm, H=160 mm, Sp=100 mm, Hportale=270 mm. Vicino: destrorsa. Chiusa	2 [cad]
F/1DV- pannello- [bf]-ve/PT/ZT0	COD 7	Pannello a portale bifacciale con grafiche in vinile retroriflettente. Dimensioni: L=250 mm, H=160 mm, Sp=100 mm, Hportale=270 mm. Vicino: destrorsa. Chiusa	7 [cad]
F/1DV-fascia-ve/PT/ZT0	COD 8	Pannello a portale con grafiche in vinile retroriflettente. Dimensioni: L=250 mm, H=160 mm, Sp=100 mm, Hportale=270 mm. Lente monopagina	6 [cad]

legenda segnaletica a terra 02

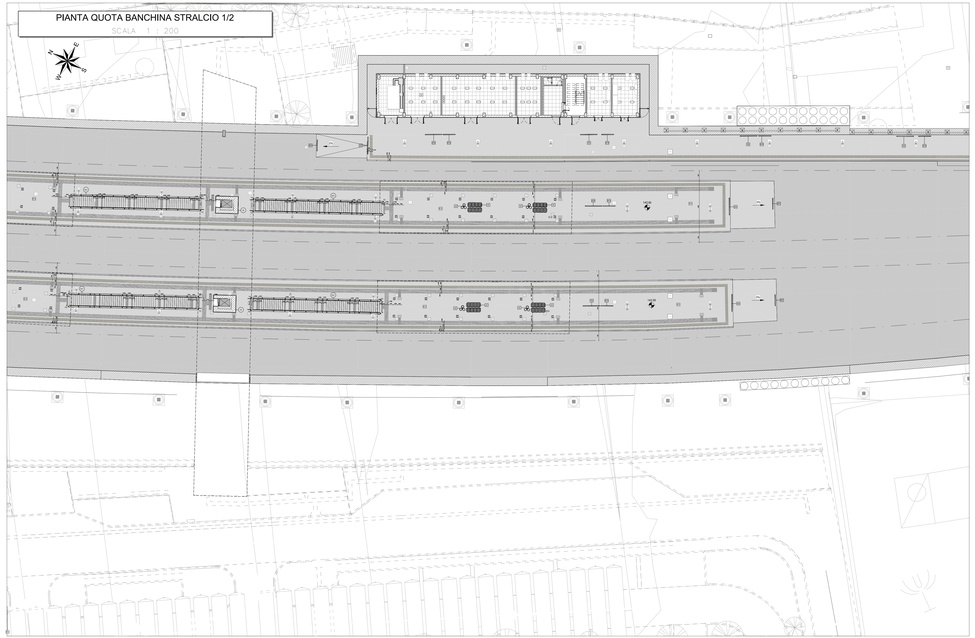

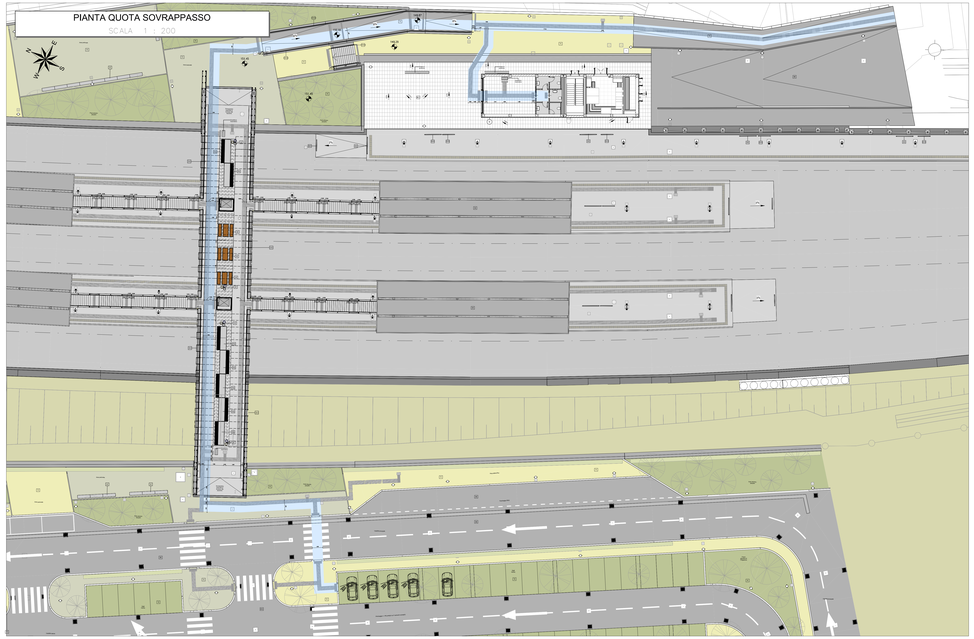

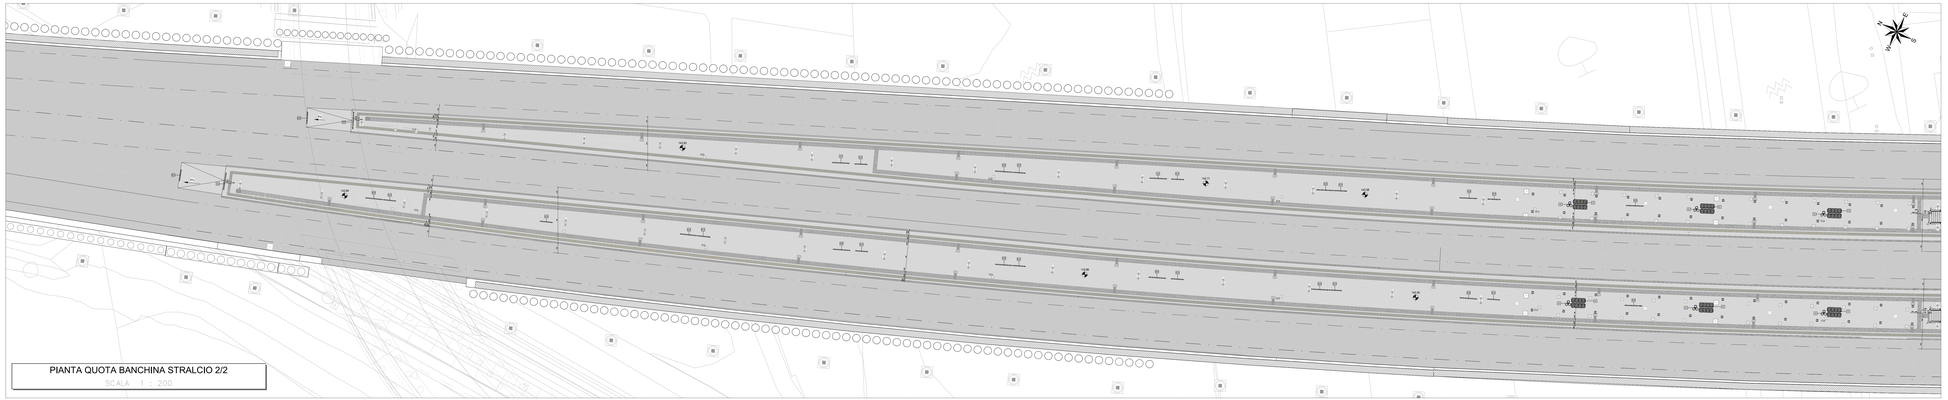

Tracciato

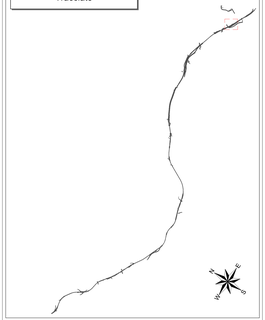

COMMITTENTE:

RFI RETE FERROVIARIA ITALIANA
GRUPPO FERROVIE DELLO STATO

DIRETTORE LAVORI: ITALFERR

APPALTATORE: MANDATARIA: RIZZANI DE ECKHER; MANDANTI: manelli; SALCEF GROUP

PROGETTAZIONE: MANDATARIA: Lombardi; MANDANTI: RM ingegneria; CM

PROGETTO ESECUTIVO - PARTE B

DIRETTRICE FERROVIARIA MESSINA - CATANIA - PALERMO
NUOVO COLLEGAMENTO PALERMO - CATANIA
TRATTA DITTAINO - CATENANUOVA

STAZIONE DI CATENANUOVA

Opere architettoniche

FV01 - Piante a quota banchina e sovrappasso con percorsi tattili per disabili visivi

APPALTATORE	DIRETTORE DELLA PROGETTAZIONE	PROGETTISTA
I Direttore Tecnico Ing. P. PAOLIN	Il responsabile integrazione fra le varie specialistiche Ing. A. DAMIANI	

COMMESSA	LOTTO	FASE	ENTE	TIPO DOC.	OPERA/DISCIPLINA	PROGR.	REV.	SCALA
RS7Z	50	E	ZZ	PB	FV0100	006	B	1:200

Rev.	Descrizione	Redatto	Data	Verificato	Data	Approvato	Data	Autorizzato Data
A	EMISSIONE ESECUTIVA	BARRI	12/04/2021	ZACCHE	17/04/2021	DAMIANI	12/04/2021	Ing. A. DAMIANI
B	EMISSIONE ESECUTIVA	BARRI	27/09/2021	ZACCHE	27/09/2021	DAMIANI	27/09/2021	Data: 2021.09.27 12:00:00 GMT+01:00

RS7Z50EZZPWFV0100006.dwg

I. R. Elab.: 1723