LEGENDA MATERIALI FINITURE

ABACO INTERVENTI

m2 SUPERFICIE

h | V h - ALTEZZA NETTA AMBIENTE
H | F H - FINITURA PAVIMENTO
V - FINITURA PARETI (1)
H | S S - FINITURA SOFFITTO

ABACO INFISSI

T INFISSI — M1 FINITURE

CHIUSURE ORIZZONTALI

B1	PAVIMENTAZIONE IN PASTELLE DI GRES FINE PORCELLANATO NON SMALTATO E NON ASSORBENTE, COEFF. ATTRITO DINAMICO >0.4 DIMENSION 60x60x20. POSATA CON SPECIFICO COLLANTE SU MASSETTO IN CONGLOMERATO DI CALCESTRUZZO ARMATO.
B1.1	PAVIMENTAZIONE IN PASTELLE DI GRES PORCELLANATO SU STRUTTURA METALLICA
B1.2	PAVIMENTAZIONE IN GHIAINO LAVATO STABILIZZATO
B1.2	GRADONE IN GRES PORCELLANATO SU STRUTTURA IN CLS
B1.3	PAVIMENTAZIONE IN PASTELLE DI GRES FINE PORCELLANATO NON SMALTATO E NON ASSORBENTE, COEFF. ATTRITO DINAMICO >0.4 DIMENSION 60x60x20. POSATA CON SPECIFICO COLLANTE SU MASSETTO (sp. 5 cm). MASSETTO IN CLS ARMATO (sp. 8 cm). E RIEMPIMENTO CON MATERIALE DI RIPORTO SU GEOTESSUTO.
B1.4	PAVIMENTAZIONE IN PASTELLE DI GRES FINE PORCELLANATO NON SMALTATO E NON ASSORBENTE, COEFF. ATTRITO DINAMICO >0.4 DIMENSION 60x60x20. POSATA CON SPECIFICO COLLANTE SU MASSETTO PREINCOLLATO AUTOLIVELLANTE, sp. 3 cm). MASSETTO IN CLS ARMATO (sp. 4 cm). SU VESPAIO AREATO REALIZZATO CON GLO.C
B2	PAVIMENTO TECNICO SOPRAELEVATO (PORTANZA 10.000 kg/m²) COSTITUITO DA PANNELLI MODULARI IN FSC CON RIVESTIMENTO IN ACCIAIO ZINCATO (dim 60x60, sp. 3,7 mm) DISPOSTI SU STRUTTURA IN ALLUMINIO GALVANIZZATO E GUAINA BITUMINOSA (sp. 4 mm)
B3	PAVIMENTAZIONE CON PIASTRELLE SPECIALI AD ALTA COMPRESSIONE DI TIPO INDUSTRIALE (PORTANZA 10.000 kN/m²) COSTITUITE DA CONGLOMERATO CEMENTIZIO E GRANULI DI MATERIALE ANTIDECUBO-EVOLE RESISTENTE ALL'USURA ED ALL'AZIONE DI OLII ED ACIDI. POSATE SU STRATO DI POSA IN OPERA SU VESPAIO AREATO REALIZZATO CON GLO.E SOLETTA ARMATA
B4	PAVIMENTAZIONE IN GRES PORCELLANATO POSATA CON SPECIFICO COLLANTE, DIMENSIONI VARIABILI, ESCNA PER LA FORMAZIONE DI PERCORSO TATTILE PLANTARE PER DISABILI VISIVI. SISTEMA LINE (LOGES VET EVOLUTION), COMPRENSIVO DI TAG-RFID (RADIO FREQUENT IDENTIFICATION) DA COLLOCARE SOTTO LA PAVIMENTAZIONE CON 60 cm
B4.1	PAVIMENTAZIONE IN LASTRE DI CEMENTO E GRANIGLIA DI QUARZO D'SPESORE AD ALTA RESISTENZA ALL'USURA ED AGLI AGENTI ATMOSFERICI, POSATA SU MASSETTO DI SMALAREDA IMPORTARE E STENDERE CON VIBROFINITRICE STRADALE, sp.7cm
B5	CHIUSINO ZINCATO DA RIEMPIMENTO PORTA A PAVIMENTAZIONE PER COPERTURA POZZETTI DIM. DIM 70x70x8 (+/- 5%)
B6.1	PAVIMENTAZIONE IN IN LASTRE DI PIETRA RICOSTRUITA sp.30mm, dim. 40x60cm. POSATA SU STRATO DI POSA IN OPERA SU VESPAIO AREATO REALIZZATO CON GLO.C (SOTTOFONDO (sp.8cm). POSTA IN OPERA SU VESPAIO AREATO REALIZZATO CON GLOO
B11	FASCIA GIALLA DI SICUREZZA IN LASTRE DI CEMENTO, POSATE SU LETTO DI MALTA, dim. 20x40x3.5
B12	RAMPE DI RACCORDO ALLA BANCHINA IN BATTUTO DI CLS RIGATO sp.60mm

FINITURE PARETI

V1	INTONACO LISCIO PER INTERNI (sp. 20mm) TINTEGGIATO CON IDROPITTURA A BASE DI RESINA SILOSSANICA E RETE IN FIBRA DI VETRO (PORTANTONACO)
V1.2	INTONACO RESISTENTE AL FUOCO A BASE DI VERMICULITE, GATO IN OPERA SU PARETE PRECEDENTEMENTE PREPARATA MEDIANTE PULITURA DELLO SPESSORE ECHIUSO A DARE LA RESISTENZA AL FUOCO DI 120 MINUTI
V2	RIVESTIMENTO ESTERNO IN CALCESTRUZZO A FACCIAVISTA, LAVORATO MEDIANTE APPLICAZIONE DI MATRICI ELASTICHE TIPO RECKLI (1/2D TENNESSE O EQUIVALENTI). FINITURA SUPERFICIALE IN FORMULATO MONOCOMPONTE ACRILICO IN EMULSIONE ACQUOSA E TRATTAMENTO PROTETTIVO ANTIGRAFFITI
V3	RIVESTIMENTO IN LASTRE DI GRES PORCELLANATO 3000cm, sp.1 cm
V4	PANNELLO RIMOVIBILE DI CHIUSURA DELL'INTERCAPEDINE (LOCALI WC) RIVESTITO IN GRES PORCELLANATO
V5	RIVESTIMENTO IN LASTRE DI PIETRA TIPO SABUCINA, sp. 5cm, CON TRATTAMENTO ANTIGRAFFITI, APPLICATO MEDIANTE IDONEO INTONACO DI MALTA BASTARDA ARMATA CON RETE ELETTROSALDATA 20X20 Ø6 (SPESSORE COMPLESSIVO DELLA PARETE 3 cm)
V6	RIVESTIMENTO IN LASTRE DI PIETRA TIPO SABUCINA, sp. 2cm, CON TRATTAMENTO ANTIGRAFFITI, APPLICATO MEDIANTE IDONEO INTONACO DI MALTA BASTARDA ARMATA CON RETE ELETTROSALDATA 20X20 Ø6
V7	SISTEMA A CAPPOTTO COSTITUITO DA UNO STRATO ISOLANTE IN PANNELLI DI LANA DI ROCCIA sp.100mm. INTONACO DI FINITURA CON PRIMER FIDATIVO E PITTURA ACRILSILOSSANICA

FINITURE SOFFITTO

S1	INTONACO (sp. 2 cm) A MEZZO DI STUCCO FORNITO DA INTONACO GREZZO CON MALTA PRONTA DI CALCE E POZZOLANA COMPOSTA DA 1,5 q DI CALCE IDRATA PER 1mc DI POZZOLANA TIRATA A FRATTAZZO CON POSTE GUIDE E FISR SPESSORE FINO A 2 cm. CON INTERPOSTA RETE IN FIBRA DI VETRO, TINTEGGIATURA CON IDROPITTURA TRASPIRANTE
S2	CONTROSOFFITTO IN LASTRE DI CARTONGESSO RIVESTITO DI FIBRE MINERALI sp.10mm SPEZIONABILE CON ORDITURA DI SOSTEGNO METALLICA
S3	INTONACO PREMISCELATO, IDAFUGO PER USO IN INTERNI, A BASE DI ANIDRENE, PERLITE ESPANSA E ADDITIVI SPECIFICI CON INTERPOSTA RETE IN FIBRA DI VETRO, TINTEGGIATURA CON IDROPITTURA SILOSSANICA ERDORFELLENTE E TRASPIRANTE
S4	CONTROSOFFITTO O FASCIA ATTREZZATA DI PANNELLI COMPOSTI (3 sp.) FINITO 4mm, COSTITUITI DA DUE LAMIERE DI ALLUMINIO (sp.0,6mm) E DA UN NUCLEO MINERALE (TIPO ALUCOBOND) COMPLETI DI SOTTOSTRUTTURA METALLICA, COMPORTAMENTO AL FUOCO CLASSE 1
S5	STRATO DI ISOLANTE TERMICO TIPO STIFERITE FIRE 8 O SIMILARE sp.10cm

FINITURE COPERTURE

D1	PAVIMENTO IN QUADROTTI IN CLS (40X40) SU MASSETTO DELLE PENDENZE IN CONGLOMERATO DELLE PENDENZE ALLEGGERITO (sp.6cm). IMPERMEABILIZZAZIONE CON GUAINA BITUMINOSA (2 STRATI 4 mm). STRATO DI ISOLAMENTO IN POLISTIRENE (sp.10cm). BARRIERA AL VAPORE
D1.1	PAVIMENTO IN QUADROTTI IN CLS (40X40) SU MASSETTO DELLE PENDENZE IN CONGLOMERATO DELLE PENDENZE ALLEGGERITO (sp.6cm). IMPERMEABILIZZAZIONE CON GUAINA BITUMINOSA (2 STRATI 4 mm). BARRIERA AL VAPORE
D2	RIVESTIMENTO ESTERNO PENSILINE IN PANNELLI COIBENTATI COSTITUITI DA LAMIERA GRECATA IN ALLUMINIO PREVERNICIATO, LASTRA ISOLANTE IN EPS CON GRAFITE 80mm E LAMIERA INFERIORE MICRONERVATA IN ACCIAIO ZINCATO PREVERNICIATO
D2.1	SISTEMA DI RIVESTIMENTO COMPOSITO COSTITUITO DA PANNELLO COMPOSTO DA DUE LAMIERE DI ALLUMINIO (sp. 0,5mm) E DA UN NUCLEO MINERALE (TIPO ALUCOBOND). COMPLETI DI SOTTOSTRUTTURA, LAMIERA METALLICA E GUANTI AGGRAFFATO. ISOLANTE IN LANA MINERALE. BARRIERA AL VAPORE E LAMIERA GRECATA IN ACCIAIO ZINCATO PREVERNICIATO SU SOTTOSTRUTTURA IN ACCIAIO

SISTEMAZIONI ESTERNE

T1	PAVIMENTAZIONE REALIZZATA CON SISTEMA STABILIZZANTE IN POLVERE (TIPO STABILGRAVE O SIMILARE) DA MISCELARE CON GHIAIETTO DI DIMENSIONI DA IMPORTARE E STENDERE CON VIBROFINITRICE STRADALE, sp.7cm
T2	GRIGLIATO DRENANTE IN CLS (TIPO LUNA O SIMILARE) CON PERCENTUALE DI FORATURA DEL 15%, RISPETTO CON TERRENO VEGETALE
SO	SETTI DRENANTI CON MISCELA DI GABBIE SUCIO-VULCANICHE, COLTIVAZIONE A PRATO E GEOTESSUTO
B13	PAVIMENTAZIONE IN CALCESTRUZZO DRENANTE (TIPO BIOSTRADE O SIMILARE)
B9	CORDOLO IN MARCAPIEDE IN PIETRA BASALTICA DA TAGLIO
B10	CORDOLO PREFABBRICATO IN C.A.V.
BH	SCIVOLO PER DISABILI MOTORI IN PIETRA RICOSTRUITA sp.38mm
PI	FORMAZIONE E SEMINA PRATO CON MISCUGLIO DI SEMI SELEZIONATI SU ZOLLA DI TERRO VEGETALE
Ga	PROTEZIONE ALBERATURA CON GRIGLIA METALLICA A CORONA CIRCOLARE IN ACCIAIO ZINCATO
B5.1	PAVIMENTAZIONE STRADALE IN ASFALTO CON USURA E LEGANTE NEUTRO

NOTE
Nota 1: Pilastro con copriferro allineato al metodo tabellare del DM 16/02/2007, R01 120, si rimanda alla relazione strutturale di riferimento per un maggiore approfondimento.
Nota 2: Trave con copriferro allineato al metodo tabellare del DM 16/02/2007, R01 120, si rimanda alla relazione strutturale di riferimento per un maggiore approfondimento.
Nota 3: Solaio in predalles con copriferro allineato al metodo tabellare del DM 16/02/2007, R01 120, si rimanda alla relazione strutturale di riferimento per un maggiore approfondimento.

- TUTTI I CICLI DI VERNICIATURA VERRANNO EFFETUATI SECONDO CRICOLARE FSAVI. LAVORAZIONE E TRATTAMENTI PROTETTIVI DA APPLICARE ALLE NUOVE STRUTTURE IN ACCIAIO
- TUTTI I MANUFATTI DELLE SCALE E RAMPE INTERNE ALLE STAZIONI FERRATE SARANNO DOTATI DI MANCORRENTI DOPPI IN ACCIAIO INOX SECONDO UNI 11714-1/2
- TUTTE LE PORTE P SONO BLINDATE, DOTATE DI MANIGLIONE ANTIPANICO, CARATTERISTICHE ANTINTRUSIONE E APPARECCHIATURE CHIUDIPORTA AUTOMATICA
- TUTTI I PIGGETTI SONO COPERTI CON SEALLI PORTA PAVIMENTAZIONE, IN TUTTE LE PAVIMENTAZIONI VANNO PREVISTI GIUNTI DI FRAZIONAMENTO

INFISSI

P1	PORTA ESTERNA TAGLIAFUOCO A DUE BATTENTI IN ACCIAIO ZINCATO E VERNICIATO, MANIGLIA INTERNA ED ESTERNA CON PLACCHE ANTINCENDIO E MANIGLIONE ANTIPANICO, dim. 200x220cm. CARATTERISTICHE REI60
P1.2	PORTA ESTERNA TAGLIAFUOCO A DUE BATTENTI IN ACCIAIO ZINCATO E VERNICIATO, MANIGLIA INTERNA ED ESTERNA CON PLACCHE ANTINCENDIO E MANIGLIONE ANTIPANICO, dim. 200x220cm. CARATTERISTICHE REI120
PO	PORTA ESTERNA TAGLIAFUOCO A DUE BATTENTI IN ACCIAIO ZINCATO E VERNICIATO, MANIGLIA INTERNA ED ESTERNA CON PLACCHE ANTINCENDIO E MANIGLIONE ANTIPANICO, dim. 100x220cm. CARATTERISTICHE REI60
P3	PORTA ESTERNA TAGLIAFUOCO AD UN BATTENTE IN ACCIAIO ZINCATO E VERNICIATO, MANIGLIA INTERNA ED ESTERNA CON PLACCHE ANTINCENDIO E MANIGLIONE ANTIPANICO, dim. 100x220cm. CARATTERISTICHE REI60
PO1	
P4	PORTA ESTERNA TAGLIAFUOCO AD UN BATTENTE IN ACCIAIO ZINCATO E VERNICIATO, MANIGLIA INTERNA ED ESTERNA CON PLACCHE ANTINCENDIO E MANIGLIONE ANTIPANICO, dim. 90x220cm. CARATTERISTICHE REI60
P6	PORTA ESTERNA TAGLIAFUOCO A DUE BATTENTI IN ACCIAIO ZINCATO E VERNICIATO, MANIGLIA INTERNA ED ESTERNA CON PLACCHE ANTINCENDIO E MANIGLIONE ANTIPANICO, E GRIGLIE DI VENTILAZIONE dim. 120x220cm. CARATTERISTICHE REI120.
P11	PORTA INTERNA BLINDATA AD UN BATTENTE, dim. 80x220cm. COMPLETA DI MANIGLIA INTERNA/ESTERNA CON PLACCHE ANTINCENDIO E MANIGLIONE CON DIAVHETELLO. LE MANIGLIE E LE SERRATURE SONO IN TINTA CON LE PORTE
PI2	PORTA INTERNA TAGLIAFUOCO A DUE ANTE, dim. 120x220cm. COMPLETA DI MANIGLIA INTERNA/ESTERNA CON PLACCHE ANTINCENDIO E MANIGLIONE ANTIPANICO. CARATTERISTICHE REI60
PI3	PORTA INTERNA SCORREVOLE, dim. 90x220cm. COMPLETA DI MANIGLIA INTERNA/ESTERNA CON CHIUSURA DALL'INTERNO CON DIAVHETELLO E MANIGLIONE ANTIPANICO LE MANIGLIE E LE CERNIERE SONO IN TINTA CON LE PORTE
F1	FINESTRA ESTERNA AD UN'ANTA IN ACCIAIO ZINCATO E VERNICIATO E SPECHIATURA IN VETRO STRATIFICATO, dim. 150x120cm
P7	PORTA SCORREVOLE IN VETRO TEMPERATO E STRATIFICATO A DUE ANTE CON DISPOSITIVO ANTIURTO E BREAK-OUT, dim. 180x220cm. LE SETTANTE SARANNO DOTATE DI FASCE SERIGRAFATE E SARÀ DIVISTO AL TIZIZA (TRA 800-1400mm E 1500-2000mm)
F2	FINESTRA A BANDA ORIZZONTALE A TAGLI TERMICI E SPECCHIATURE COSTITUITE DA ATTRACAMERA DI SICUREZZA E FASCE SERIGRAFATE. SERRANDA AVVOLGIBILE AUTOMATICA IN ELEMENTI MICROFORATI DI ACCIAIO ZINCATO.
G1	PANNELLI IN GRIGLIATO METALLICO PRESSOPIEGATO CON STRUTTURA IN ACCIAIO ZINCATO
G1*	1 VERNICIATO E PORTA AD UN BATTENTE dim. 140x300
Ce1	SERRANDA AVVOLGIBILE IN ELEMENTI MICROFORATI DI ACCIAIO ZINCATO A PROFILO PIANO. SPESSORE 10/15, AL TIZIZA 120mm. COMPLETA DI GUIDA DI AVVOLGIMENTO, SUPPORTI E GUIDE LATERALI CORREDATE DA GUARNIZIONI ANTIRUMORE, ACCESSORI, COMPLETO DI DISPOSITIVO DI MOTORIZZAZIONE DELL'APERTURA E CHIUSURA. dim. 550x90cm

OPERE METALLICHE

C1	CARTER IN PANNELLI COMPOSTI (3 sp.finito 4mm, COSTITUITI DA DUE LAMIERE DI ALLUMINIO (sp.0,6mm) E DA UN NUCLEO MINERALE (TIPO ALUCOBOND)
C1.1	SOGLIA IN LAMIERA DI ALLUMINIO PREVERNICIATO (sp.3mm)
C2	COPPIA LAMIERA IN ACCIAIO ZINCATO CORRETCHIATA PER CANALI DI GRONDA E CONVERSE sp.8/10mm, RIVESTITA IN PVC
C3	CORRIMANO DOPPIO COMPRESO I SUPPORTI, Ø40mm, sp.2mm. IN ACCIAIO INOX
C4	PARAPETTO IN VETRO CON MONTANTI GAGNANTI, TONDINI ORIZZONTALI E TUBOLARI IN ACCIAIO ZINCATO E VERNICIATO
C5	DISCENDENTE Ø100mm IN LAMIERA DI ACCIAIO ZINCATO PREVERNICIATO CON PIANFOGLIE E POZZETTO DI RACCOLTA DELLE ACQUE
C6	GRIGLIA IN ACCIAIO ZINCATO A CHIUSURA DELLE CANALIZZAZIONI
C8	RECINZIONE IN GRIGLIATO METALLICO PREVERNICIATO CON APPOSITA STRUTTURA METALLICA IN ACCIAIO ZINCATO E VERNICIATO
C9	FACCIATA VENTILATA IN PANNELLI COMPOSITI (3 sp. finito 4mm, COSTITUITI DA DUE LAMIERE DI ALLUMINIO (sp.0,50mm) E DA UN NUCLEO MINERALE (TIPO ALUCOBOND)
C9.1	PANNELLI IN LAMIERA MICRONERVATA IN ALLUMINIO CON FORATURA EFFETTO CORTEN PERCENTUALE FORATURA 50%
C10	PARAPETTO IN ACCIAIO INOX h 110x, CON MONTANTI QUADRATI 60X60mm, CORRIMANO TUBOLARE CONTINUO Ø40mm, sp.2mm, E TAMPONATURA IN LAMIERA METALLICA FORATA, LA STRUTTURA DEVE RESISTERE AD UNA SPINTA ORIZZONTALE > 3kN/m
C11	SISTEMA ANTICADUTA DI TIPO C CONFORME ALLA NORMA UNI 1078-2015 (EX TIPO C 79/769-2012). LINEA VITA COMPLETA DI PUNTI DI ANCORAGGIO SINGOLI.
C12	CONTROSOFFITTO METALLICO A PANNELLI MICROFORATI IN ALLUMINIO

GIUNTI,SOGLIE,CORDOLI

G1	GIUNTO DI DILATAZIONE IN ALLUMINIO IMPERMEABILE E CARRABILE IDONEO PER IL TIPO DI PAVIMENTAZIONE
GP1	GIUNTO DI DILATAZIONE IN ALLUMINIO PER FACCIATE E PARETI CON INSERTO CENTRALE IN GOMMA ELASTOMETRICA
Z1	SOGLIE DI SOPRA IN PIETRA LOCALE, sp.5cm. CON SUPERFICIE BOCCIARDATA
L1	ELEMENTI PREFABBRICATI IN CALCESTRUZZO VIBRATO ARMATO CON RETE ELETTROSALDATA DI TIPO C. CORDOLI MARCIAPIEDE

ARREDI URBANI

A1	PANCA LINEARE IN CONGLOMERATO CEMENTIZIO CON SUPERFICIE SABBIATA E LUCIDATA SULLA PARTE DELLA SEDUTA
A2	CESTINO PORTARIFIUTI TIPO TRESPOLO ANTITERRORISMO CON FLANGIA PER ANCORAGGIO A TERRA, COMPLETO DI TAPPO TERMINALE IN PVC SUPPORTO SU PALO IN ACCIAIO, dim. Ø78mm, h13, 1000mm
A3	PANCHINA ERGONOMICA IN ACCIAIO INOX CON PORTELETA DI FANCHI E BRACCIOLI INTERMEDI
A3b	PANCHINA INTEGRATA CON VASERIA COSTITUITA DA STRUTTURA PORTANTE IN ACCIAIO RIVESTITA DA LAMIERA IN ACCIAIO ZONCATO. SEDUTA INDIVIDUATA DA LISTELLI IN LEGNO.
A4	PORTABICICLETTE IN ACCIAIO ZINCATO A CALDO E VERNICIATO RAL, CON TUBI RICCORRUGATA CURVATI
A5	SISTEMA DI SEDUTE E TAVOLI IN LAMIERA PRESSOPIEGATA IN ACCIAIO EFFETTO CORTEN, COMPLETE DI DOGHE IN LEGNO TIPO LARICE.

MURATURE

M1	PARETE IN BLOCCHI CAV PREFABBRICATI IN CLS E INERTI LEGGERI, sp. 30cm, CON DOPPIO RINFORZI VERTICALI ED ORIZZONTALI PER MURATURE IN ZONA SISMICA
M2	PARETE IN BLOCCHI CAV PREFABBRICATI IN CLS E INERTI LEGGERI, sp. 25cm. INTONACATI SUI DUE LATI, CON DOPPIO RINFORZI VERTICALI ED ORIZZONTALI PER MURATURE IN ZONA SISMICA
M1*	PARETE TAGLIAFUOCO IN BLOCCHI CAV PREFABBRICATI IN CLS E INERTI LEGGERI E INTONACO REI120, sp.30cm, CON DOPPIO RINFORZI VERTICALI ED ORIZZONTALI PER MURATURE IN ZONA SISMICA E PER ANCORAGGIO DELLA SOTTOSTRUTTURA DEI PANNELLI DI RIVESTIMENTO
M2*	PARETE TAGLIAFUOCO IN BLOCCHI CAV PREFABBRICATI IN CLS E INERTI LEGGERI E INTONACO REI120, sp.25cm, CON DOPPIO RINFORZI VERTICALI ED ORIZZONTALI PER MURATURE IN ZONA SISMICA E PER ANCORAGGIO DELLA SOTTOSTRUTTURA DEI PANNELLI DI RIVESTIMENTO
M4	TRAMEZZATURE CON BLOCCHI IN CALCESTRUZZO A PIGLIA ESPANSA VIBROCOMPRESSO NON ERPOSFUATI CHI INTONACO DI COLORE GRIGIO sp.12cm
M5	TRAMEZZATURE CON DOPPIA LASTRA IN CARTONGESSO RIVESTITA IN FIBRA E ISOLANTE IN LANA DI ROCCIA sp.7,5cm

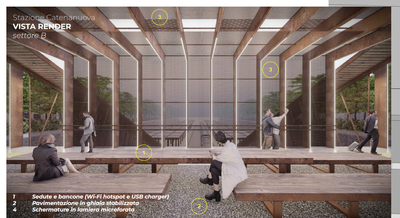

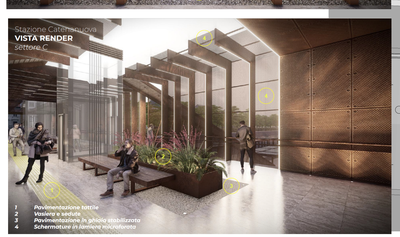

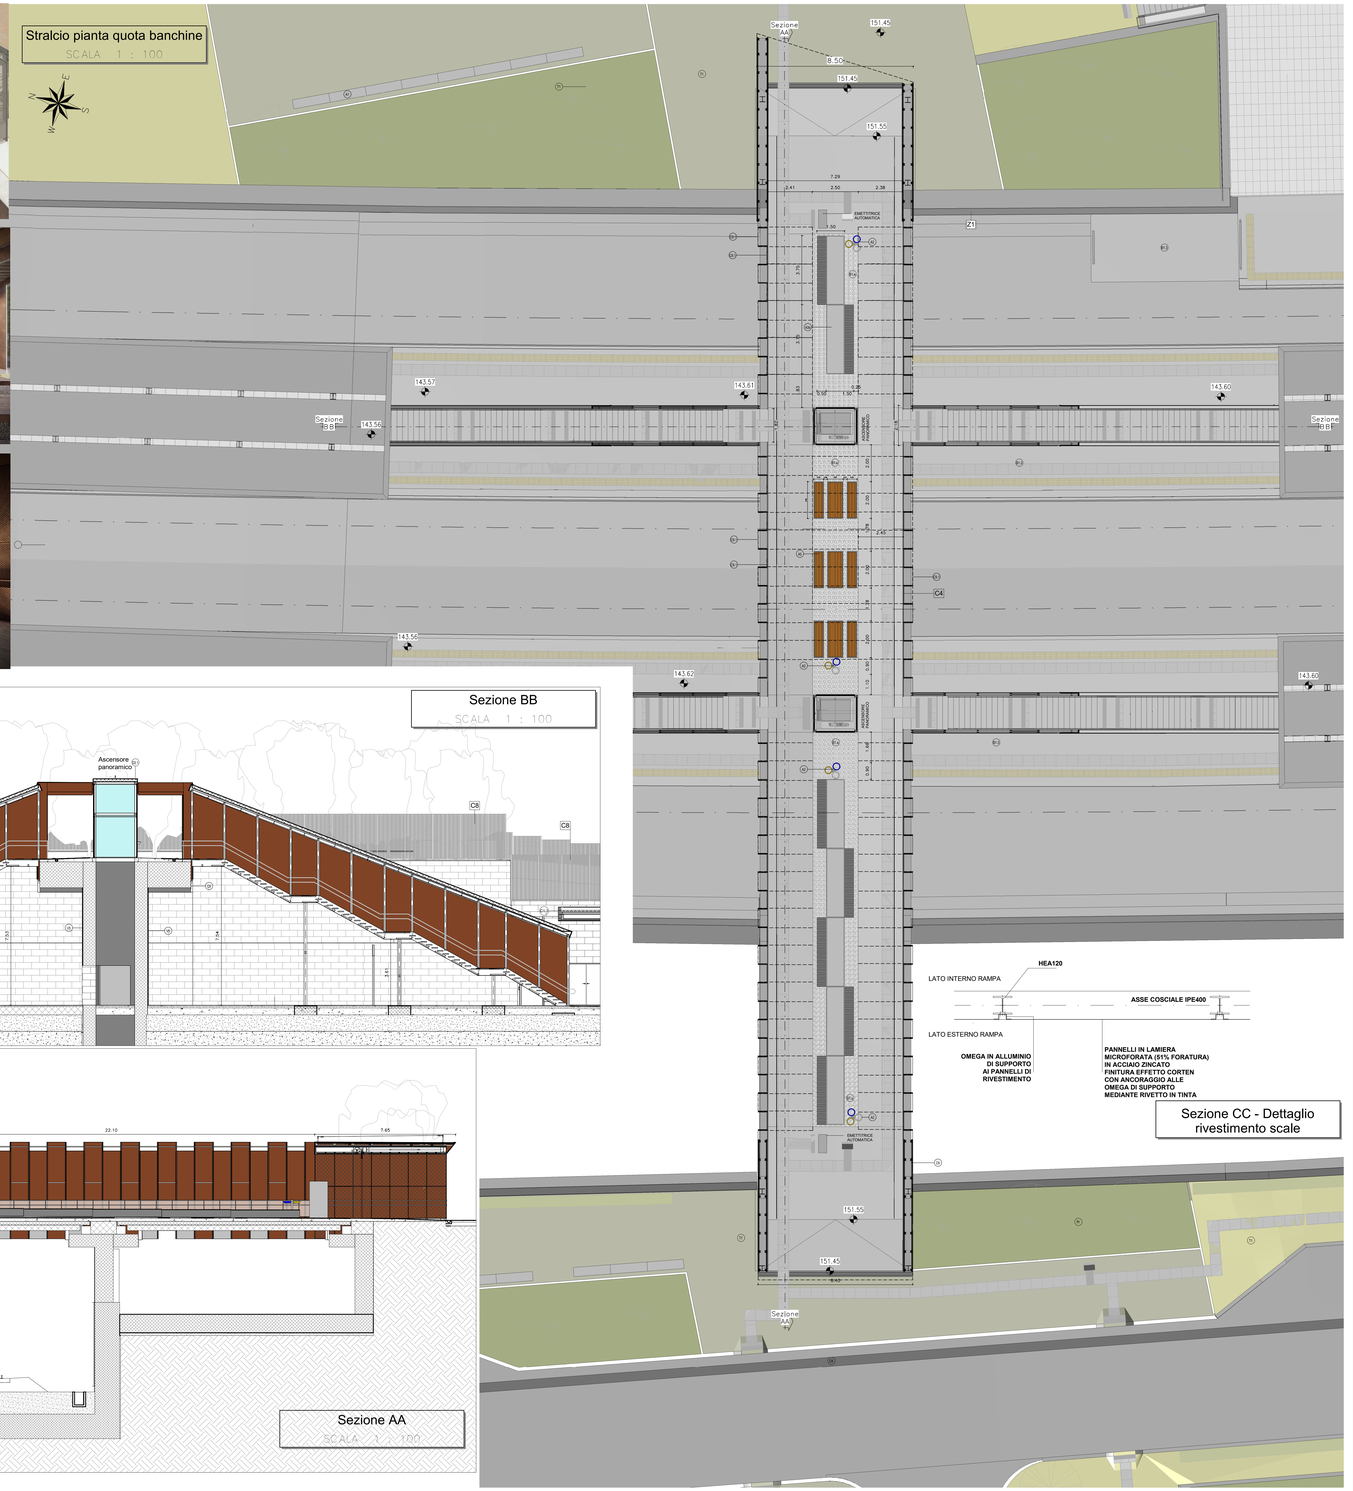

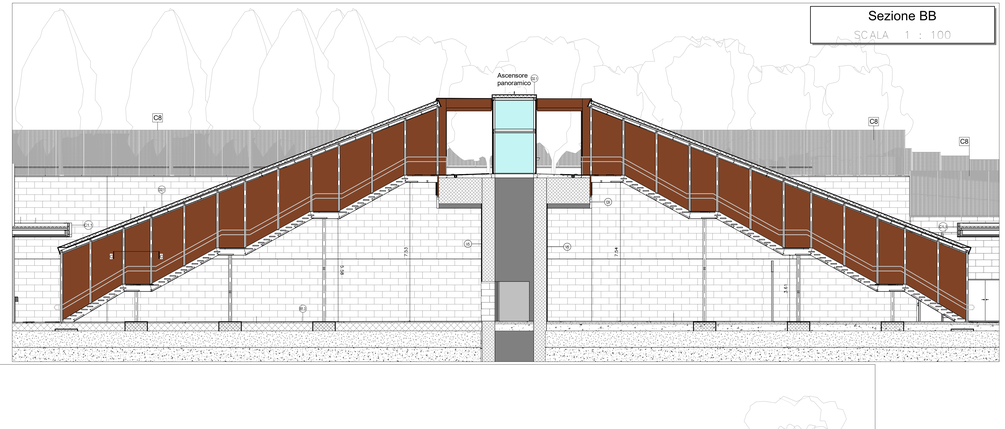

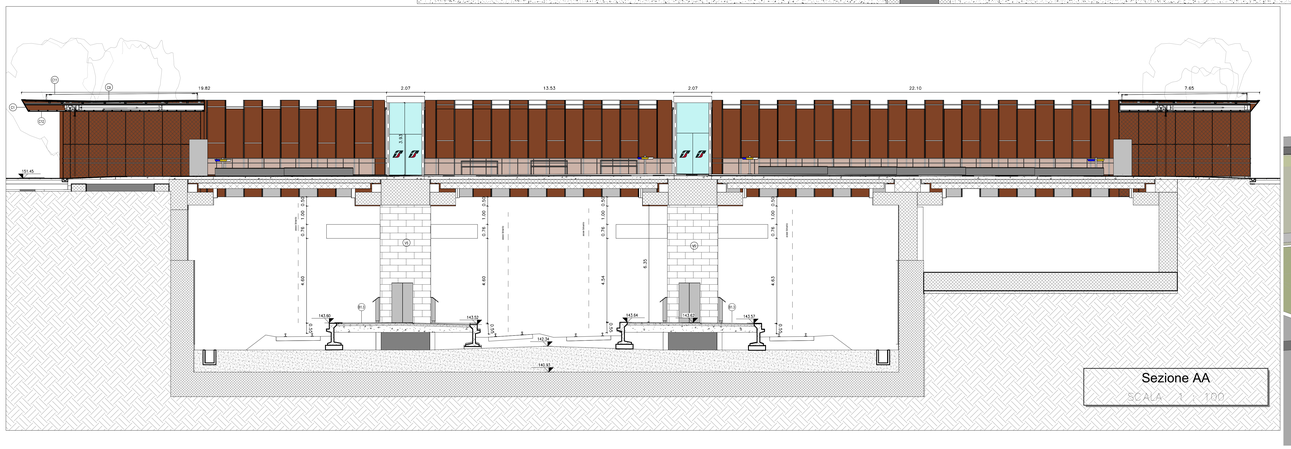

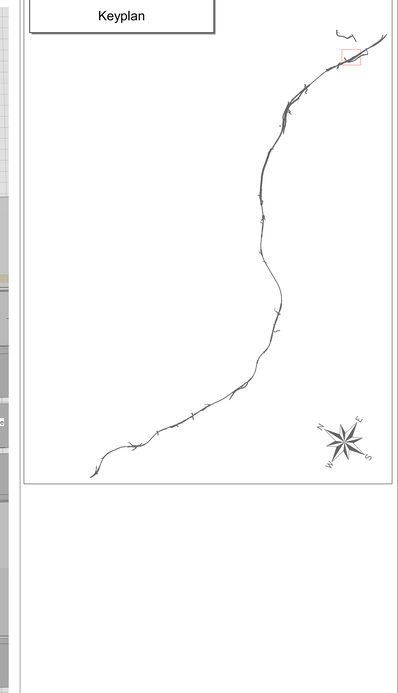

COMMITTENTE: RFI Rete Ferroviaria Italiana — Gruppo Ferrovie dello Stato

DIRETTORE LAVORI: ITALFERR

APPALTATORE: RIZZANI DE ECCHER; MANDANTI: manelli, SACAIM VENEZIA

PROGETTAZIONE: MANDATARIA: Lombardi Ingegneria S.r.l.; MANDANTI: RTM Ingegneria, 2CM

PROGETTO ESECUTIVO - PARTE B

DIRETTRICE FERROVIARIA MESSINA - CATANIA - PALERMO
NUOVO COLLEGAMENTO PALERMO - CATANIA
TRATTA DITTAINO - CATENANUOVA

STAZIONE DI CATENANUOVA
Opere Architettoniche
Pianta e sezioni del sovrappasso

APPALTATORE	DIRETTORE DELLA PROGETTAZIONE	PROGETTISTA
Il Direttore Tecnico Ing. P. PAGLINI	Il responsabile integrazione fra le varie prestazioni specialistiche Ing. A. DAMIANI	

COMMESSA	LOTTO	FASE	ENTE	TIPO DOC.	OPERA/DISCIPLINA	PROGR.	REV.	SCALA
RS7Z	50	E	ZZ	PA	FV0100	008	B	1:100

Rev.	Descrizione	Redatto	Data	Verificato	Data	Approvato	Data	Autorizzato Data
A	EMISSIONE ESECUTIVA	BARIN	10/04/23	ZACCHEI	11/04/2023	DAMIANI	12/04/2023	damiani alessandro Ing. A. Damiani
B	EMISSIONE ESECUTIVA	BARIN	20/09/2023	ZACCHEI	21/09/2023	DAMIANI	22/09/2023	

Ordine degli Ingegneri della Provincia di Milano
Ingegnere
29.09.2023 08:04:42
GMT+02.00

RS7Z50EZZPAFV0100008B.dwg — n. Elab.: 1524