


LEGENDA

- PAVIMENTAZIONE STRADALE
- PAVIMENTAZIONE SENTIERO PEDONALE
- FABBRICATO TECNOLOGICO
- FABBRICATO TECNOLOGICO MARCIAPIEDE
- ATTRAVERSAMENTO A RASO DEI BINARI
- AREE A VERDE
- LIMITE INTERVENTO
- TORRI FARO DI PROGETTO
- QUOTE ALTIMETRICHE
- TACCHE SEZIONI BINARIO ESISTENTE BAIONA I
- BINARI ESISTENTI
- BINARI DI PROGETTO
- BINARI IN DEMOLIZIONE
- BALLAST
- PALI TE ESISTENTI
- PALI TE DI PROGETTO

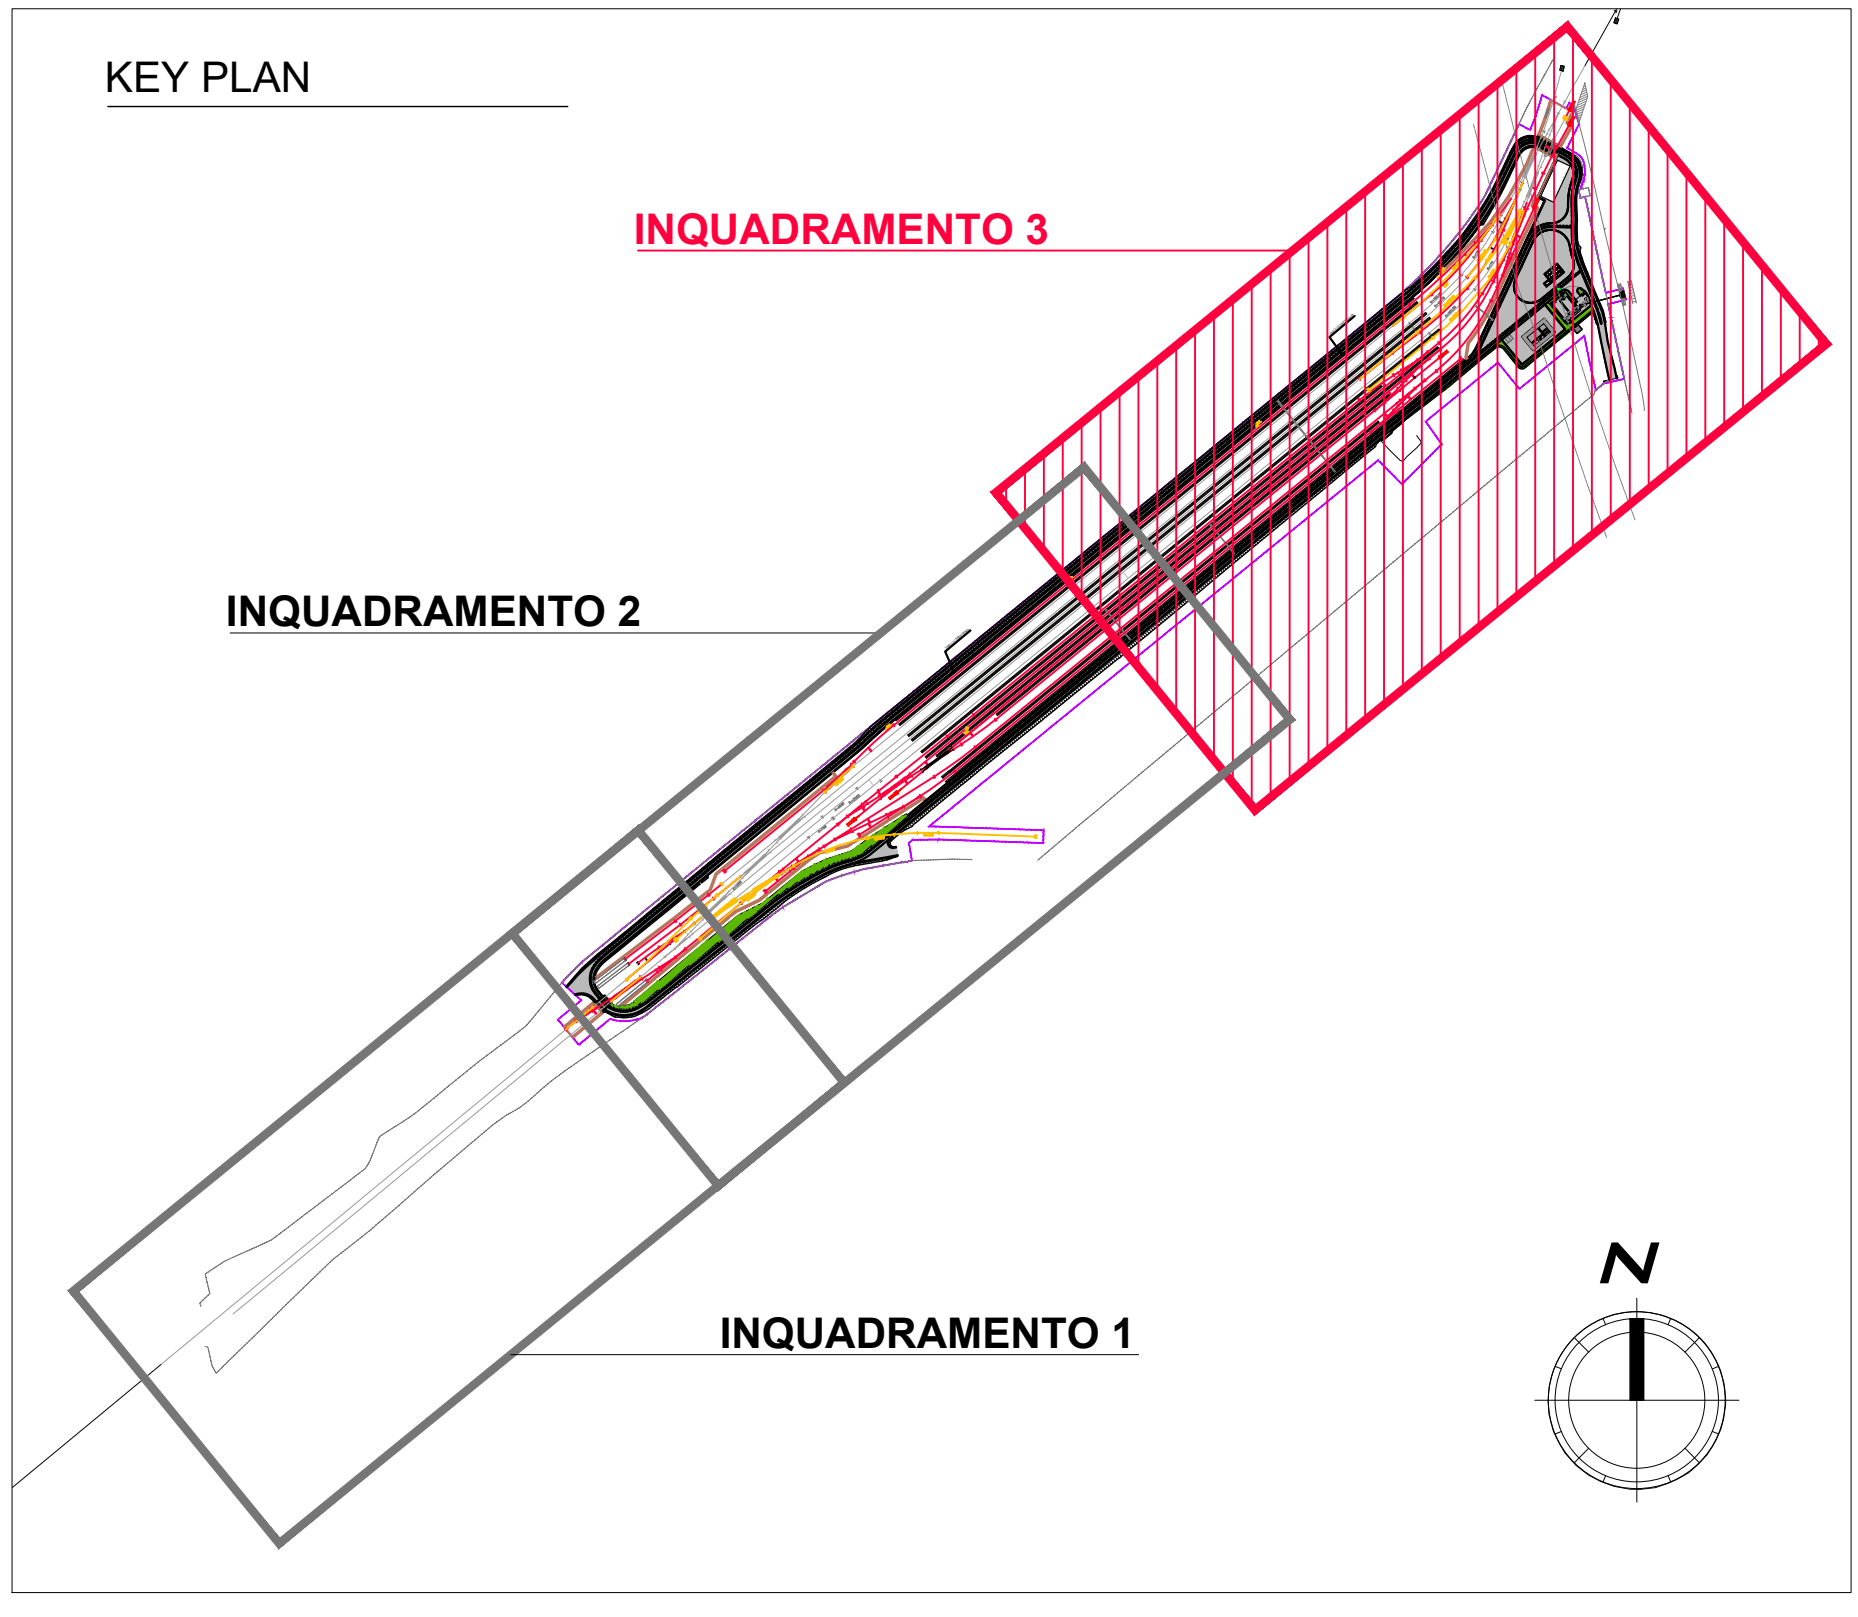

COMMITTENTE: **RFI**
RETE FERROVIARIA ITALIANA S.p.A.
 DIREZIONE TERRITORIALE PRODUZIONE DI BOLOGNA

PROGETTAZIONE: **VIA** VIA INGENGERIA S.R.L.
 Via Ferrara Vecchia, 999
 40139 Bologna (BO) Italia
 Tel. +39 051 221241 - Fax. +39 051 2212786
 Email: via@via.it

INTERA S.R.L.
 Viale Cantarini, 8
 40139 Bologna (BO) Italia
 Tel. +39 051 221241 - Fax. +39 051 2212786
 Email: intera@interasrl.it

A.A.SOGGETTO TECNICO: S.O. INGEGNERIA - DIREZIONE TERRITORIALE PRODUZIONE BOLOGNA

PROGETTO DEFINITIVO

Riattivazione collegamento "Scalo Mercè Pericolose" sulla dorsale SX Candiano alle linee Castel Bolognese - Ravenna, Faenza - Ravenna e Ferrara - Ravenna

Progetto dell'Infrastruttura
 Planimetria di progetto - Tav. 3/3

SCALA: 1:500
 Foglio: 1 di 1

PROGETTO/ANNO	SOTTOP.	LIVELLO	NOME DOC.	PROGR.OP.	FASE FUNZ. NO SISTEMA	NUMERAZ.
1975	2	P	D	T	S	R
03				03		03

Revis.	Descrizione	Progettista	Data	Verificato	Data	Approvato	Data	Autore	Data
A	Prima emissione	Di Girolamo	07-08-2020	Calagna	07-08-2020	Masoli	07-08-2020	Lolli	07-08-2020
B	Revisione	Di Girolamo	24-01-2022	Calagna	24-01-2022	Masoli	24-01-2022	Lolli	24-01-2022
C	Revisione	Di Girolamo	12-05-2022	Calagna	12-05-2022	Masoli	12-05-2022	Lolli	12-05-2022

POSIZIONE ARCHIVIO

LINEA	SEDE TECN.	NOME DOC.	NUMERAZ.
L 4 3 4	T R 8 0 4 5	T S R T	

Verificato e manesso	Data	Convalidato	Data	Archiviato	Data