SEZIONE TIPO PIAZZALE SCALO FERROVIARIO - TRATTI DI RACCORDO

SCALA 1:50

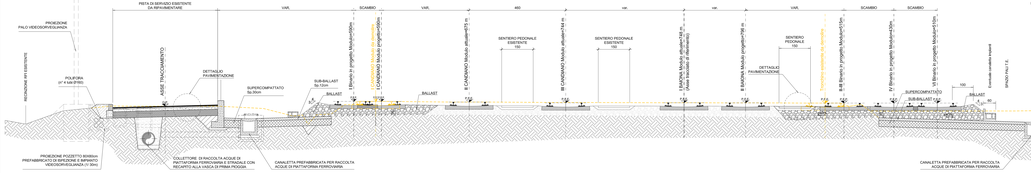

SEZIONE TIPO - PIAZZALE VIGILI DEL FUOCO

SCALA 1:50

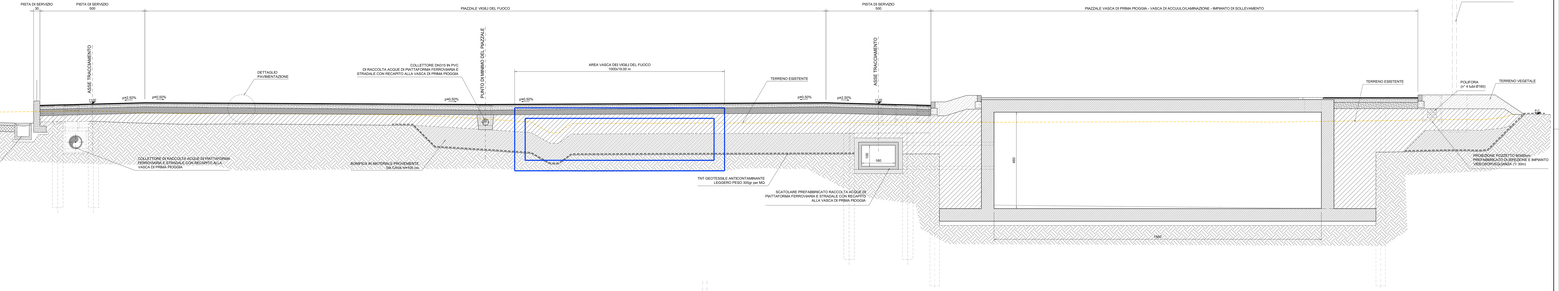

SEZIONE TIPO PIAZZALE SCALO FERROVIARIO

SCALA 1:50

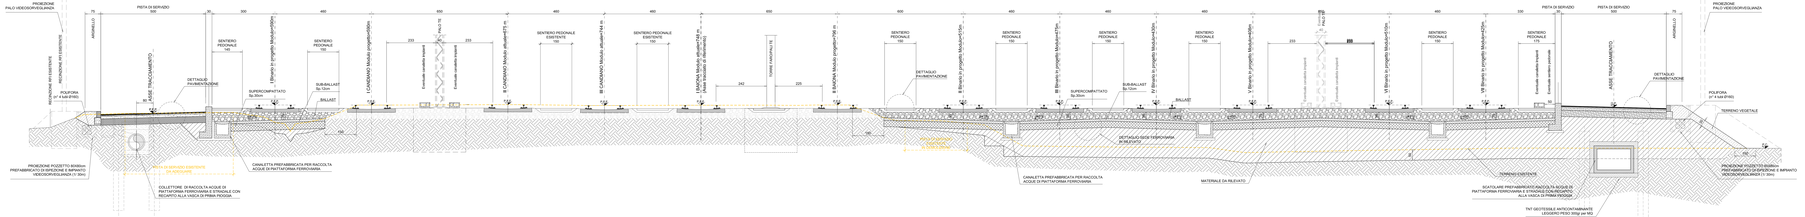

SEZIONE TIPO ATTRAVERSAMENTO A RASO DEI BINARI

SCALA 1:50

DETTAGLIO SEDE FERROVIARIA IN RILEVATO

scala 1:20

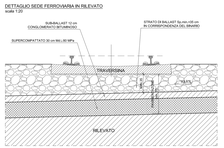

DETTAGLIO PAVIMENTAZIONE

scala 1:20

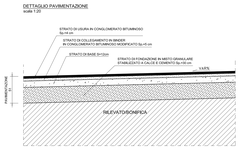

DETTAGLIO SENTIERO PEDONALE

scala 1:20

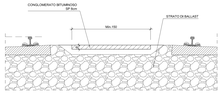

DETTAGLIO CORDOLO

scala 1:20

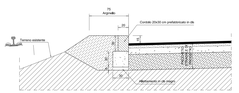

COMMITTENTE:

RFI
RETE FERROVIARIA ITALIANA S.p.A.
DIREZIONE TERRITORIALE PROGEZIONE DI BOLOGNA

PROGETTAZIONE: VIA ingegneria

VIA INGEGNERIA S.R.L.
Via Flaminia Vecchia, 404
00191 ROMA (RM) Italy
Tel. +39 06 3596 7500 - Fax +39 06 3596 7501
www.via-ingegneria.it

INGEGNERI S.R.L.
Viale Giulio Cesare, 71
00192 ROMA (RM) Italy
Tel. +39 06 39721713 - Fax +39 06 39721730
www.ingegneri.it

A.A.SOGGETTO TECNICO S.O. INGEGNERIA - DIREZIONE TERRITORIALE PROGEZIONE BOLOGNA

PROGETTO DEFINITIVO

Riattivazione collegamento "Scalo Merci Pericoloso" sulla dorsale SX Candiano alle linee Castel Bolognese - Ravenna, Faenza - Ravenna e Ferrara - Ravenna

Progetto di/Disposizione		SCALA	Varie
Sezioni Tipo e dettagli		Foglio	1 di 1

PROGETTO ANNO	SOTTOPR.	LIVELLO	NOME DOC	PROGR.GP	CASE STORE DI ARCHIVIA	NUMERAZ.
I N T 0 0	I N 0 2	P D	I T R N 0 1	R 0 9	B 1	I T R N 0 1

Revis.	Descrizione	Progettista	Data	Verificato	Data	Approvato	Data	Autorizzato	Data
A	Prima emissione	D. Cavallaro	07-06-2020	C.Pagni	07-06-2020	G. Rossi	07-06-2020	L.di Giuseppe	07-06-2020
-	-	-	-	-	-	-	-	-	-
-	-	-	-	-	-	-	-	-	-
-	-	-	-	-	-	-	-	-	-
-	-	-	-	-	-	-	-	-	-

POSIZIONE ARCHIVIO	LINEA	SEDE TECN.	NOME DOC.	NUMERAZ.
	G 4 1 0	T B 0 0 4 5	T I N N 0 1	

Verificato e trasmesso	Data	Convalidato	Data	Autorizzato	Data

File: IT1-00-(R)-TRI-GN00-000-001.dwg