

Legenda generale


	Perimetro catastale dell'impianto		Cabina locali tecnici per servizi ausiliari
	Recinzione perimetrale dell'impianto		Impianto di illuminazione con corpo illuminante led
	Ingresso impianto fotovoltaico		Buffer di rispetto - fascia di rispetto delle coste marine, lacuali e dei corsi d'acqua
	Viabilità interna		Buffer di rispetto - art. 136 DLgs. 42/04
	Mitigazione visiva: siepi in doppio filare con piante autoctone		
	Cumuli rocciosi per rettili e anfibi (simbolo fuori scala)		
	Moduli fotovoltaici da 570W		
	Cabine trasformatore / inverter		
	Cabina di raccolta MT		




INQUADRAMENTO SU ORTOFOTO | SCALA 1:25.000




INQUADRAMENTO SU ORTOFOTO STATO DI FATTO | SCALA 1:10.000

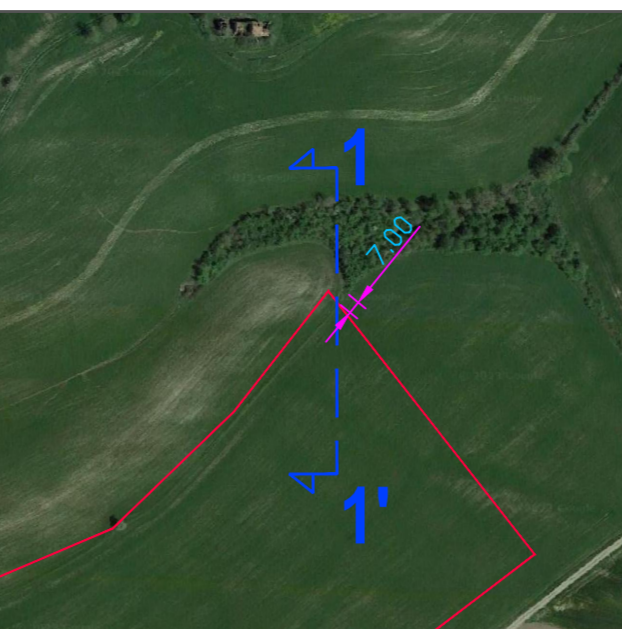


PARTICOLARE SEZIONE 1-1' STATO DI FATTO | SCALA 1:4.000

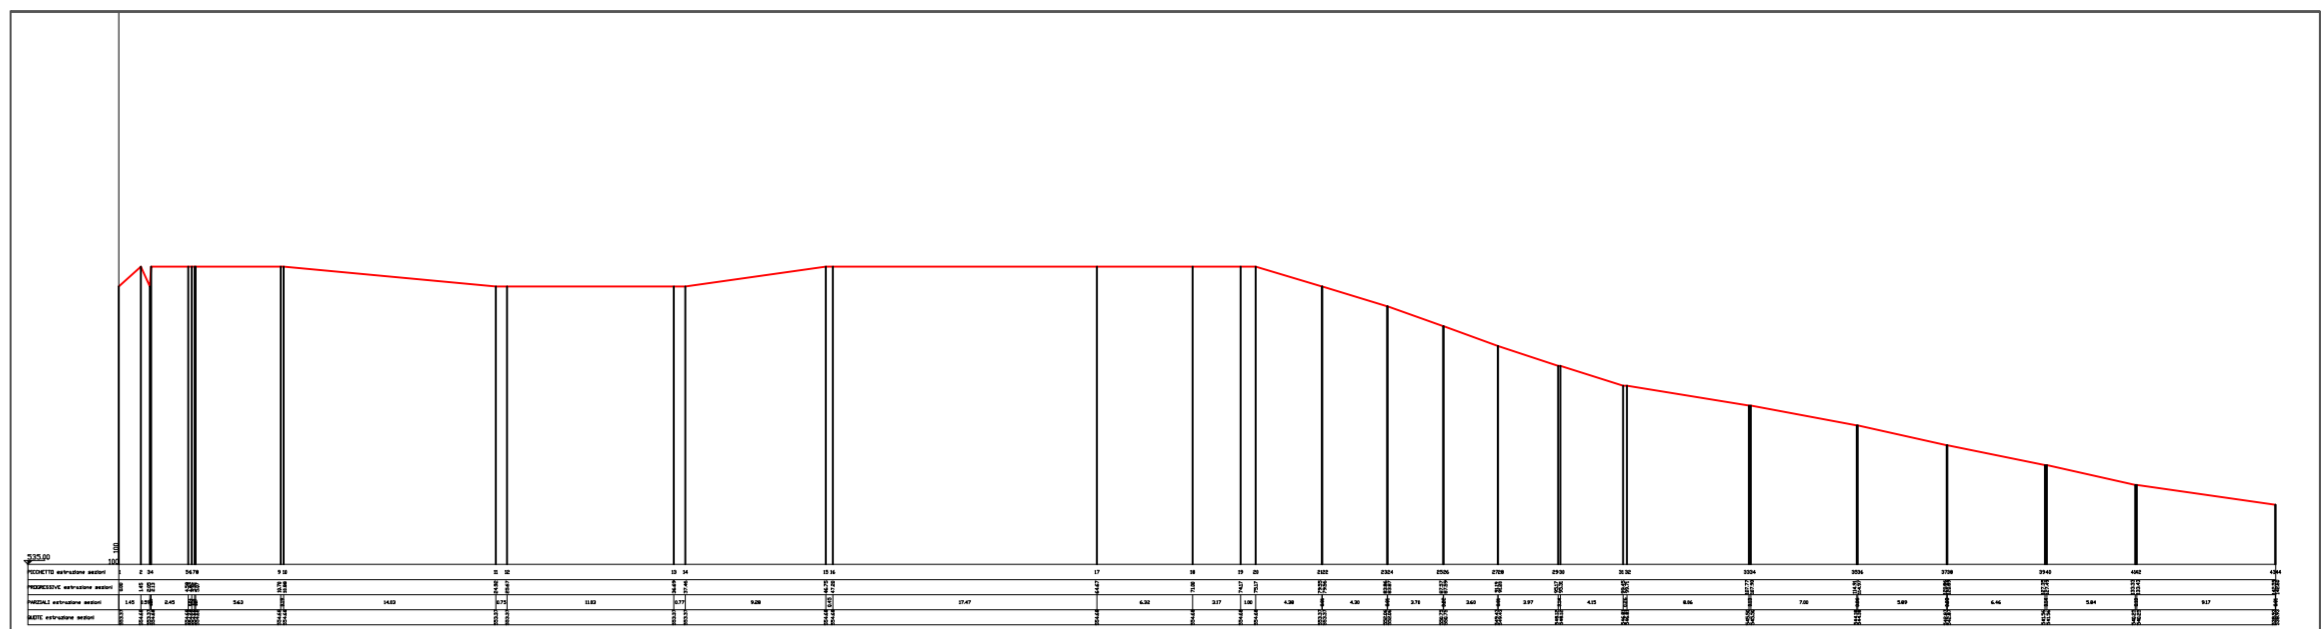

PROFILO PIANO ALTIMETRICO STATO DI FATTO - SEZIONE 1-1'

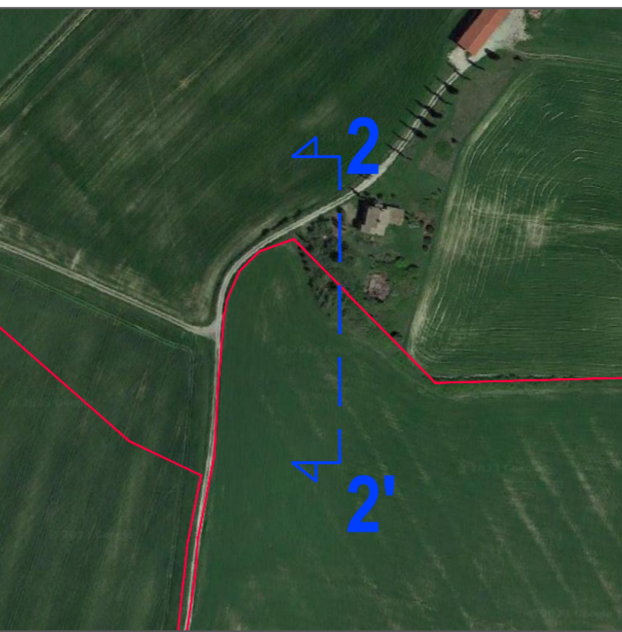


PARTICOLARE SEZIONE 2-2' STATO DI FATTO | SCALA 1:4.000

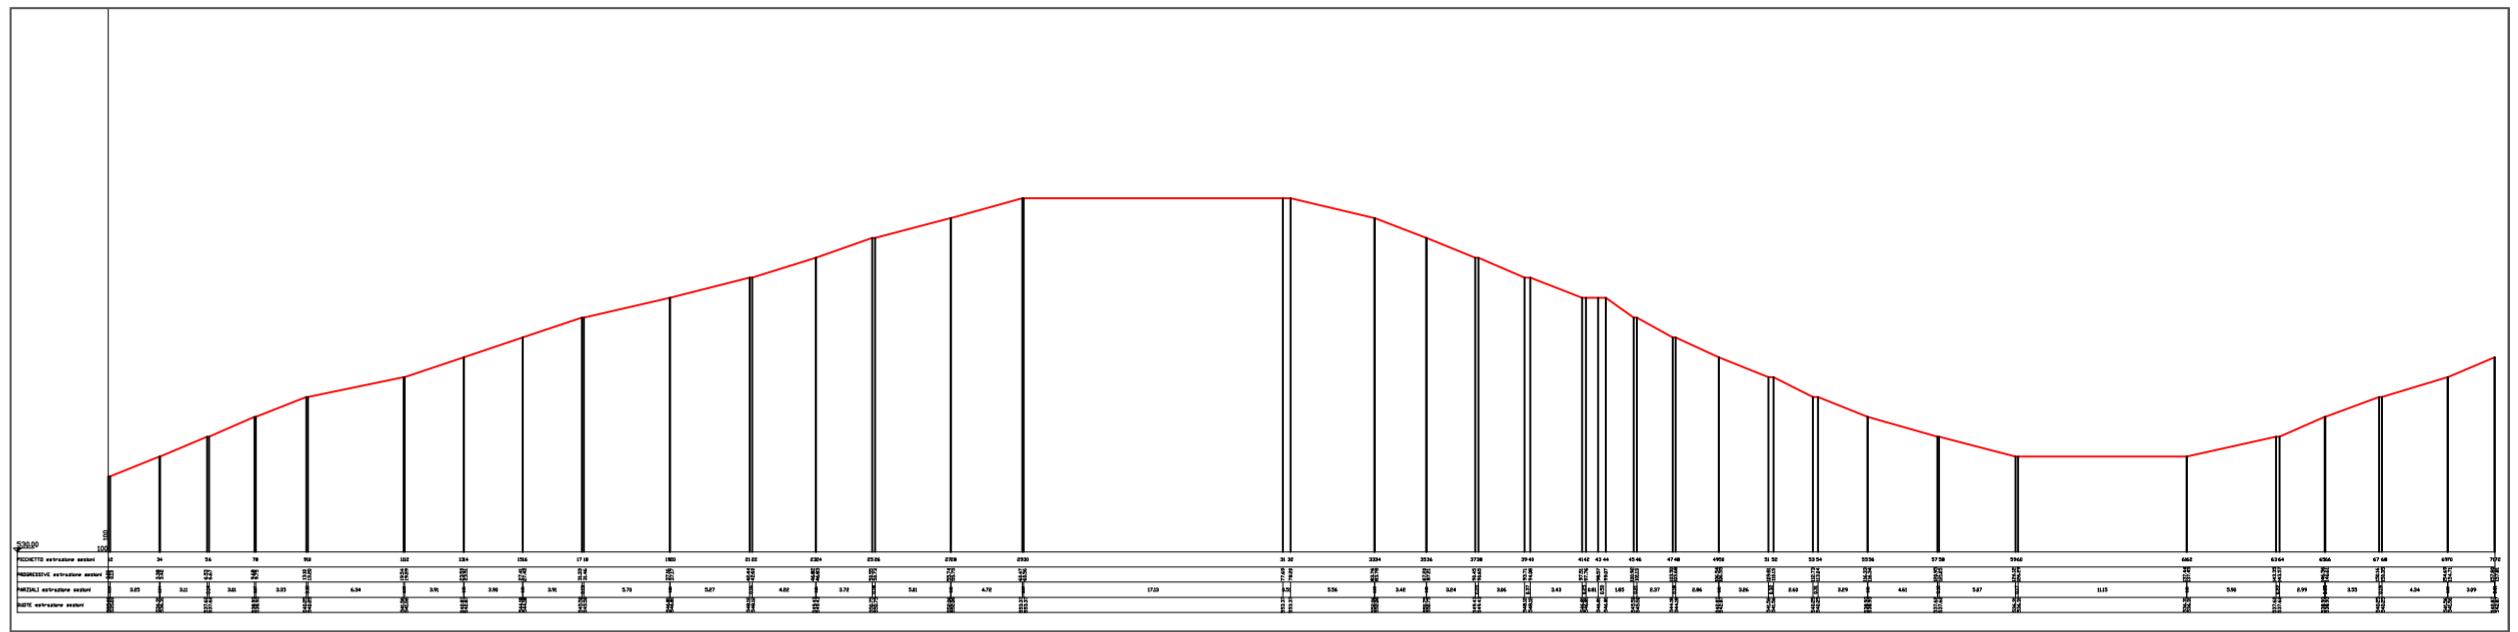

PROFILO PIANO ALTIMETRICO STATO DI FATTO - SEZIONE 2-2'



PARTICOLARE SEZIONE 3-3' STATO DI FATTO | SCALA 1:4.000

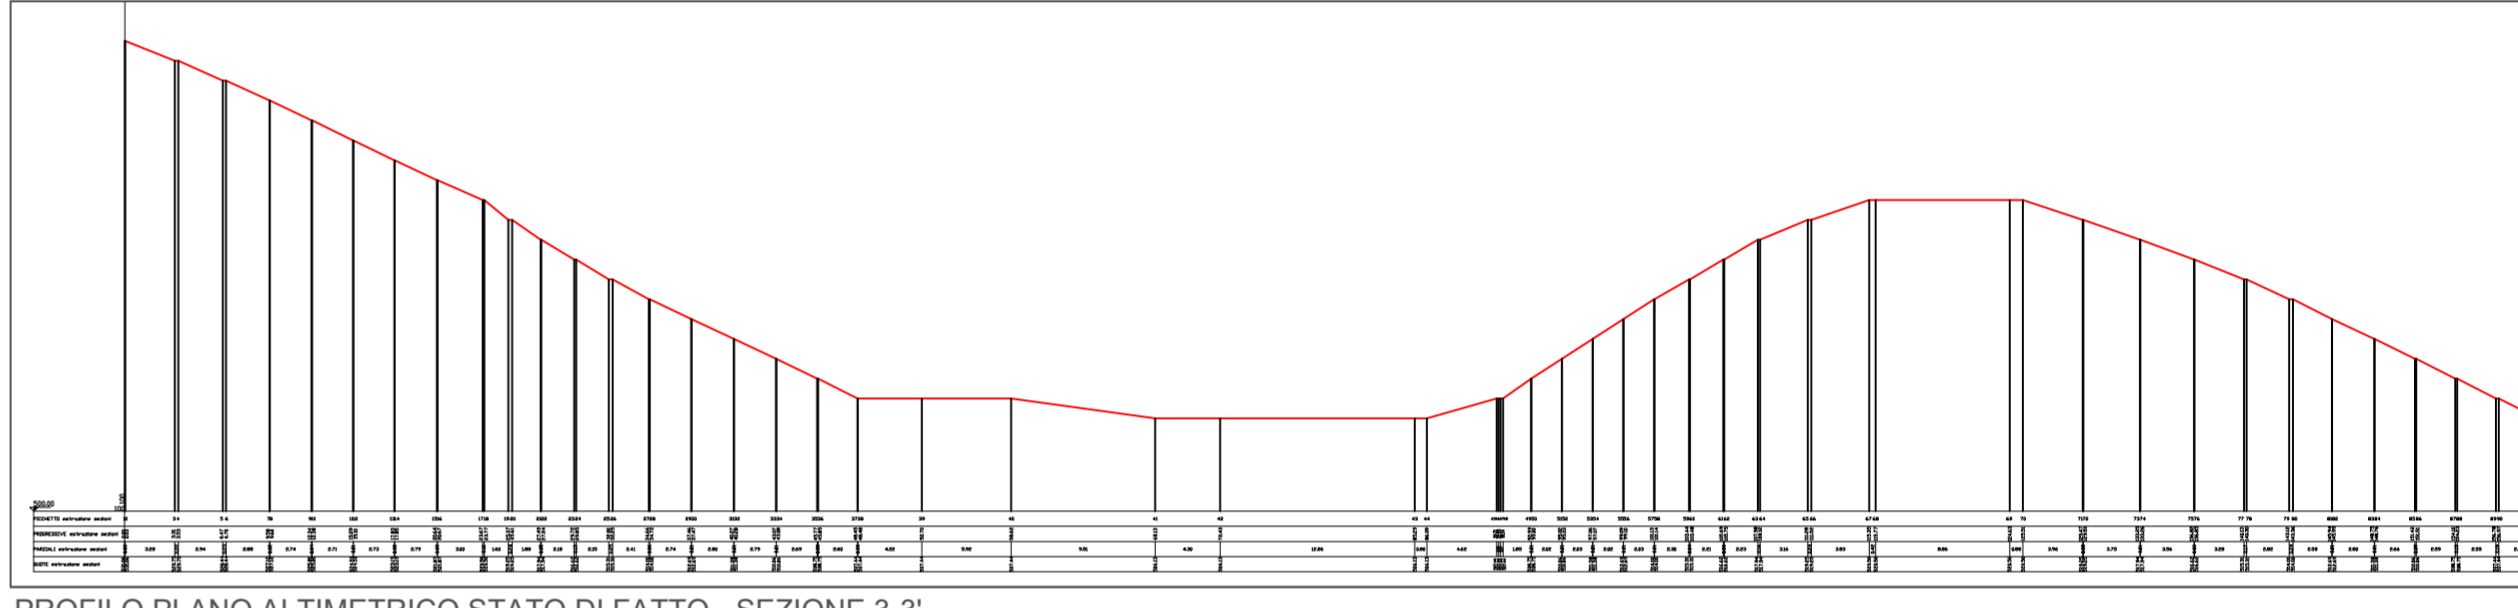

PROFILO PIANO ALTIMETRICO STATO DI FATTO - SEZIONE 3-3'



IMPIANTO FOTOVOLTAICO EG GEMMA E OPERE CONNESSE

POTENZA IMPIANTO 44,7 MWp in AC e 57 MWp in DC - COMUNE DI PROCENO (VT)

Proponente
EG GEMMA S.R.L.
 VIA DEI PELLEGRINI 22 - 20122 MILANO (MI) - P.IVA: 11490920961 - PEC: egemma@pec.it

Progettazione
REGAN S.r.l. - Contrada Quaglio n. 26 - 97013 Comiso - P.IVA 01359480884


Coordinamento progettuale
PSEM 4.0 S.r.l.
 località Campomorto snc - Montalto di Castro (VT)01014 - P.IVA: 02356590568 - email: psem4_0@psem.it 3280258021

Titolo Elaborato
T15-B_Inquadrimento Layout Impianto FV su Ortofoto


LIVELLO PROGETTAZIONE	FILENAME	RIFERIMENTO	DATA	SCALA
definitivo	T15-B		29/11/2023	VARIE

Revisioni


REV.	DATA APPROVATO	DESCRIZIONE	ESEGUITO	VERIFICATO
00	29/11/2023	D	PSEM4.0	ENF

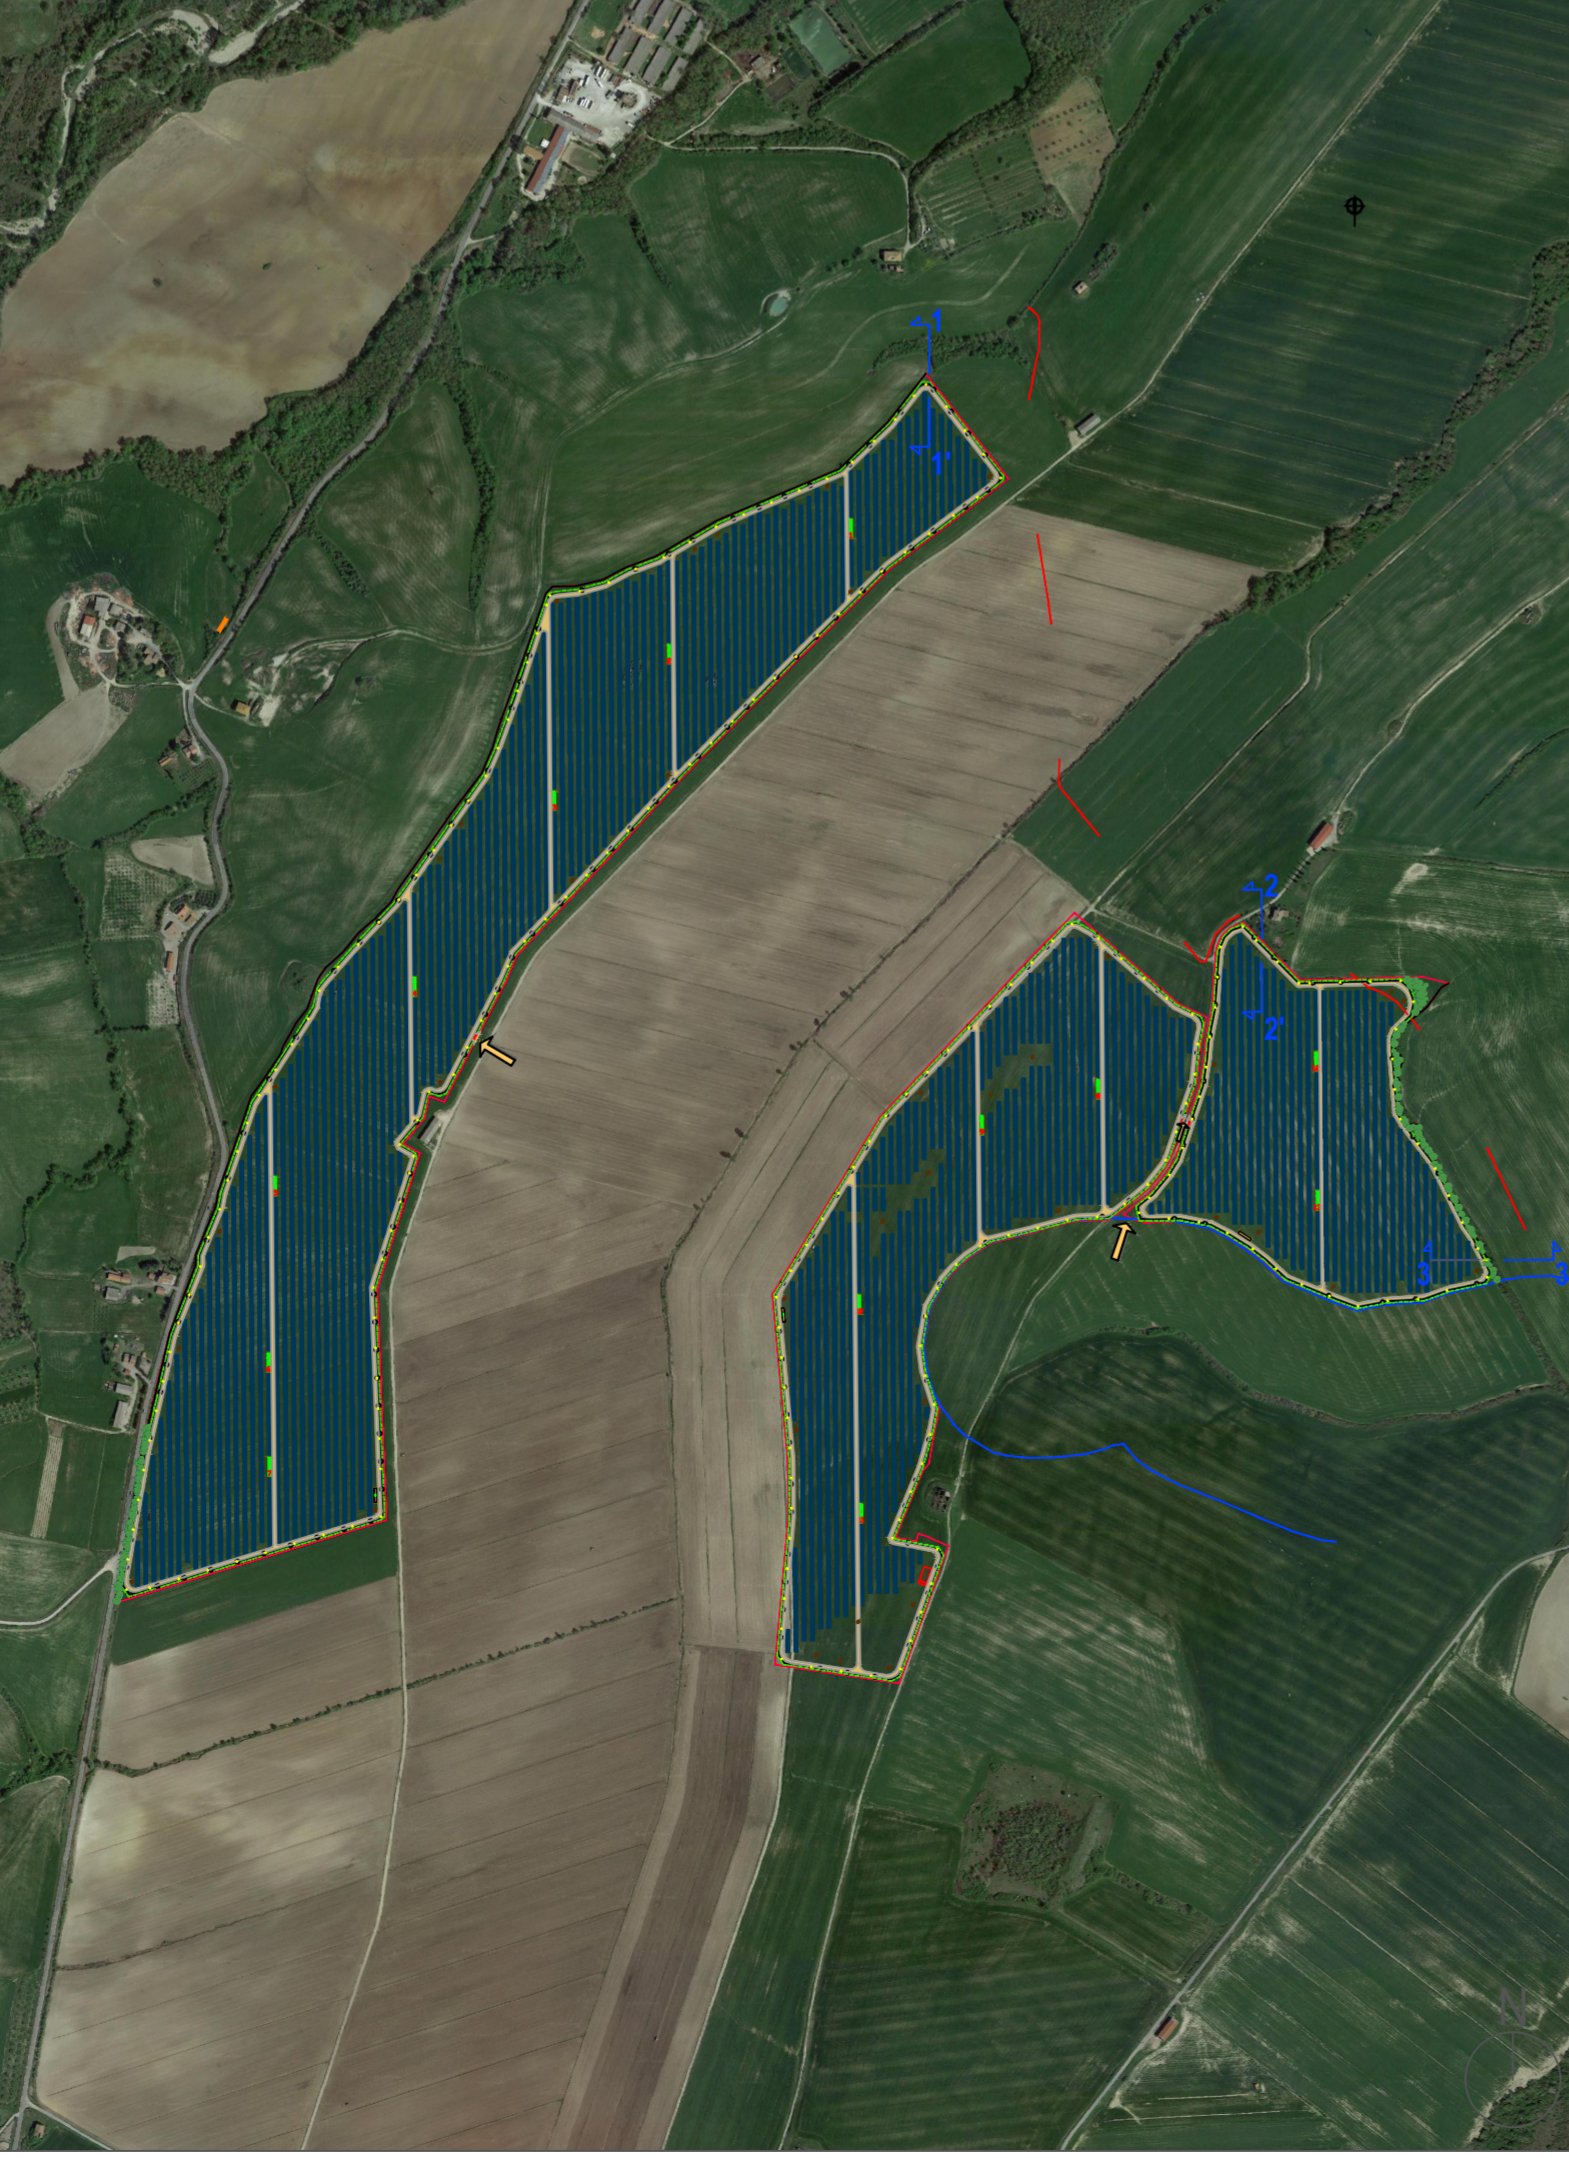

INQUADRAMENTO SU ORTOFOTO STATO DI PROGETTO | SCALA 1:10.000

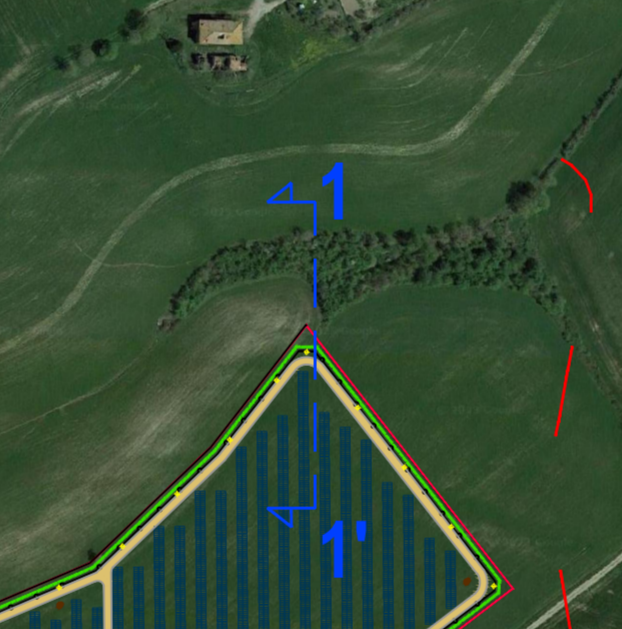


PARTICOLARE SEZIONE 1-1' STATO DI PROGETTO | SCALA 1:4.000

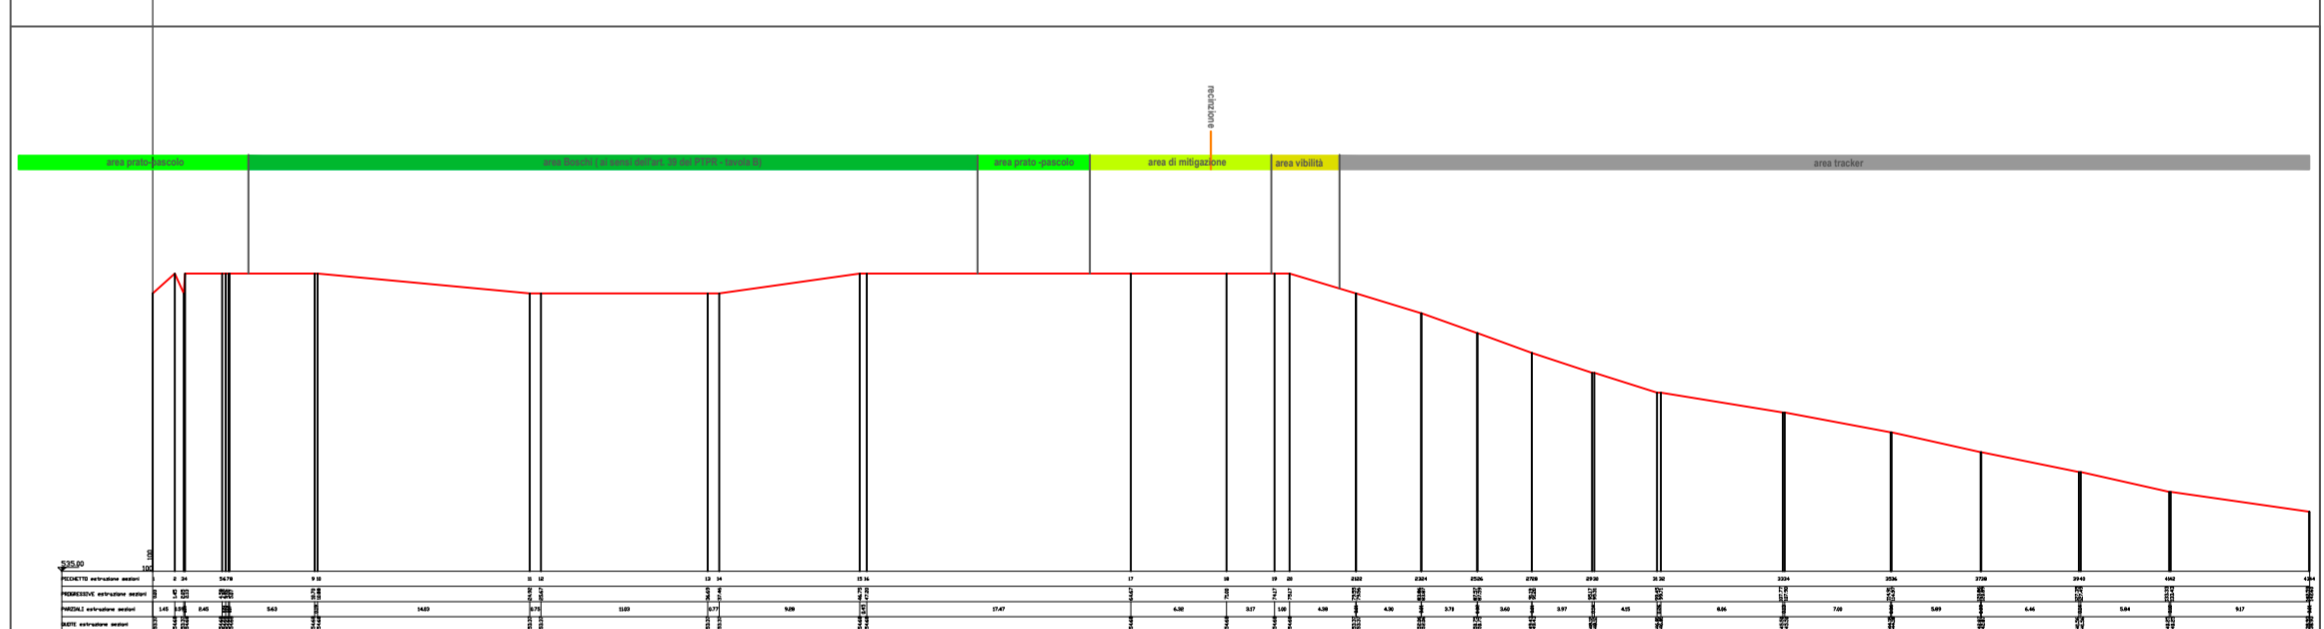


PROFILO PIANO ALTIMETRICO STATO DI PROGETTO - SEZIONE 1-1'




PARTICOLARE SEZIONE 2-2' STATO DI PROGETTO | SCALA 1:4.000

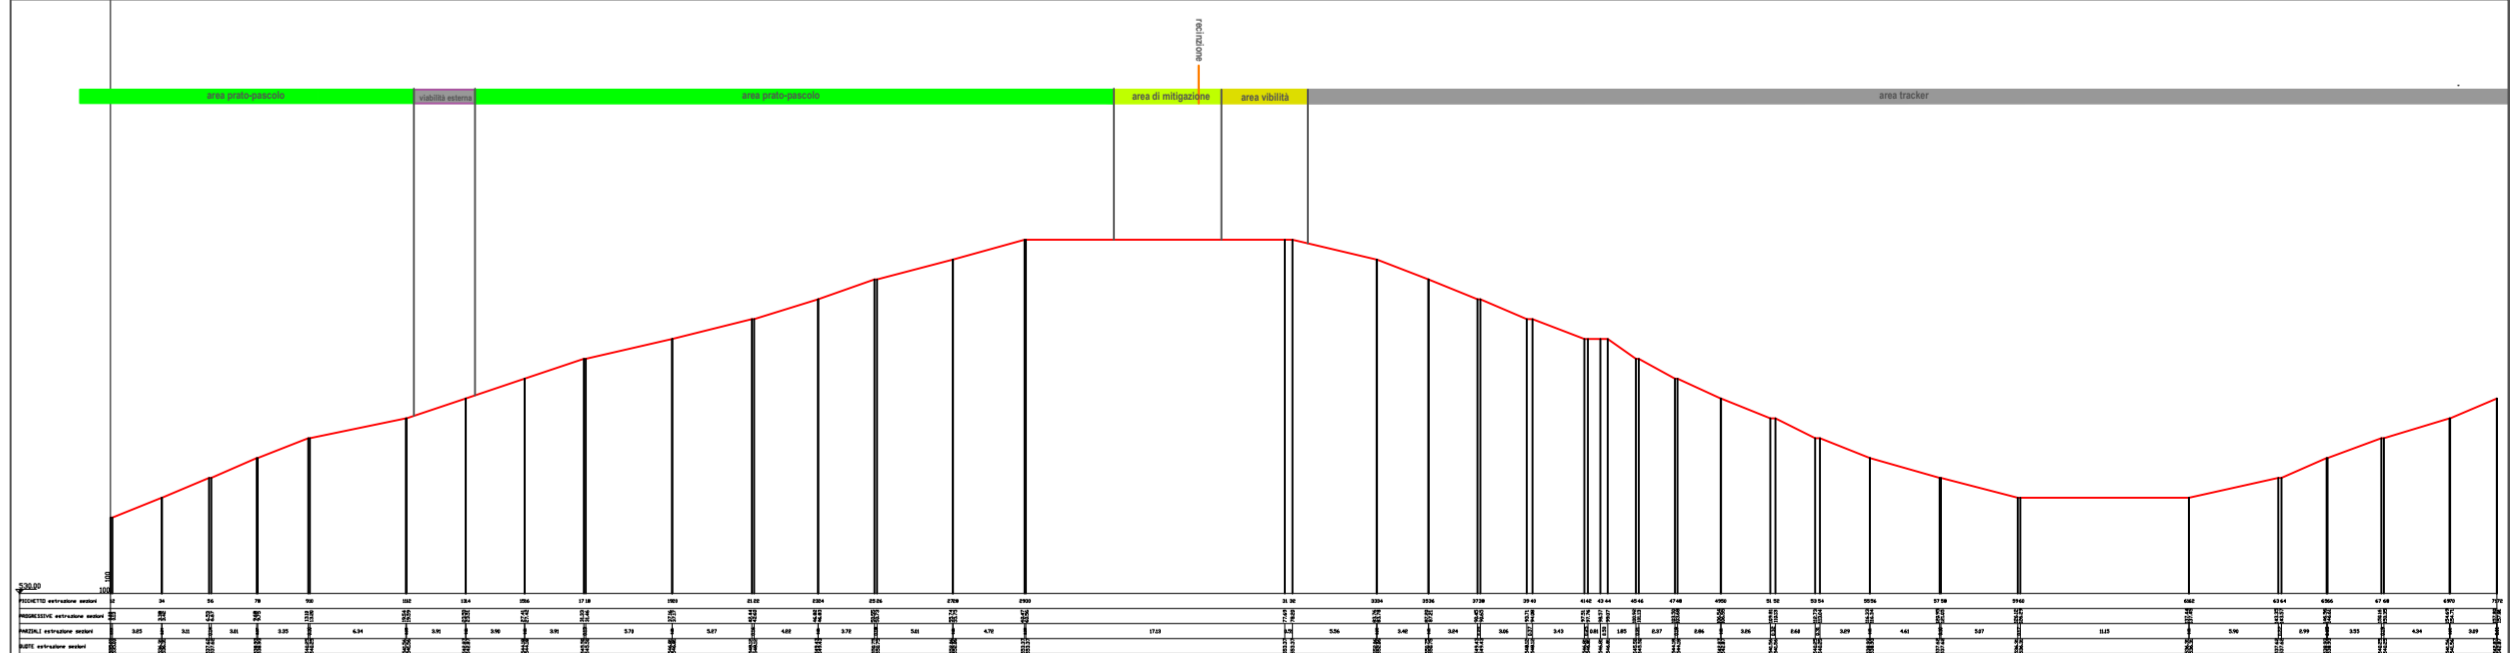

PROFILO PIANO ALTIMETRICO STATO DI PROGETTO - SEZIONE 2-2'

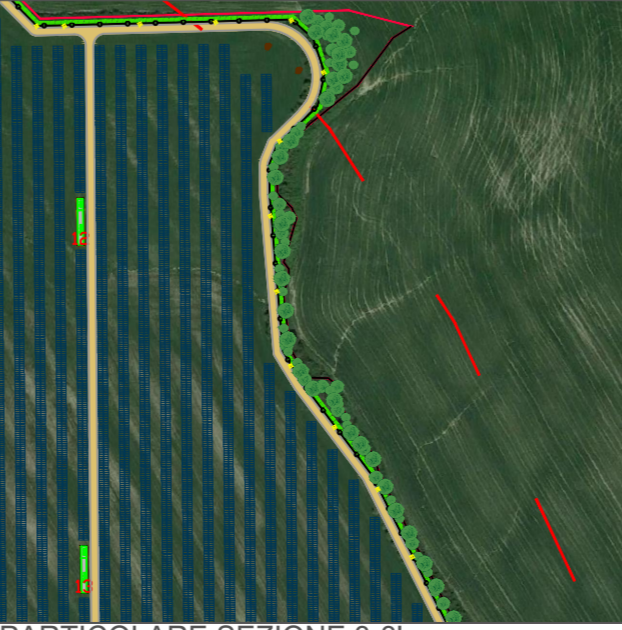

PARTICOLARE SEZIONE 3-3' STATO DI PROGETTO | SCALA 1:4.000

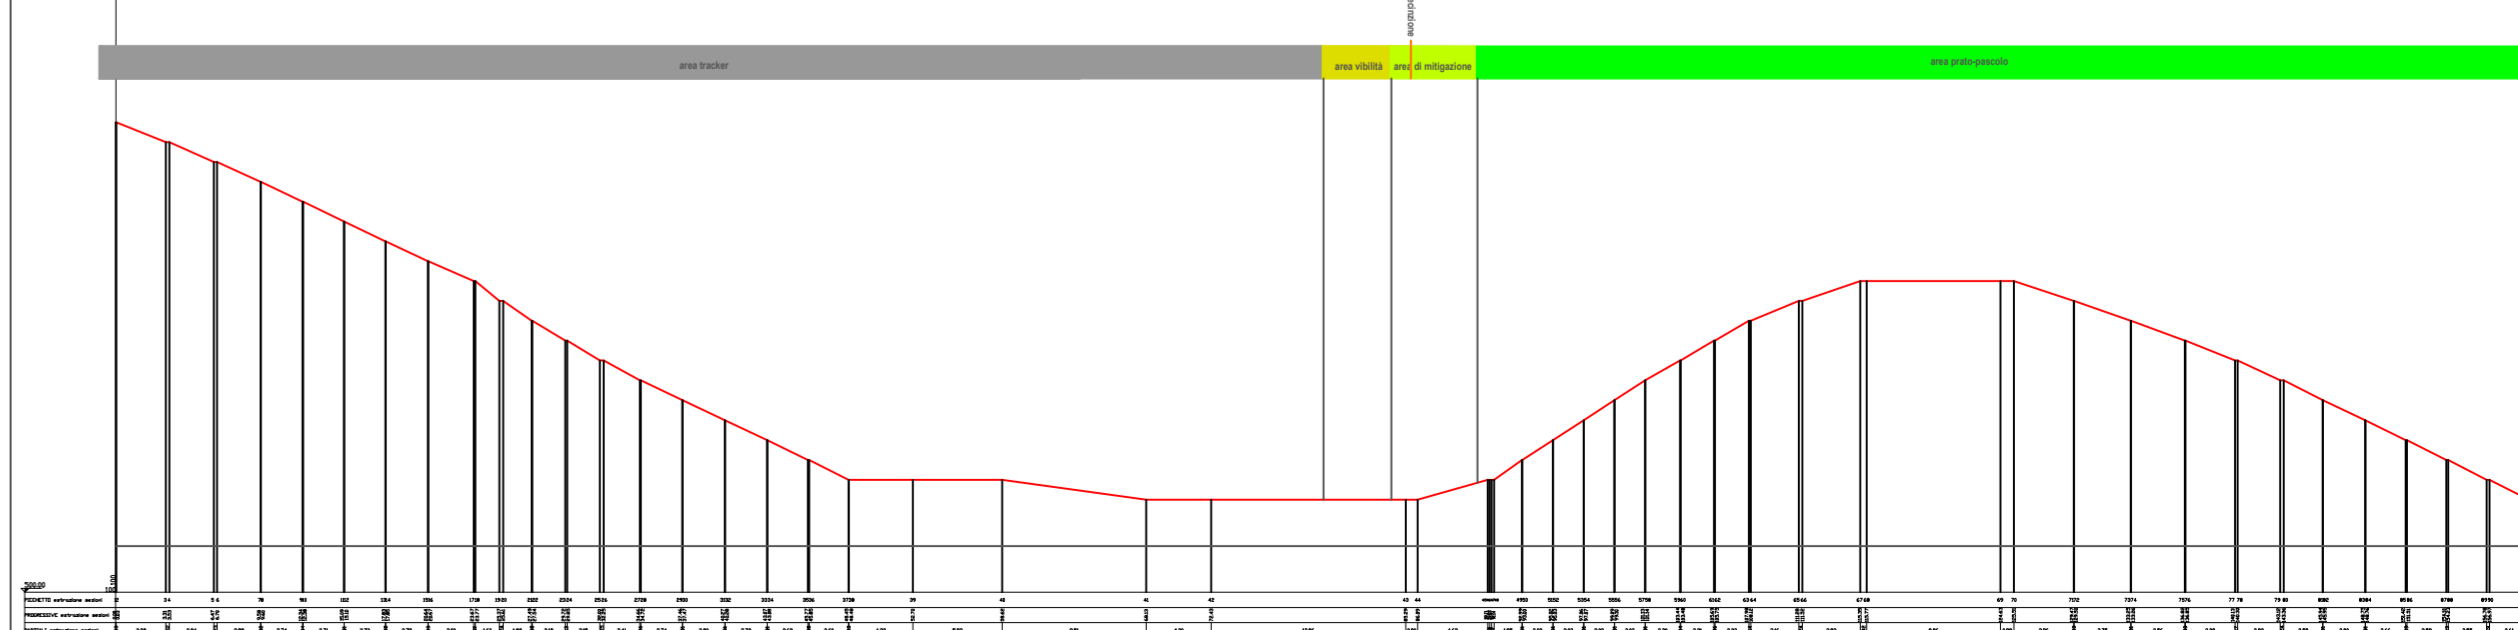

PROFILO PIANO ALTIMETRICO STATO DI PROGETTO - SEZIONE 3-3'