




SEZ. N°. A41
 PROGRESSIVA=0+071.54
 SINGOLO BINARIO NORD

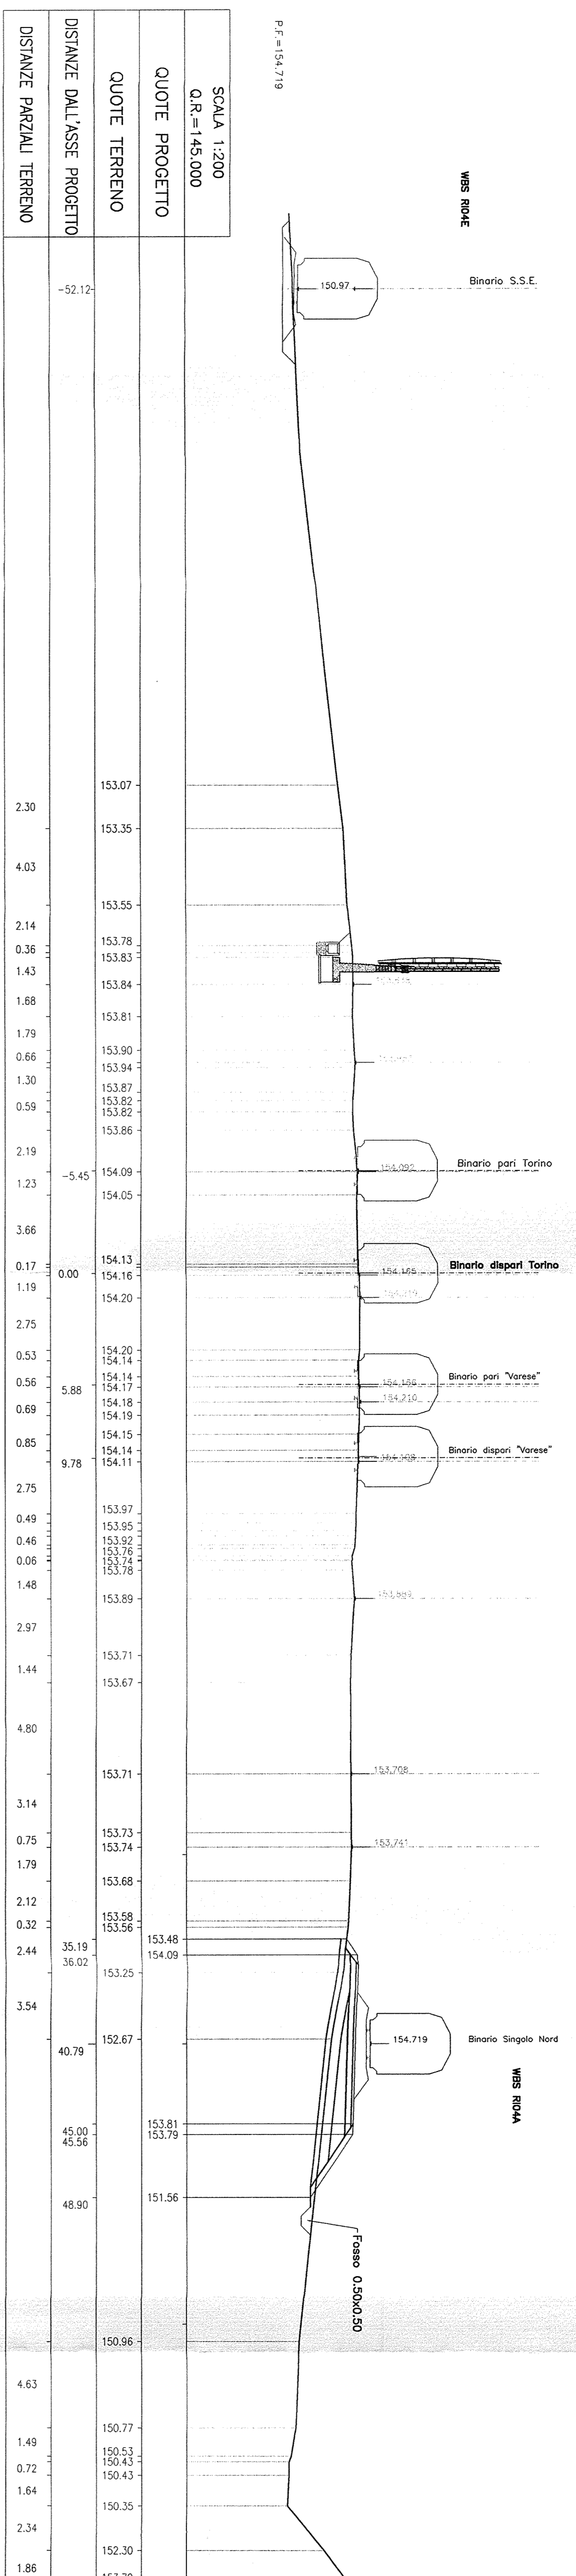


SEZ. N°. A42
 PROGRESSIVA=0+171.55
 SINGOLO BINARIO NORD

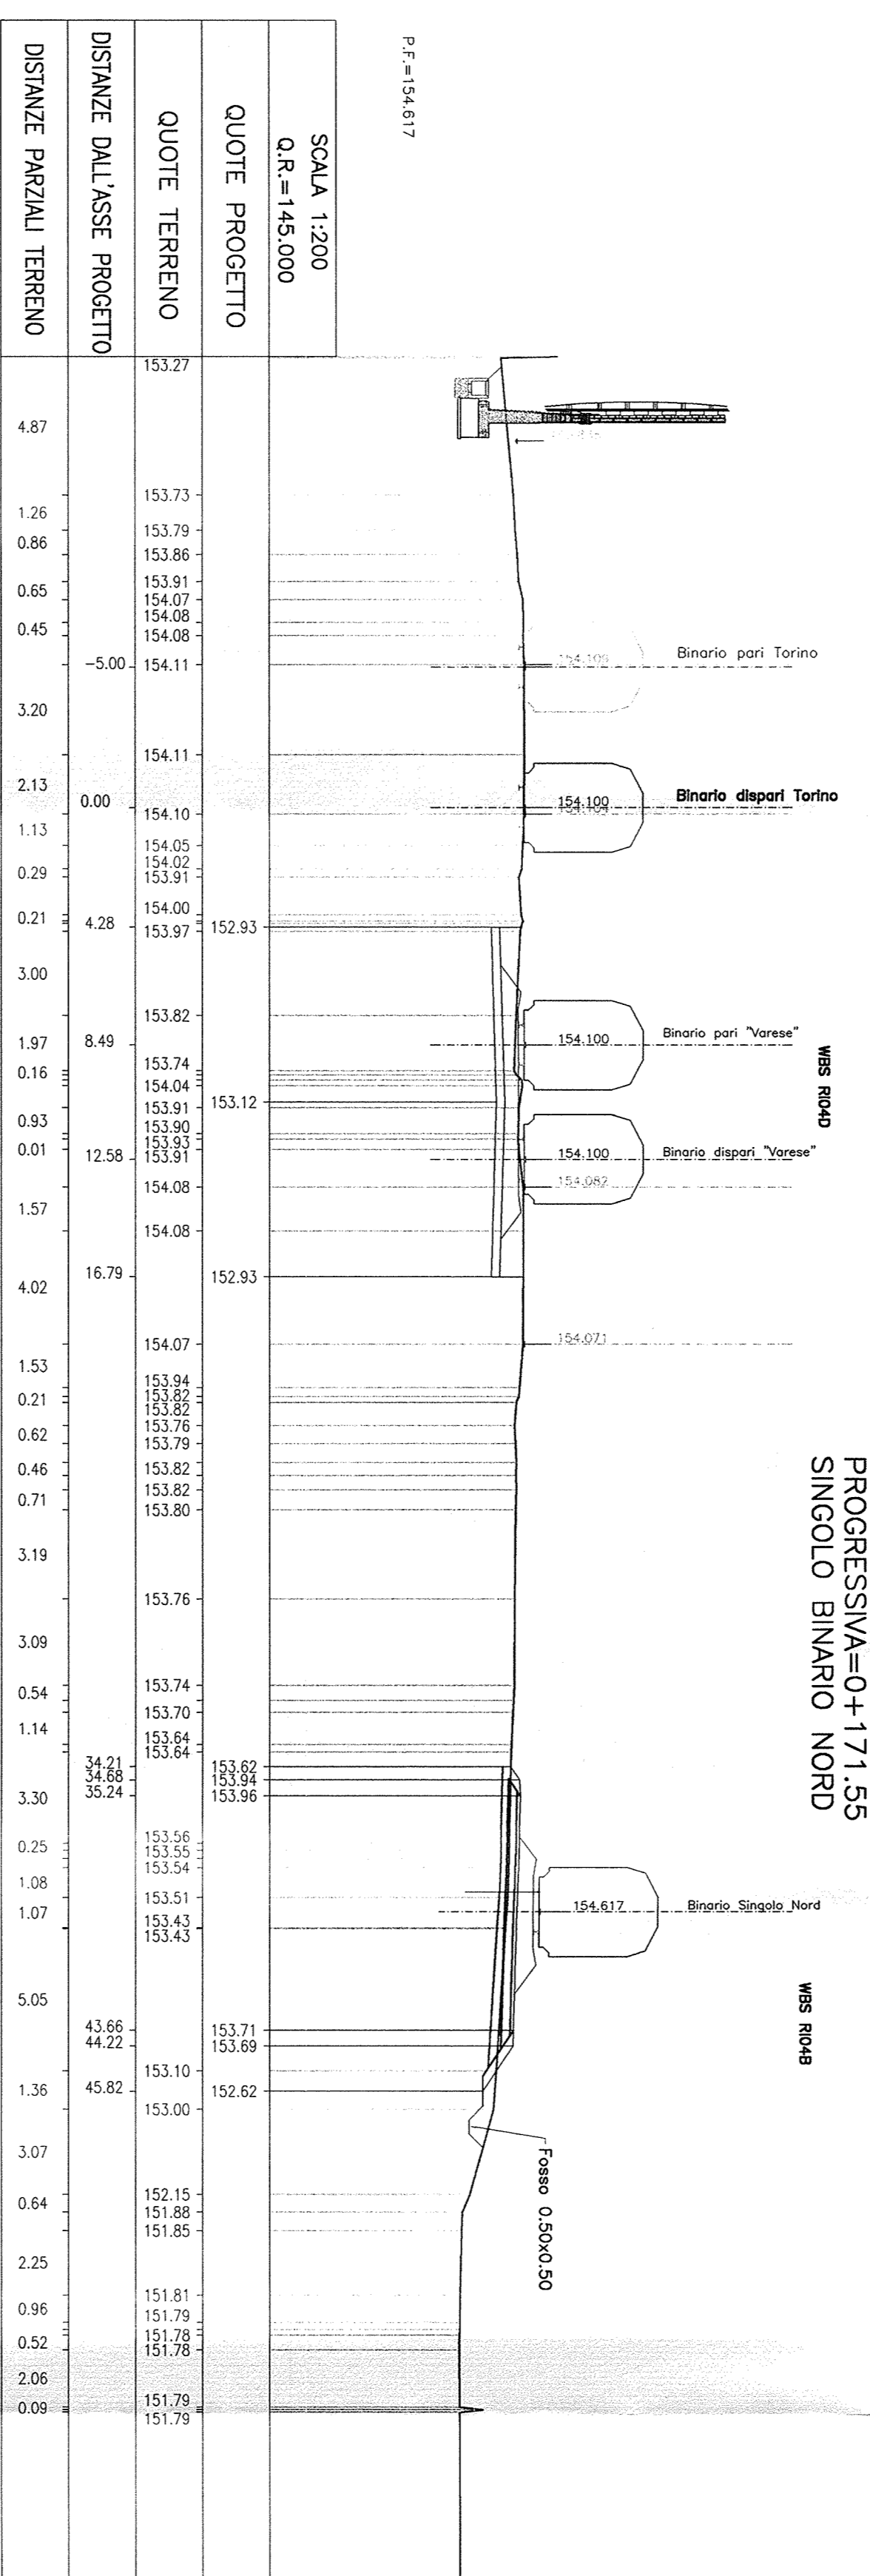

SEZ. N°. A43

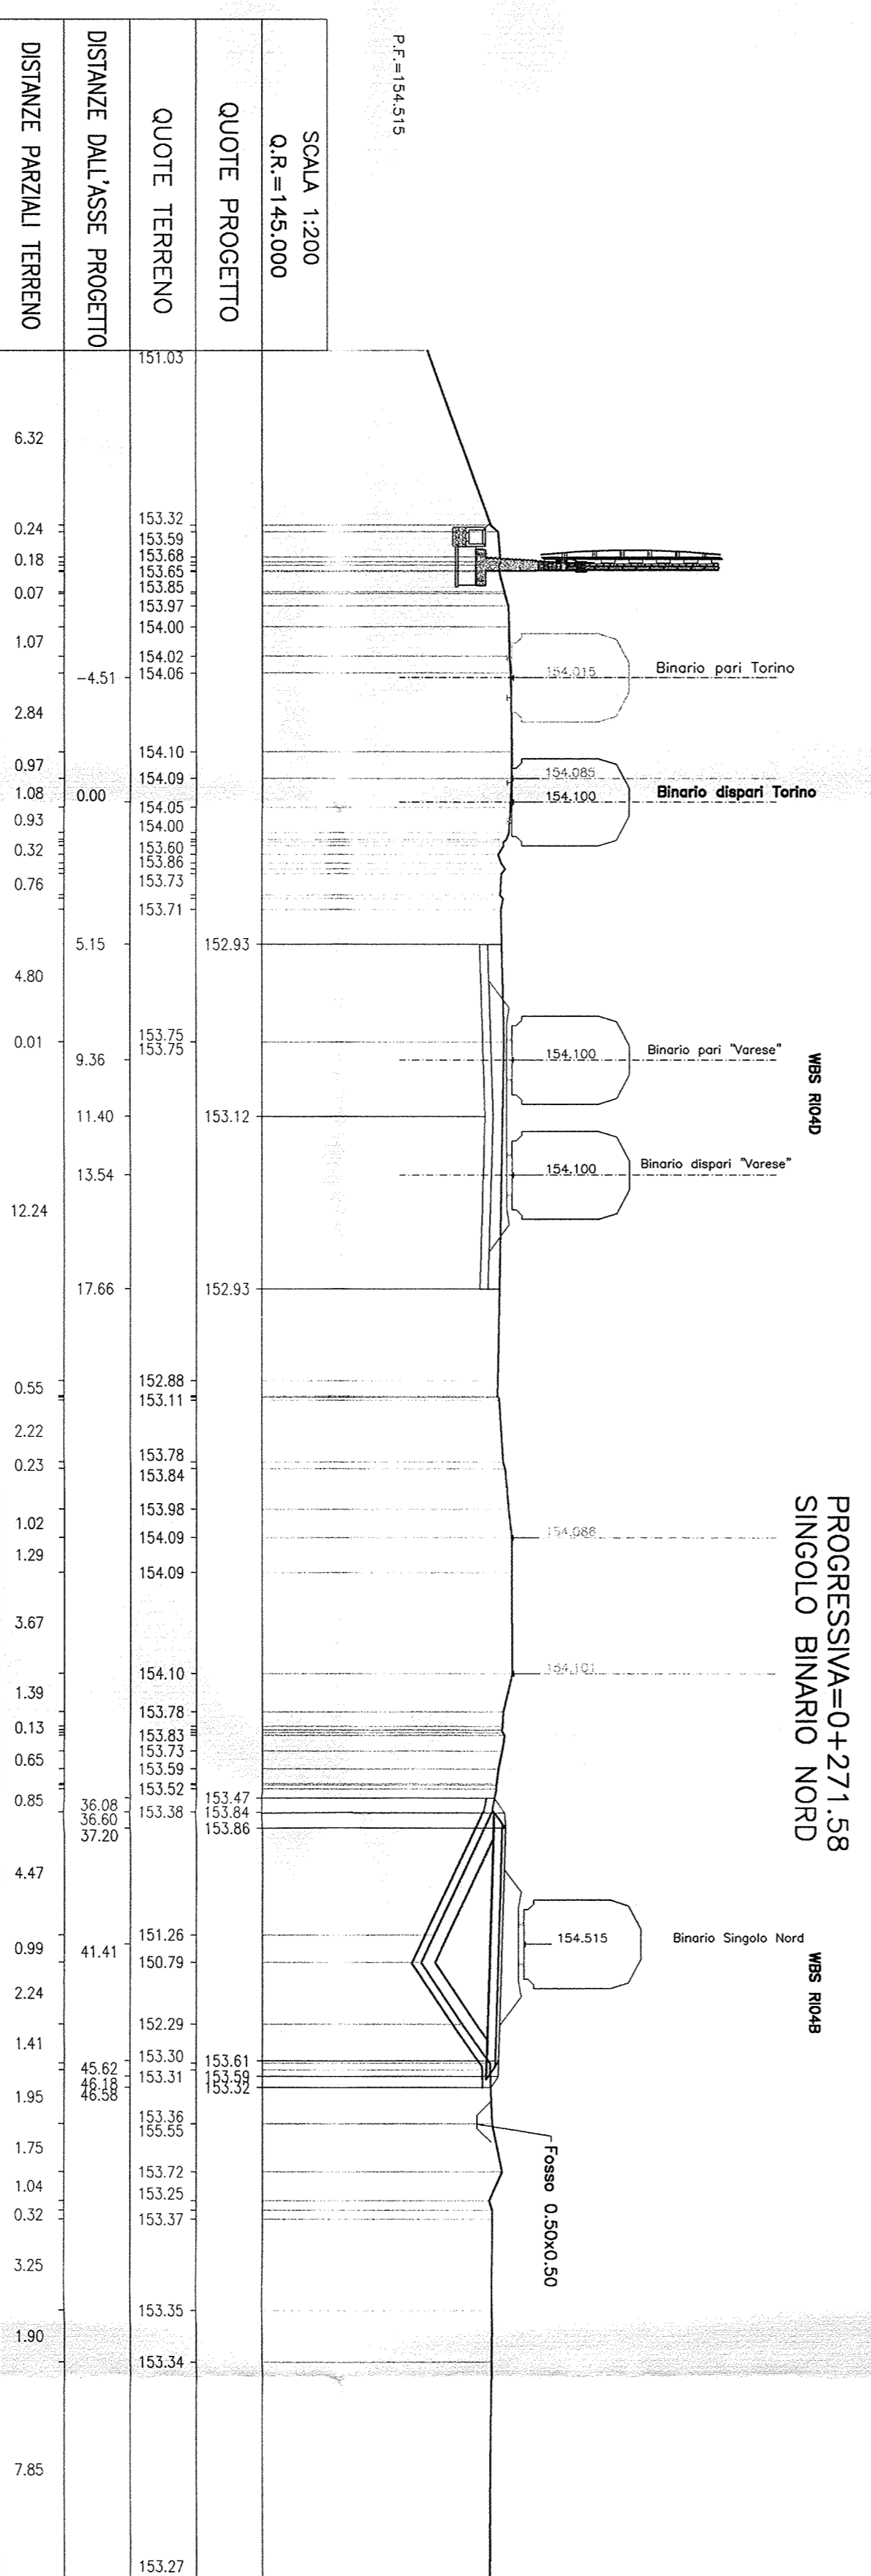

SEZ. N°. A44

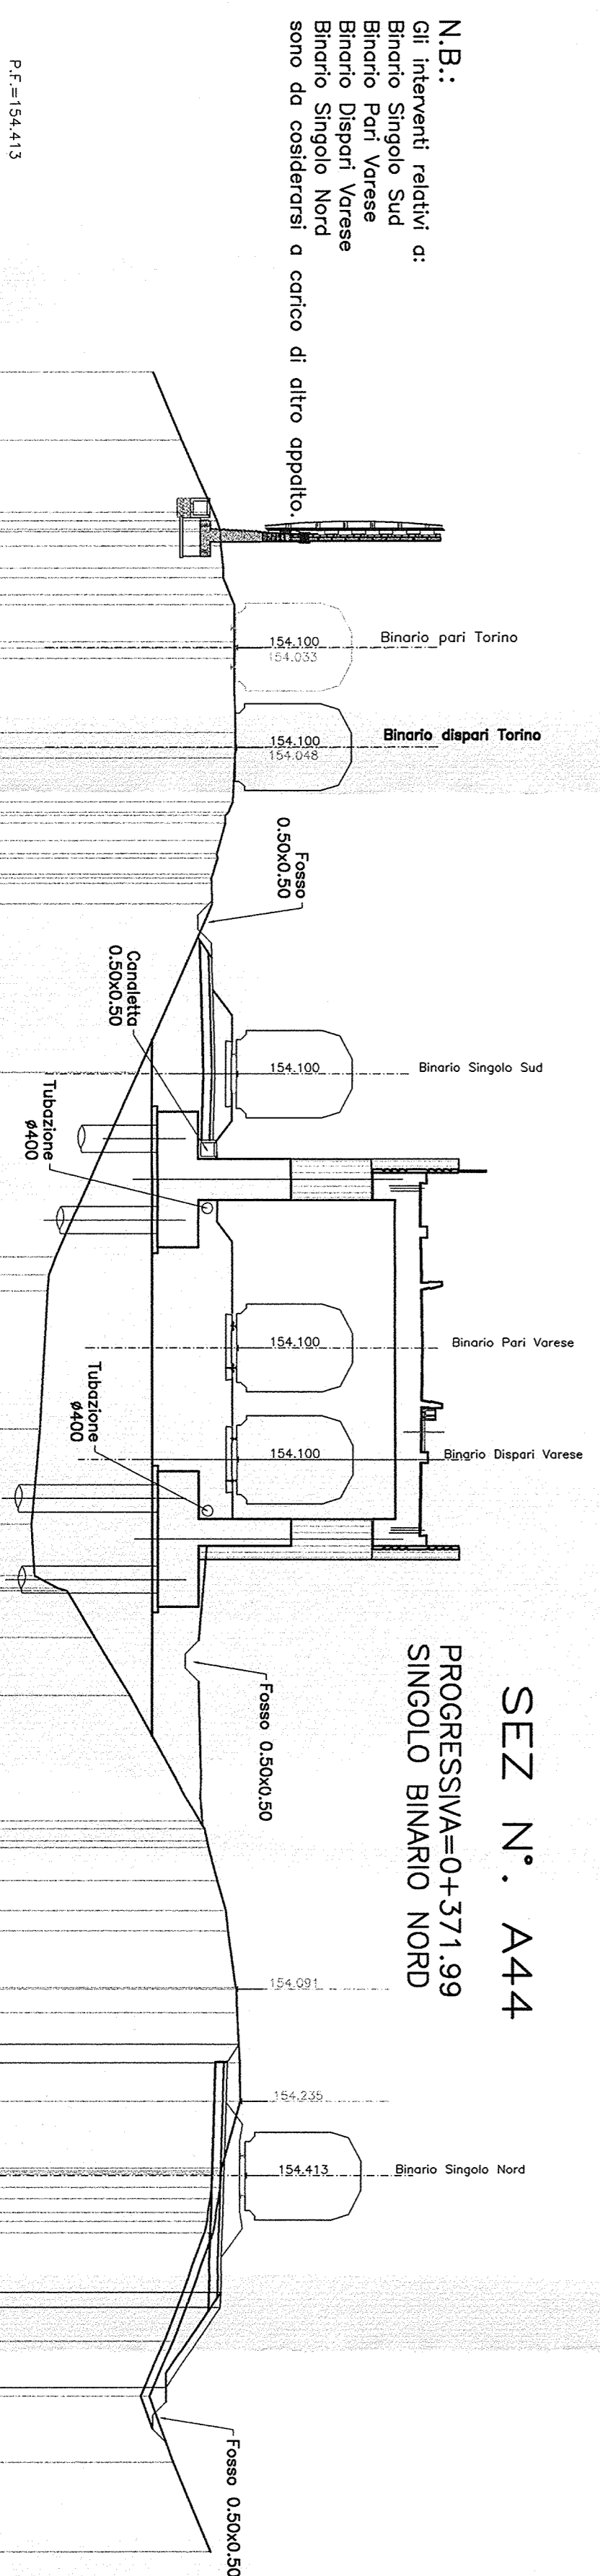

N.B.
 Gli elevamenti relativi al Bivio Sempio Sud, al Bivio Poni Varese, al Bivio Sempio Nord e al Bivio Sempio Nord sono da considerarsi a carico di altro appalto.

COMMESSA: LOTTO FASE ENTE TIPO DOC. OPERANDO/SPILATA				PROGR. REV.			
MOD.1		12	26	M9	OS00000	007	B
Rev. /	Descrizione	Redatto	Data	Verificato	Data	Approvato	Data
A	Formazione definitiva	C. Di Stefano	04/10/2011				
B	Realizzato per costruzione lavori	A. Zanardi	04/12/11				

COMITENTE:
SRF
 GRUPPO FERROVIE DELLO STATO

PROGETTISTA:
ITALFER
 GRUPPO FERROVIE DELLO STATO

COMPLESSO INFRASTRUTTURE FERROVIARIE STRATEGICHE DEFINITE DALLA LEGGE OBETTIVO N. 443/01

DIREZIONE TECNICA - CENTRO DI PRODUZIONE MILANO
PROGETTO DEFINITIVO PER APPALTO INTEGRATO
POTenziamento DELLA LINEA RHO-ARONA.
TRATTATA RHO-GALLARATE
QUADRUPLICATIONE RHO-PARABIAGO E RACCORDO Y
CORPO STRADALE FERROVIARIO - CONFIGURAZIONE FINALE
 Sezioni trasversali - Tav. 7/19

SCALE: 1:200