





### Interferenza 1

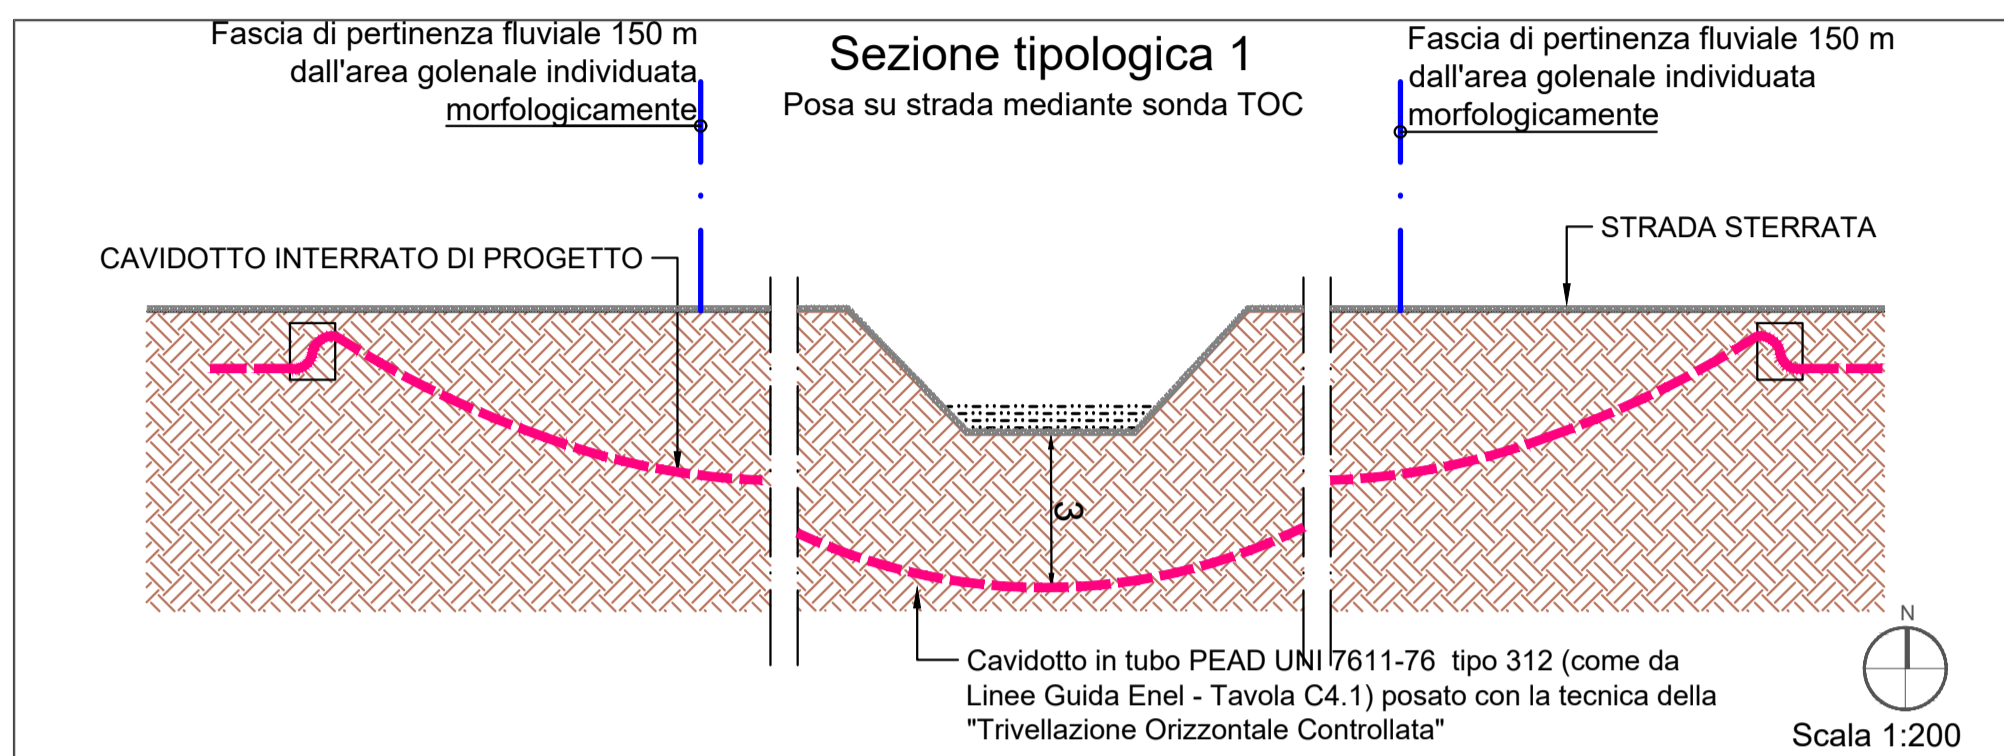

### Interferenza 2

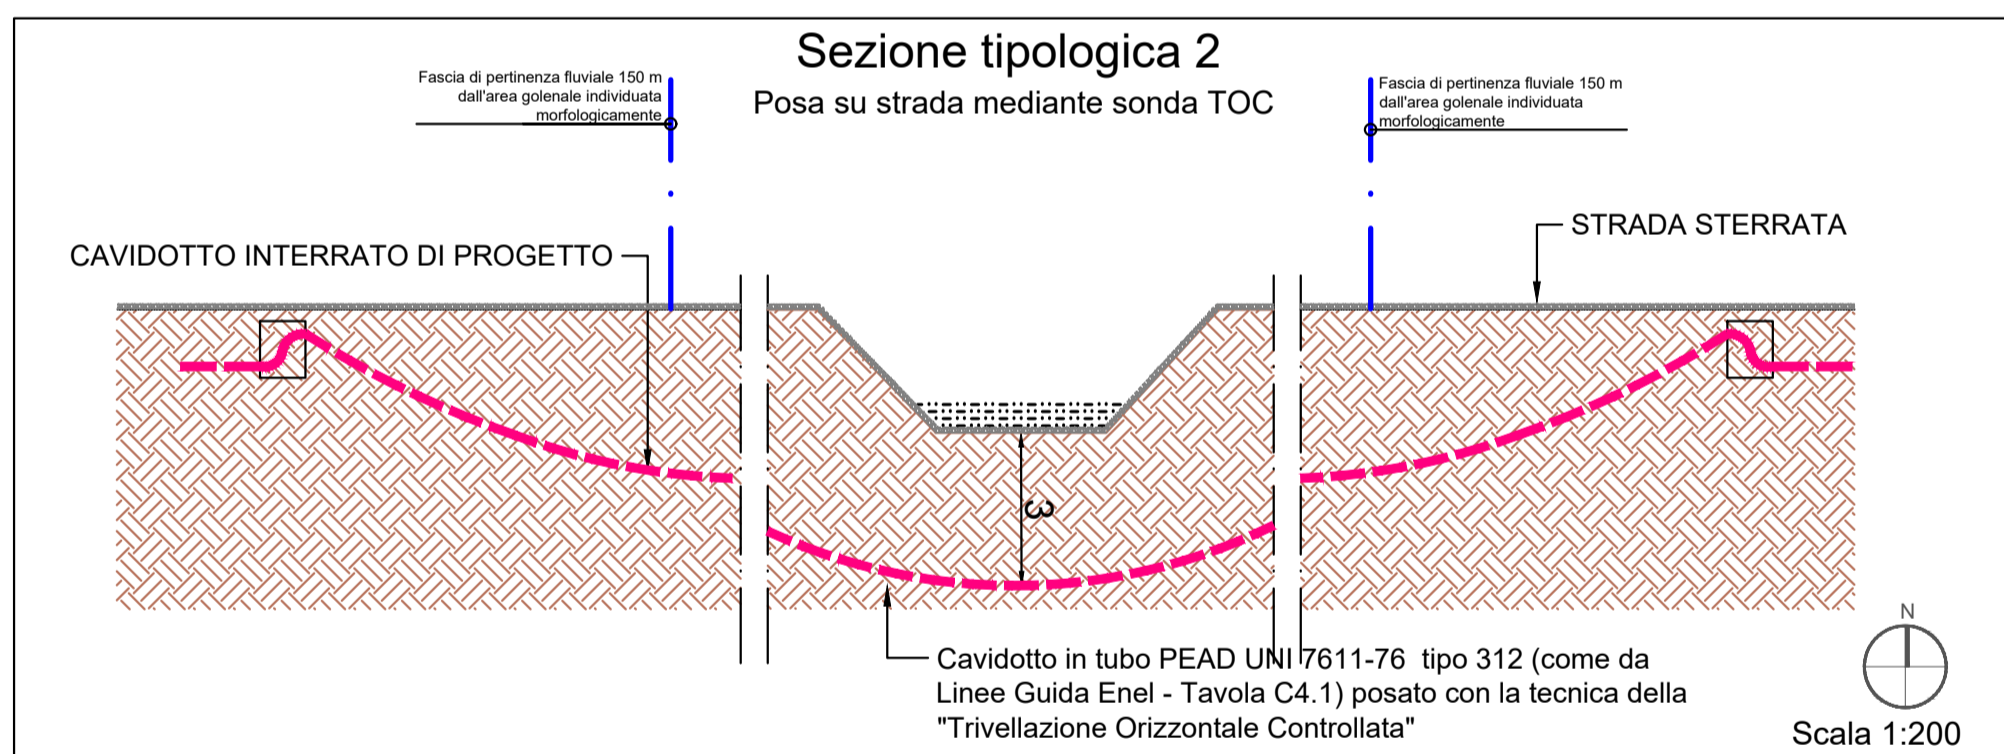



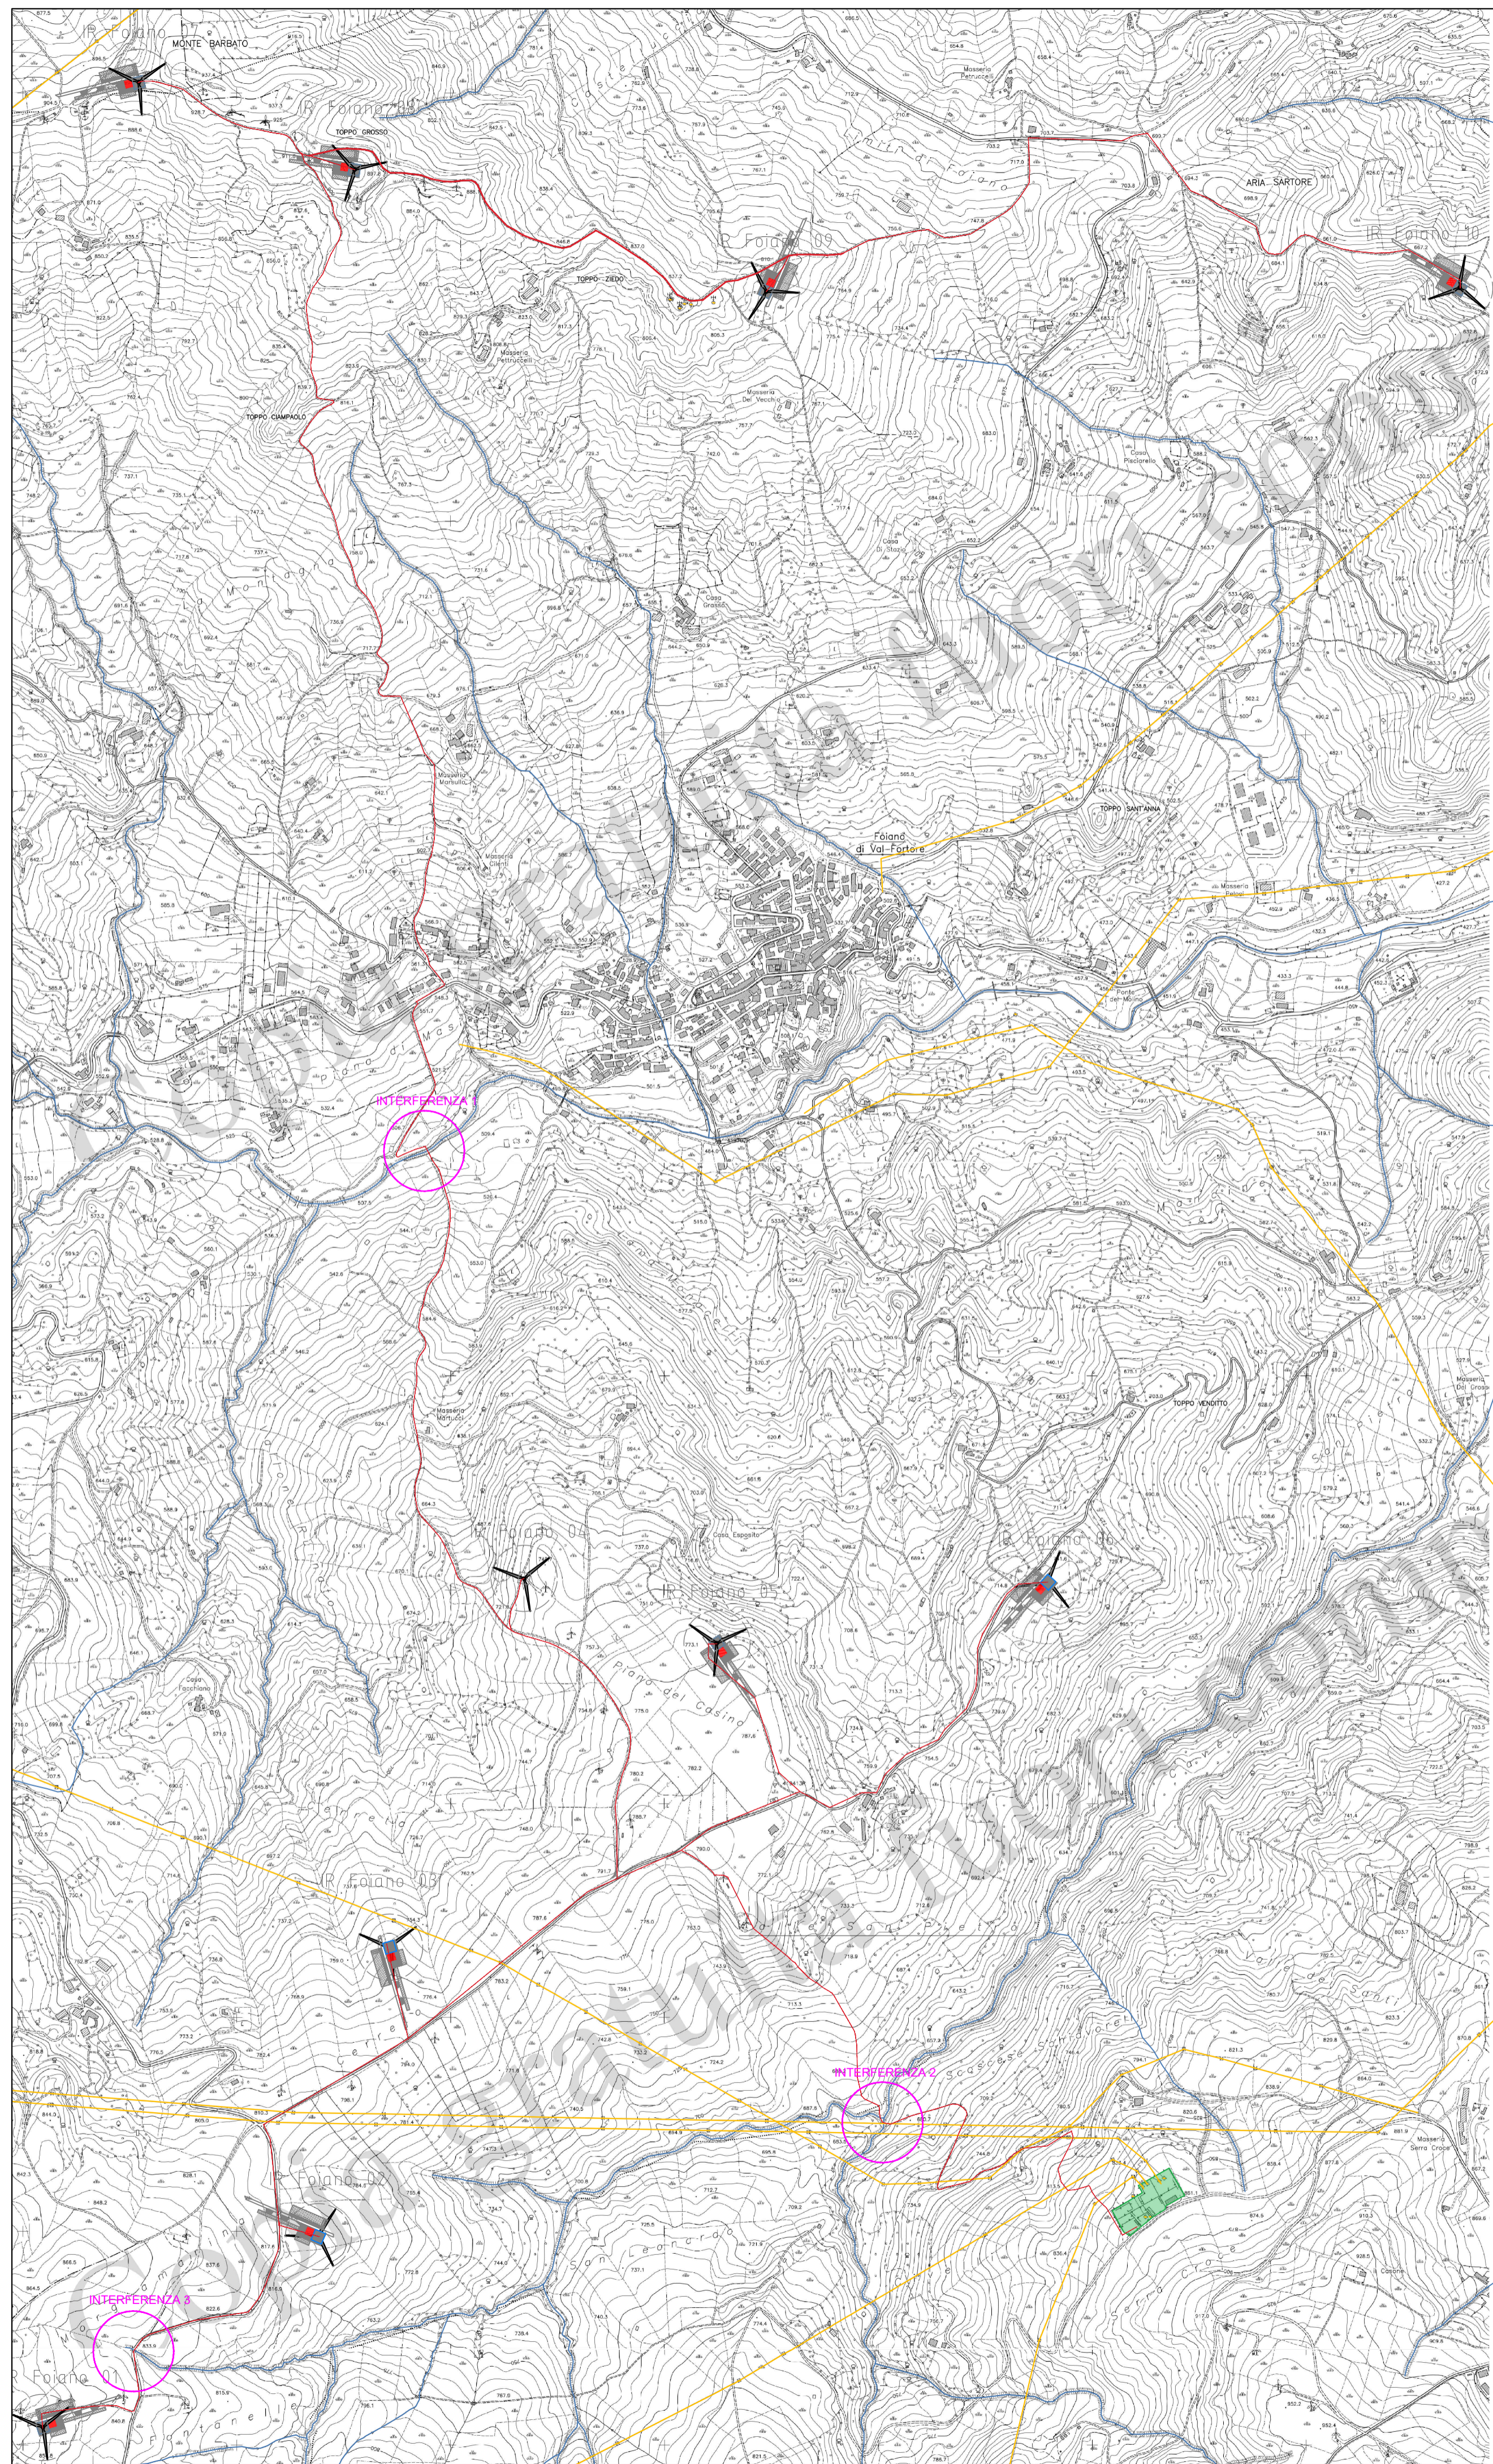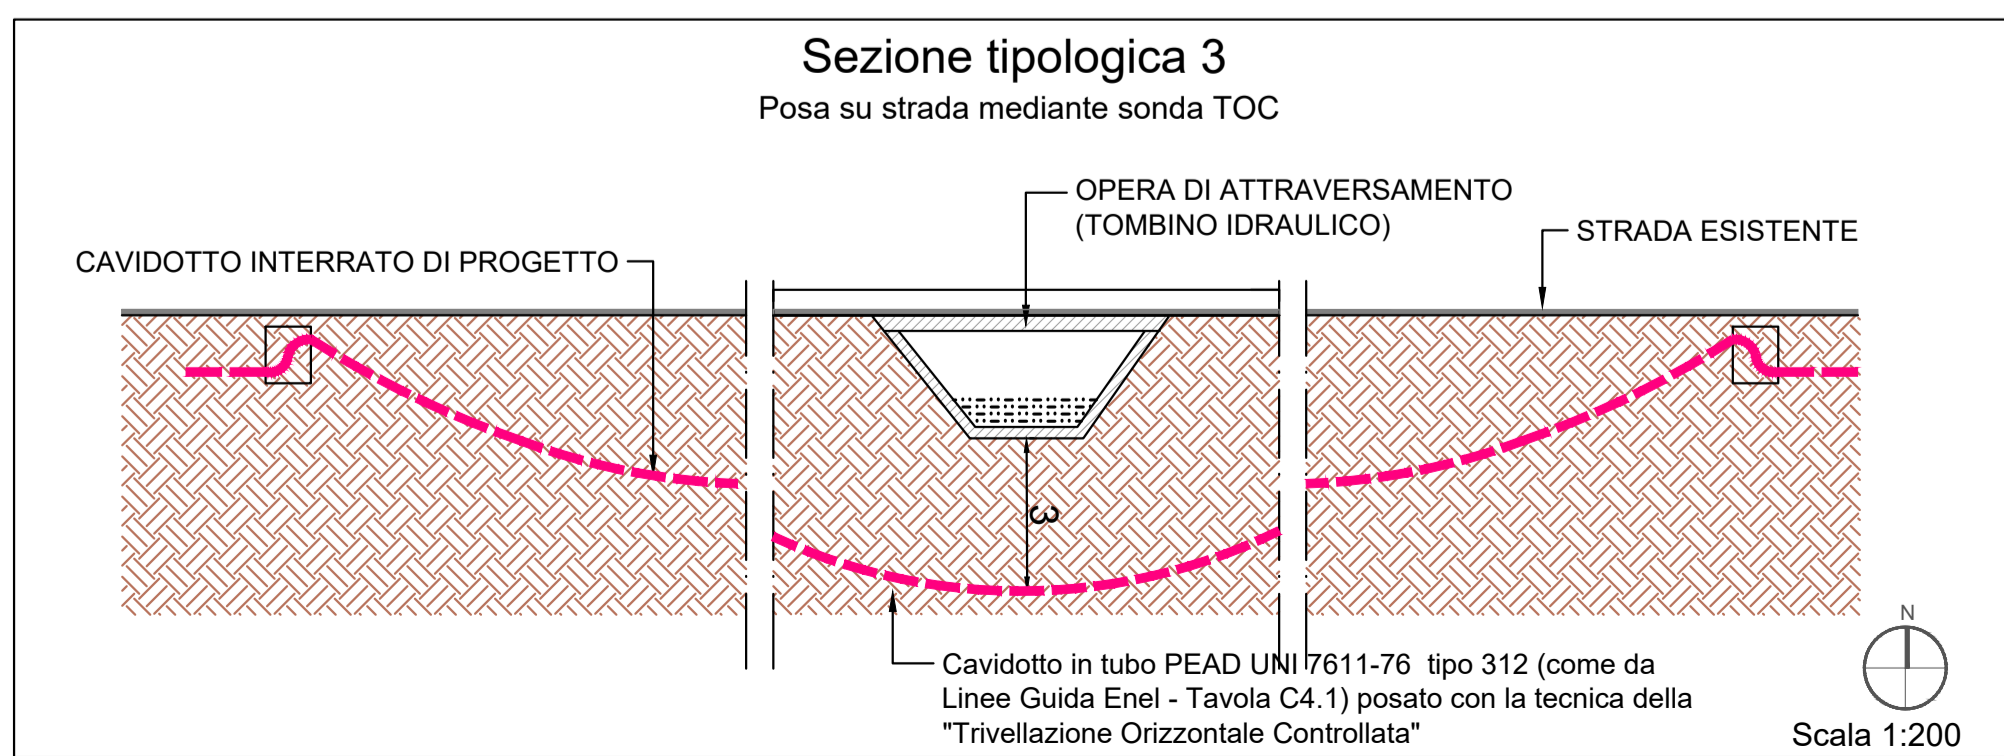




### Interferenza 3



### LEGENDA DI PROGETTO

**AEROGENERATORI DI PROGETTO**  
 N° complessivo: 10  
 Potenza nominale: 6,6 MW  
 Diametro rotore: 155 mt  
 H mozzo: 102,5 mt  
 H max: 178,5 mt

TOTALE MW: 66,00

-  Aerogeneratore
-  Piazzola di montaggio Gru
-  Piazzola definitiva permanente
-  Slargo di cantiere temporaneo
-  Reticolo fluviale
-  Traliccio elettrico
-  Interferenza

**INTEGRALE RICOSTRUZIONE PARCO EOLICO "Foiano di Valfortore"**  
**ADEGUAMENTO TECNICO IMPIANTO EOLICO MEDIANTE INTERVENTO DI REPOWERING DELLE TORRI ESISTENTI E RIDUZIONE NUMERICA DEGLI AEROGENERATORI**

**EDISON**  
Edison Rinnovabili Spa  
Foro Buonaparte, 31 - 20121 Milano

**GEKO S.p.A.**  
Via Reno, 5 - 00198 Roma (RM)  
Tel. 06.88603910 | Fax 06.45654740  
E-Mail: geko@geko-ec.it

**GVC S.r.l. Società di Ingegneria**  
Via Nazionale Sauro, nr 126 - CAP 85100 Potenza (PZ)  
Tel. 097.71286145  
E-Mail: gvr@gvcingegneria.it

**Seingim**  
Vicolo degli Olmi, nr 57 - 30022 Ceggia (VE)  
Tel. 04.21323007  
E-Mail: info@seingim.it

**Geol. Antonio Di Biase**  
Piazza Padre Prosperino Gallipoli, nr 9  
75024 Montescaglioso (MT)  
Tel. 347.059.7967

**Teasistemi**  
Via Ponte Figliari, nr 8 - 56122 Pisa (PI)  
Tel. 05.06369101  
E-Mail: info@tea-group.com

**Dott. Agr. Paolo Castelli**  
Viale Croce Rossa, nr 25 - 90146 Palermo (PA)  
Tel. 334.228.4067

**Opera**  
Progetto di Integrale Ricostruzione di n. 1 impianto eolico composto da 10 aerogeneratori da 6,6 MW per una potenza complessiva di 66,6 MW nel Comune di Foiano di Valfortore e relative opere di connessione alla località "Monte Barbato - Piano del Casino" con smantellamento di n. 47 aerogeneratori di potenza in esercizio pari a 33,20 MW.

Nome Elaborato: GK-EN-C-FV-TB-ET-0015-00

Descrizione Elaborato: Individuazione delle interferenze su CTR e risoluzione delle interferenze

| Rev. | Data          | Oggetto della revisione           | Elaborazione   | Verifica    | Approvazione              |
|------|---------------|-----------------------------------|----------------|-------------|---------------------------|
| 00   | Novembre 2023 | Emissione per progetto definitivo | Seingim S.r.l. | Geko S.p.A. | Edison Rinnovabili S.p.A. |

Scala: 1:10.000  
 Formato: A1  
 Codice progetto AU \_\_\_\_\_