
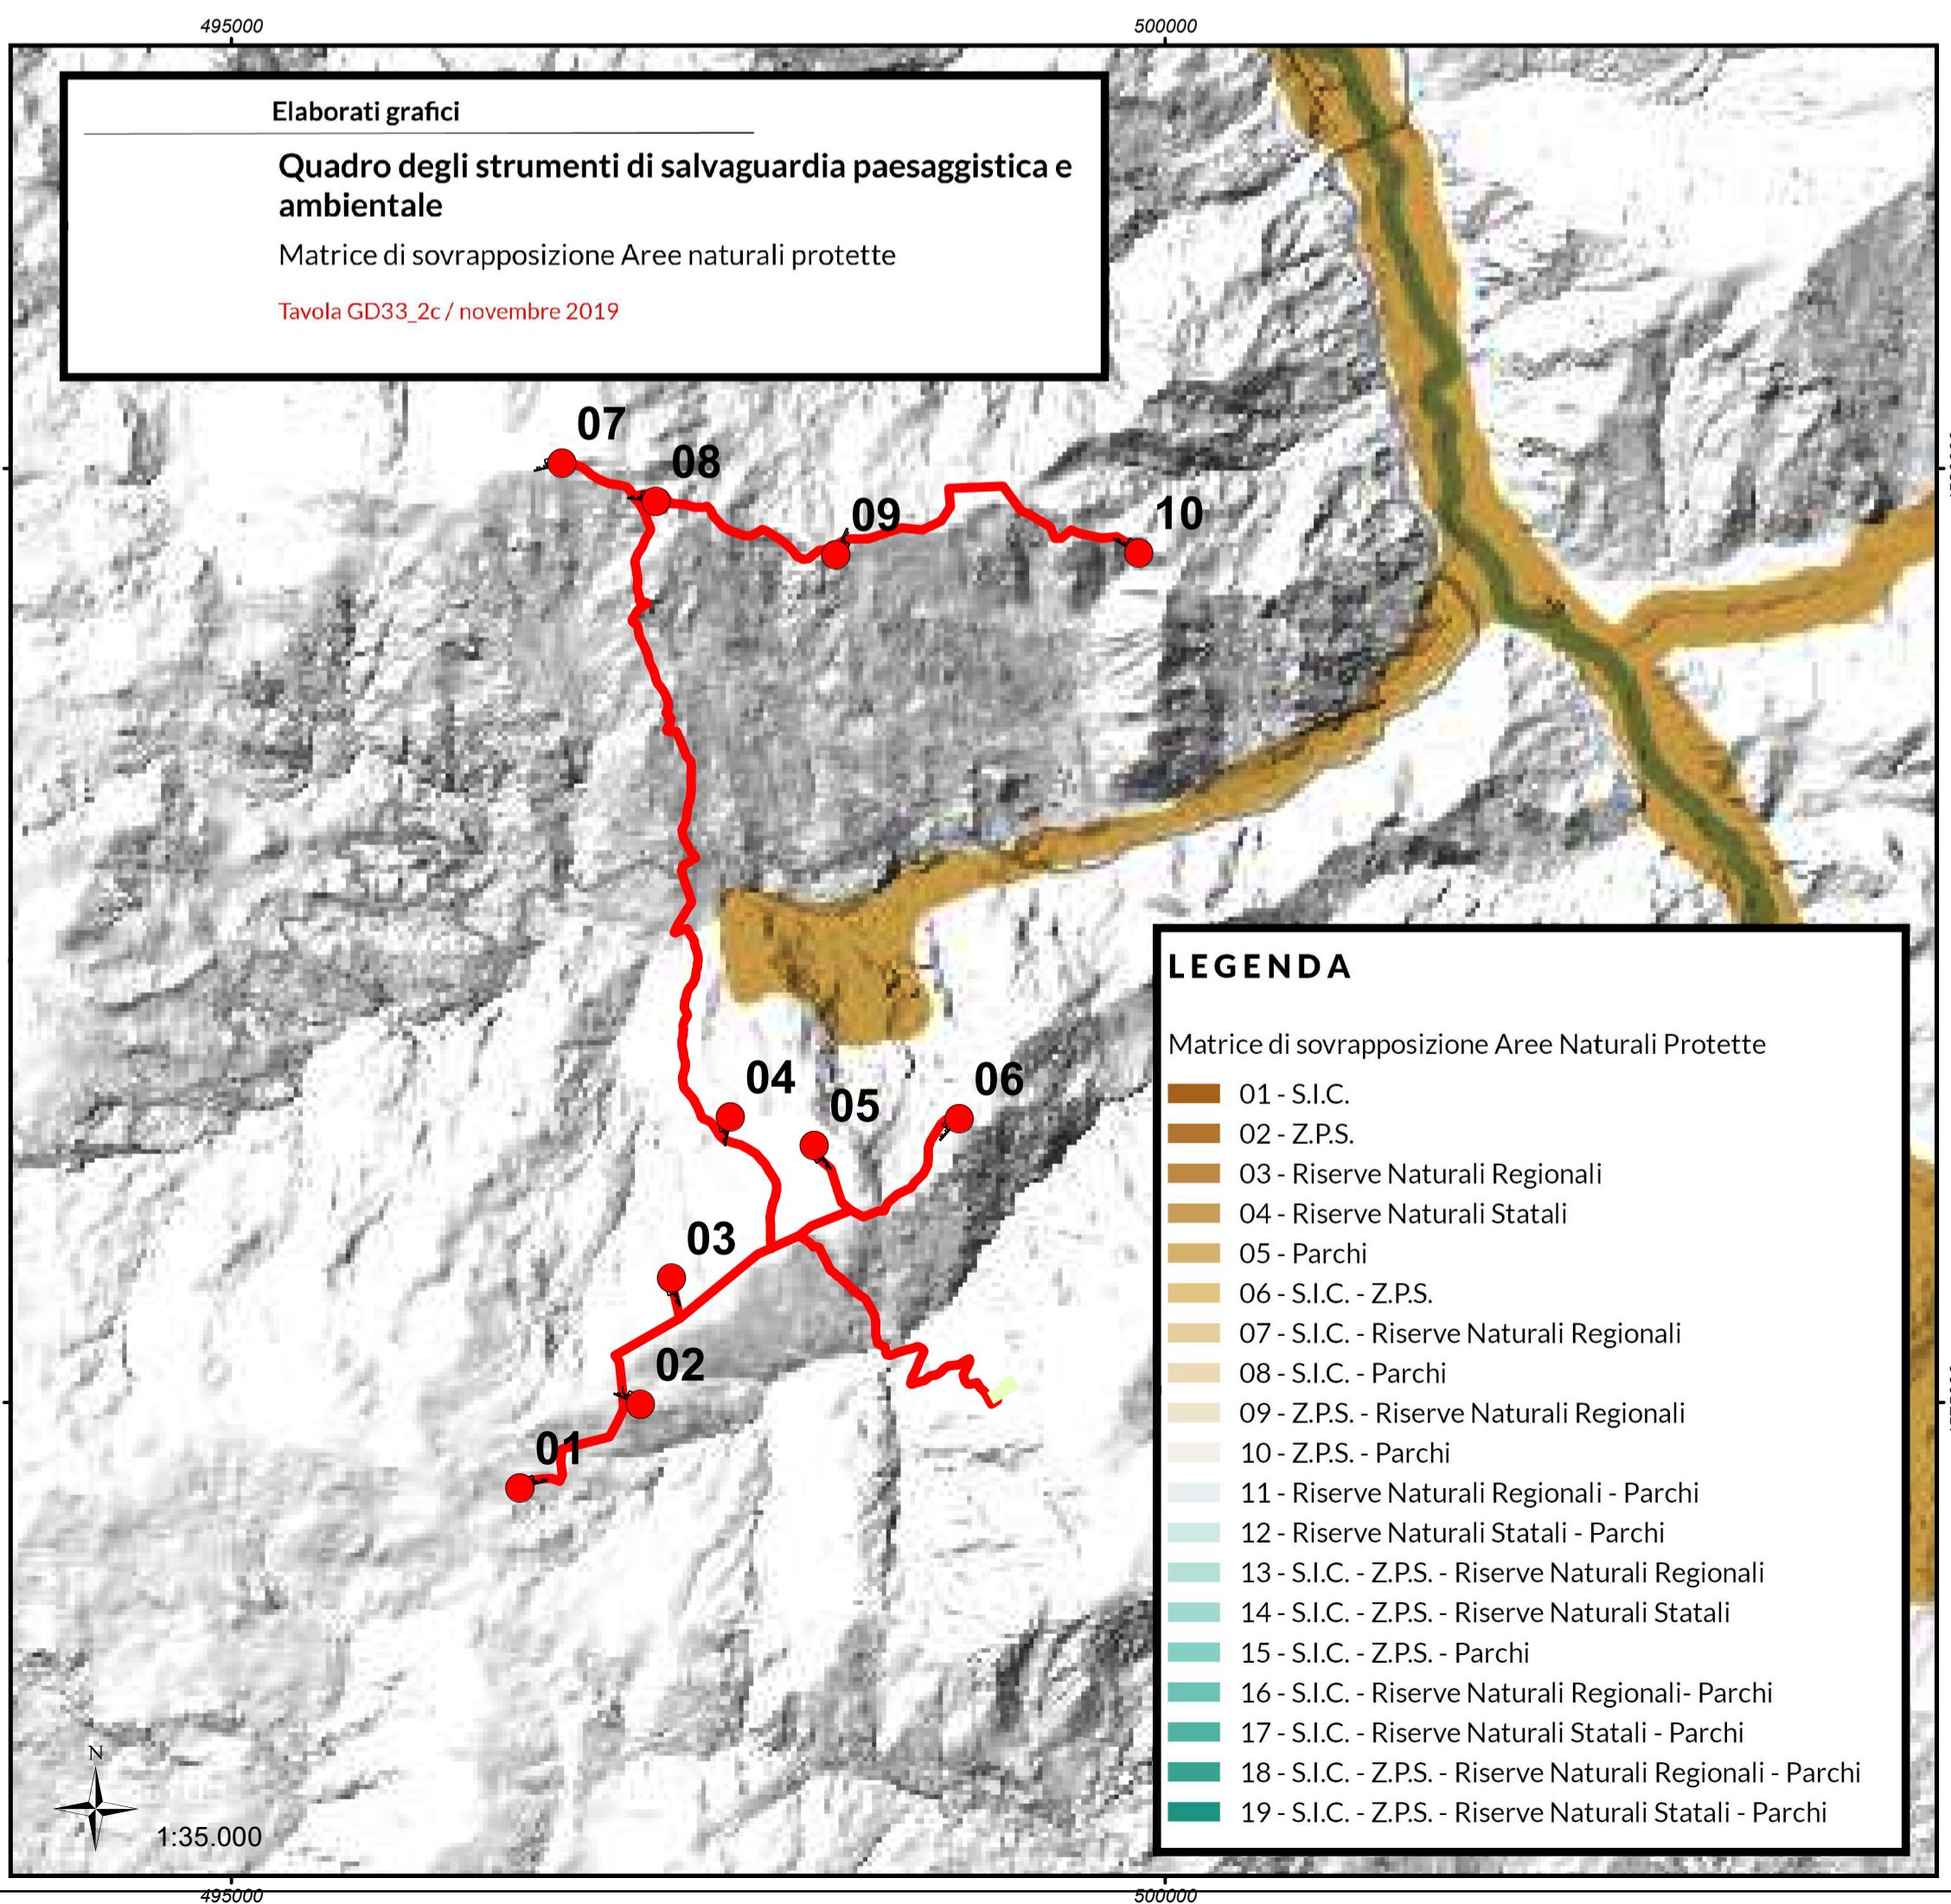


Interventi in progetto

- Aerogeneratori in progetto
- Piazzole
- SE Montefalcone
- Cavidotto di connessione MT

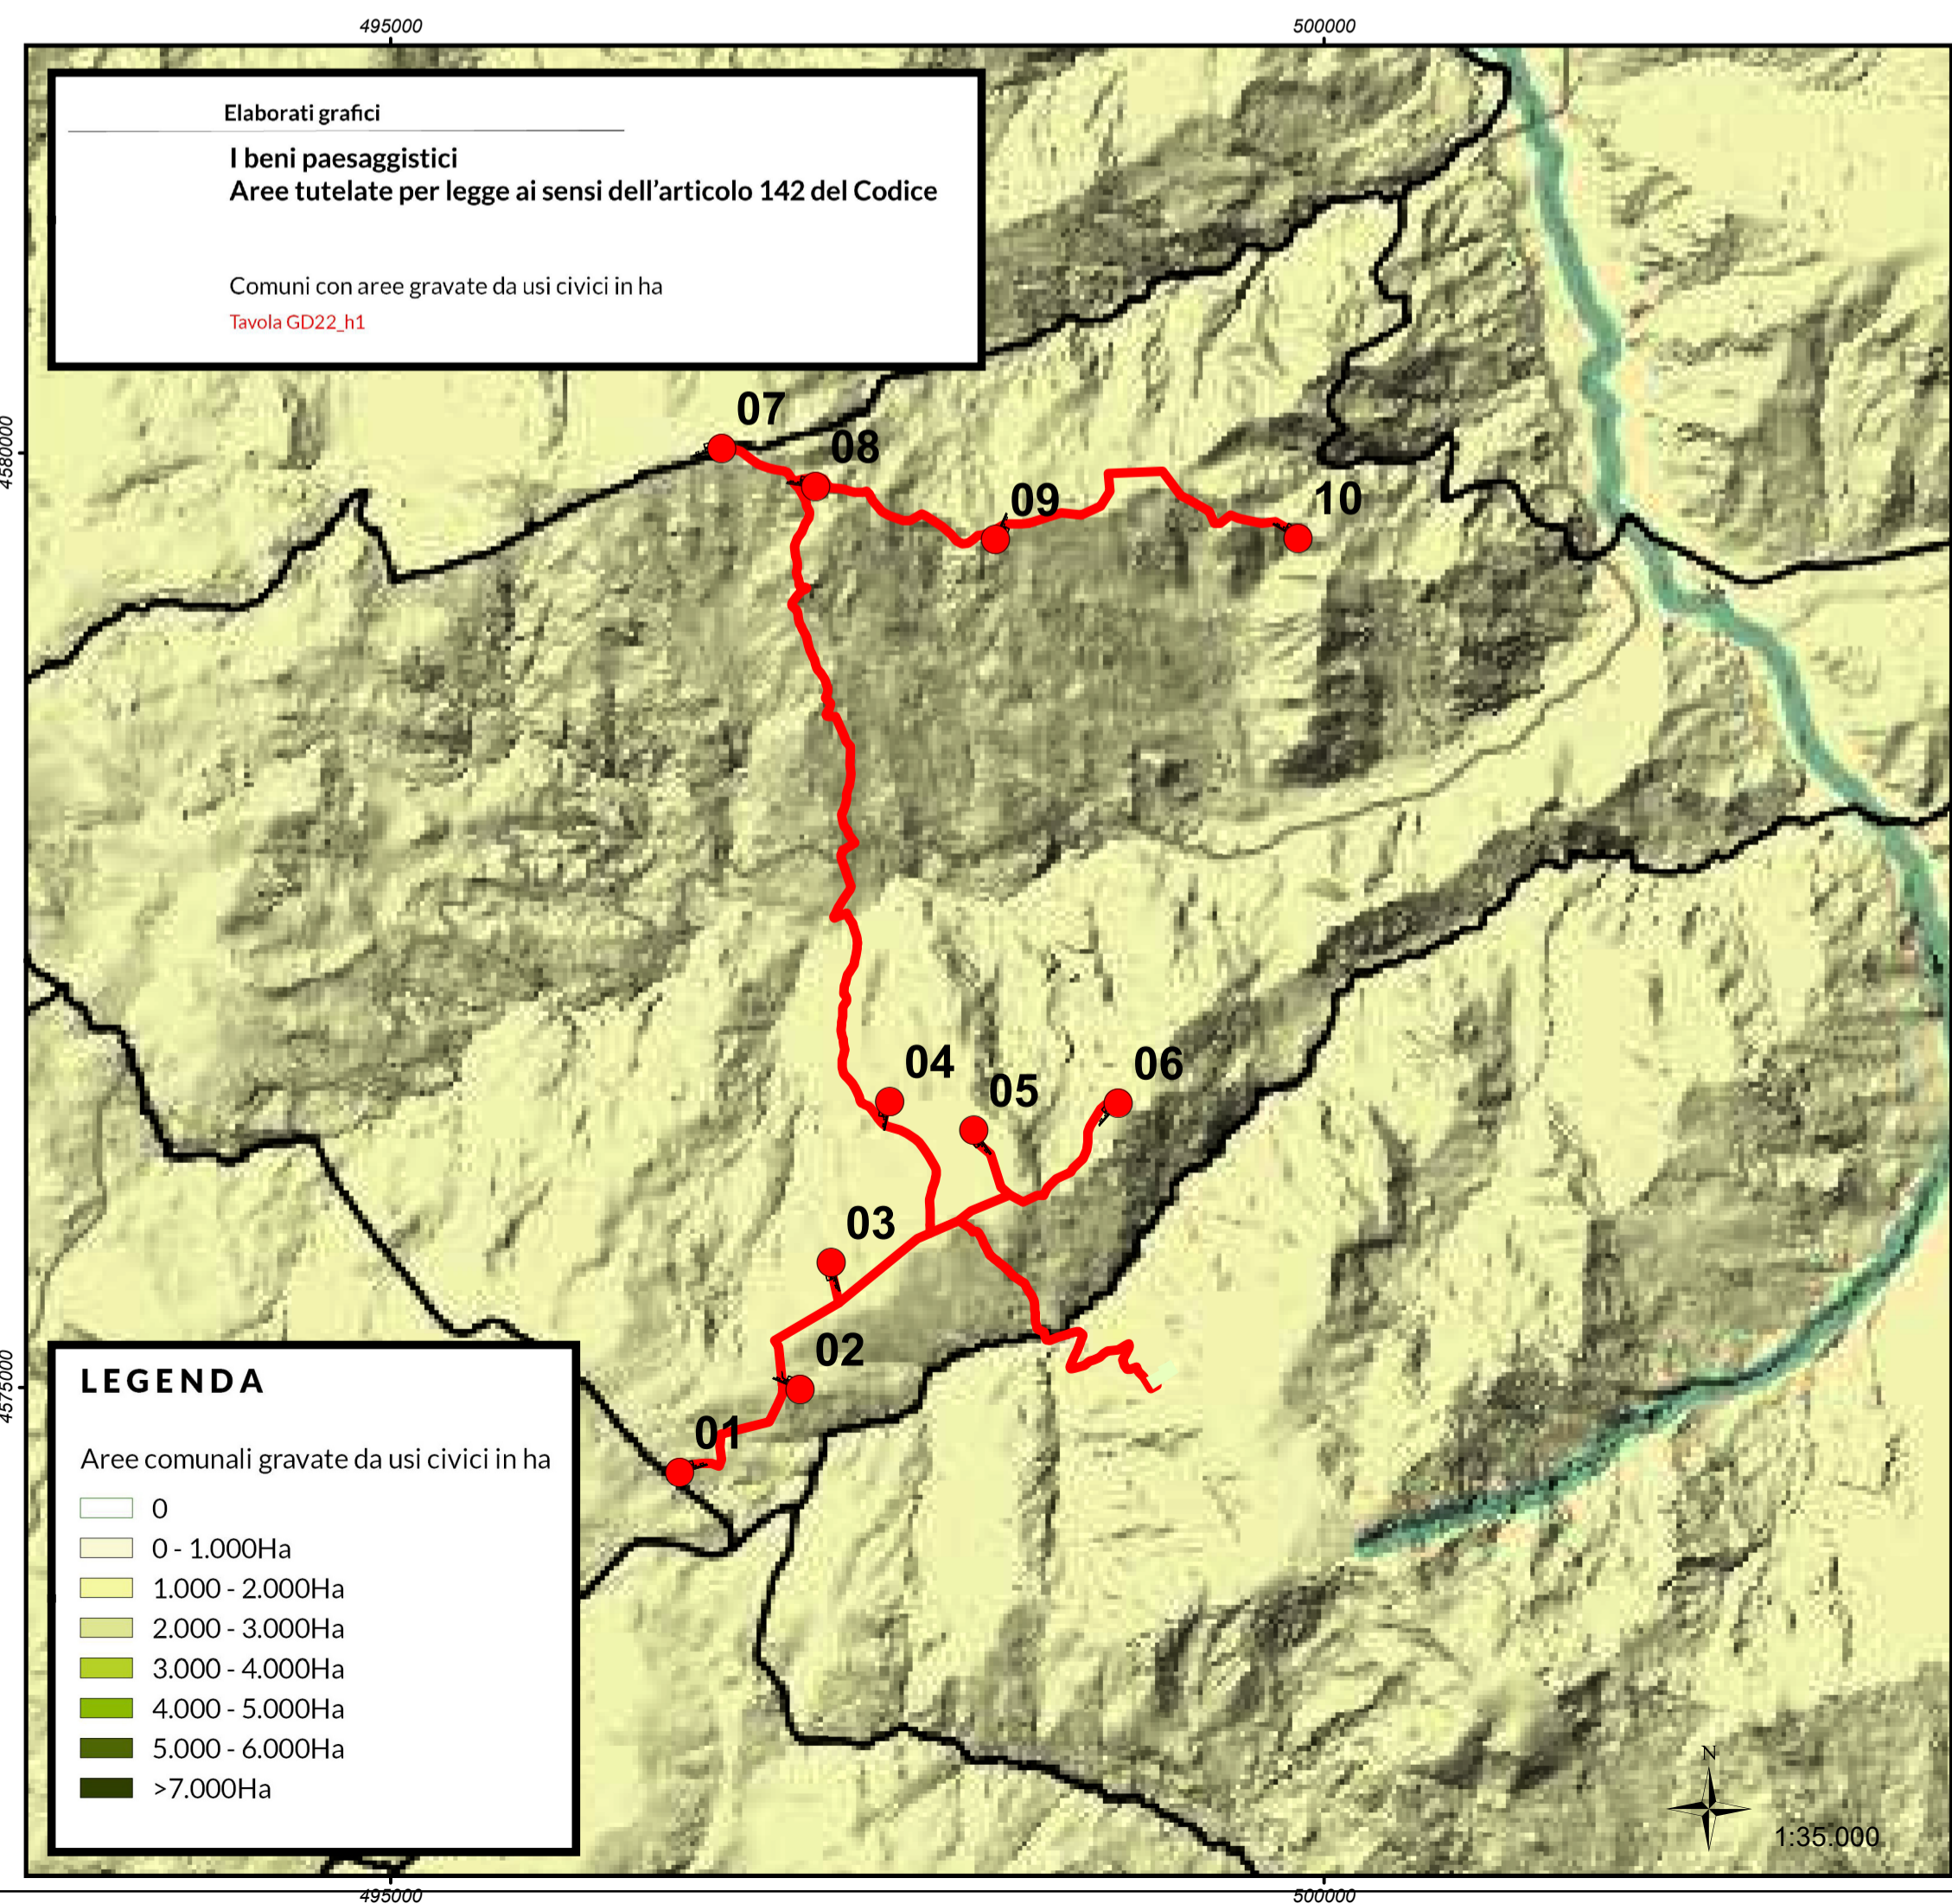

INTEGRALE RICOSTRUZIONE PARCO EOLICO "Foiano di Valfortore"
ADEGUAMENTO TECNICO IMPIANTO EOLICO MEDIANTE INTERVENTO DI REPOWERING DELLE TORRI ESISTENTI E RIDUZIONE NUMERICA DEGLI AEROGENERATORI



EDISON
Edison Rinnovabili Spa
Parco Buonaparte, 31 - 20121 Milano

Progettazione Coordinamento	GEKO S.p.A. Via Reno, 5 - 00198 Roma (RM) Tel. 06 88803010 Fax 06 46564740 E-Mail: gekospa@pec.gekospa.it	GVC S.r.l. Società di Ingegneria Via Nazionale Sauro, nr 126 - CAP 05100 Potenza (PZ) Tel. 08 71285145 E-Mail: gvr@gvcingegneria.it
Progettazione	Seingim Vicolo degli Omi, nr 57 - 30022 Ceggia (VE) Tel. 04 21323007 E-Mail: info@seingim.it	Geol. Antonio Di Biase Piazza Padre Prosperino Gallipoli, nr 9 75024 Montescaglioso (MT) Tel. 347.039.7987
Studio Acquisto Studio ambientale	Teasistemi Via Ponte Piglieri, nr 8 - 56122 Pisa (PI) Tel. 05 06396101 E-Mail: info@tea-group.com	Studi Geologico Paisiologico
Studi Naturalistici e Forestali	Studi Naturalistici e Forestali	Studi Naturalistici e Forestali

Opera
Progetto di Integrale Ricostruzione di n. 1 impianto eolico composto da 10 aerogeneratori da 6,6 MW per una potenza complessiva di 66,6 MW nel Comune di Foiano di Valfortore e relative opere di connessione alla località "Monte Barbato - Piano del Casino" con smantellamento di n. 47 aerogeneratori di potenza in esercizio pari a 33,20 MW.



Nome Elaborato:	GK-EN-C-FV-TB-ET-0016-00	Foglio:	
Descrizione Elaborato:	Inquadramento su PPR (2 di 3)		
00	Novembre 2023	Seingim S.r.l.	Geko S.p.A.
Rev.	Data	Elaborazione	Verifica
Rev.	Data	Approvazione	

Scala: 1:35.000
Formato: A1
Integrale Ricostruzione Foiano
Codice progetto AU _____

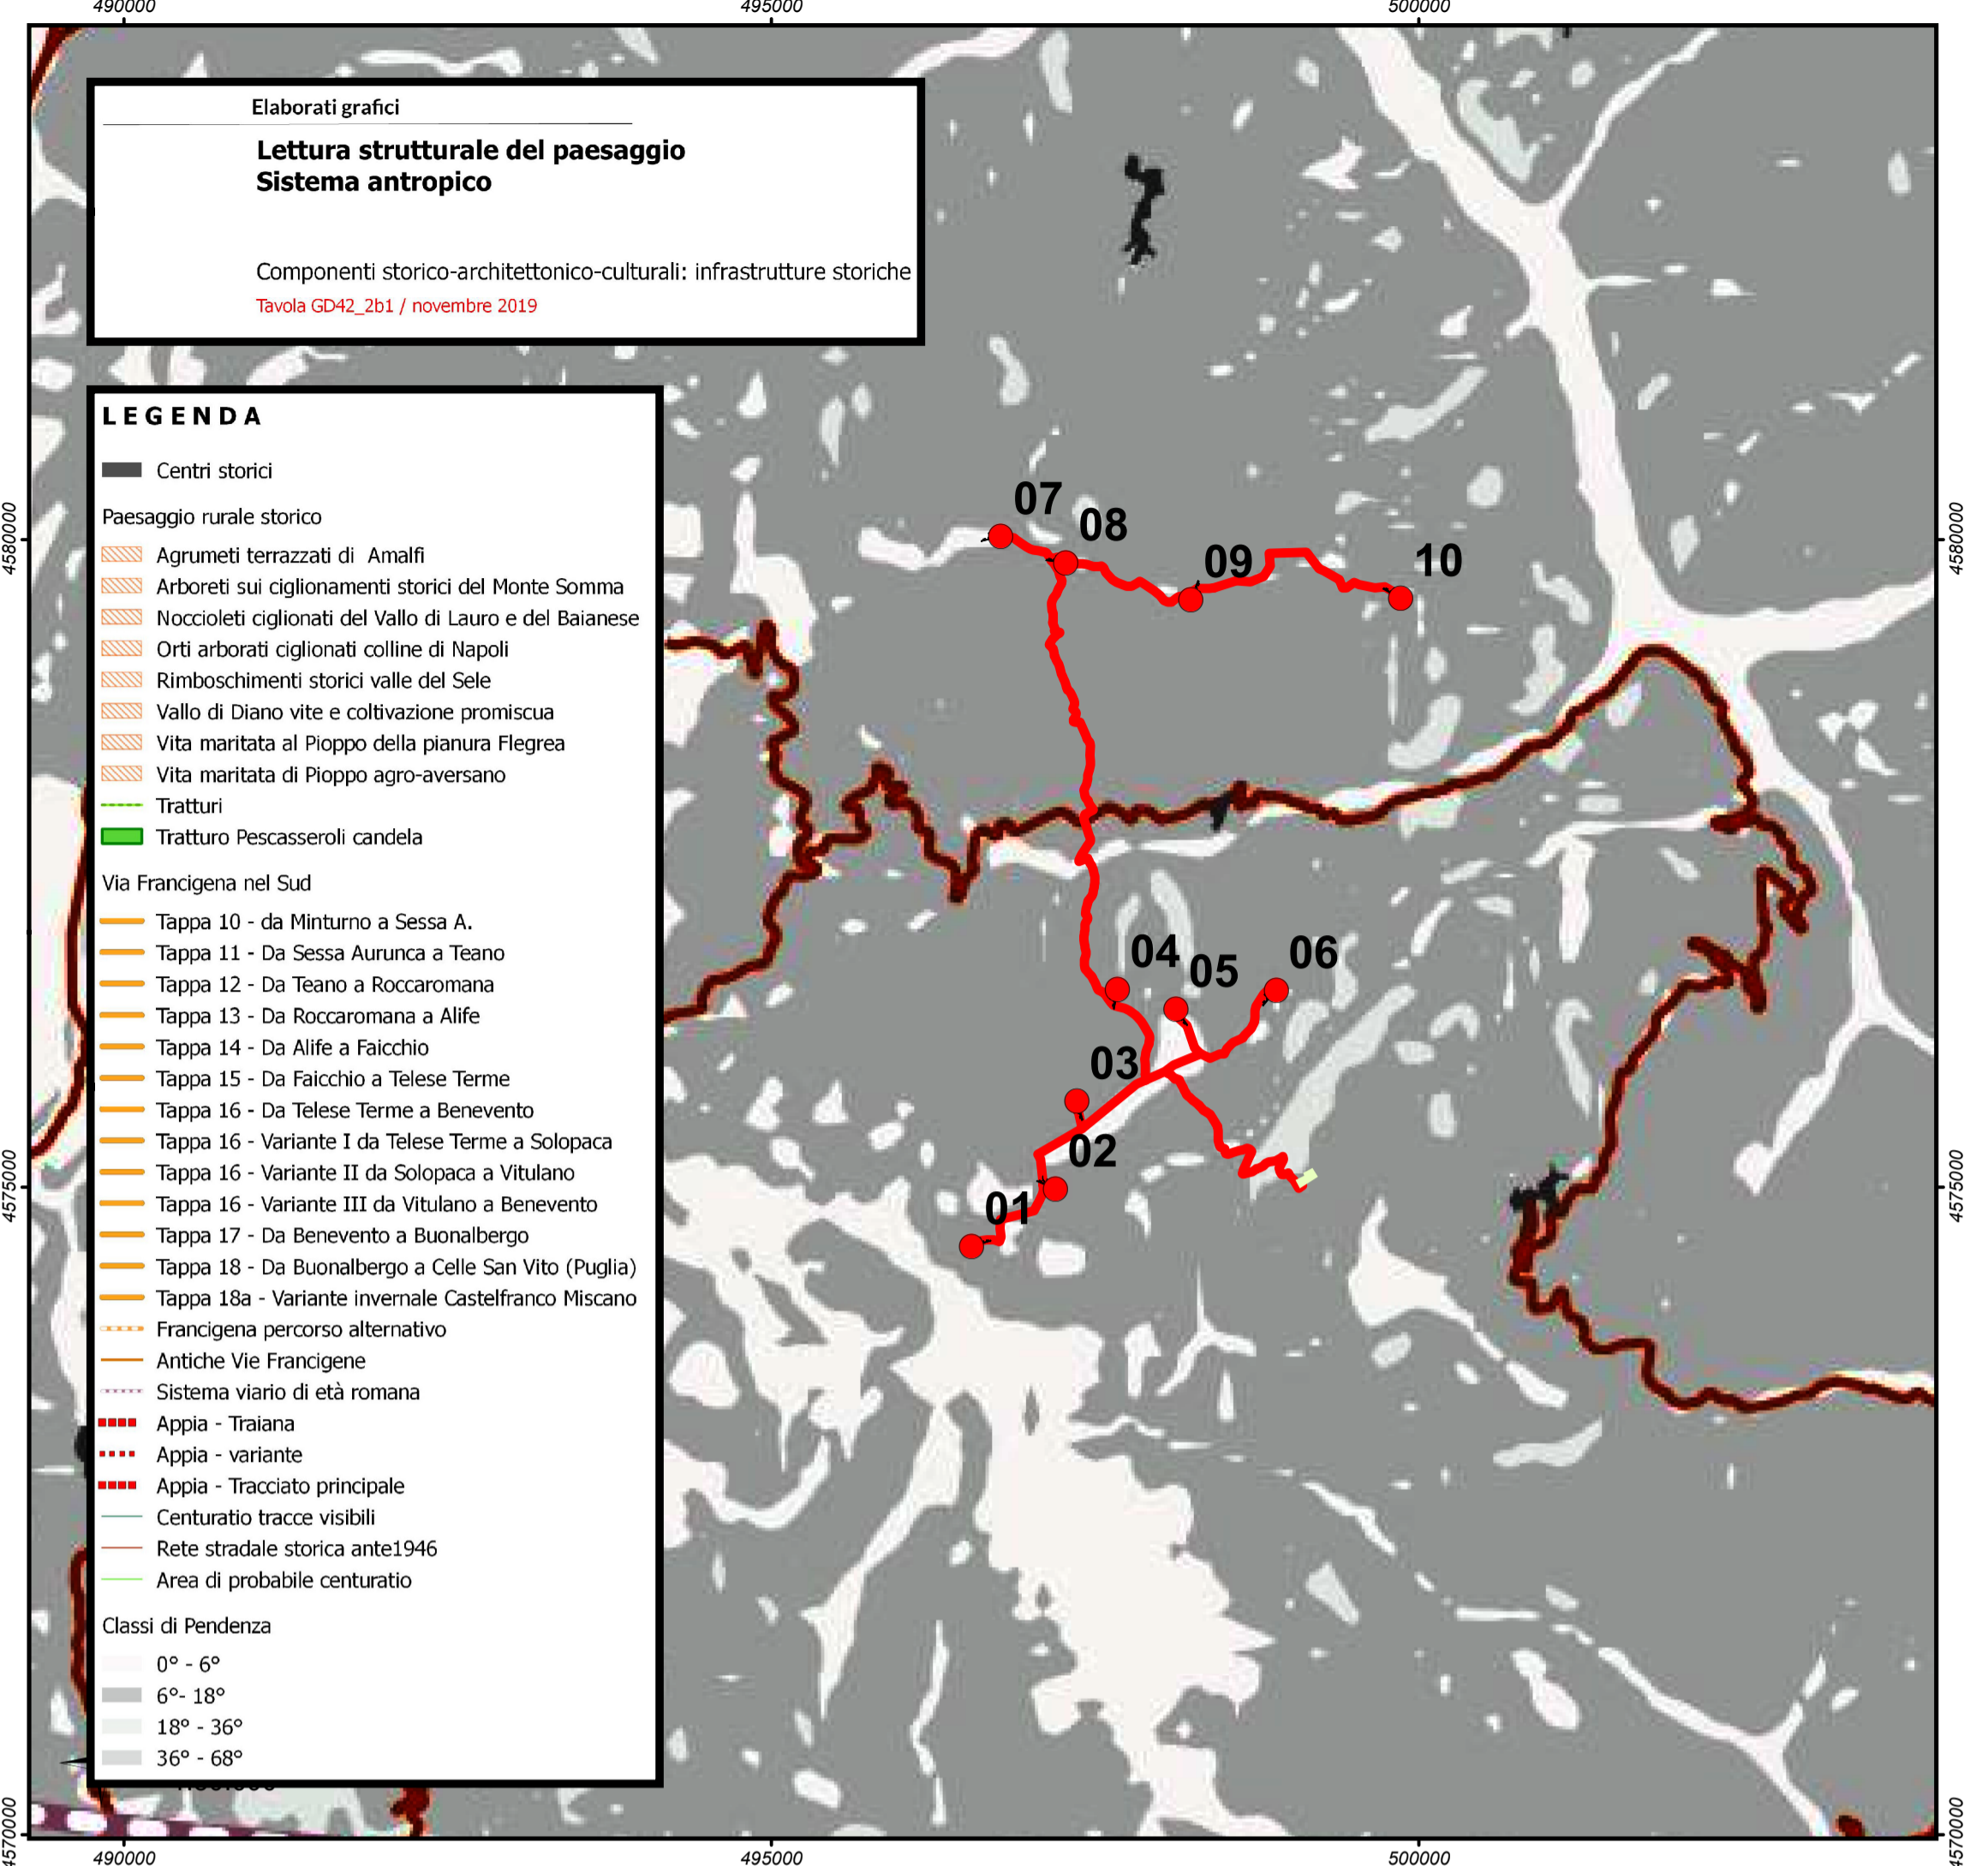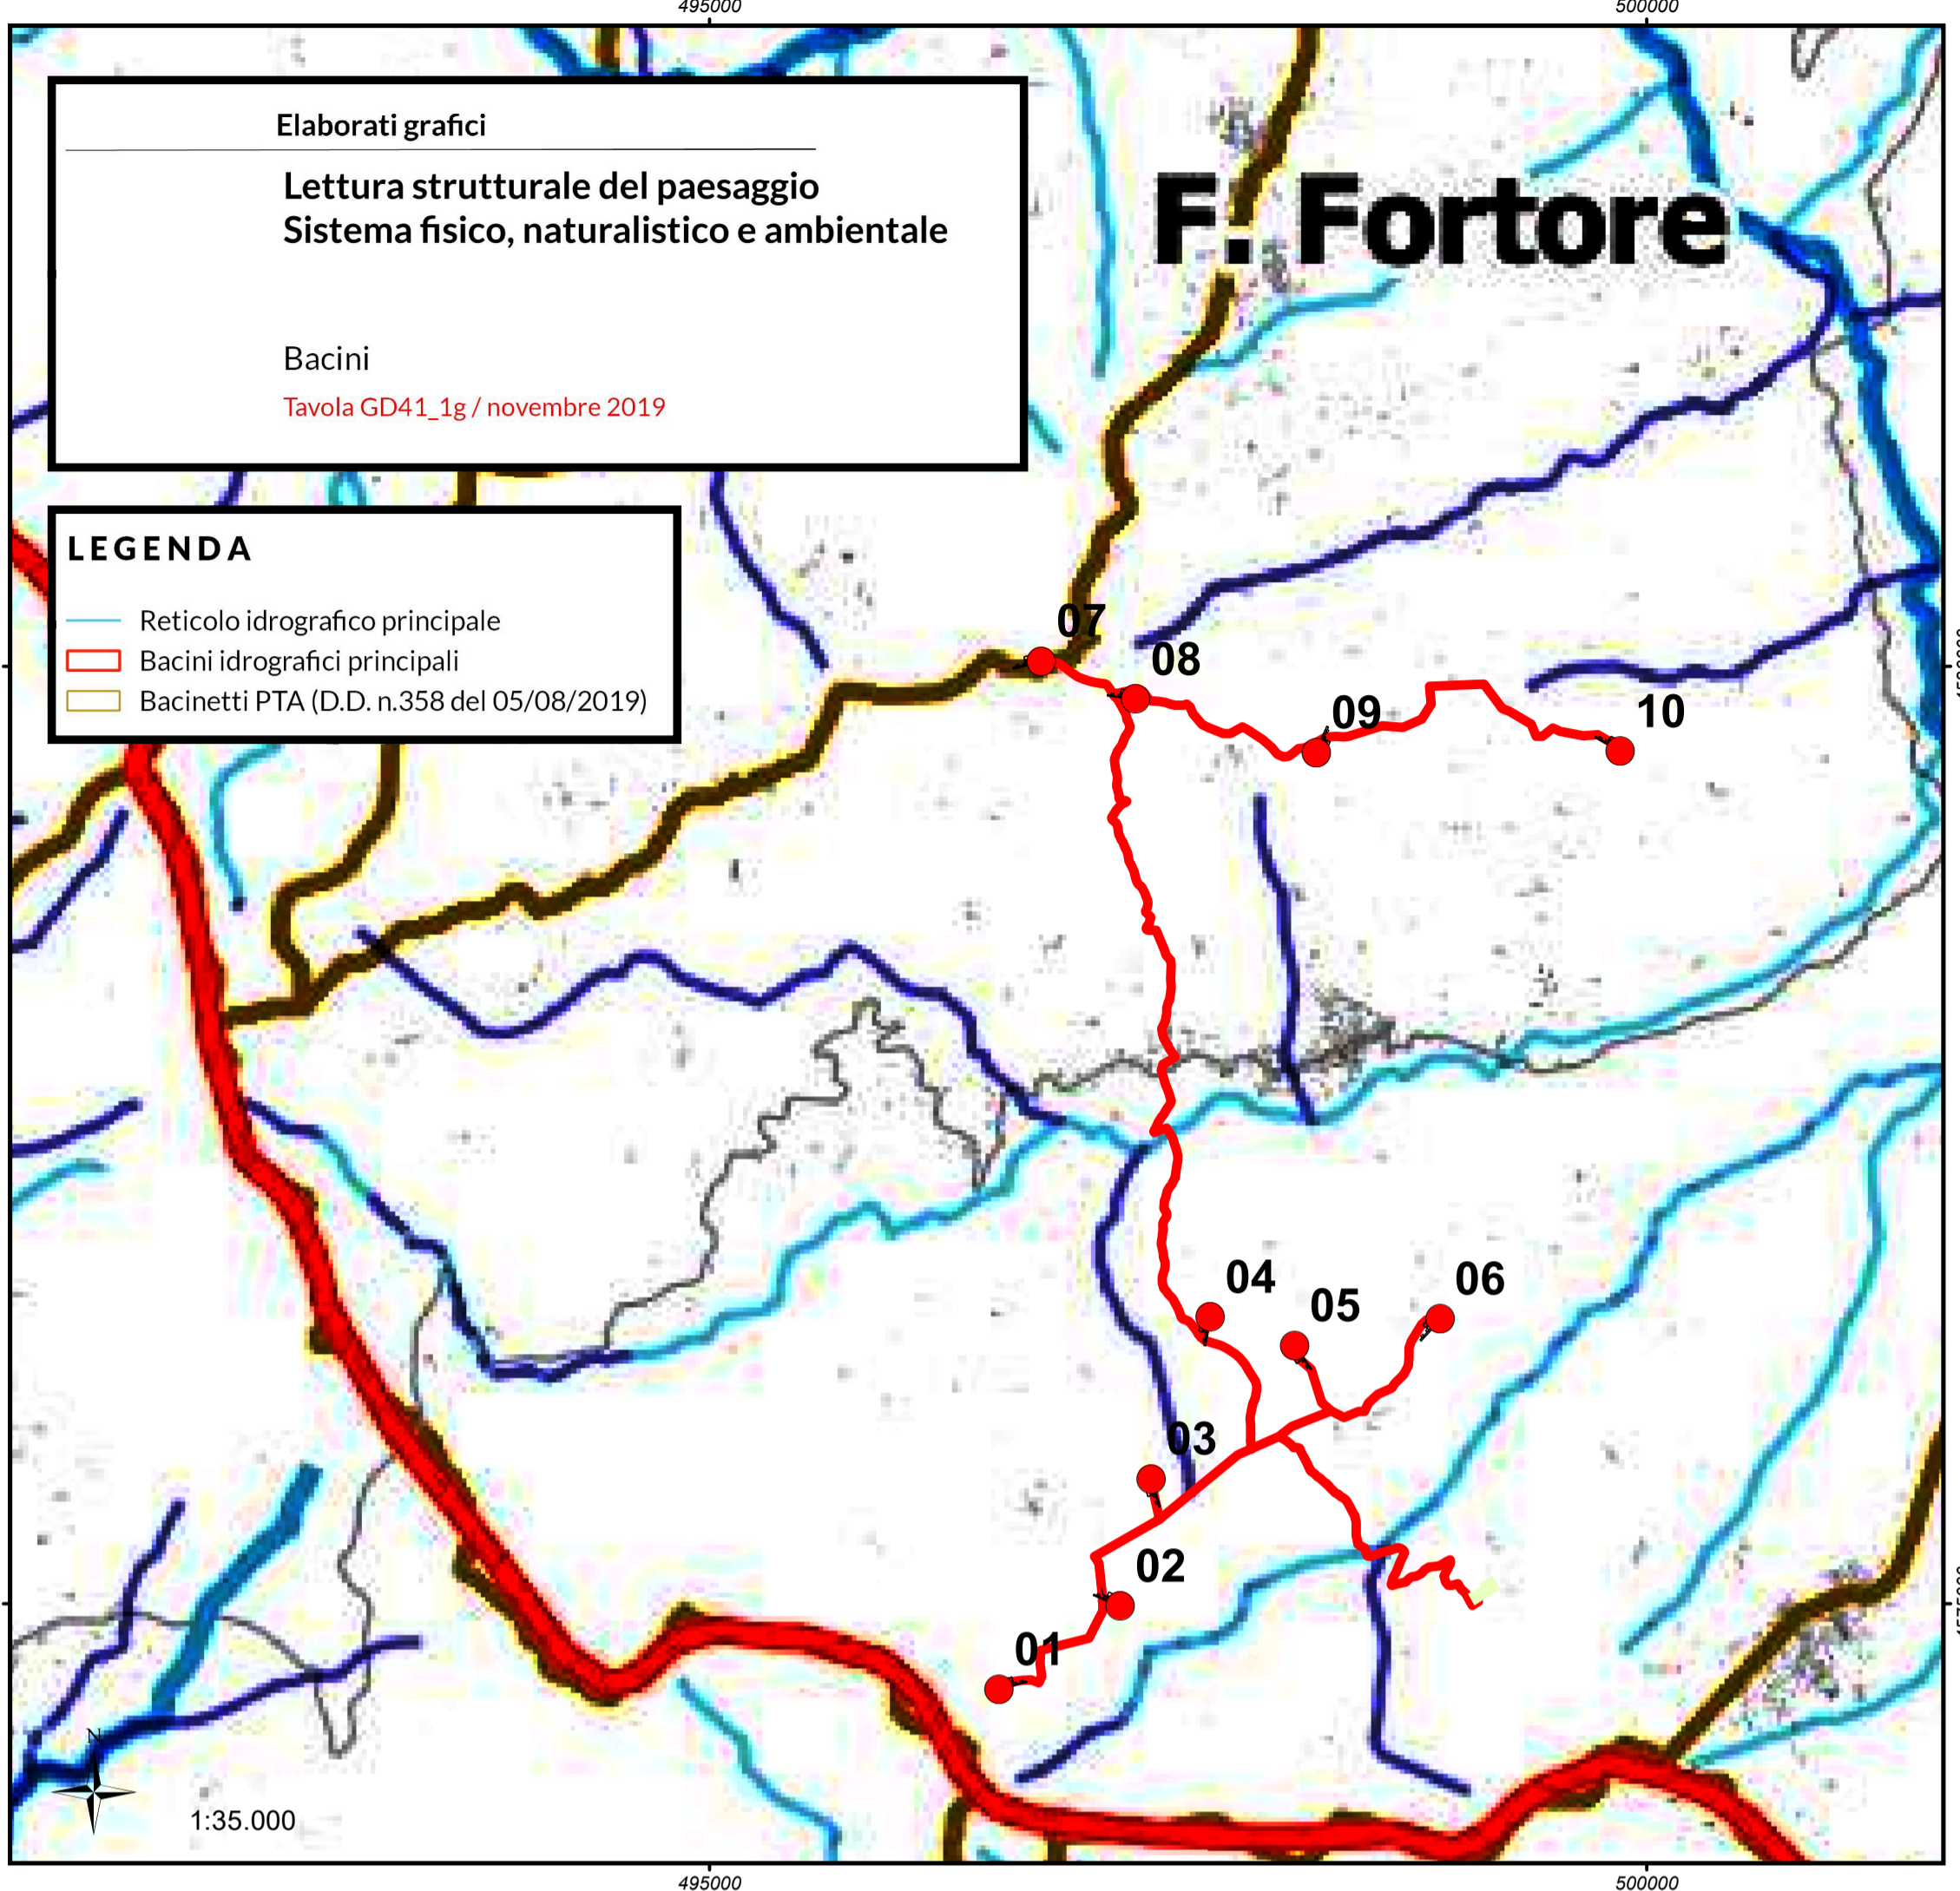

Interventi in progetto

- Aerogeneratori in progetto
- Piazzole
- SE Montefalcone
- Cavidotto di connessione MT

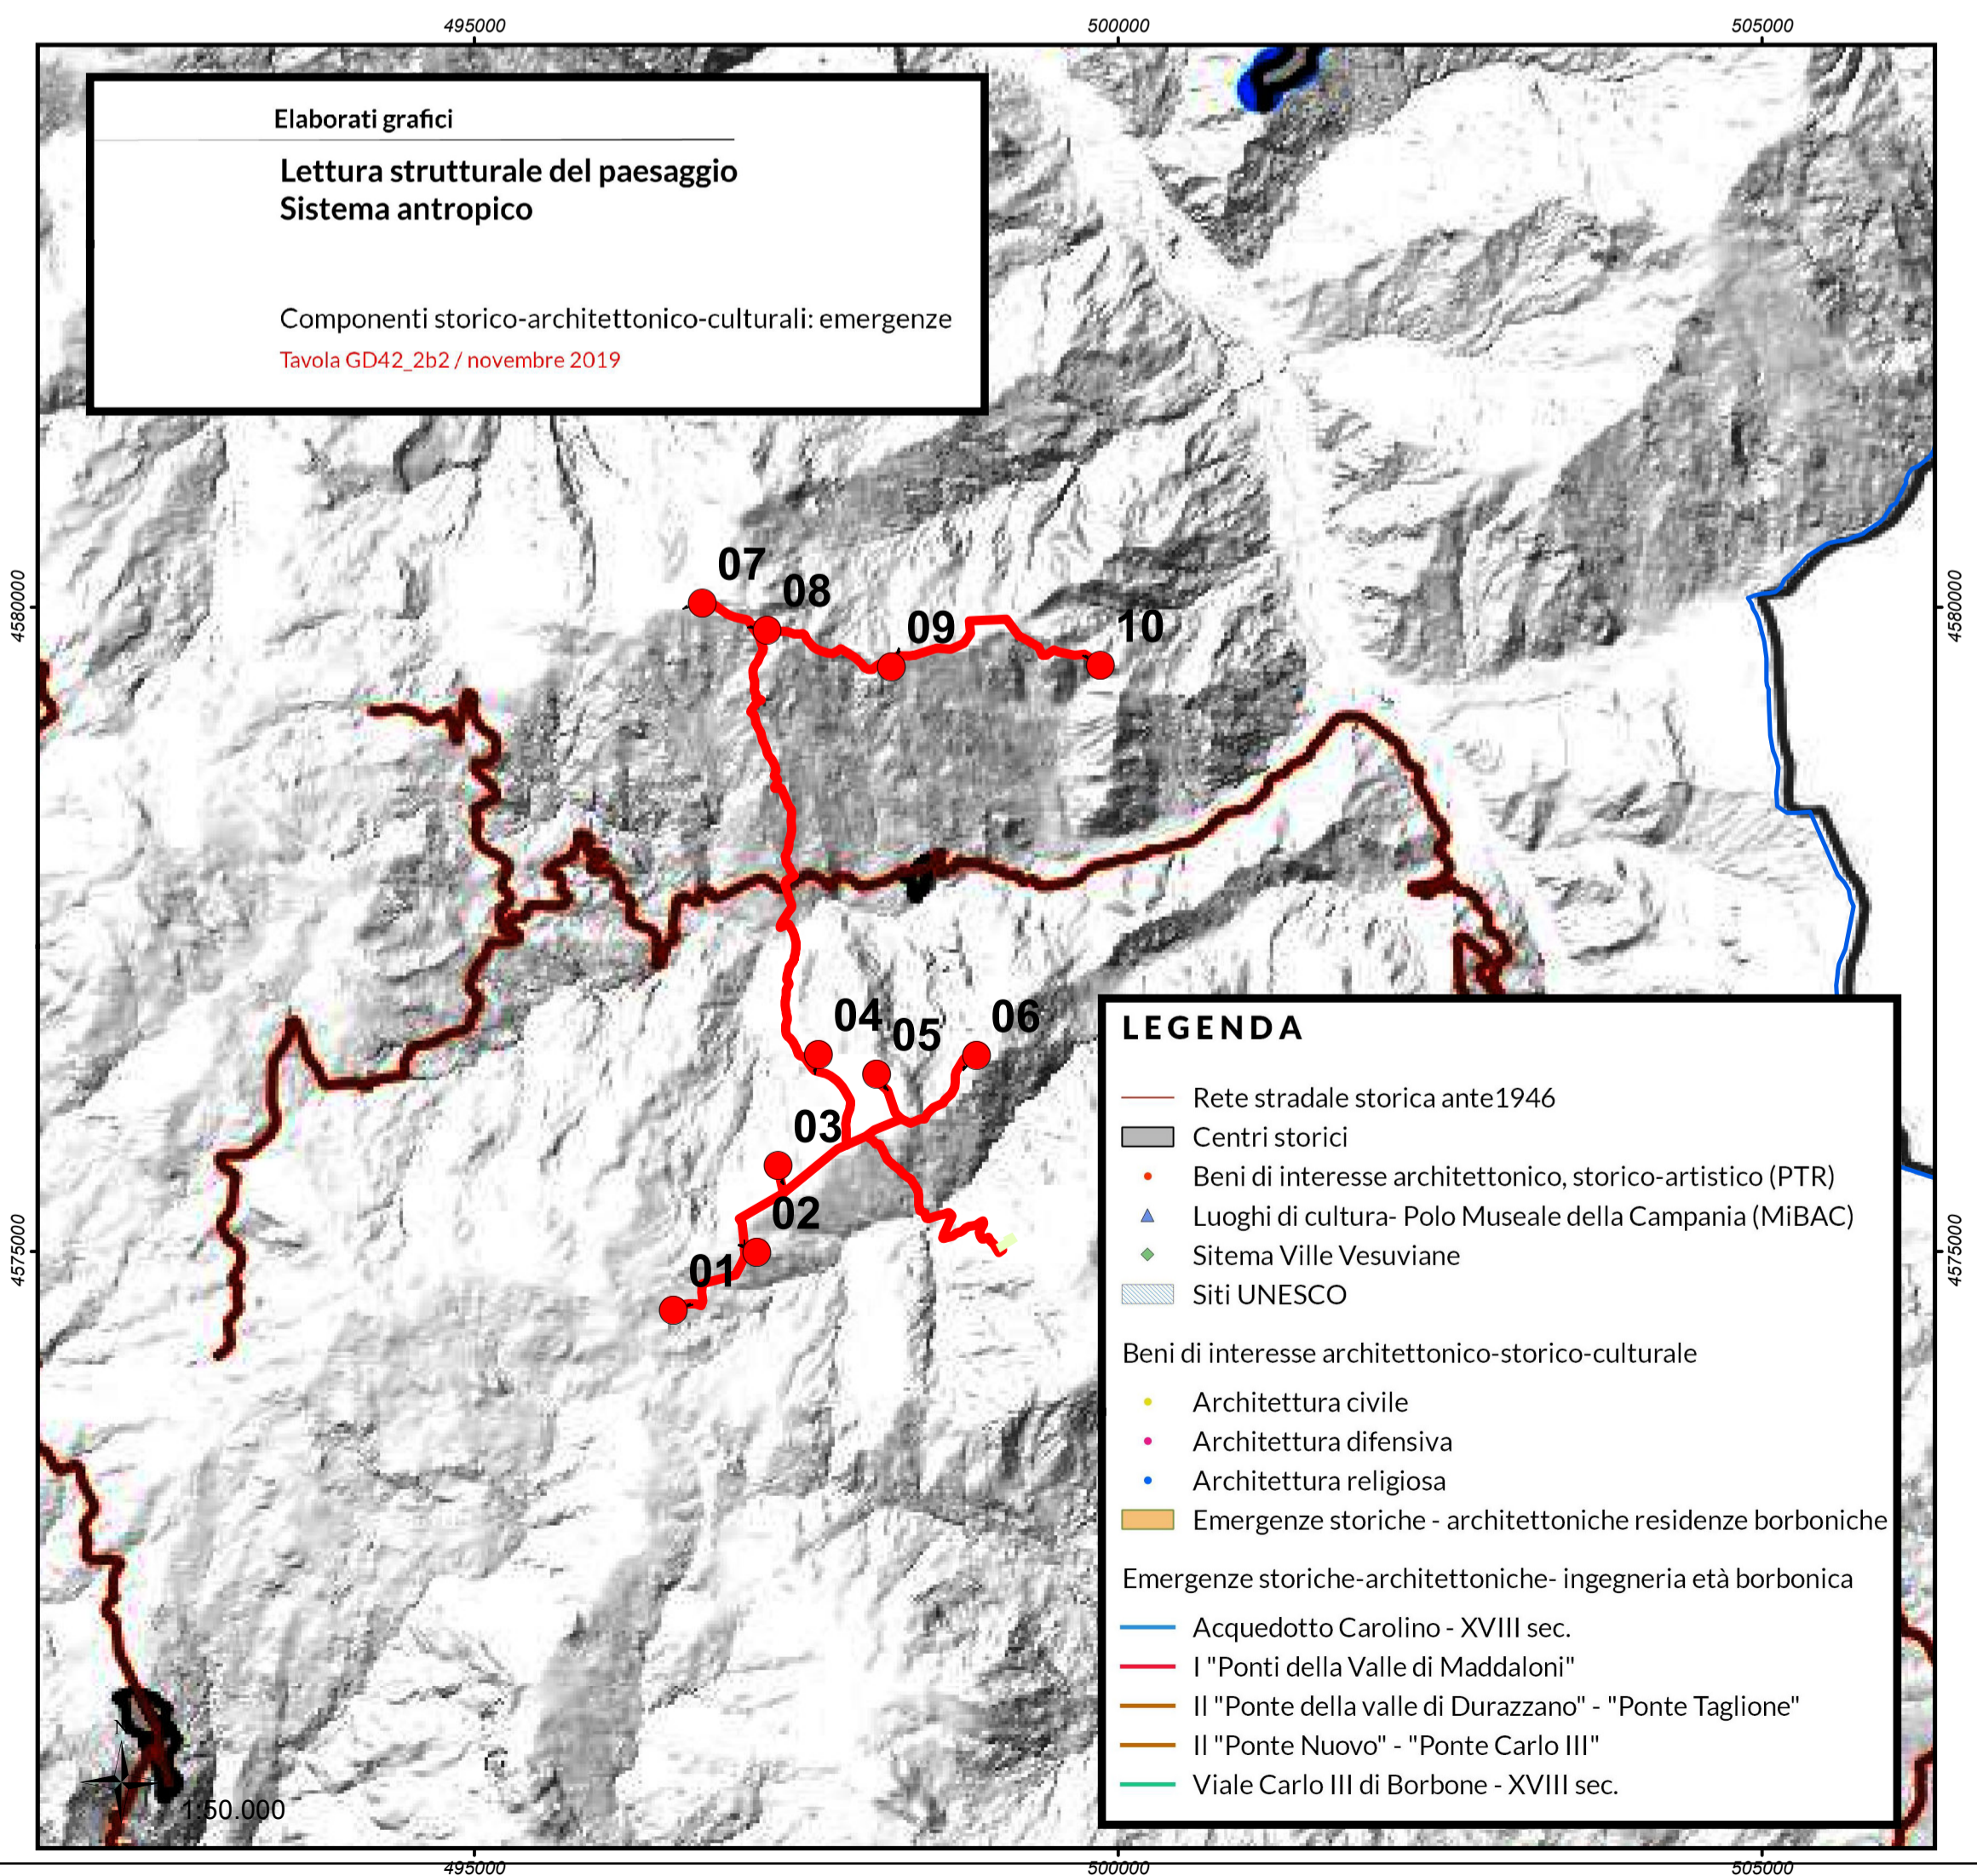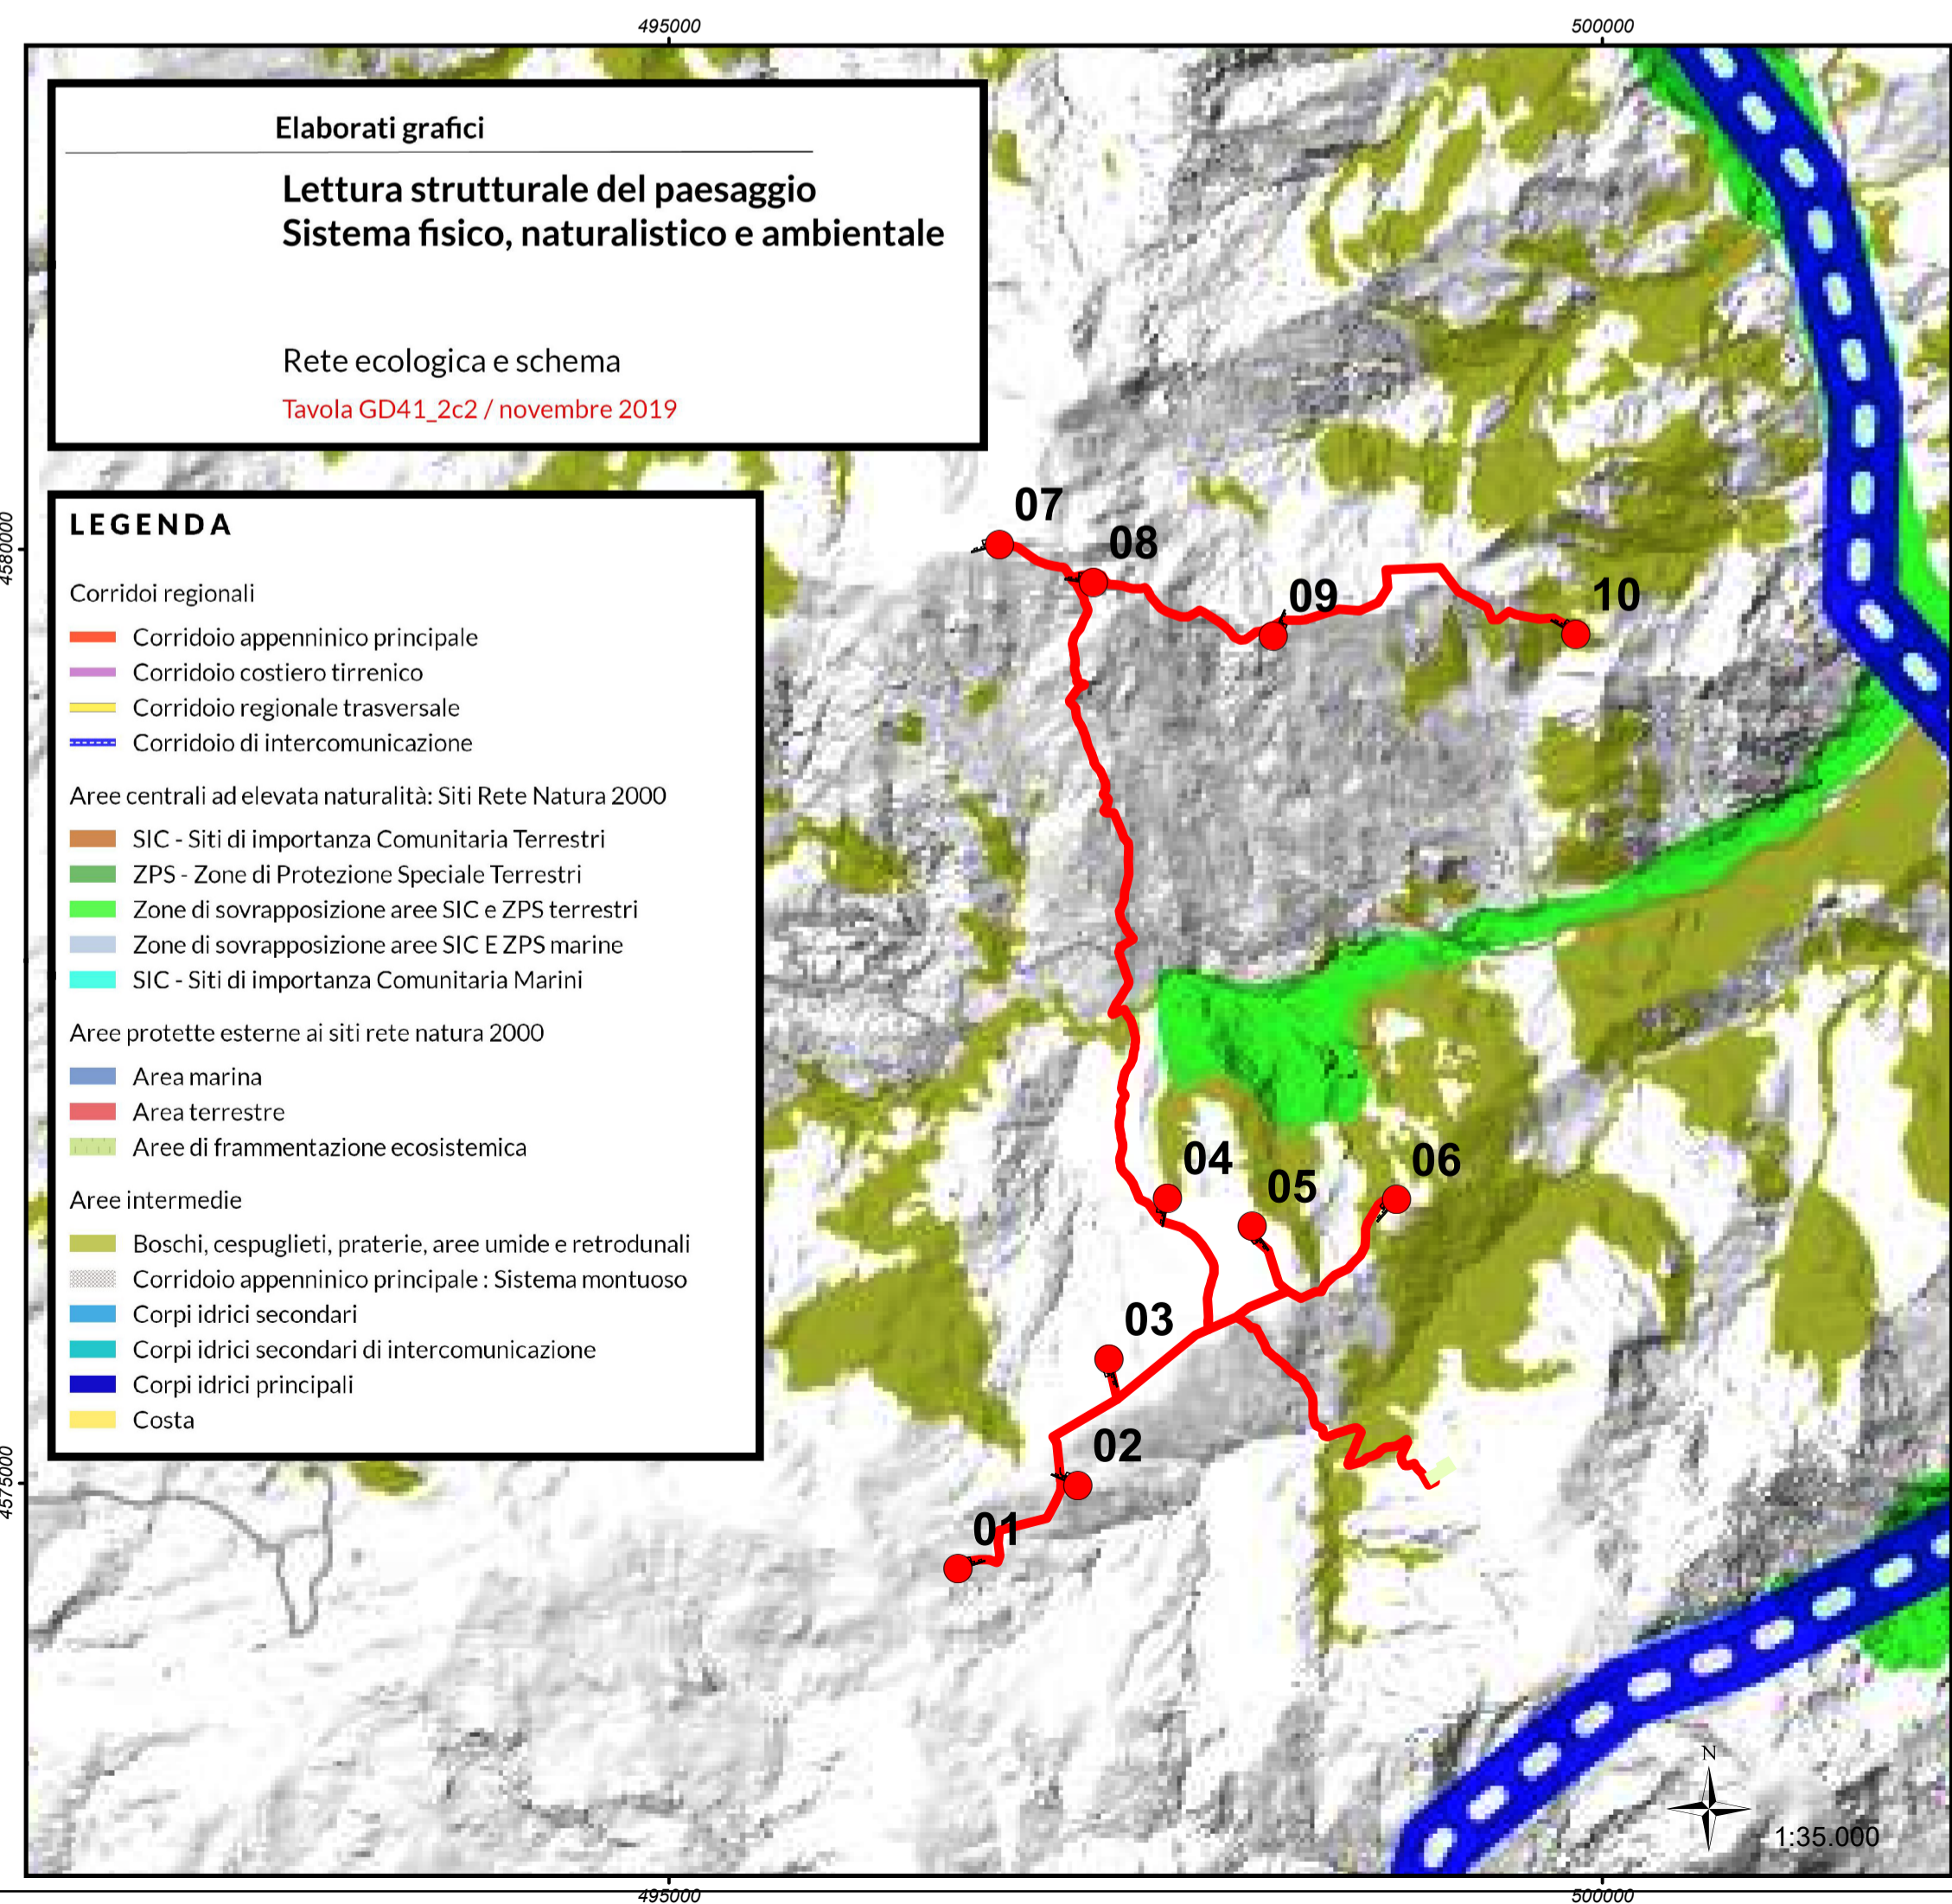

INTEGRALE RICOSTRUZIONE PARCO EOLICO "Foiano di Valfortore"

ADEGUAMENTO TECNICO IMPIANTO EOLICO MEDIANTE INTERVENTO DI REPOWERING DELLE TORRI ESISTENTI E RIDUZIONE NUMERICA DEGLI AEROGENERATORI

EDISON
 Edison Rinnovabili Spa
 Faro Buonaparte, 31 - 20121 Milano

Progettazione Coordinamento	GEKO S.p.A. Via Reno, 5 - 00198 Roma (RM) Tel. 06.88803010 Fax 06.45654740 E-Mail: gekospa@pec.gekospa.it	GVC S.r.l. Società di Ingegneria Via Nazionale Sauro, nr 126 - CAP 05100 Potenza (PZ) Tel. 08.71285145 E-Mail: gvr@gvcingegneria.it
Progettazione	Seingim Vicolo degli Olmi, nr 57 - 30022 Ceggia (VE) Tel. 04.21323007 E-Mail: info@seingim.it	Geol. Antonio Di Biase Piazza Padre Prosperino Gallipoli, nr 9 75024 Montescaglioso (MT) Tel. 347.039.7987
Studio Ambientale	Teasistemi Via Ponte Piglieri, nr 8 - 56122 Pisa (PI) Tel. 05.06396101 E-Mail: info@tea-group.com	Dot. Agr. Paolo Castelli Viale Croce Rossa, nr 25 - 90146 Palermo (PA) Tel. 334.228.4987

Opera

Progetto di Integrale Ricostruzione di n. 1 impianto eolico composto da 10 aerogeneratori da 6,6 MW per una potenza complessiva di 66,6 MW nel Comune di Foiano di Valfortore e relative opere di connessione alla località "Monte Barbato - Piano del Casino" con smantellamento di n. 47 aerogeneratori di potenza in esercizio pari a 33,20 MW.

Nome Elaborato:	GK-EN-C-FV-TB-ET-0016-00	Foglio:	
Descrizione Elaborato:	Inquadramento su PPR (3 di 3)		
00	Novembre 2023	Seingim S.r.l.	Geko S.p.A.
Rev.	Data	Elaborazione	Verifica
Scala:	1:35.000	Integrale Ricostruzione Foiano	
Formato:	A1	Codice progetto AU _____	