



USO AGRICOLO SUOLI

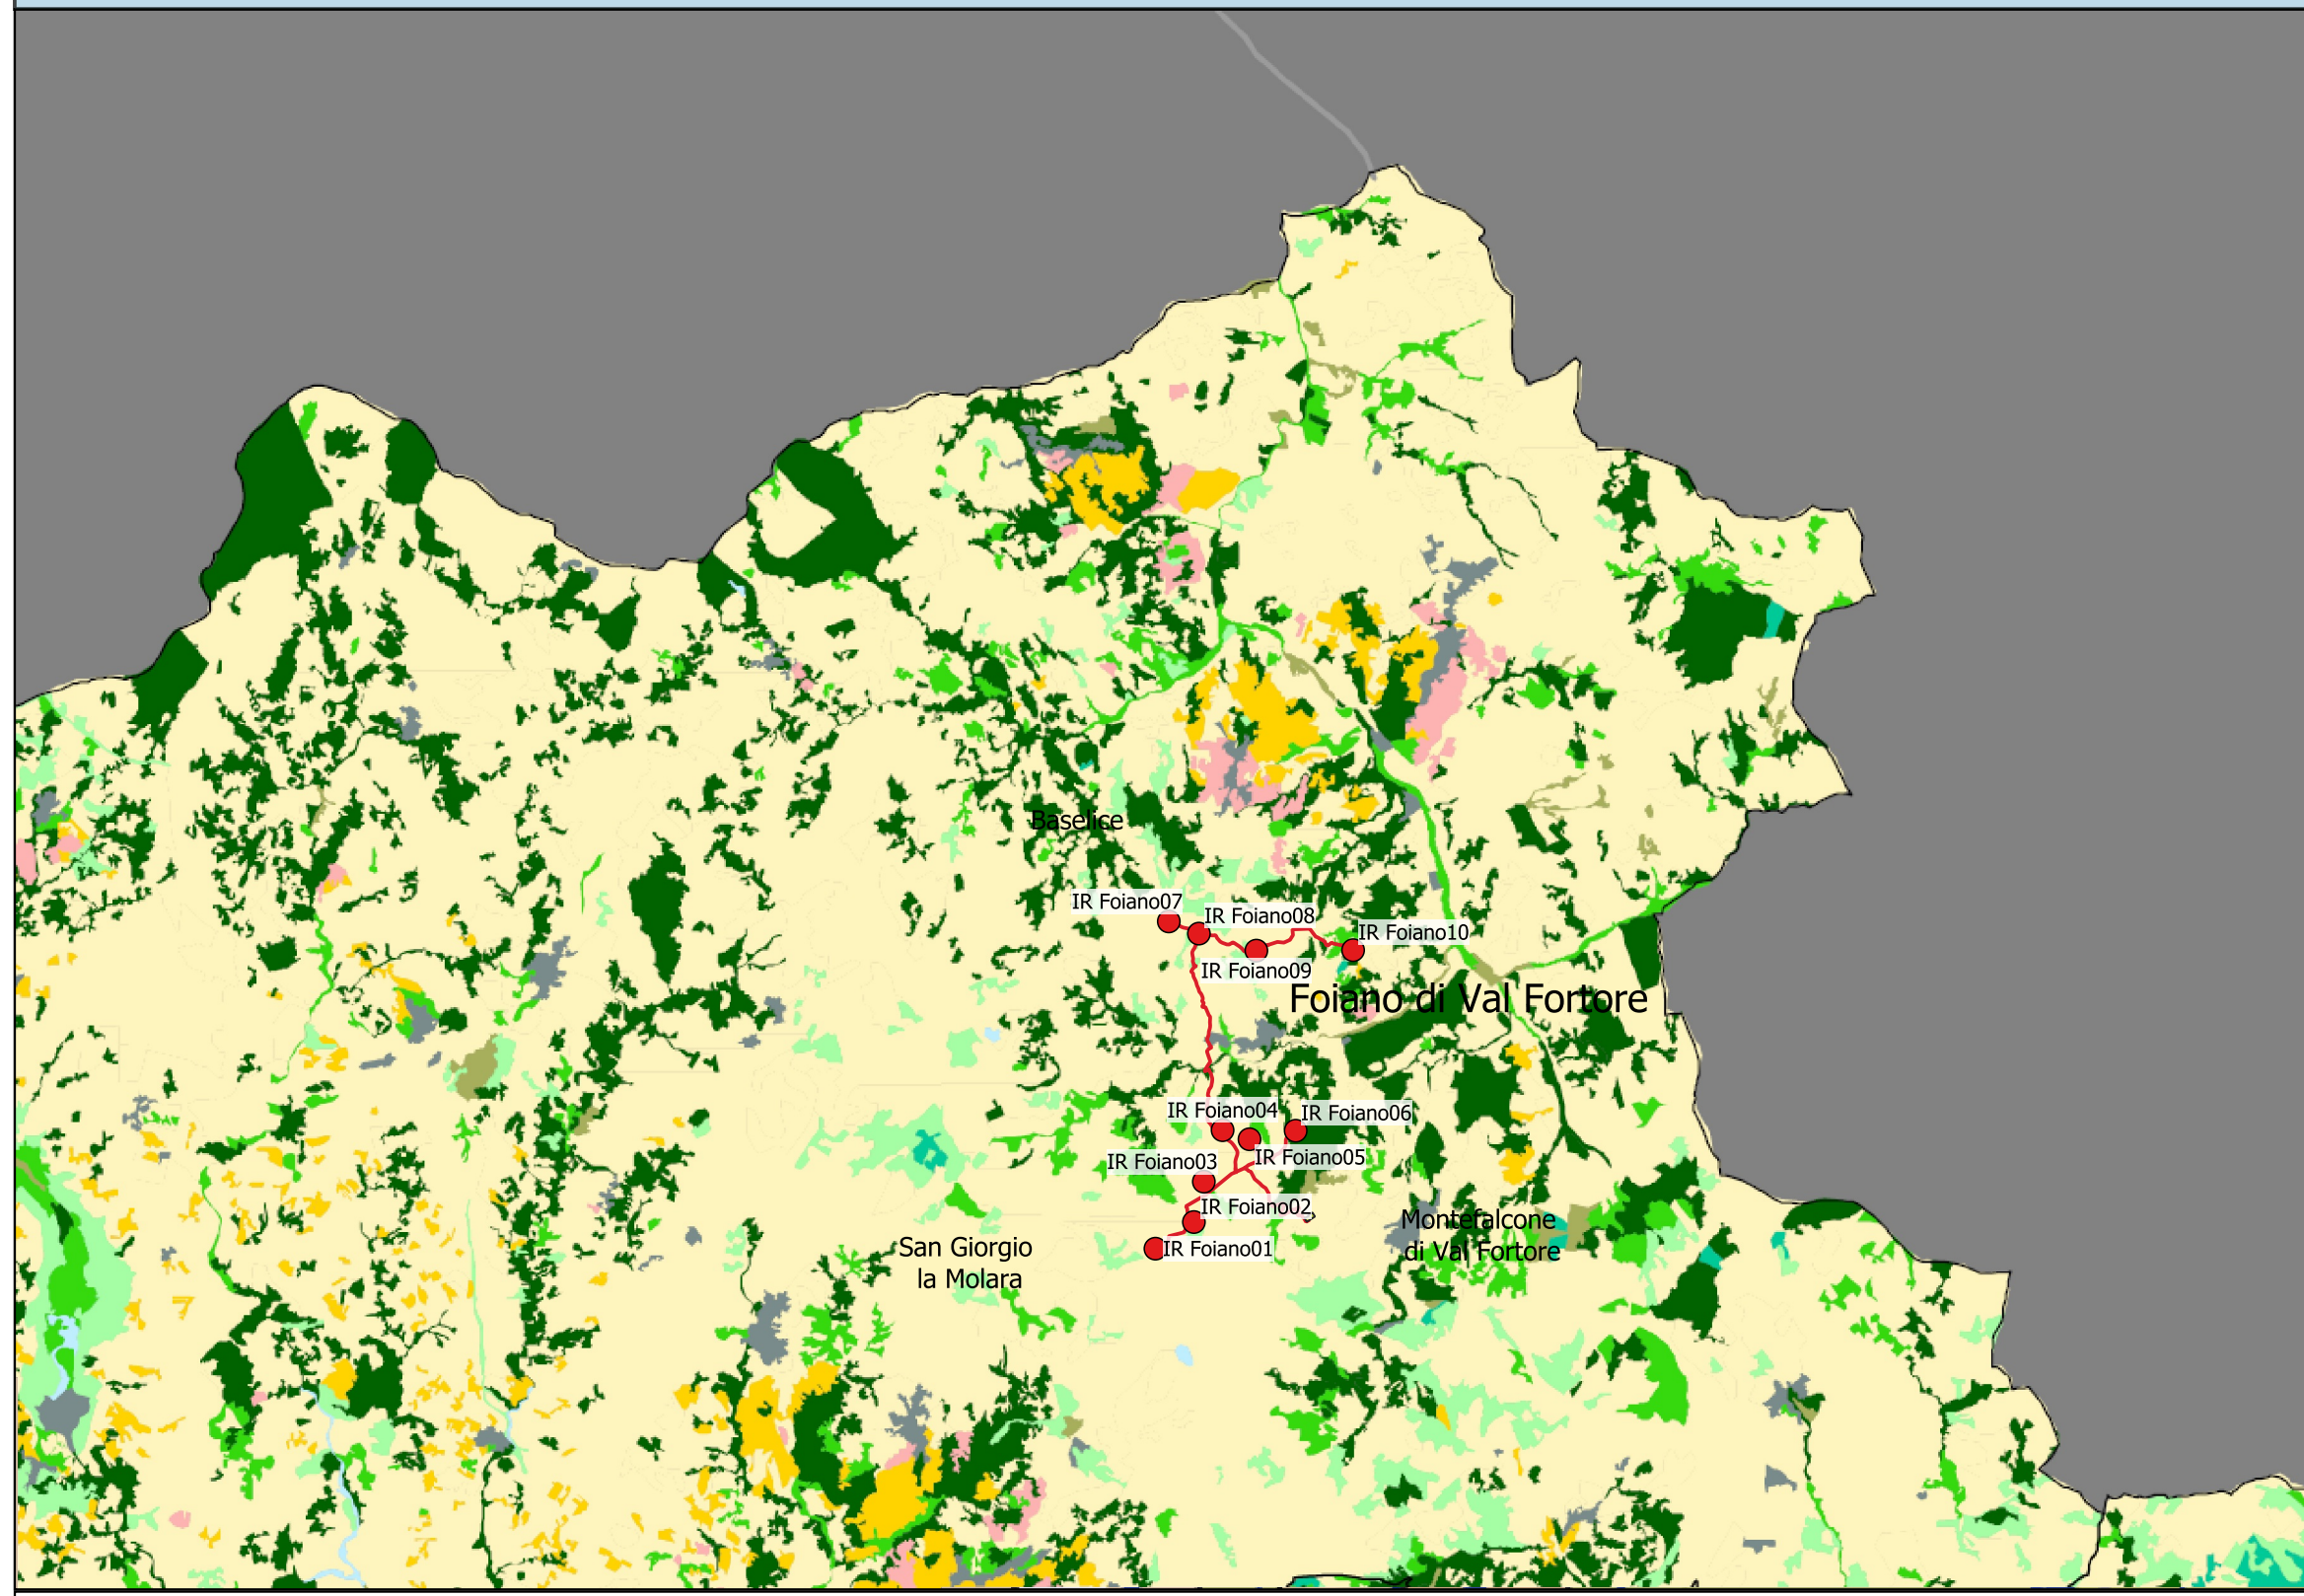


USO AGRICOLO DEI SUOLI




SCHEMA ARTICOLAZIONE PAESAGGI DELLA CAMPANIA

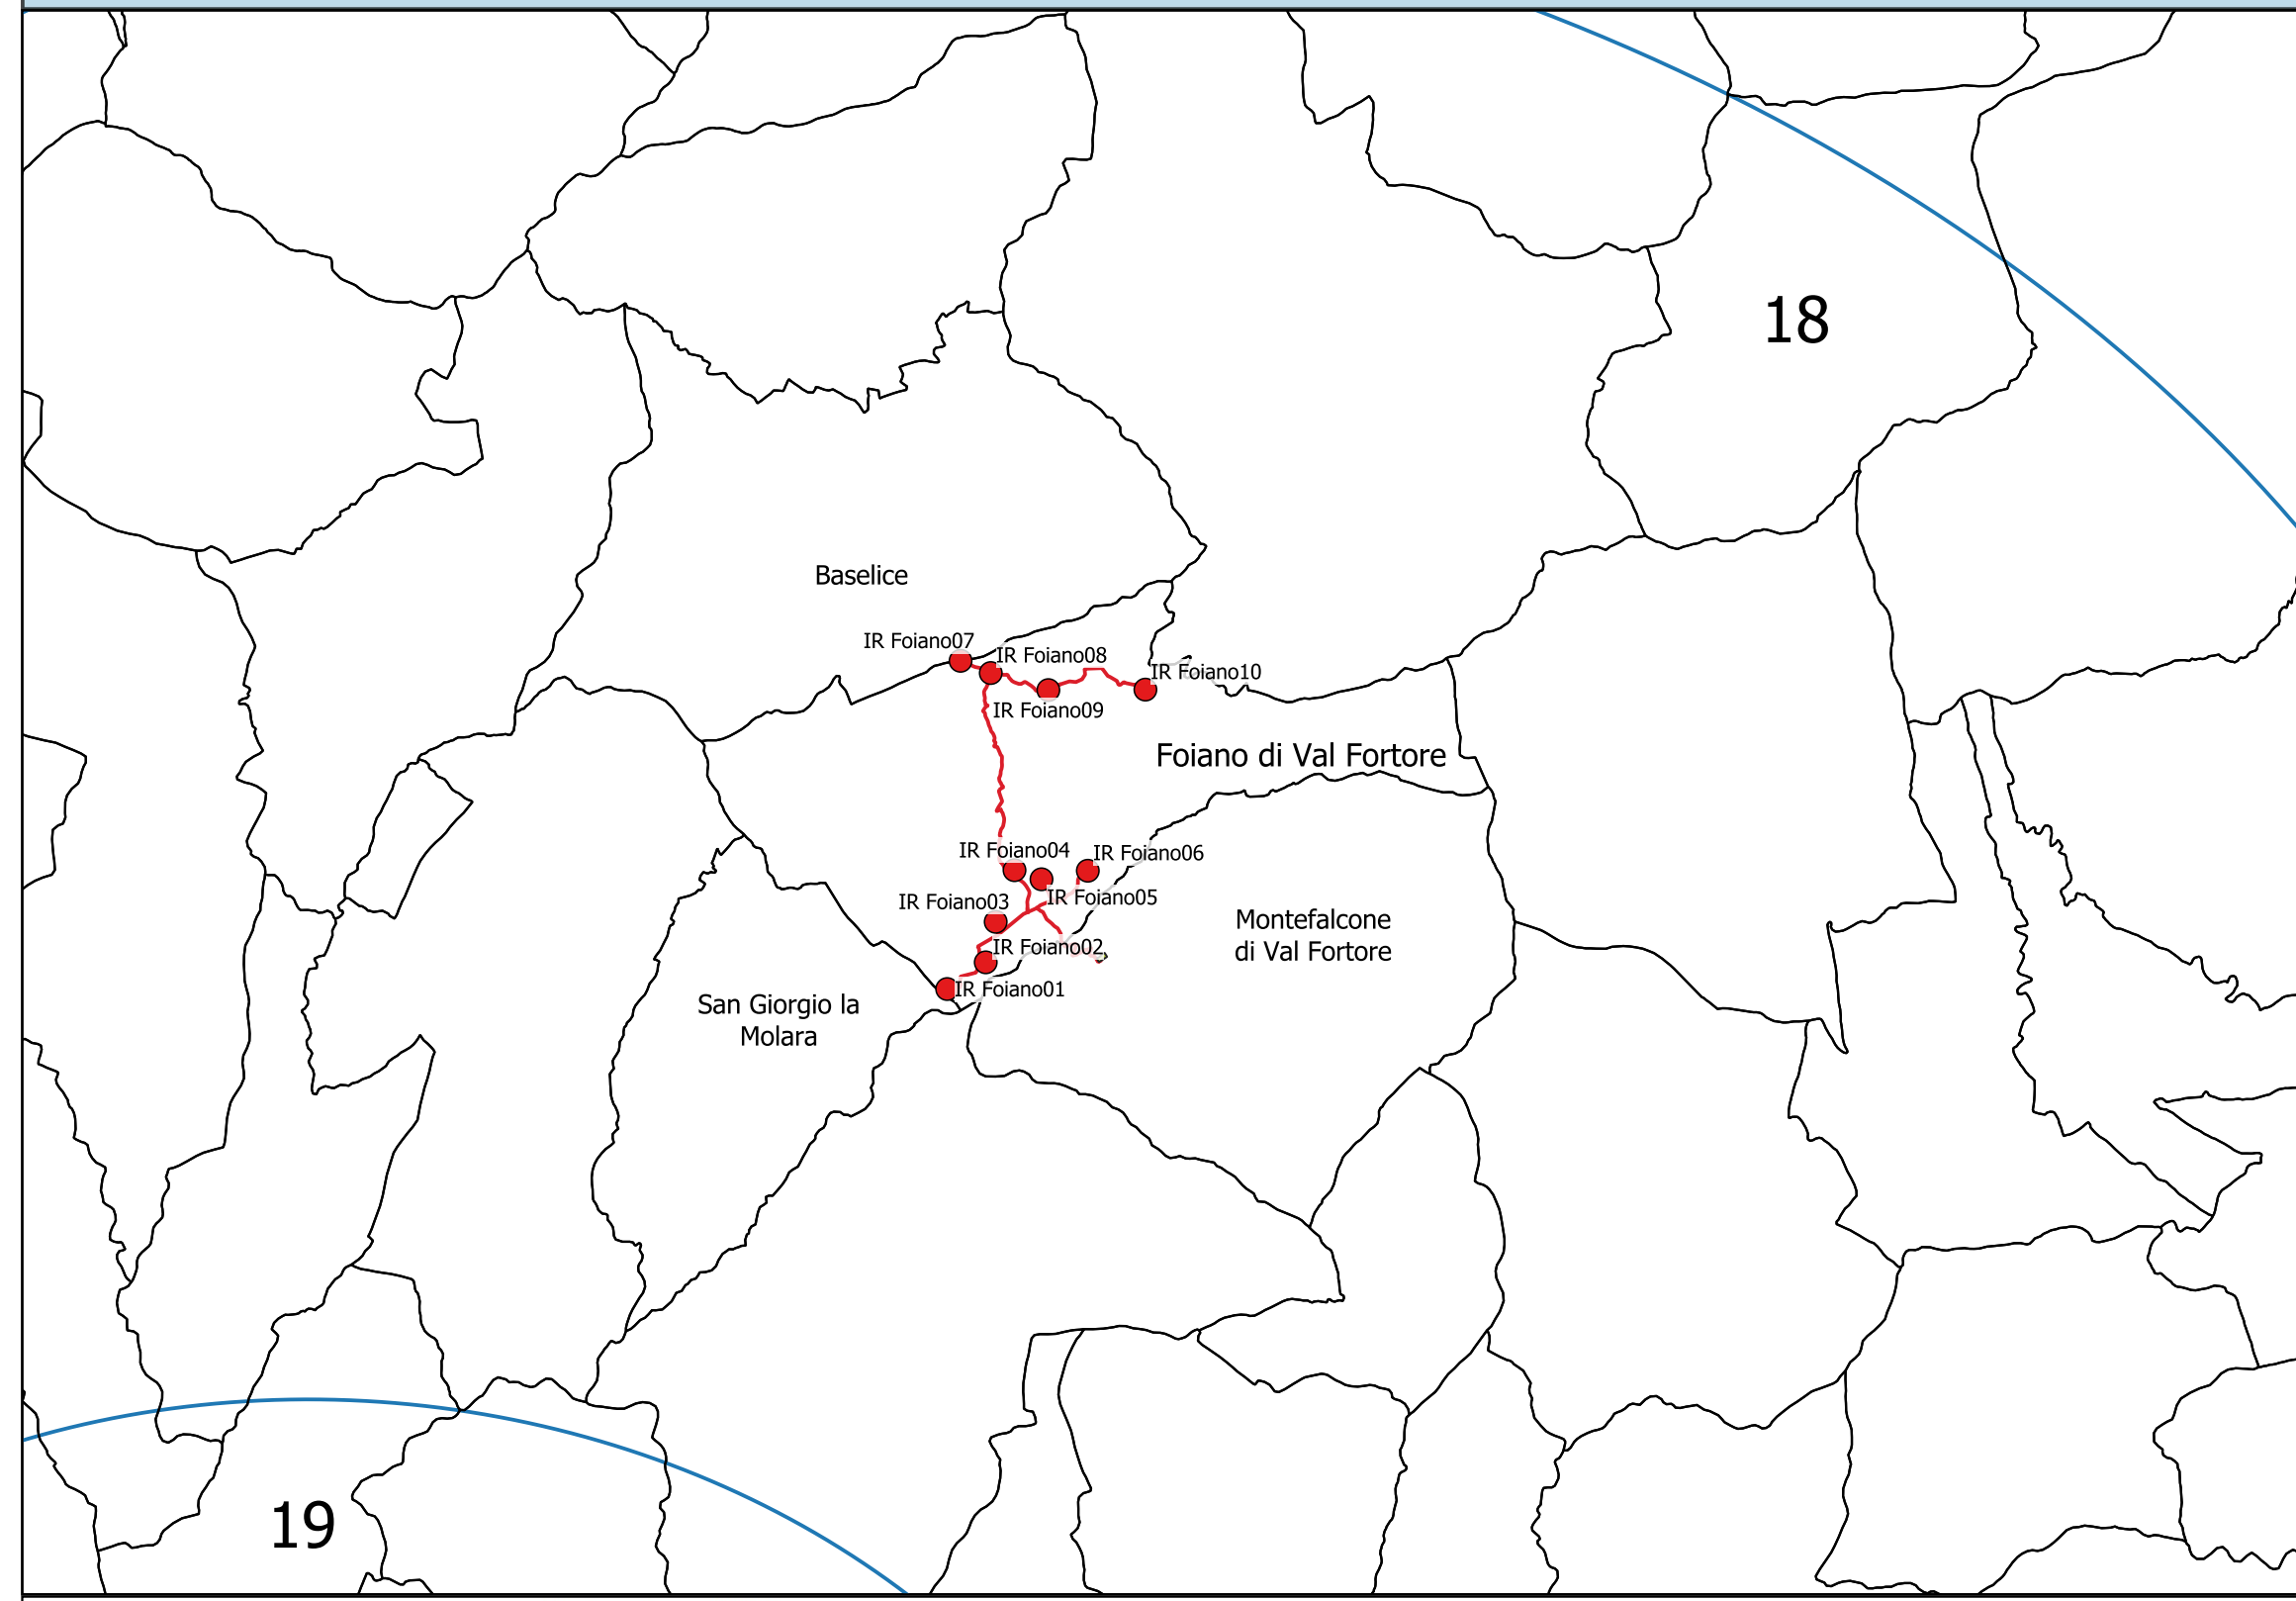


Settore Accordi di Programma Pianificazione Territoriale Regionale - Sit

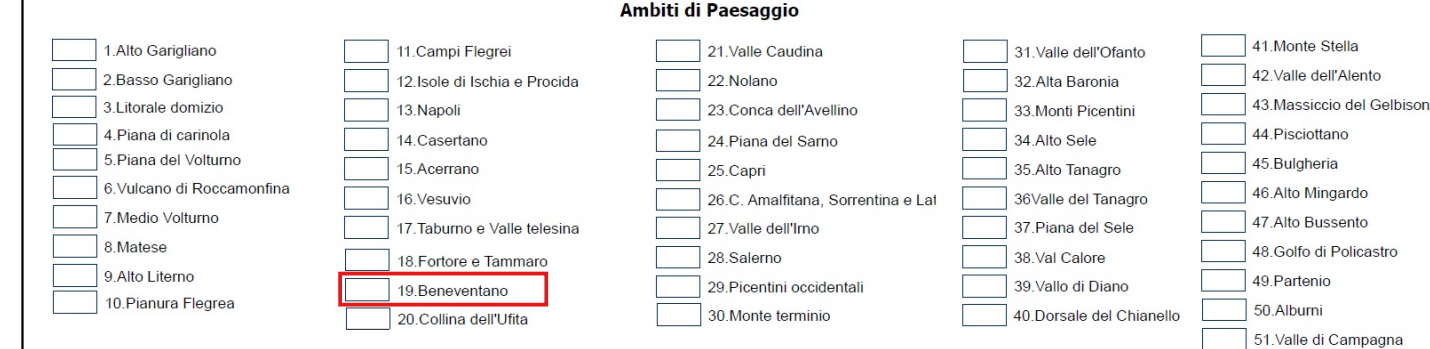

LEGENDA

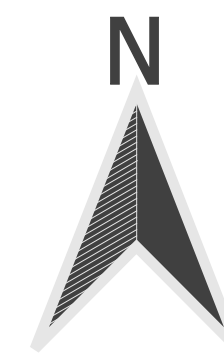


CARTA GEOLOGICA

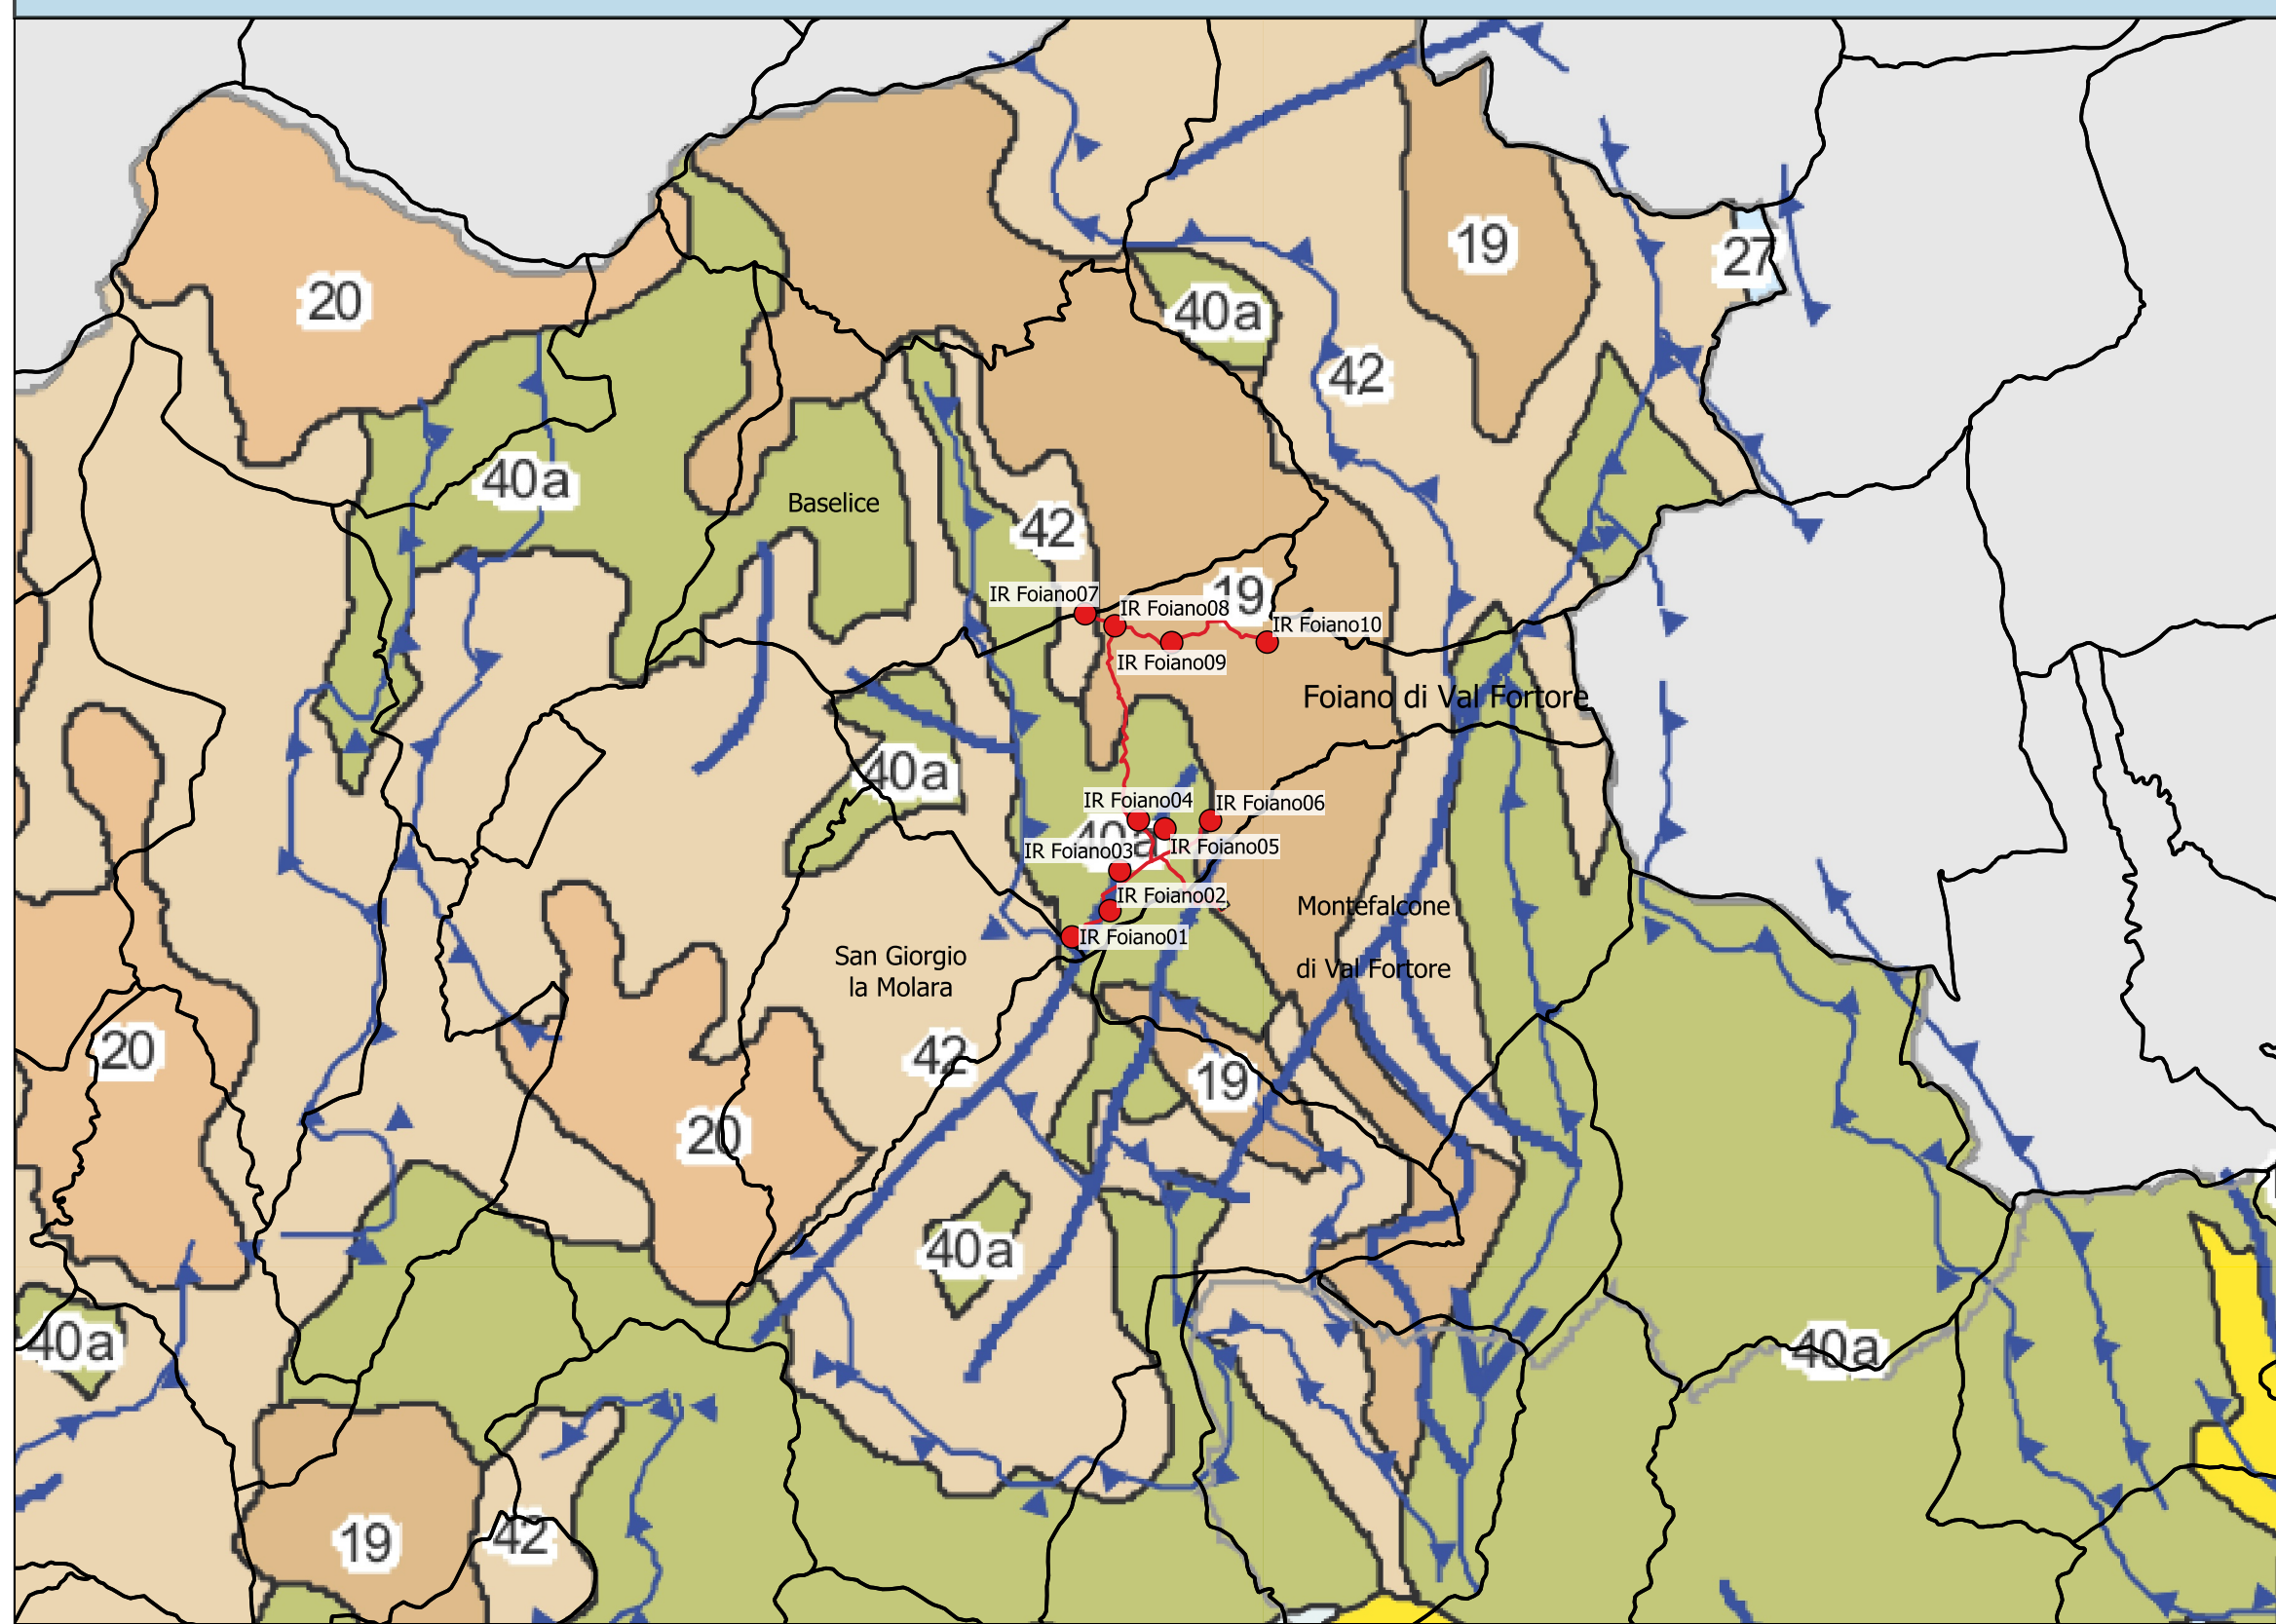


LEGENDA CARTA GEOLOGICA



GEOSITI

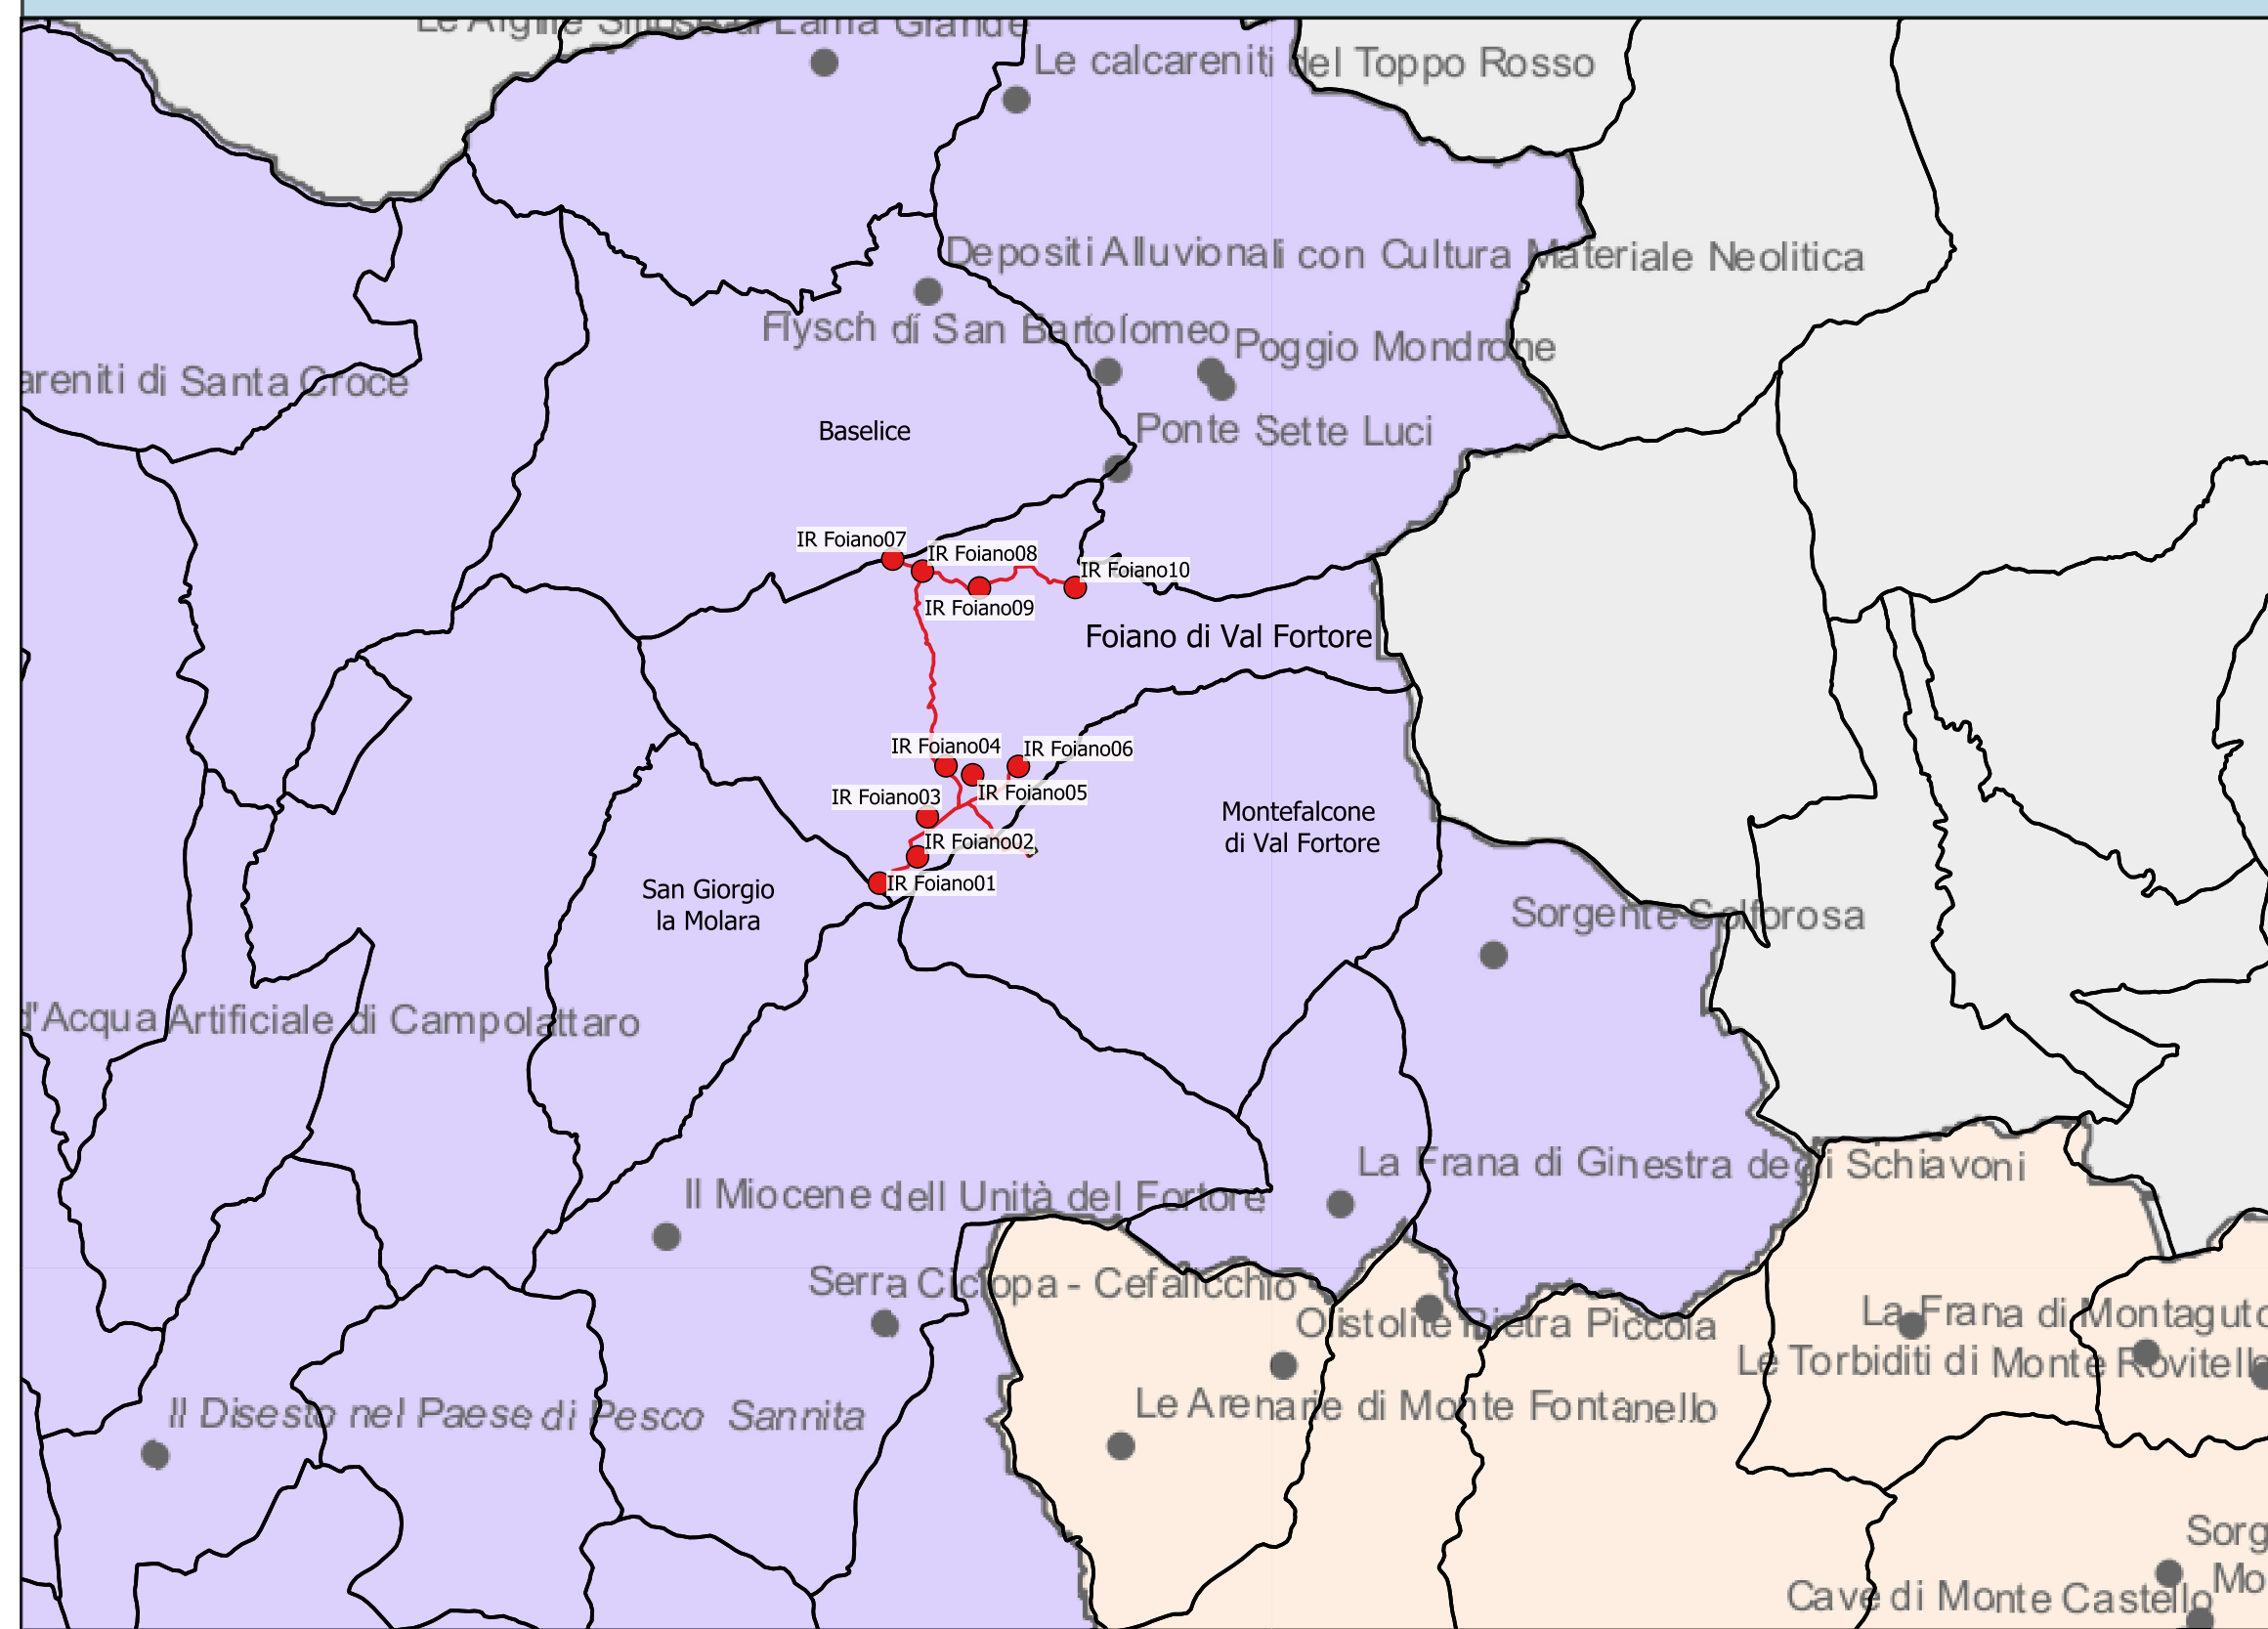

GEOSITI

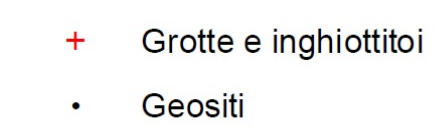

Provincia



L'area di intervento non è interessata nella presenza di geositi

INTEGRALE RICOSTRUZIONE PARCO EOLICO "Foiano di Valfortore"

ADEGUAMENTO TECNICO IMPIANTO EOLICO MEDIANTE INTERVENTO DI REPOWERING DELLE TORRI ESISTENTI E RIDUZIONE NUMERICA DEGLI AEROGENERATORI



EDISON
Edison Rinnovabili Spa
Foro Buonaparte, 31 - 20121 Milano

<p>GEKO S.p.A. Via Reno, 5 - 00198 Roma (RM) Tel. 06.88803910 Fax 06.45654740 E-Mail: gekospa@pec.gekospa.it</p>	<p>GVC S.r.l. Società di Ingegneria Via Nazionale Sarno, nr 126 - CAP 85100 Potenza (PZ) Tel. 09.71.286145 E-Mail: gmr@gvcingegneria.it</p>
<p>Seingim Vicolo degli Ormi, nr 57 - 30022 Ceggia (VE) Tel. 04.21323007 E-Mail: info@seingim.it</p>	<p>Geol. Antonio Di Biase Piazza Padre Prosperino Gallipoli, nr 9 75024 Montescaglioso (MT) Tel. 347.059.7967</p>
<p>Teasistemi Via Ponte Pignieri, nr 8 - 56122 Pisa (PI) Tel. 05.06395101 E-Mail: info@tea-group.com</p>	<p>Dott. Agr. Paolo Castelli Viale Croce Rossa, nr 25 - 90146 Palermo (PA) Tel. 334.228.4087</p>

Progetto di Integrale Ricostruzione di n. 1 impianto eolico composto da 10 aerogeneratori da 6,6 MW per una potenza complessiva di 66,6 MW nel Comune di Foiano di Valfortore e relative opere di connessione alla località "Monte Barbato - Piano del Casino" con smantellamento di n. 47 aerogeneratori di potenza in esercizio pari a 33,20 MW.

Nome Elaborato: GK-EN-C-FV-TB-ET-0056-00		Foglio:	
Descrizione Elaborato: Inquadramento vincolistico - Carta della pianificazione regionale			
00	Novembre 2023	Emissione per progetto definitivo	Seingim S.r.l. Geko S.p.A. Edison Rinnovabili S.p.A.
Rev.	Data	Oggetto della revisione	Elaborazione Verifica Approvazione
Scala: 1:125.000		Integrale Ricostruzione Foiano	
Formato: A1		Codice progetto AU _____	