SEZIONE N. : 26
QT. PROGETTO : 158.90
DIST.PROG. : 2500.00

RI06C

SCAVI E BONIFICHE	
RICOSTRUZIONE TERRENO	
STORICO	
RILEVATI	
TERRENO VEGETALE	
ANTICAPILLARE	
SOVRASTRUTTURA FERROVIARIA	
BALLAST	
SUBBALLAST	
SUPER COMPATTATO	

RI06A

SCAVI E BONIFICHE	
RICOSTRUZIONE TERRENO	1.89 mq
STORICO	0.45 mq
RILEVATI	
TERRENO VEGETALE	0.25 m
ANTICAPILLARE	1.19 mq
SOVRASTRUTTURA FERROVIARIA	
BALLAST	7.60 mq
SUBBALLAST	
SUPER COMPATTATO	7.60 m

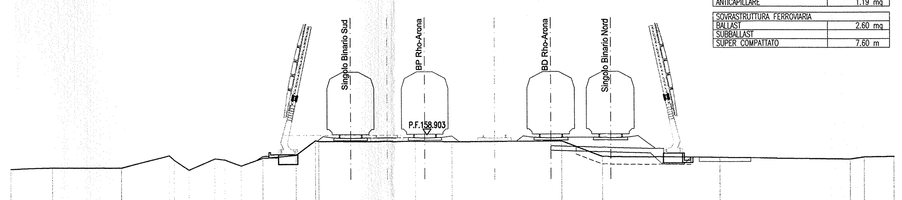

SCALA 1:200

QT.RIF. 150.000

| | | |