




SEZIONE N. : 36
 OT. PROGETTO : 162.48
 DIST.PROC. : 3900.00

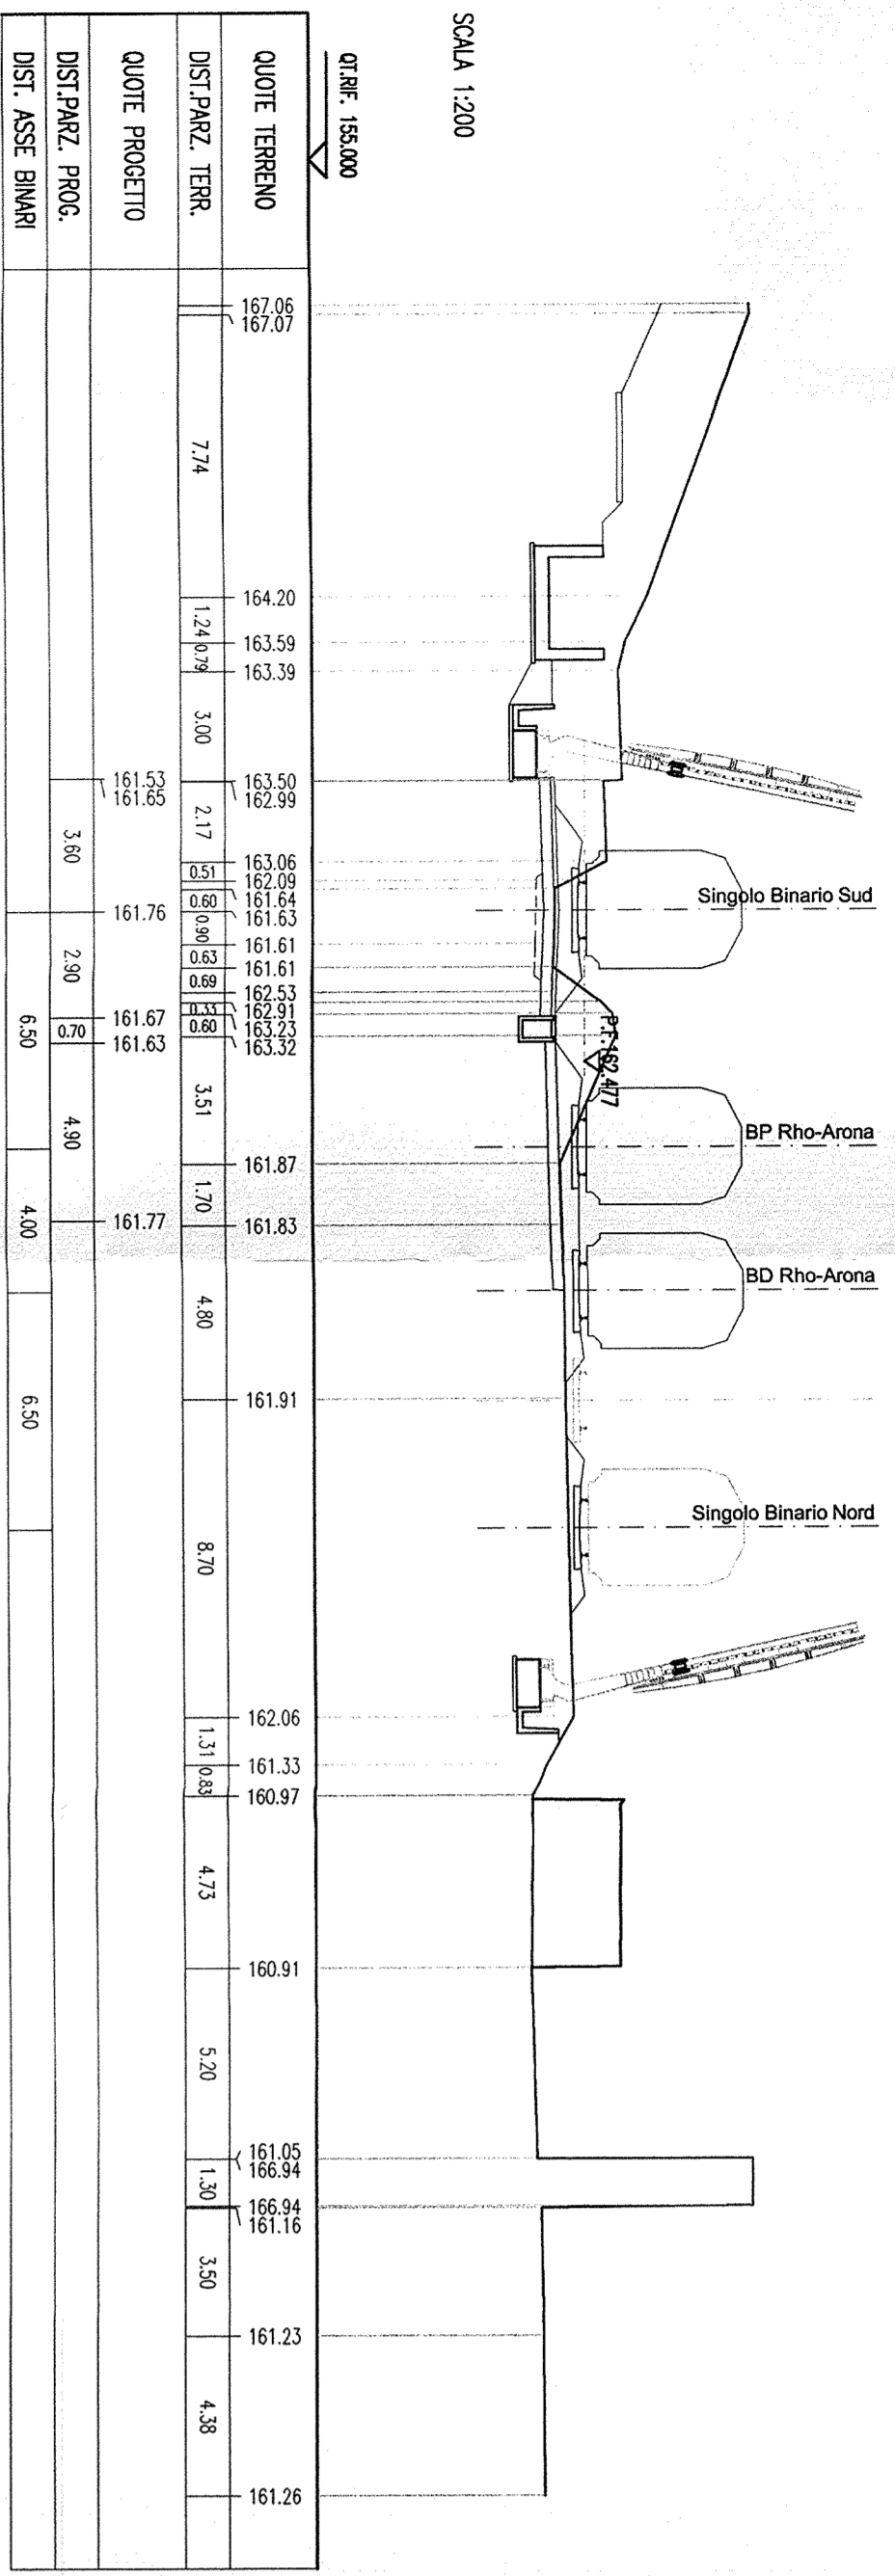


SEZIONE N. : 37
 OT. PROGETTO : 163.00
 DIST.PROC. : 3900.00

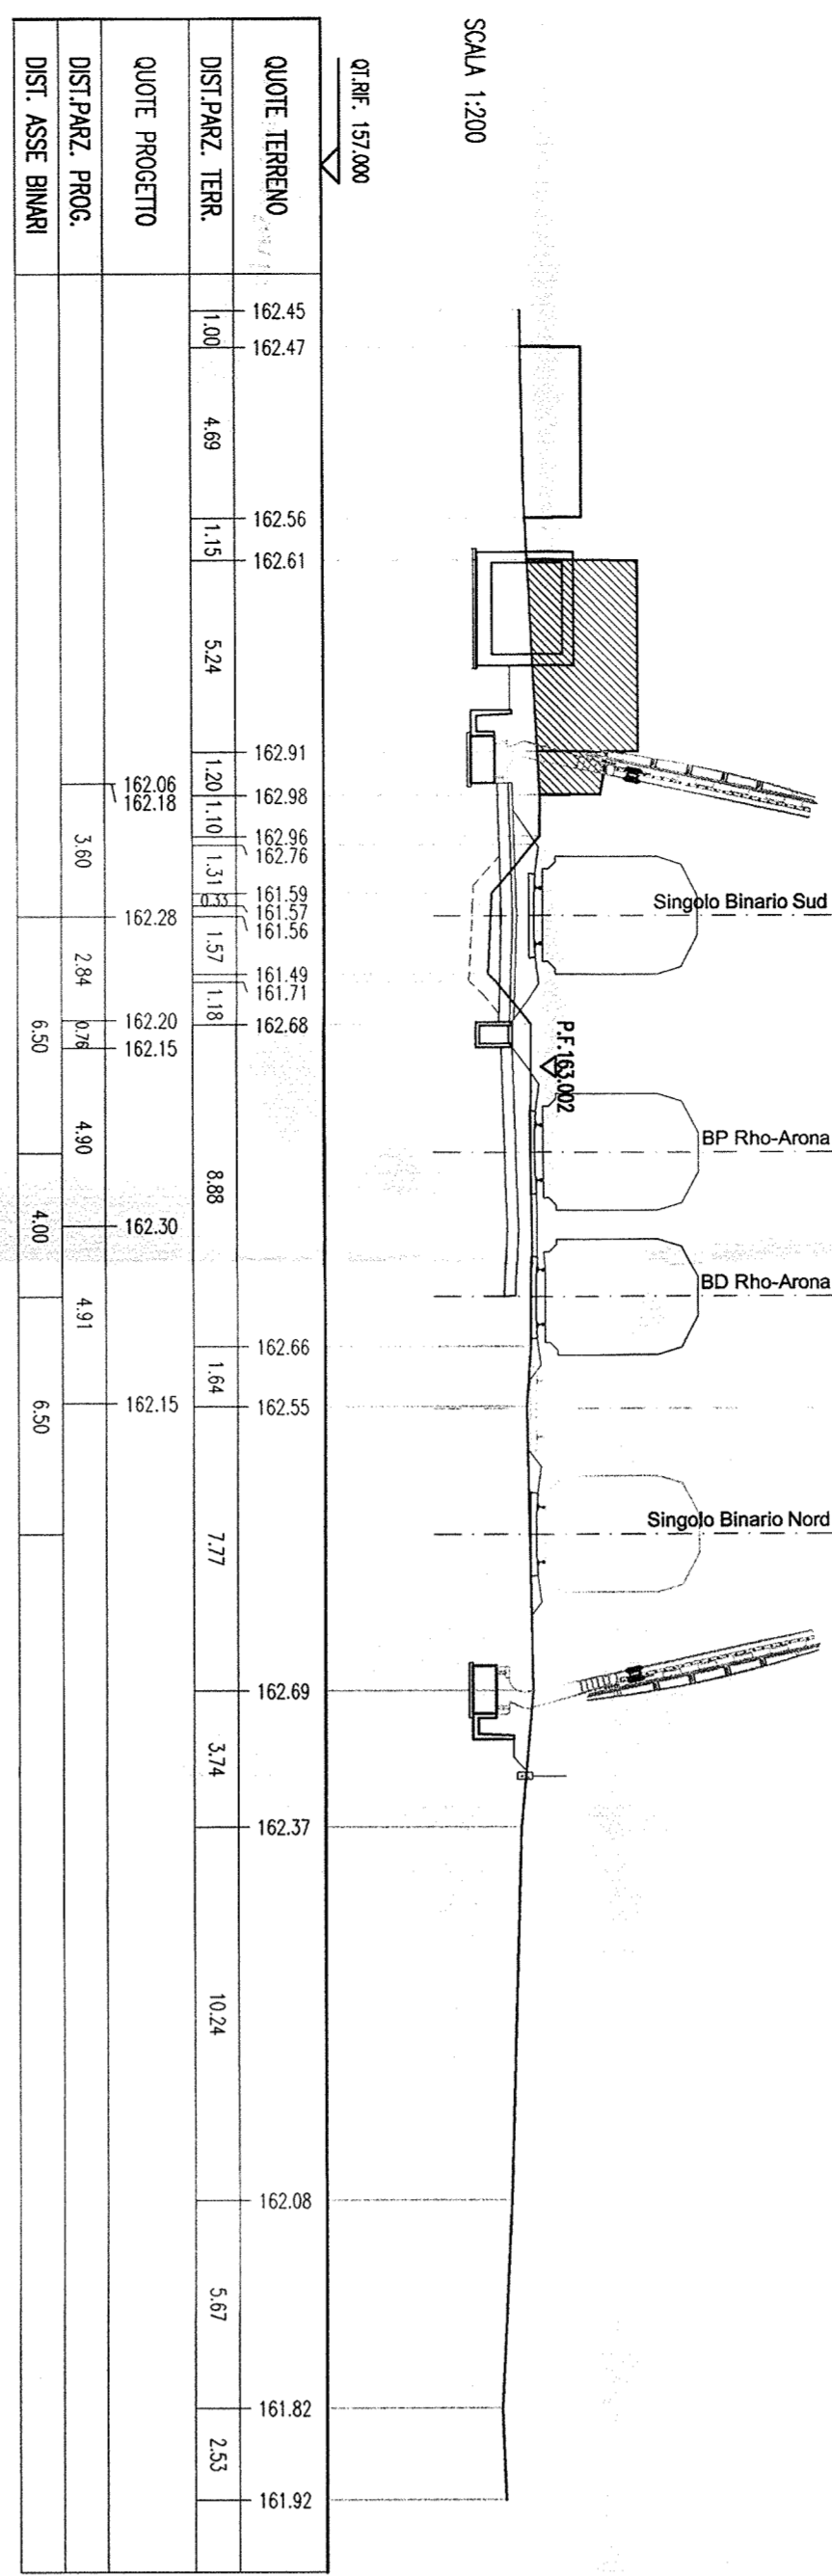


SEZIONE N. : 38
 OT. PROGETTO : 163.49
 DIST.PROC. : 3700.00

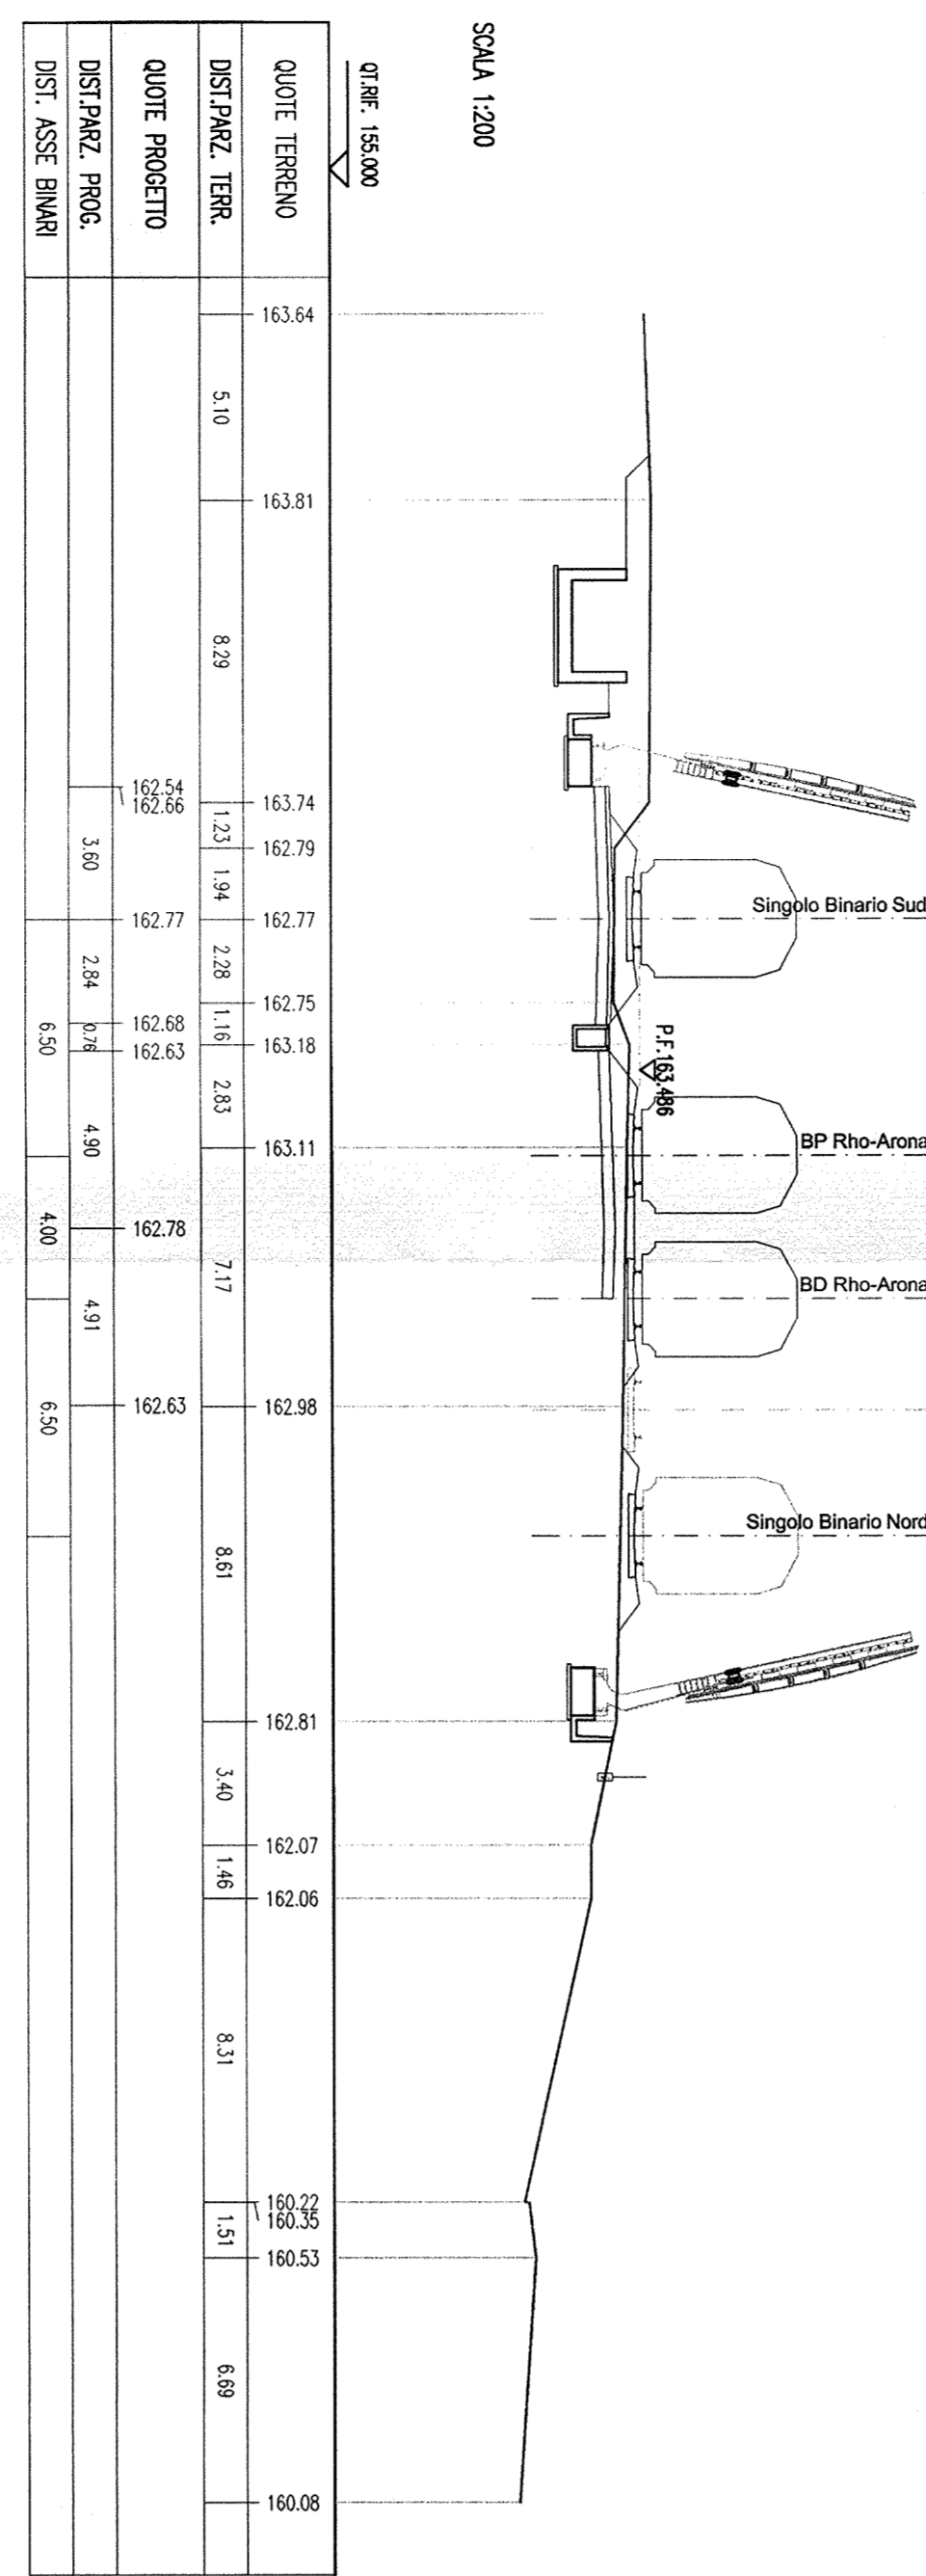


SEZIONE N. : 39
 OT. PROGETTO : 163.97
 DIST.PROC. : 3800.00

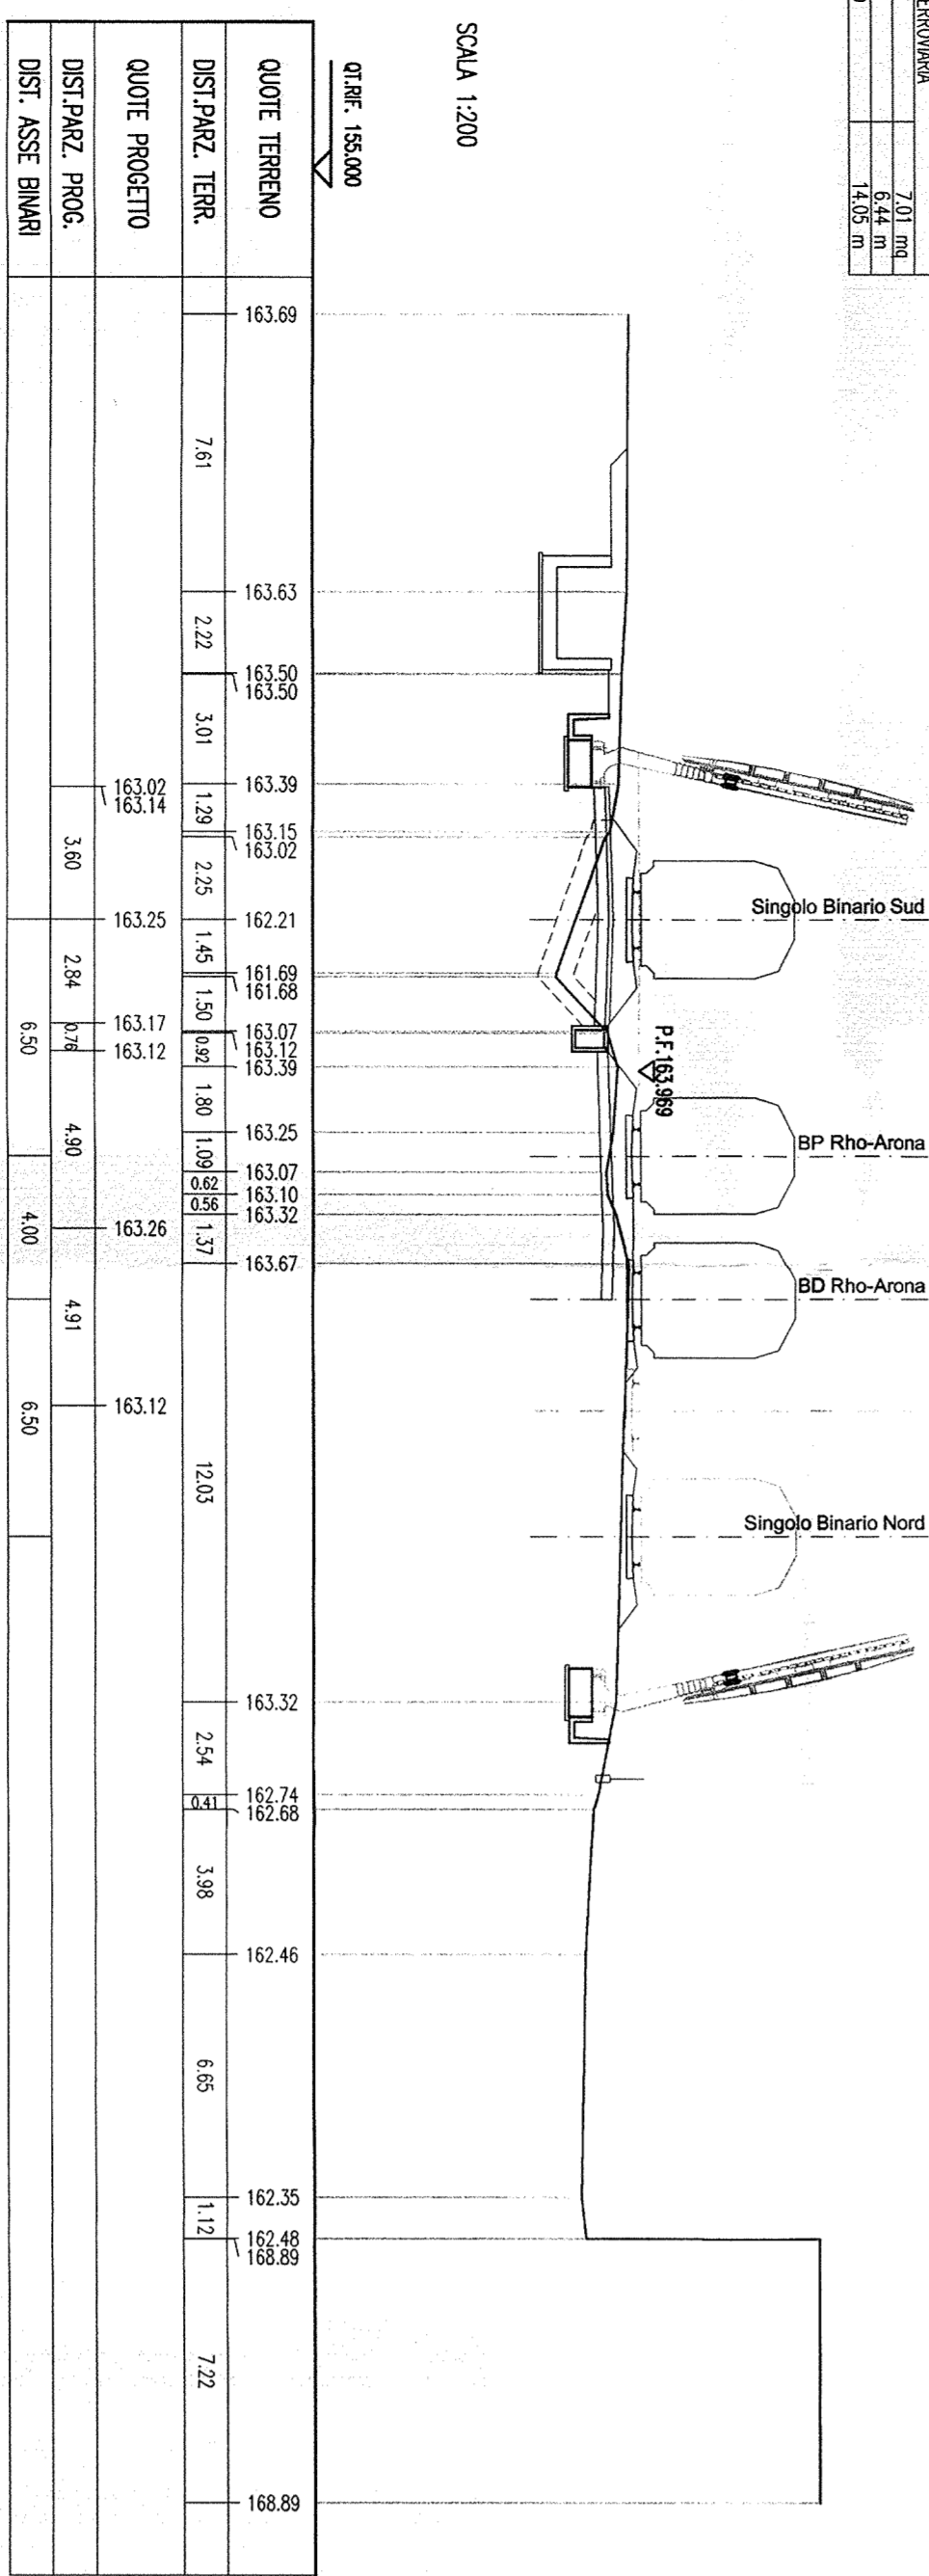


SEZIONE N. : 40
 OT. PROGETTO : 164.45
 DIST.PROC. : 3900.00

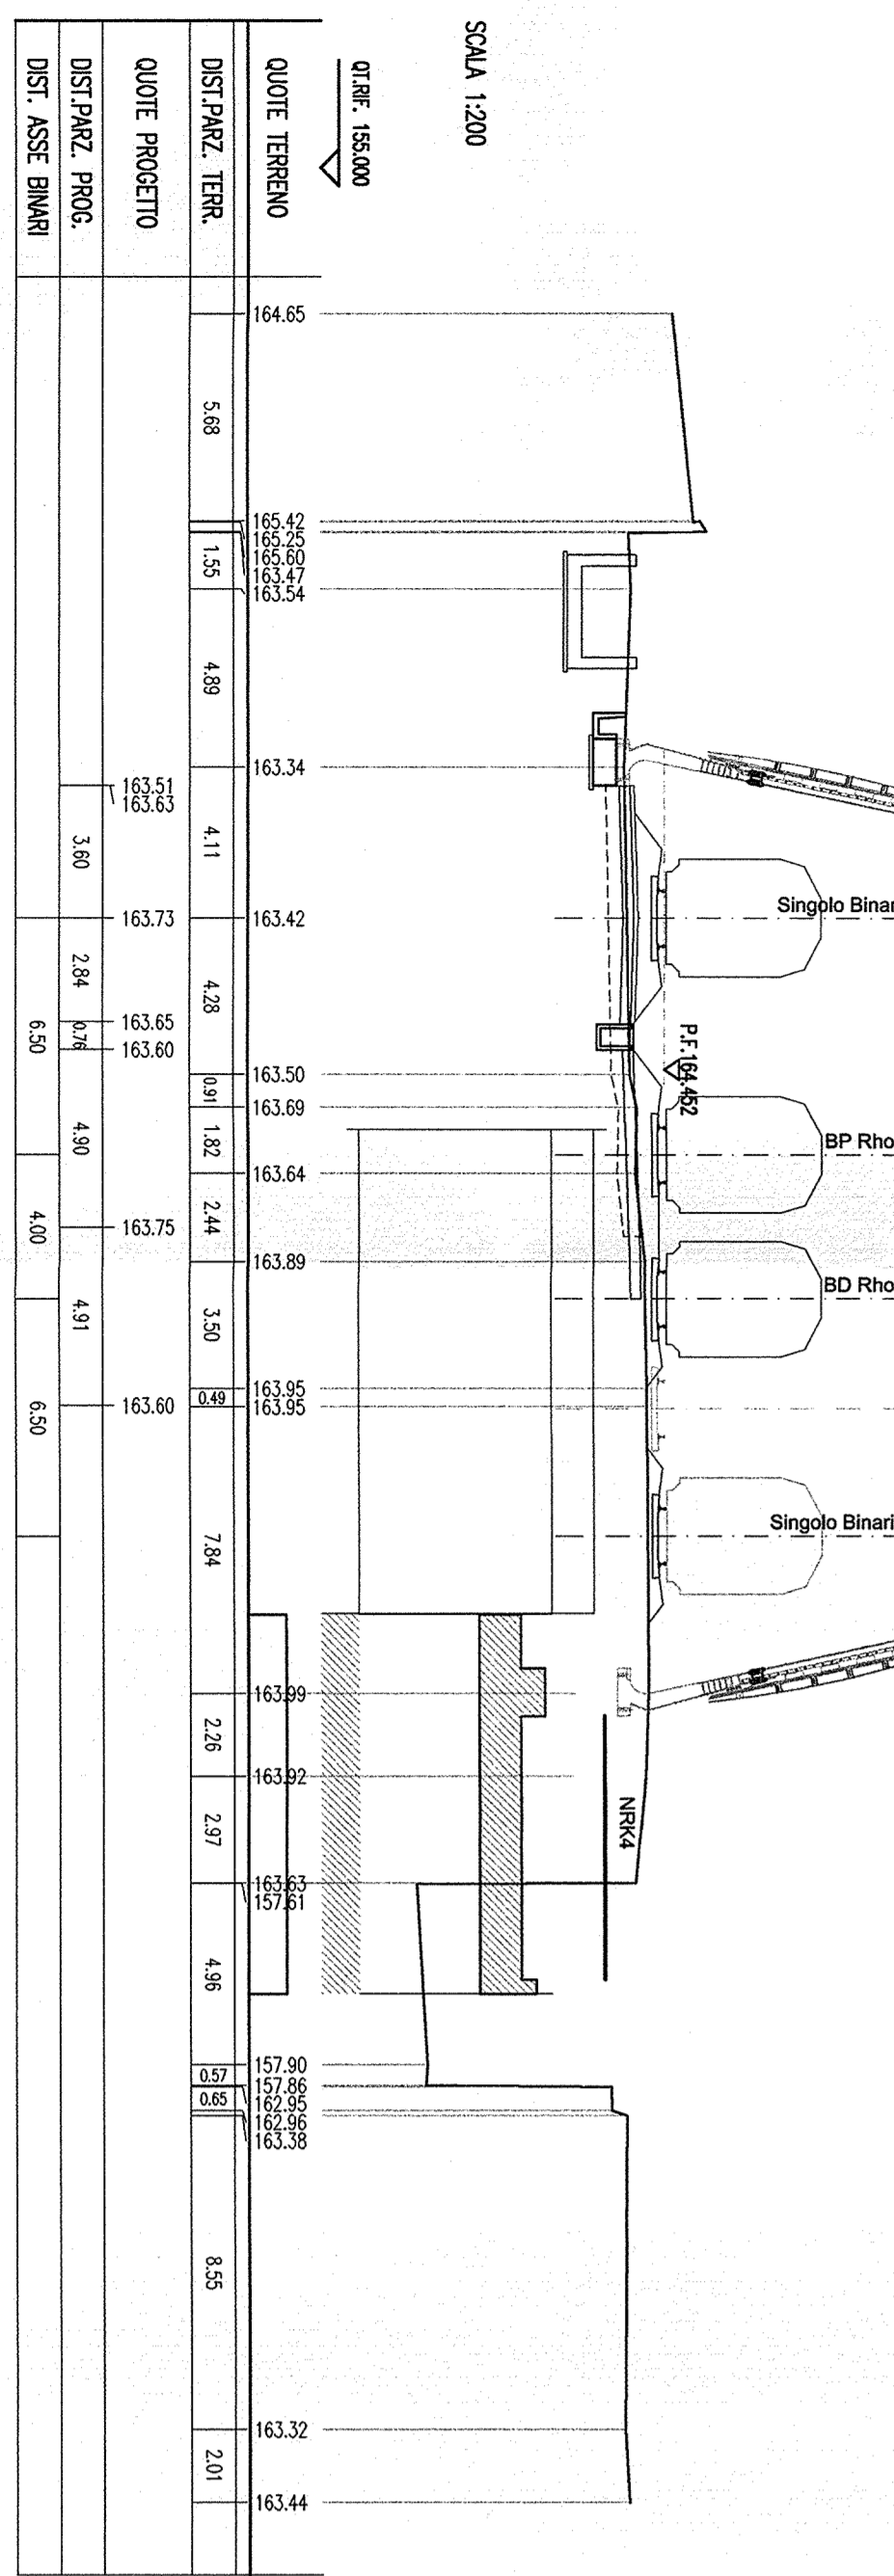


SEZIONE N. : 41
 OT. PROGETTO : 164.94
 DIST.PROC. : 4000.00

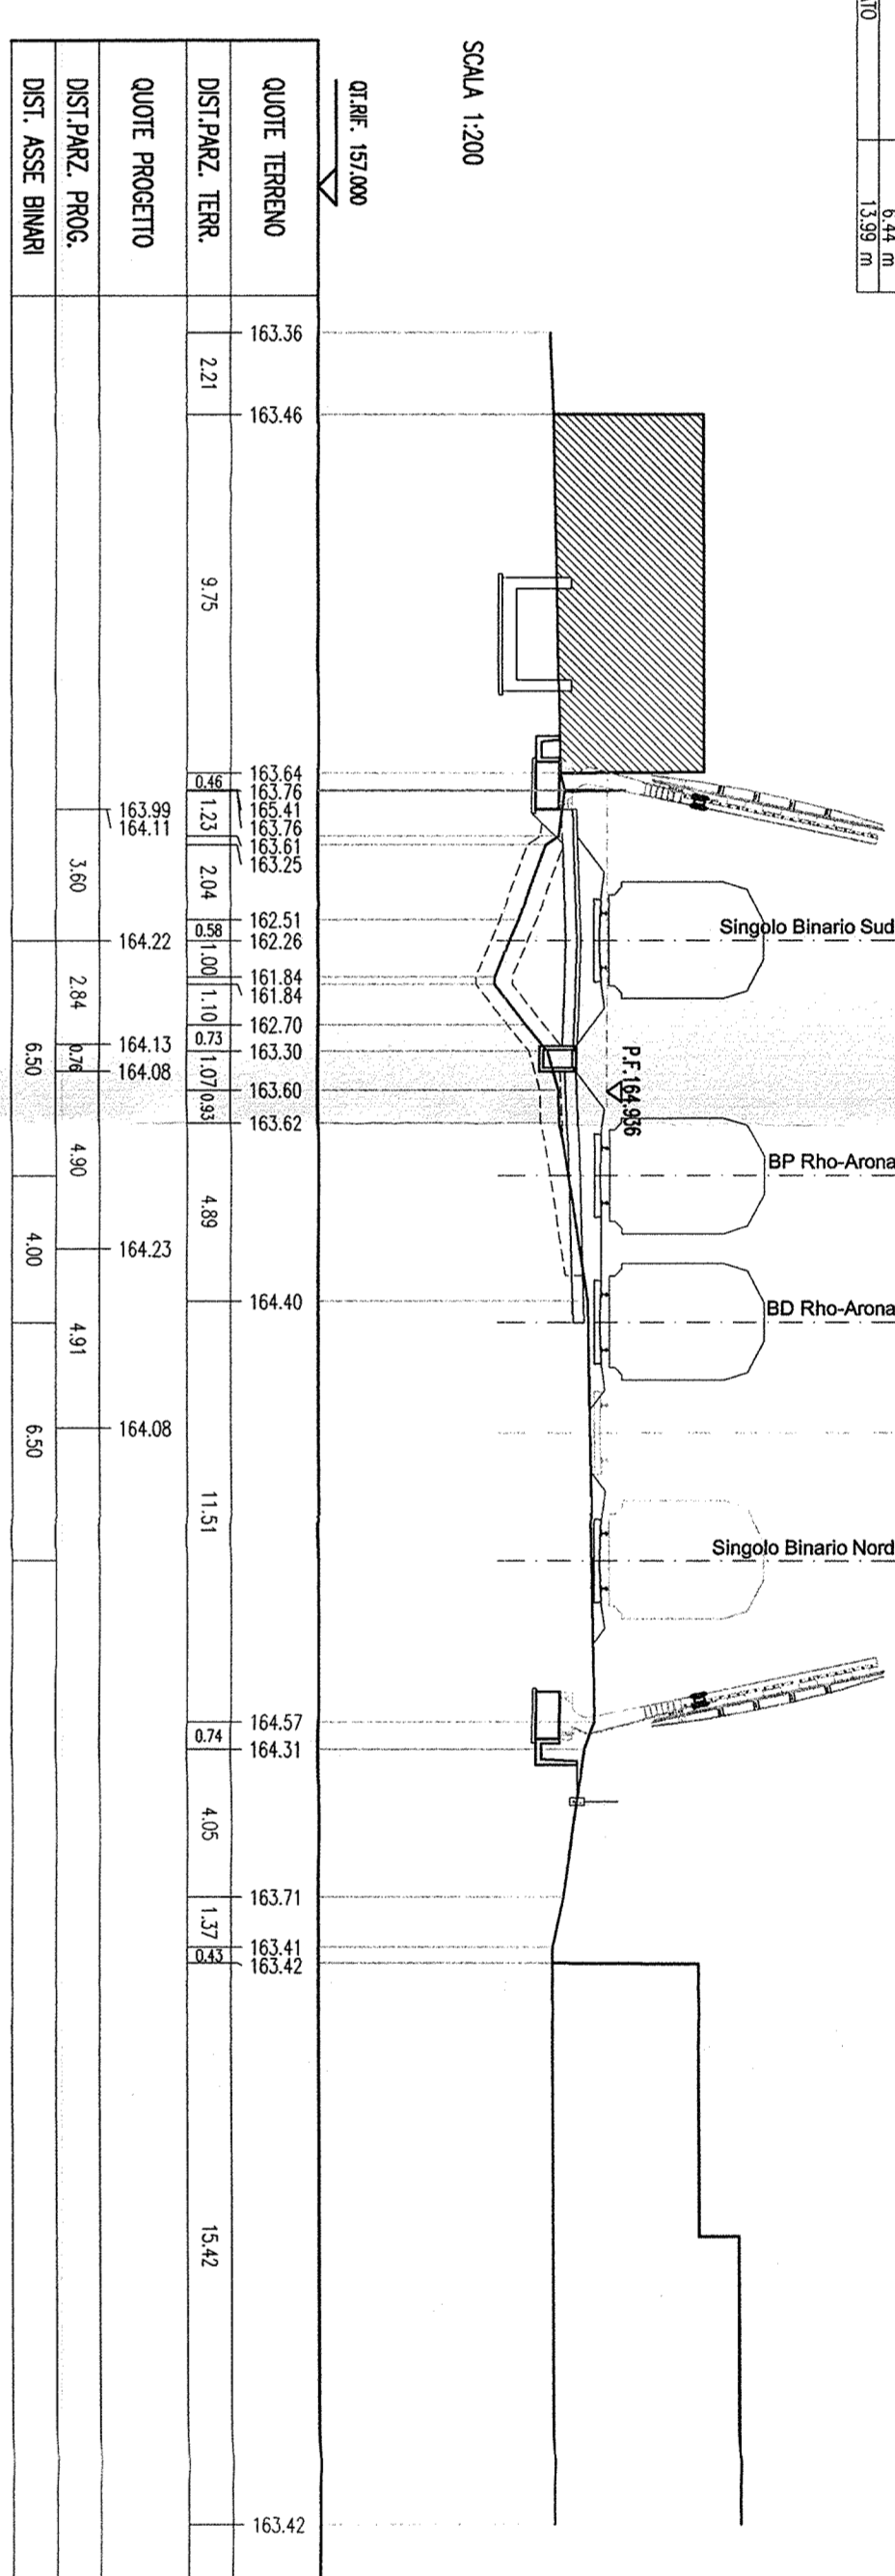


SEZIONE N. : 42
 OT. PROGETTO : 165.42
 DIST.PROC. : 4100.00

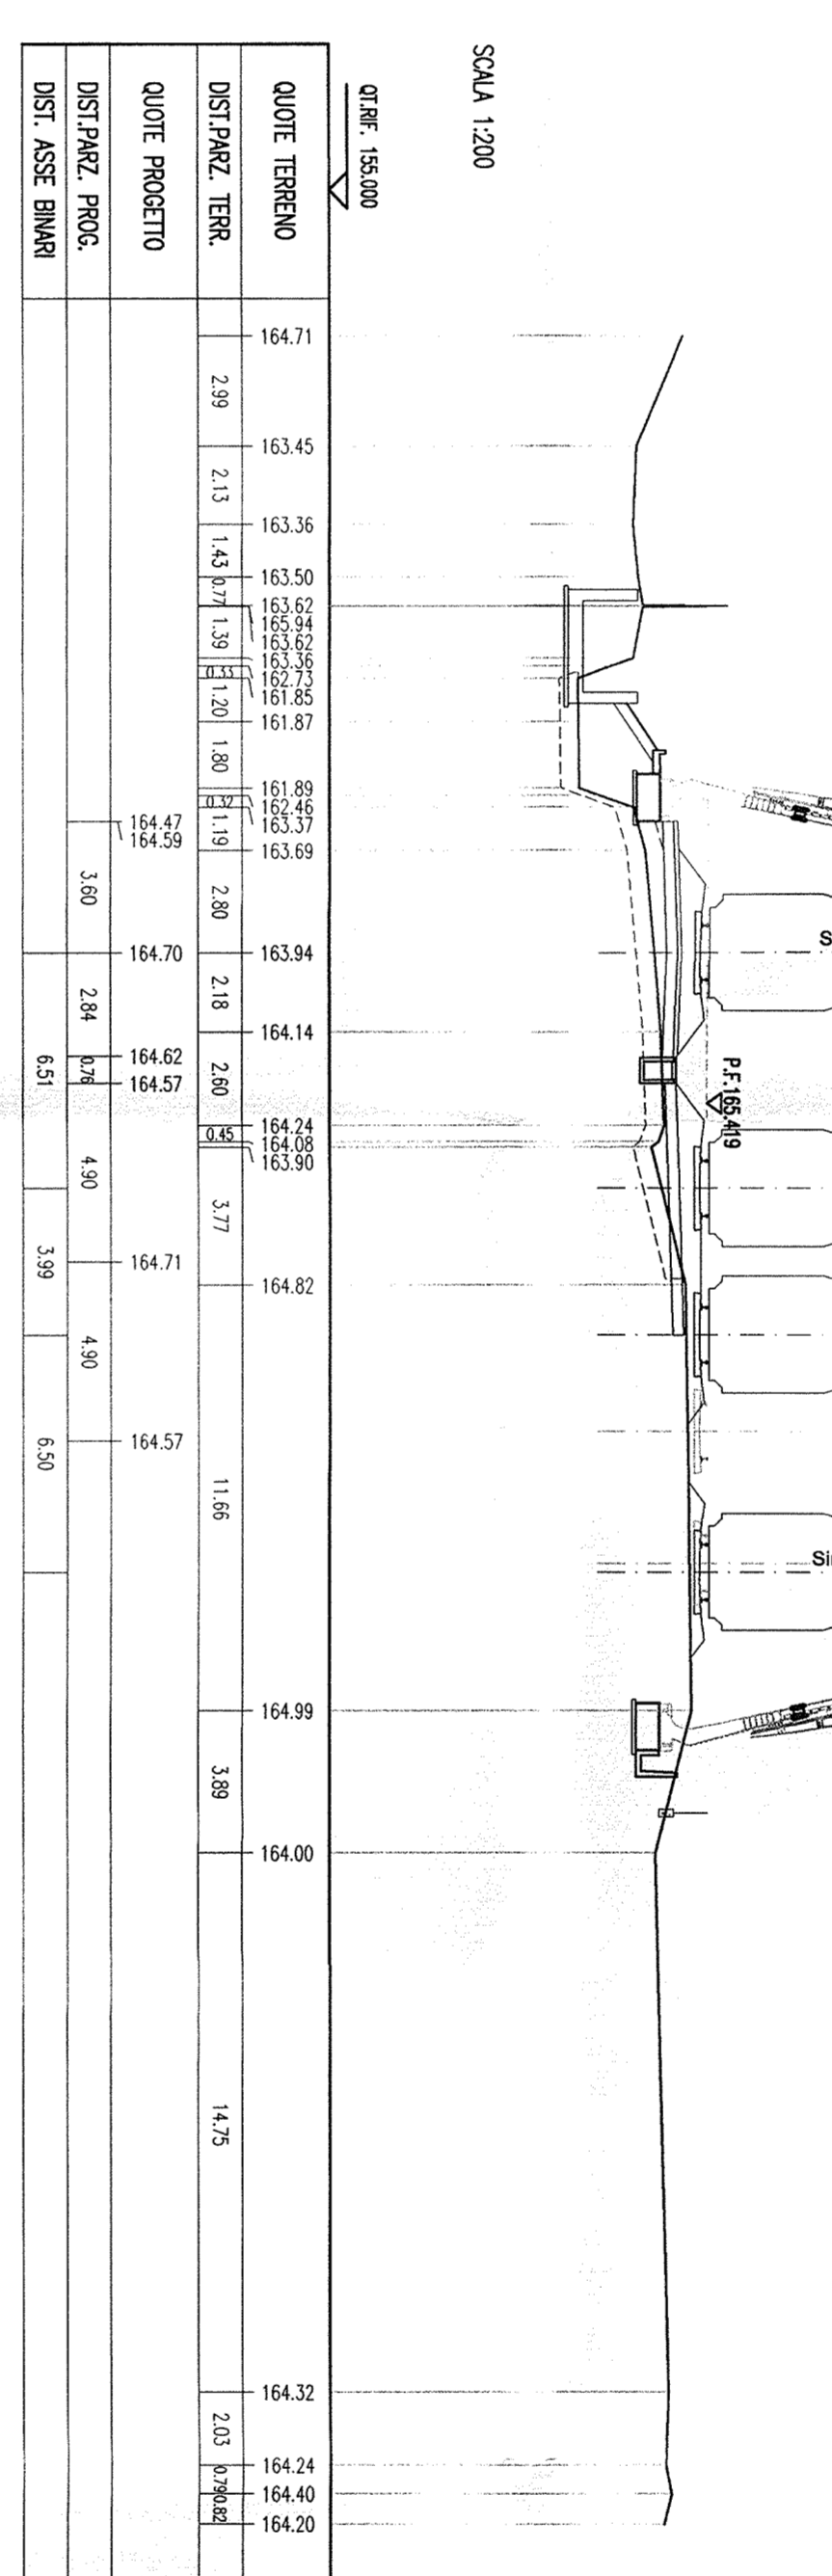


SEZIONE N. : 43
 OT. PROGETTO : 165.90
 DIST.PROC. : 4200.00

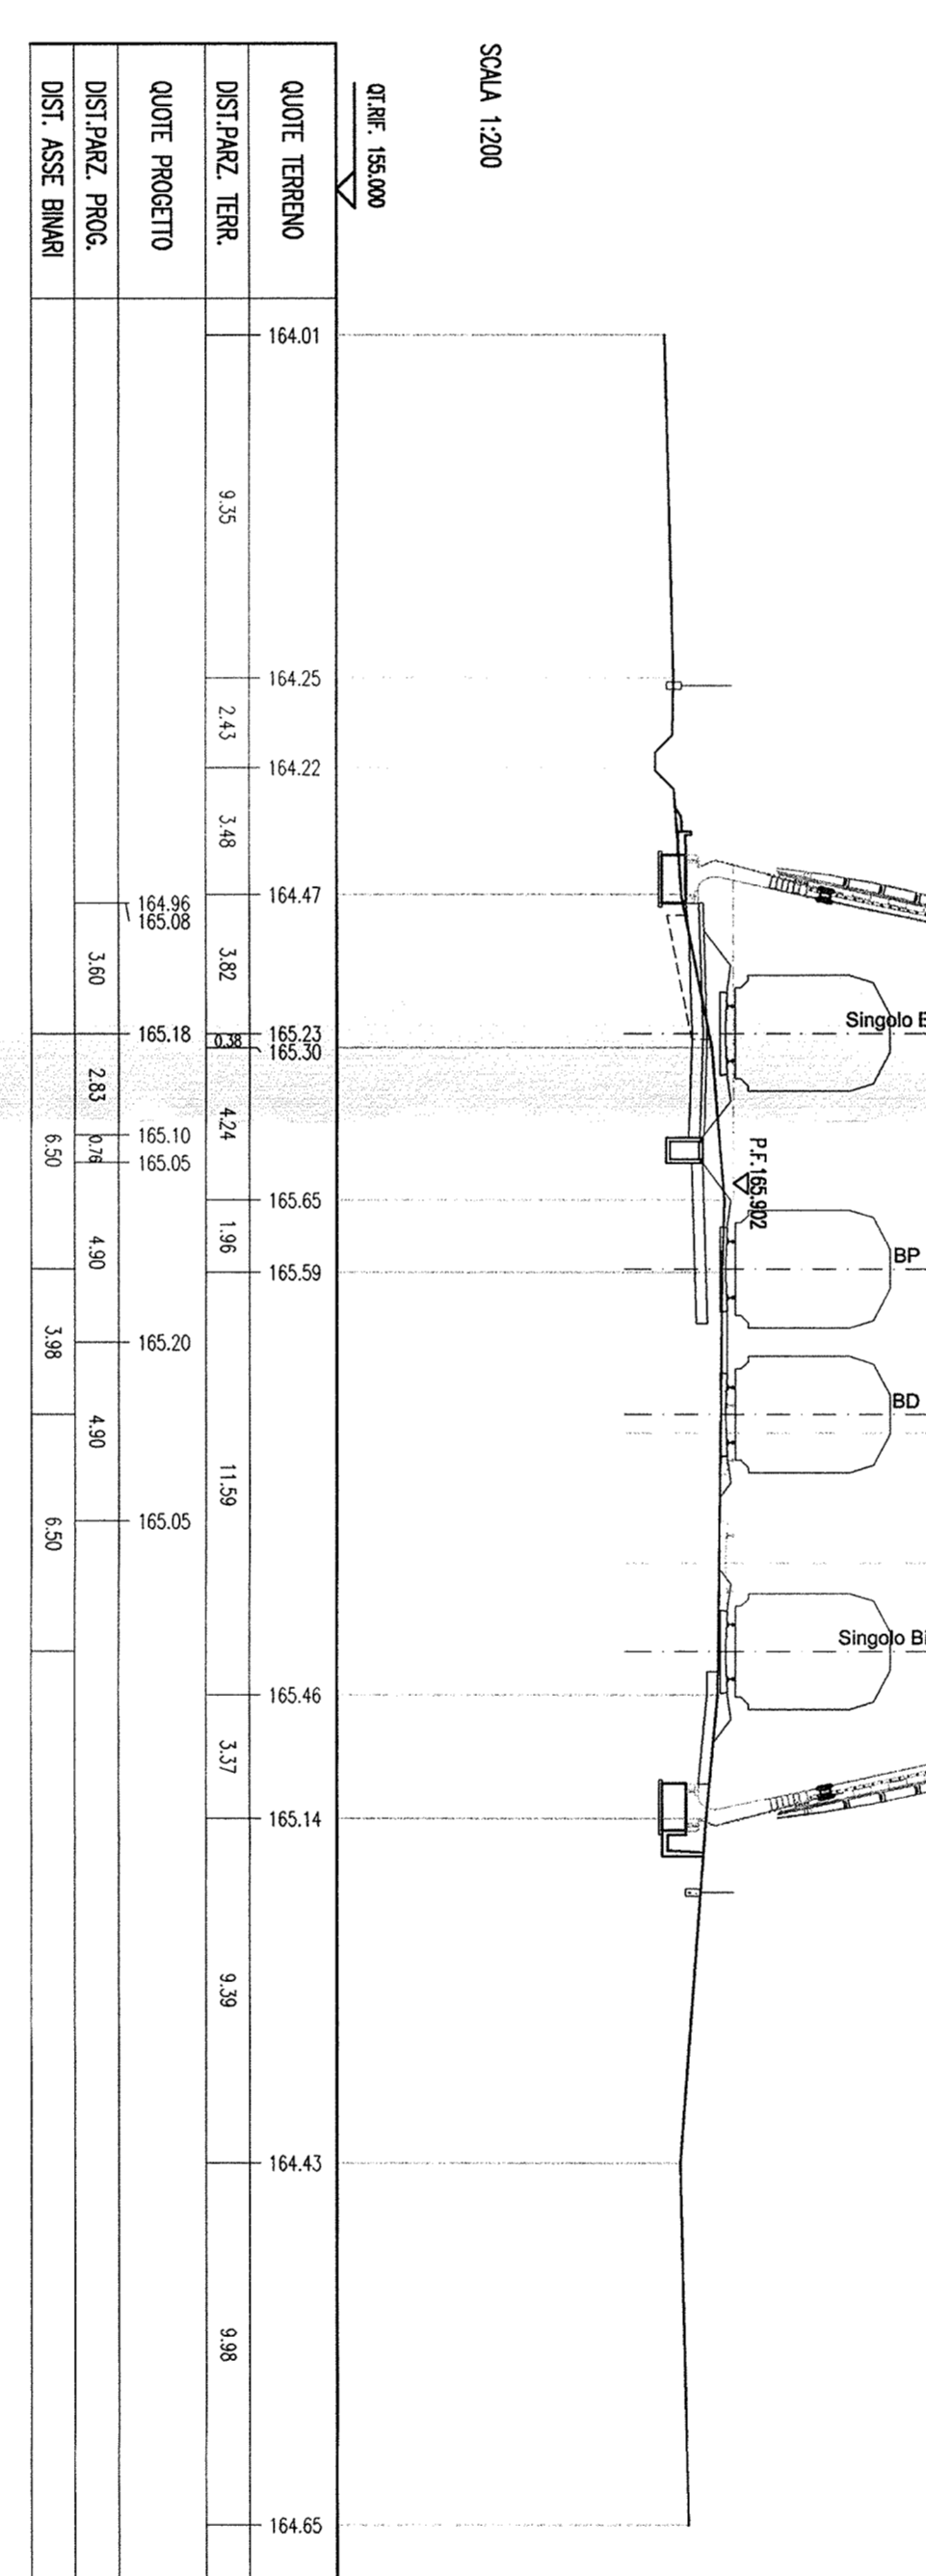

SEZIONE N. : 44
 OT. PROGETTO : 166.39
 DIST.PROC. : 4300.00

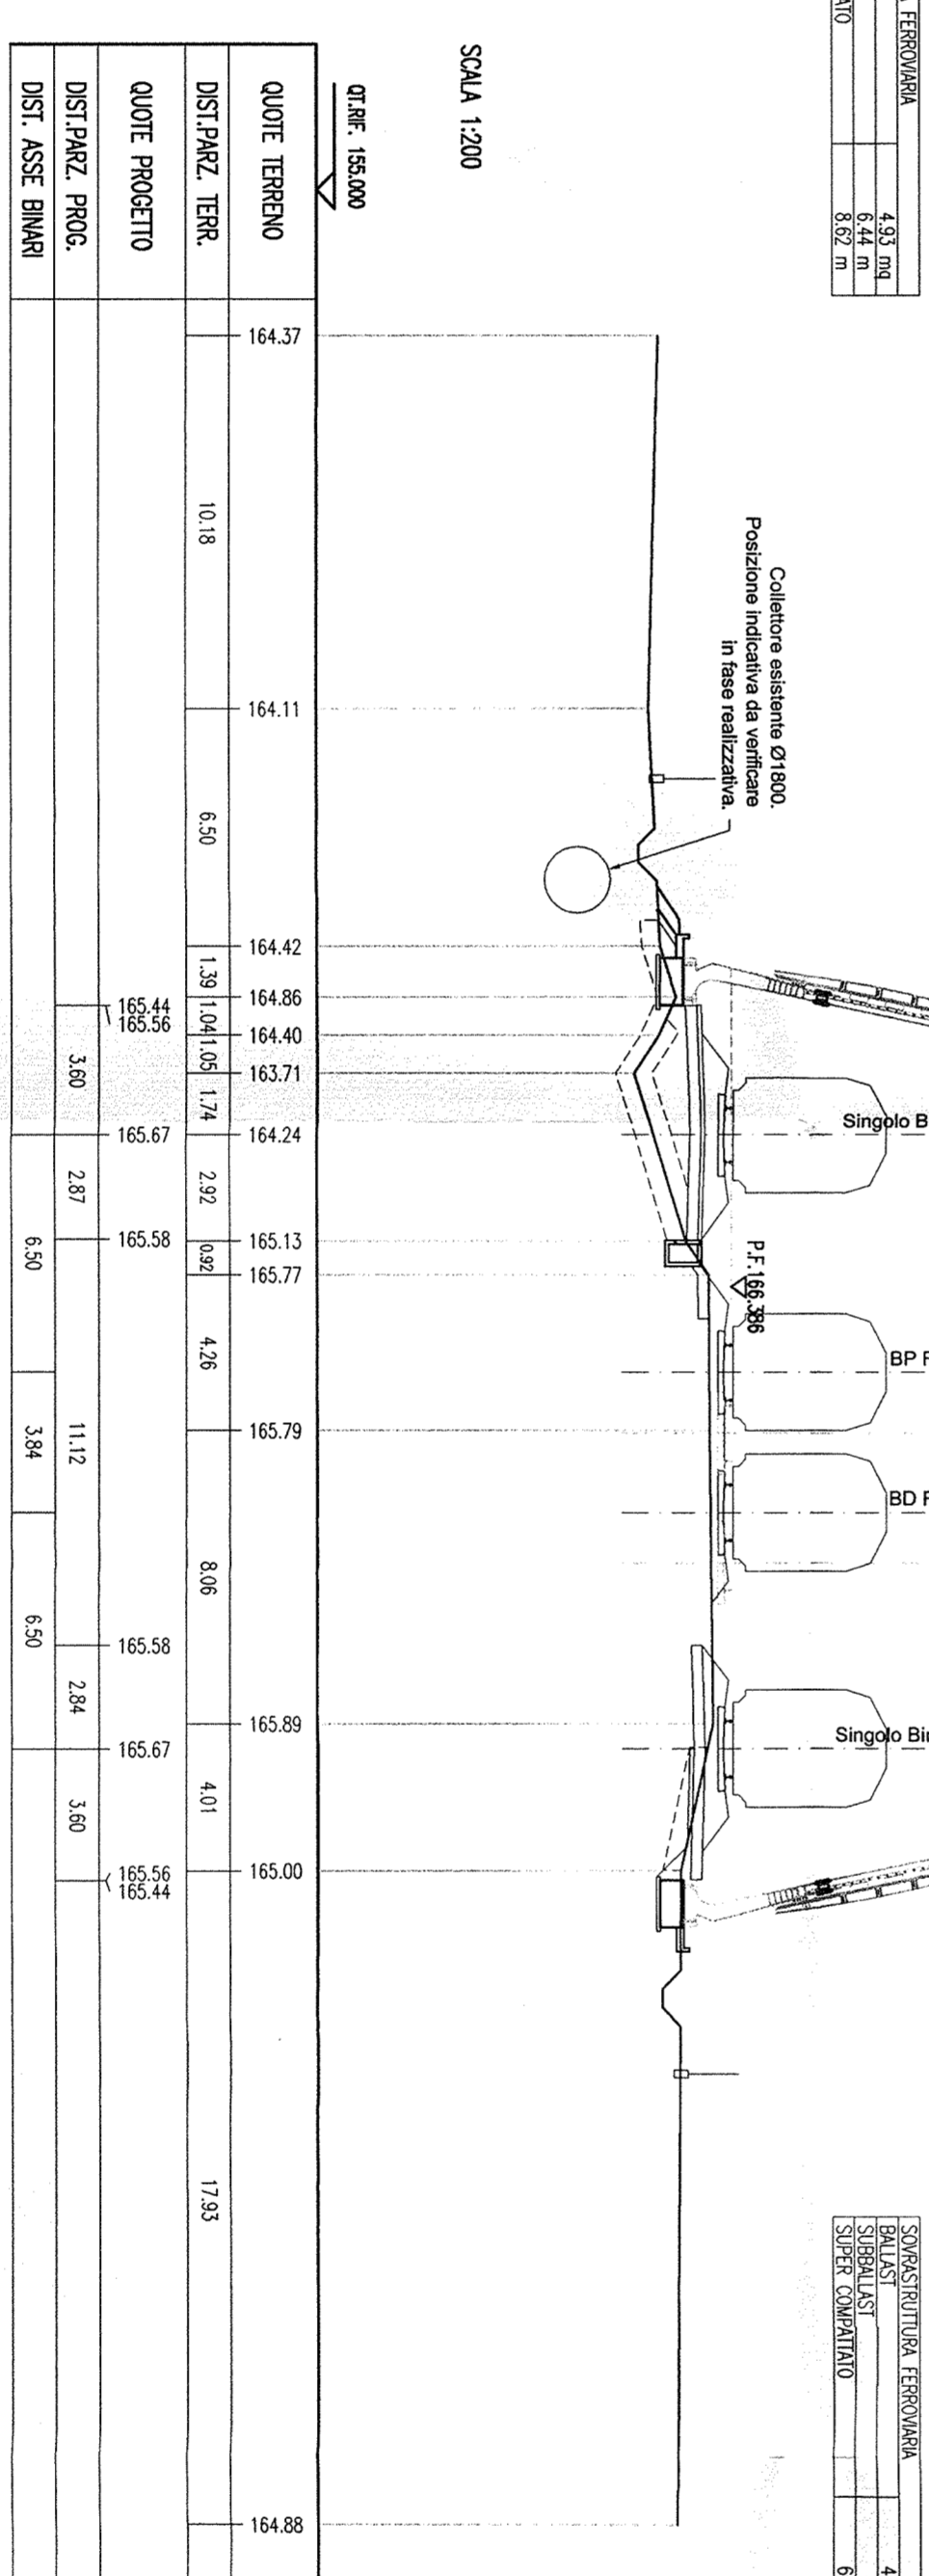

SEZIONE N. : 45
 OT. PROGETTO : 166.86
 DIST.PROC. : 4400.00

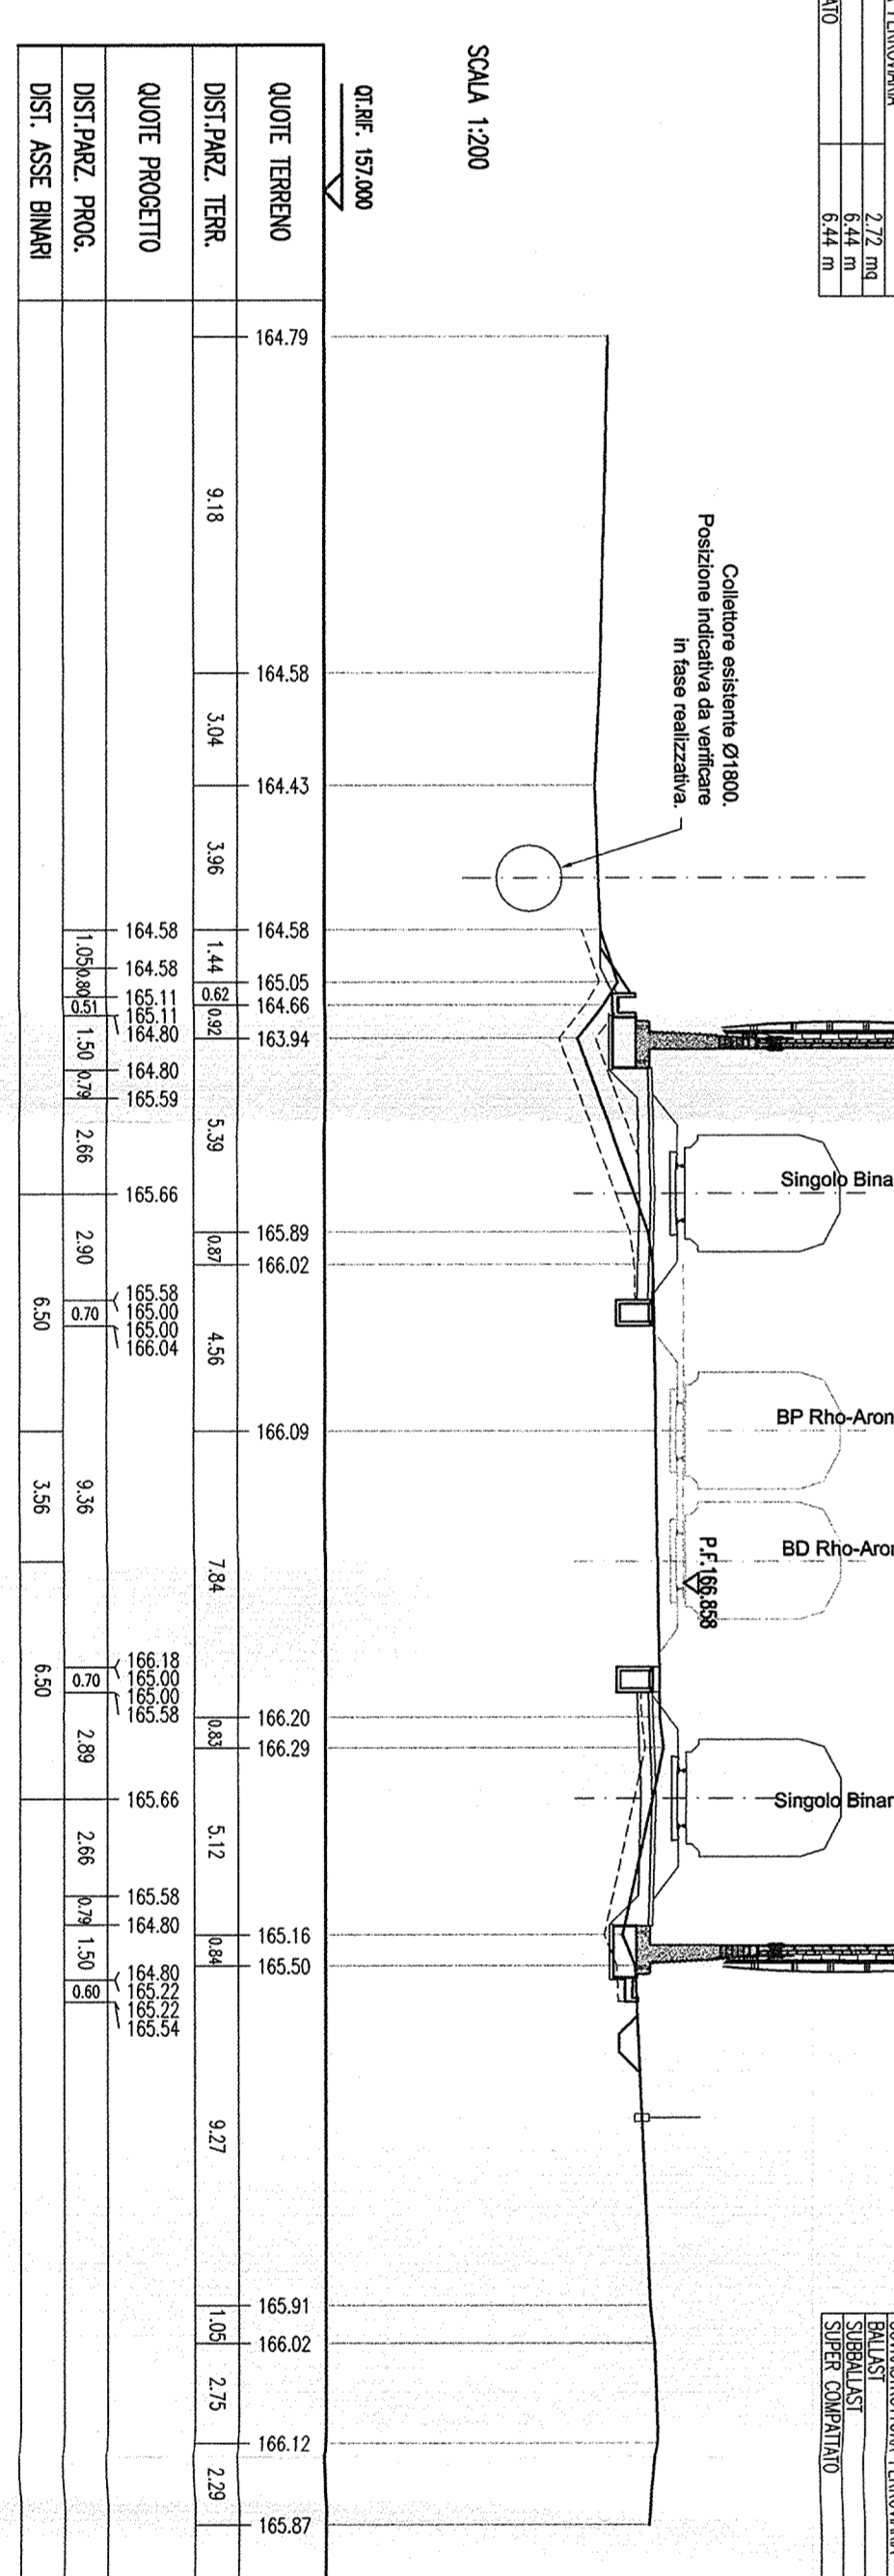

COMITENTE: **SRFI** Gruppo Ferrovie Italiane

PROGETTAZIONE: **ITALFER** Gruppo Ferrovie dello Stato

INFRASTRUTTURE FERROVIARIE STRATEGICHE DEFINITE
 DALLA LEGGE OBBIETTIVO N. 443/01

DIREZIONE TECNICA - CENTRO DI PRODUZIONE MILANO
 PROGETTO DEFINITIVO PER APPALTO INTEGRATO

POTENZIAMENTO DELLA LINEA RHO-ARONA.
 TRATTATA RHO-GALLARATE
 QUADRUPLICAMENTO RHO-PARABIAGO E RACCORDO Y
 CORPO STRADALE FERROVIARIO - CONFIGURAZIONE FINALE

Sezioni trasversali - Tav. 11/1/19

SCALA: 1:200

CONMESSA LOTTO FASE ENTE TIPO DOC. OPERANDISCIPLINA PROG. REV.

MDL1 12 26 M9 OS0000 0117 B

Rev.:	Descrizione	Redatto	Data	Verificato	Data	Aggiornato	Data	Autorizzazio	Data
A	Emissione definitiva	C. Di Sini	04/11/2015						
B	Revisione per l'adempimento	A. Zampieri	04/12/2011						

FILE: D:\D1\1202\WMS\20010118 N. 0161.