

INQUADRAMENTO TERRITORIALE
 SCALA 1:400000 1 cm = 4 km

LEGENDA
 Localizzazione impianto
 Limiti amministrativi comunali
 Limiti amministrativi regionali

LEGENDA
 Area impianto
 Stazione di consegna
 Linea di connessione
 Cabine di sezionamento

Aree contermini ai sensi del D.M. 10.09.2010
 Aree contermini (50 volte l'altezza max)


Beni culturali (Fonte PTCP Foggia)
 Beni ricadenti all'interno delle aree contermini

TIPOLOGIA
 Bene archeologico
 Bene architettonico - Masseria
 Bene architettonico - Posta

NUM	COD_ID_PTCP	DENOMINAZIONE	TIPOLOGIA
1	24110	Masseria Cantone	Bene architettonico - Masseria
2	24081	Posta Stifano	Bene architettonico - Posta
3	24074	Arpi-Postastifano (necropoli abitato dauno)	Bene archeologico
4	28196	Masseria Lo Re	Bene archeologico
5		Masseria Iorio	Bene architettonico - Masseria

Caratteristiche morfologiche (Fonte: Carta Idrogeomorfologica della Puglia)
 Corsi d'acqua

NOTE:
 L'area contermini è stata calcolata in base a quanto riportato all'interno del Paragrafo 3.1 e del Paragrafo 3.2 dell'Allegato 4 del D.M. 10 settembre 2010. L'area contermini è stata quindi calcolata ipotizzando 50 volte l'altezza massima delle strutture componenti l'impianto.
 Come visibile dalla cartografia sono riportate due aree contermini, la prima è stata calcolata sull'altezza delle strutture poste all'interno delle recinzioni dell'impianto, che hanno un'altezza massima di 4,926 m, quindi l'area contermini risulta essere pari a 246,3 metri.
 La seconda è stata calcolata sull'altezza della Stazione di Trasformazione MT/AT che risulta avere un'altezza delle strutture che la compongono pari a 7,5 metri. L'area contermini risulta essere quindi pari a 375 metri.
 Inoltre si precisa che all'interno di suddette aree non rientrano i luoghi panoramici naturali (individuati dal PTPR).

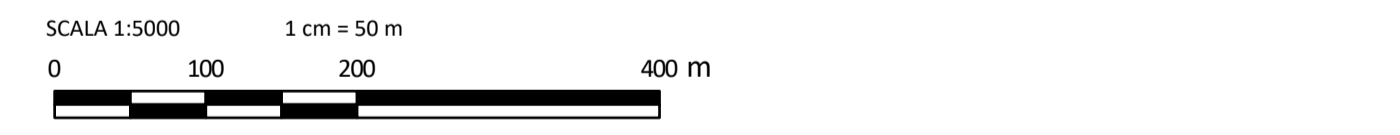

REV.	DESCRIZIONE	GC	DCI	LC	11/2023
0					

Montana
 Montana S.p.A.
 Via Carlo Angelo Fumagalli, 6
 20143 Milano
 Tel. +39.02.54118173
 Fax +39.02.54128890
 www.montanambiente.com
 P.IVA 10414270156
 Cap. Soc. 500.000,00 €

Comittente: SOLAR CAPITAL 1 S.R.L.

Progettista: ING. LAURA CONTI
 Iscritta all'Ordine degli Ingegneri della Provincia di Pavia n. 1726

Oggetto: IMPIANTO FOTOVOLTAICO
 POTENZA NOMINALE 76,77 MWp
 COMUNE DI FOGGIA-LUCERA (FG)

Tavola: Contesto Paesaggistico - Cartografia IGM - Area Nord
 N. Tav. 01.2

N. Ril. 2748_5172_FL_INTMIC_T01_2_Rev0_1.B - Contesto Paesaggistico - Cartografia IGM
 Scala 1:5000
 È VIETATA LA RIPRODUZIONE DI QUESTO DOCUMENTO SENZA PREVENTIVA AUTORIZZAZIONE SCRITTA DELLA MONTANA SPA