

PLANIMETRIA
scala 1:10.000

PRG BISACCIA

LEGENDA

SISTEMA PRODUTTIVO


- Zona A - Conservazione e valorizzazione del centro storico (art. 2 D.M. 1444/88) per l'uso del P.D.P. (Area di gestione dei beni storici)
- Zona B - Riqualificazione e riqualificazione del tessuto urbano consolidato
- Zona C1 - Completamento del tessuto urbano
- Zona C2 - Completamento del tessuto urbano
- Zona C - Integrazione del tessuto urbano (residenza e servizi)
- Zona C1 - Edilizia di espansione residenziale
- Zona D - Produttiva consolidata
- Zona D1 - Produttiva terziaria residenziale
- Zona D2 - Produttiva di completamento
- Zona D3 - Produttiva di nuovo impianto
- Zona D4 - Produttiva di riqualificazione e bonifica ambientale
- Zona E - Agricola (fondovalle e corone pianeggianti e sub-pianeggianti) art. 4 e art. 38 P.D.P.
- Zona E1 - Agricola di fascia (Aree di primario valore paesaggistico) art. 4 e art. 38 P.D.P.
- Zona E2 - Agricola di salvaguardia perurbana
- Zona N - Nodi estrattivi consolidati
- Zona P - Parco urbano

ATTREZZATURE E SERVIZI (PUBBLICI E PRIVATI)

- Zona F1 - Attrezzature comunali pubbliche e di uso pubblico - Standard urbanistici (D.M. 1444/88)
- Zona F2 - Attrezzature di interesse territoriale
- Zona F3 - Attrezzature religiose
- Zona F4 - Attrezzature commerciali
- Zona F5 - Attrezzature socio-culturali e tecnologiche (depuratori, serbatoi, isole ecologiche, centrali elettriche, ecc.)

PRG VALLATA

ZONA E - Agricola

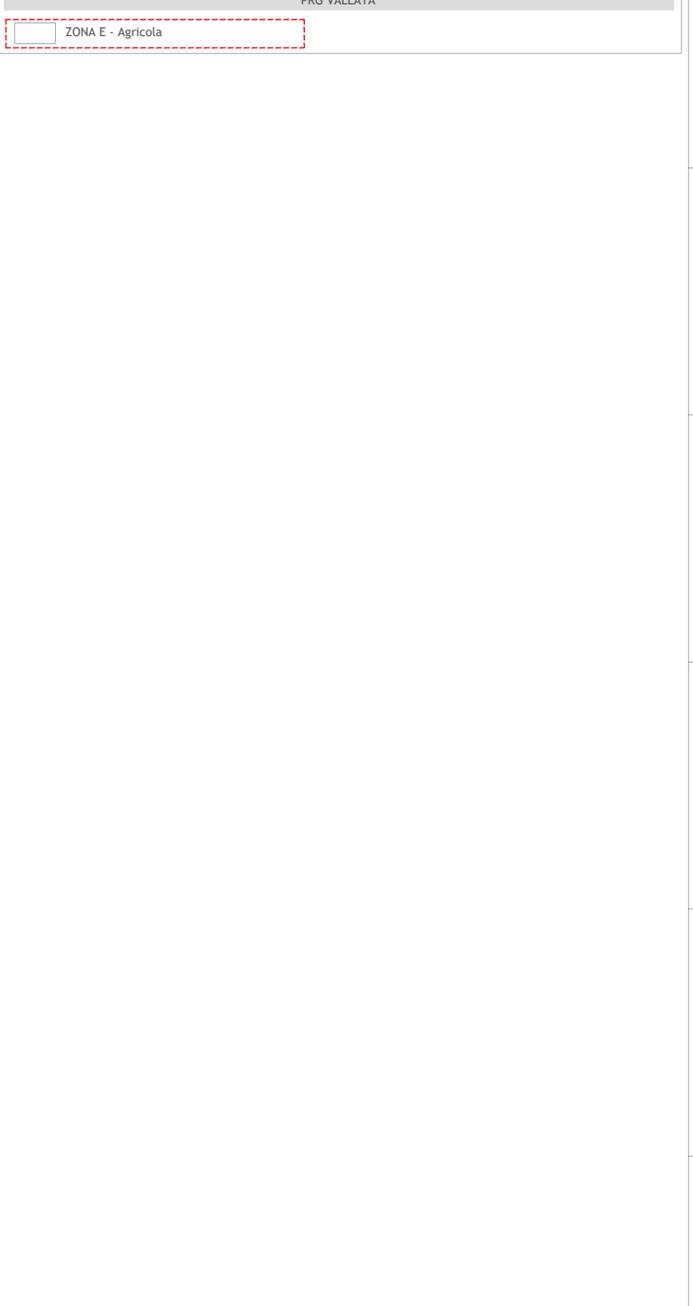

INTEGRALE RICOSTRUZIONE PARCO EOLICO "Vallata"

ADEGUAMENTO TECNICO IMPIANTO EOLICO MEDIANTE INTERVENTO DI REPOWERING DELLE TORRI ESISTENTI E RIDUZIONE NUMERICA DEGLI AEROGENERATORI

edison
Edison Rinnovabili Spa
Foro Buonaparte, 31 - 20121 MILANO

GEKO S.p.A.
Via Roma, 5 - 00198 Roma (RM)
Tel. 06.88802910 | Fax 06.45654740
E-Mail: gekospa@pec.gekospa.it

Teasistemi
Via Ponte Fugate, nr 8 - 56122 Pisa (PI)
Tel. 05.06396101
E-Mail: info@tea-group.com

Progetto Energia s.r.l.
Via Caretto, 202 - 83031 Ariano Irpino (AV)
Tel. 0825.851313
E-Mail: info@progettoenergia.biz

PROGETTO ENERGIA

Rev. Data Descrizione revisione Redatto Controllato Approvato

00 29.11.2023 EMISSIONE PER AUTORIZZAZIONE L. CONTE G. LO RUSSO M. LO RUSSO

TITOLO DOCUMENTO:
STRALCIO DELLO STRUMENTO URBANISTICO DEI COMUNI INTERESSATI DAL PROGETTO

Scala: 1:10.000 Formato Stampa: A1 Numero Documento: 233501 Foglio: 1 di 1 Commessa: D Fase: D Tipo doc: 0130 Rev: 00

Progetto di Integrale Ricostruzione di un impianto eolico composto da 8 aerogeneratori da 6,0 MW per una potenza complessiva di 48,0MW nel Comune di Vallata (AV) e relative opere di connessione nei Comuni di Vallata e Bisaccia (AV) con smantellamento di n.24 aerogeneratori di potenza in esercizio pari a 48MW

Rev. Data Oggetto della revisione Elaborazione Verifica Approvazione

00 Novembre 2023 Emissione per progetto definitivo Progetto Energia S.r.l. Geko S.p.A. Edison Rinnovabili S.p.A.

LEGENDA

- Limite comunale
- Aerogeneratore impianto eolico (ammmodernamento)
- Piazzola
- Cavidotto max 30kV impianto eolico (ammmodernamento)
- Cavidotto AT impianto eolico (ammmodernamento)
- Viabilità
- Viabilità da piantare