




PLANIMETRIA
Scala 1:5000

INQUADRAMENTO

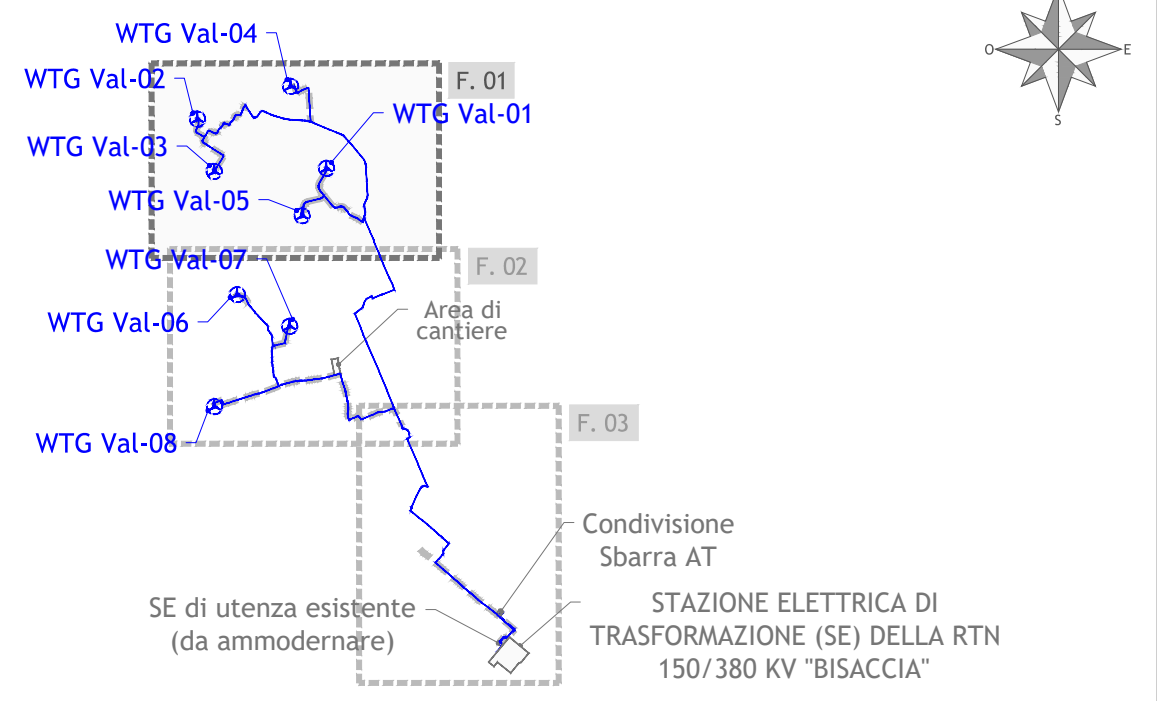

INTEGRALE RICOSTRUZIONE PARCO EOLICO "Vallata"
ADEGUAMENTO TECNICO IMPIANTO EOLICO MEDIANTE INTERVENTO DI REPOWERING DELLE TORRI ESISTENTI E RIDUZIONE NUMERICA DEGLI AEROGENERATORI



GEKO S.p.A.
 Via Reno, 5 - 00198 Roma (RM)
 Tel. 06.88803910 | Fax 06.45654740
 E-Mail: gekospa@pec.gekospa.it

SEKO
 Energia & Ambiente

Teasistemi
 Via Ponte Pignati, nr 8 - 56122 Pisa (PI)
 Tel. 05.06396101
 E-Mail: info@tea-group.com

Progetto Energia s.r.l.
 Via Cardillo, 202 - 83031 Ariano Irpino (AV)
 Tel. 0825.831313
 E-Mail: info@progettoenergia.biz



Rev.	Data	Descrizione revisione	Redatto	Controllato	Approvato
00	29.11.2023	EMISSIONE PER AUTORIZZAZIONE	L. CONTE	A. CATALDO	M. LO RUSSO

Titolo Documento:
**PLANIMETRIA DI PROGETTO SU ORTOFOTO
 FOGLIO 1**

Scala: 1:5.000	Formato Stampa: A2+ Foglio: 1 di 1	Numero Documento: Commissa 233501 Fase D Tipo doc. D Progr. doc. 0456 Rev. 00
--------------------------	--	--

Opera
 Progetto di Integrale Ricostruzione di un impianto eolico composto da 8 aerogeneratori da 6,0 MW per una potenza complessiva di 48,0MW nel Comune di Vallata (AV) e relative opere di connessione nei Comuni di Vallata e Bisaccia (AV) con smantellamento di n.24 aerogeneratori di potenza in esercizio pari a 48MW

Approvazione documento	Rev.	Data	Oggetto della revisione	Elaborazione	Verifica	Approvazione
	00	Dicembre 2023	Emissione per progetto definitivo	Progetto Energia S.r.l.	Geko S.p.A.	Edison Rinnovabili S.p.A.