


PLANIMETRIA
Scala 1:5000

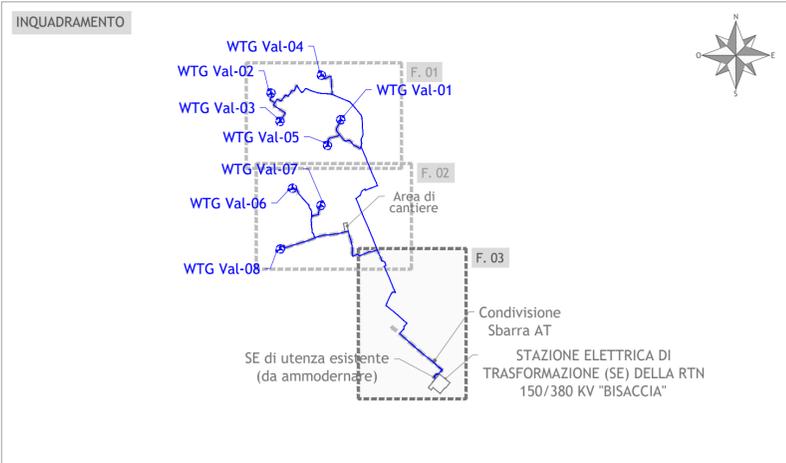

Comune di
BISACCIA (AV)

Condivisione
Sbarra AT

SE di utenza esistente
(da ammodernare)

STAZIONE ELETTRICA DI
TRASFORMAZIONE (SE) DELLA RTN
150/380 KV 'BISACCIA'

LEGENDA	
Fase di cantiere	
	Viabilità
Fase di esercizio	
	Cavidotto max 30kV impianto eolico (ammodernamento)
	Cavidotto AT impianto eolico (ammodernamento)
	Viabilità
	Viabilità da potenziare

INTEGRALE RICOSTRUZIONE PARCO EOLICO "Vallata"

ADEGUAMENTO TECNICO IMPIANTO EOLICO MEDIANTE INTERVENTO DI REPOWERING DELLE TORRI ESISTENTI E RIDUZIONE NUMERICA DEGLI AEROGENERATORI



GEKO S.p.A.
Via Reno, 5 - 00199 Roma (RM)
Tel. 06.88803910 | Fax 06.4254740
E-Mail: gekospa@pec.gekospa.it

Teasistemi
Via Ponte Pigneri, nr 8 - 56122 Pisa (PI)
Tel. 05.0636101
E-Mail: info@tea-group.com

Progetto Energia s.r.l.
Via Cardito, 202 - 83031 Ariano Irpino (AV)
Tel. 0825.831313
E-Mail: info@progettoenergia.biz



Rev.	Data	Descrizione revisione	Redatto	Controllato	Approvato
00	29.11.2023	EMISSIONE PER AUTORIZZAZIONE	L. CONTE	A. CATALDO	M. LO RUSSO

Titolo Documento: **PLANIMETRIA DI PROGETTO SU ORTOFOTO FOLGIO 3**

Scala:	Formato Stampa:	Numero Documento:
1:5.000	A1- Foglio: 1 di 1	Commissa: 233501 Fase: D Tipo doc.: D Progr. doc.: 0458 Rev.: 00

Progetto di Integrale Ricostruzione di un impianto eolico composto da 8 aerogeneratori da 6,0 MW per una potenza complessiva di 48,0MW nel Comune di Vallata (AV) e relative opere di connessione nei Comuni di Vallata e Bisaccia (AV) con smantellamento di n.24 aerogeneratori di potenza in esercizio pari a 48MW

Rev.	Data	Oggetto della revisione	Elaborazione	Verifica	Approvazione
00	Dicembre 2023	Emissione per progetto definitivo	Progetto Energia S.r.l.	Geko S.p.A.	Edison Rinnovabili S.p.A.