


PLANIMETRIA  
Scala 1:2.000

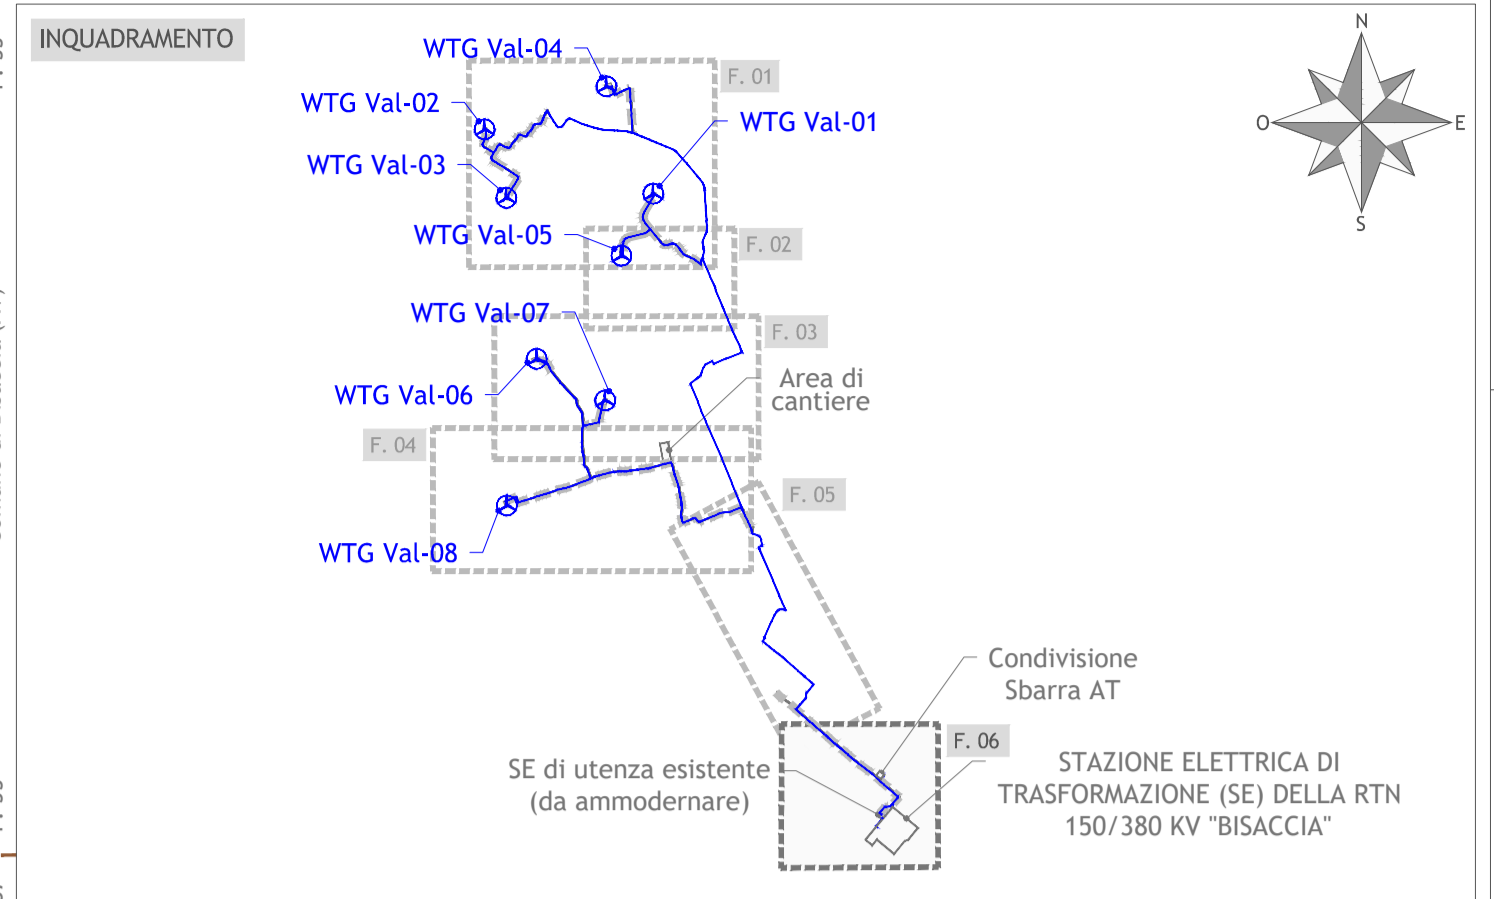

**LEGENDA**

- Limite foglio catastale
- Fase di cantiere**
- Viabilità
- Fase di esercizio**
- Cavidotto max 30kV impianto eolico (ammodernamento)
- Cavidotto AT impianto eolico (ammodernamento)
- Viabilità
- Viabilità da potenziare

**INTEGRALE RICOSTRUZIONE PARCO EOLICO "Vallata"**  
**ADEGUAMENTO TECNICO IMPIANTO EOLICO MEDIANTE INTERVENTO DI REPOWERING DELLE TORRI ESISTENTI E RIDUZIONE NUMERICA DEGLI AEROGENERATORI**



**GEKO S.p.A.**  
 Via Reno, 5 - 00198 Roma (RM)  
 Tel. 06.88803910 | Fax. 06.45554740  
 E-Mail: gekospa@sec.gekopspa.it

**Teasistemi**  
 Via Ponte Piglieri, nr 8 - 56122 Pisa (PI)  
 Tel. 05.06396101  
 E-Mail: info@tee-group.com

**Progetto Energia s.r.l.**  
 Via Cardito, 202 - 83031 Ariano Irpino (AV)  
 Tel. 0825.631133  
 E-Mail: info@progettoenergia.biz

Progettista:  
 Ing. Massimo Lo Russo  
 ISCRITTO ALL'ALBO PROFESSIONISTICO COL. n. 1555  
 8 ONI

Rev.	Data	Descrizione revisione	Redatto	Controllato	Approvato
00	29.11.2023	EMISSIONE PER AUTORIZZAZIONE	L. CIRIELLO	G. LO RUSSO	M. LO RUSSO

TITOLO DOCUMENTO:  
**PLANIMETRIA DI PROGETTO SU CATASTALE - FOGLIO 6**

Scala: 1:2.000  
 Formato Stampa: A1  
 Foglio: 1 di 1  
 Numero Documento: 233501  
 Fase: D  
 Tipo doc: D  
 Progr. doc: 0466  
 Rev: 00

**Progetto di Integrale Ricostruzione di un impianto eolico composto da 8 aerogeneratori da 6,0 MW per una potenza complessiva di 48,0MW nel Comune di Vallata (AV) e relative opere di connessione nei Comuni di Vallata e Bisaccia (AV) con smantellamento di n.24 aerogeneratori di potenza in esercizio pari a 48MW**

Rev.	Data	Oggetto della revisione	Elaborazione	Verifica	Approvazione
00	Dicembre 2023	Emissione per progetto definitivo	Progetto Energia S.r.l.	GeKo S.p.A.	Edison Rinnovabili S.p.A.