LEGENDA

- Fosso drenante
- Canaletta prefabbricata 0.40x0.70
- Canaletta prefabbricata 0.50x0.70
- Canaletta prefabbricata 0.50x0.80
- Collettori
- Verso di scorrimento

NOTE GENERALI

- Nei tratti interessati dalla posa delle barriere antirumore nei quali non sono presvisti interventi di sede, dovrà essere verificato e ripristinato il sistema di smaltimento acque di piattaforma attualmente presente;
- Per le opere di smaltimento idraulico dei sottopassi, delle fermate e dei parcheggi si vedano gli elaborati specifici;
- La pendenza minima del fondo scorrevole delle canalette è pari al 2 ‰

QUADRO DI UNIONE

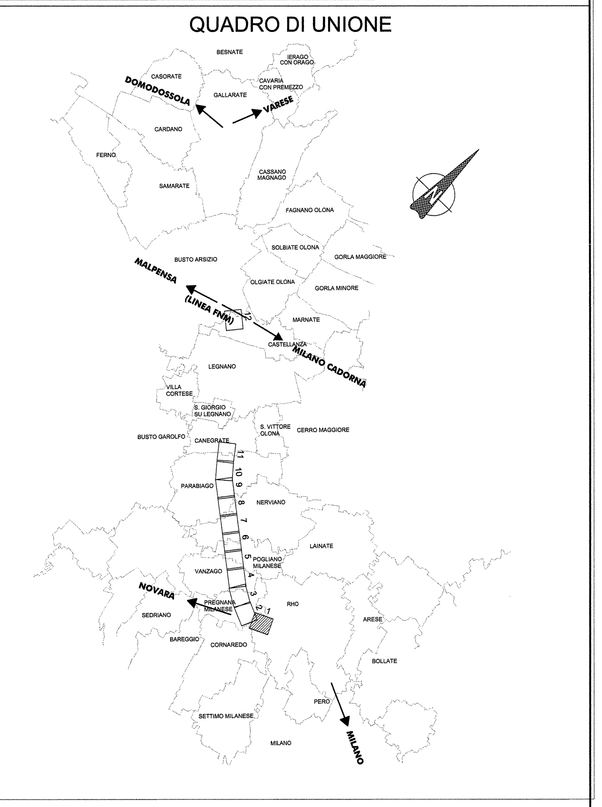

COMMITTENTE:

RFI RETE FERROVIARIA ITALIANA
GRUPPO FERROVIE DELLO STATO

PROGETTAZIONE:

ITALFERR
GRUPPO FERROVIE DELLO STATO

INFRASTRUTTURE FERROVIARIE STRATEGICHE DEFINITE DALLA LEGGE OBIETTIVO N. 443/01

DIREZIONE TECNICA - CENTRO DI PRODUZIONE MILANO

PROGETTO DEFINITIVO PER APPALTO INTEGRATO

POTENZIAMENTO DELLA LINEA RHO-ARONA.
TRATTA RHO-GALLARATE
QUADRUPLICAMENTO RHO-PARABIAGO E RACCORDO Y

IDRAULICA DI SEDE - CONFIGURAZIONE FINALE
Planimetria di smaltimento acque meteoriche - Tav. 1/12

SCALA : 1:1000

COMMESSA	LOTTO	FASE	ENTE	TIPO DOC.	OPERA/DISCIPLINA	PROGR.	REV.
MDL1	12	D	26	P7	ID0000	001	C

Revis.	Descrizione	Redatto	Data	Verificato	Data	Approvato	Data	Autorizzato / Data
A	Emissione esecutiva	C. Di Serio	05/11/2010			Borelli		ITALFERR Dott. Ing. Donato Carlea Ordine Ingegneri Milano n. 21592
B	Revisione per osservazioni Comuni	A.Ingletti	Gen.2011			Borelli		
C	Recepimento osservazioni Validazione	L. Maiorano	Apr.2011			Borelli		

File: MDL1-12-D-26-P7-ID0000-001-C

n. Elab.: