


LEGENDA

- Fisso stradale
- Canaletta produttiva 0.00x0.75
- Canaletta produttiva 0.00x1.00
- Canaletta
- Vano di assorbimento

NOTE GENERALI

Nel piano prospettico della zona della barriera antirullo per i quali non sono previsti interventi di manutenzione ordinaria, dovrà essere verificato e ripristinato il sistema di smaltimento acque di piovana attualmente presente.
 Per le opere di canalamento (tracciato dei sottopassi, delle rampe e dei paraggi) e vedano gli elaborati specifici.
 La pendenza minima del fondo scovole della canaletta è pari al 2 ‰.

QUADRO DI UNIONE

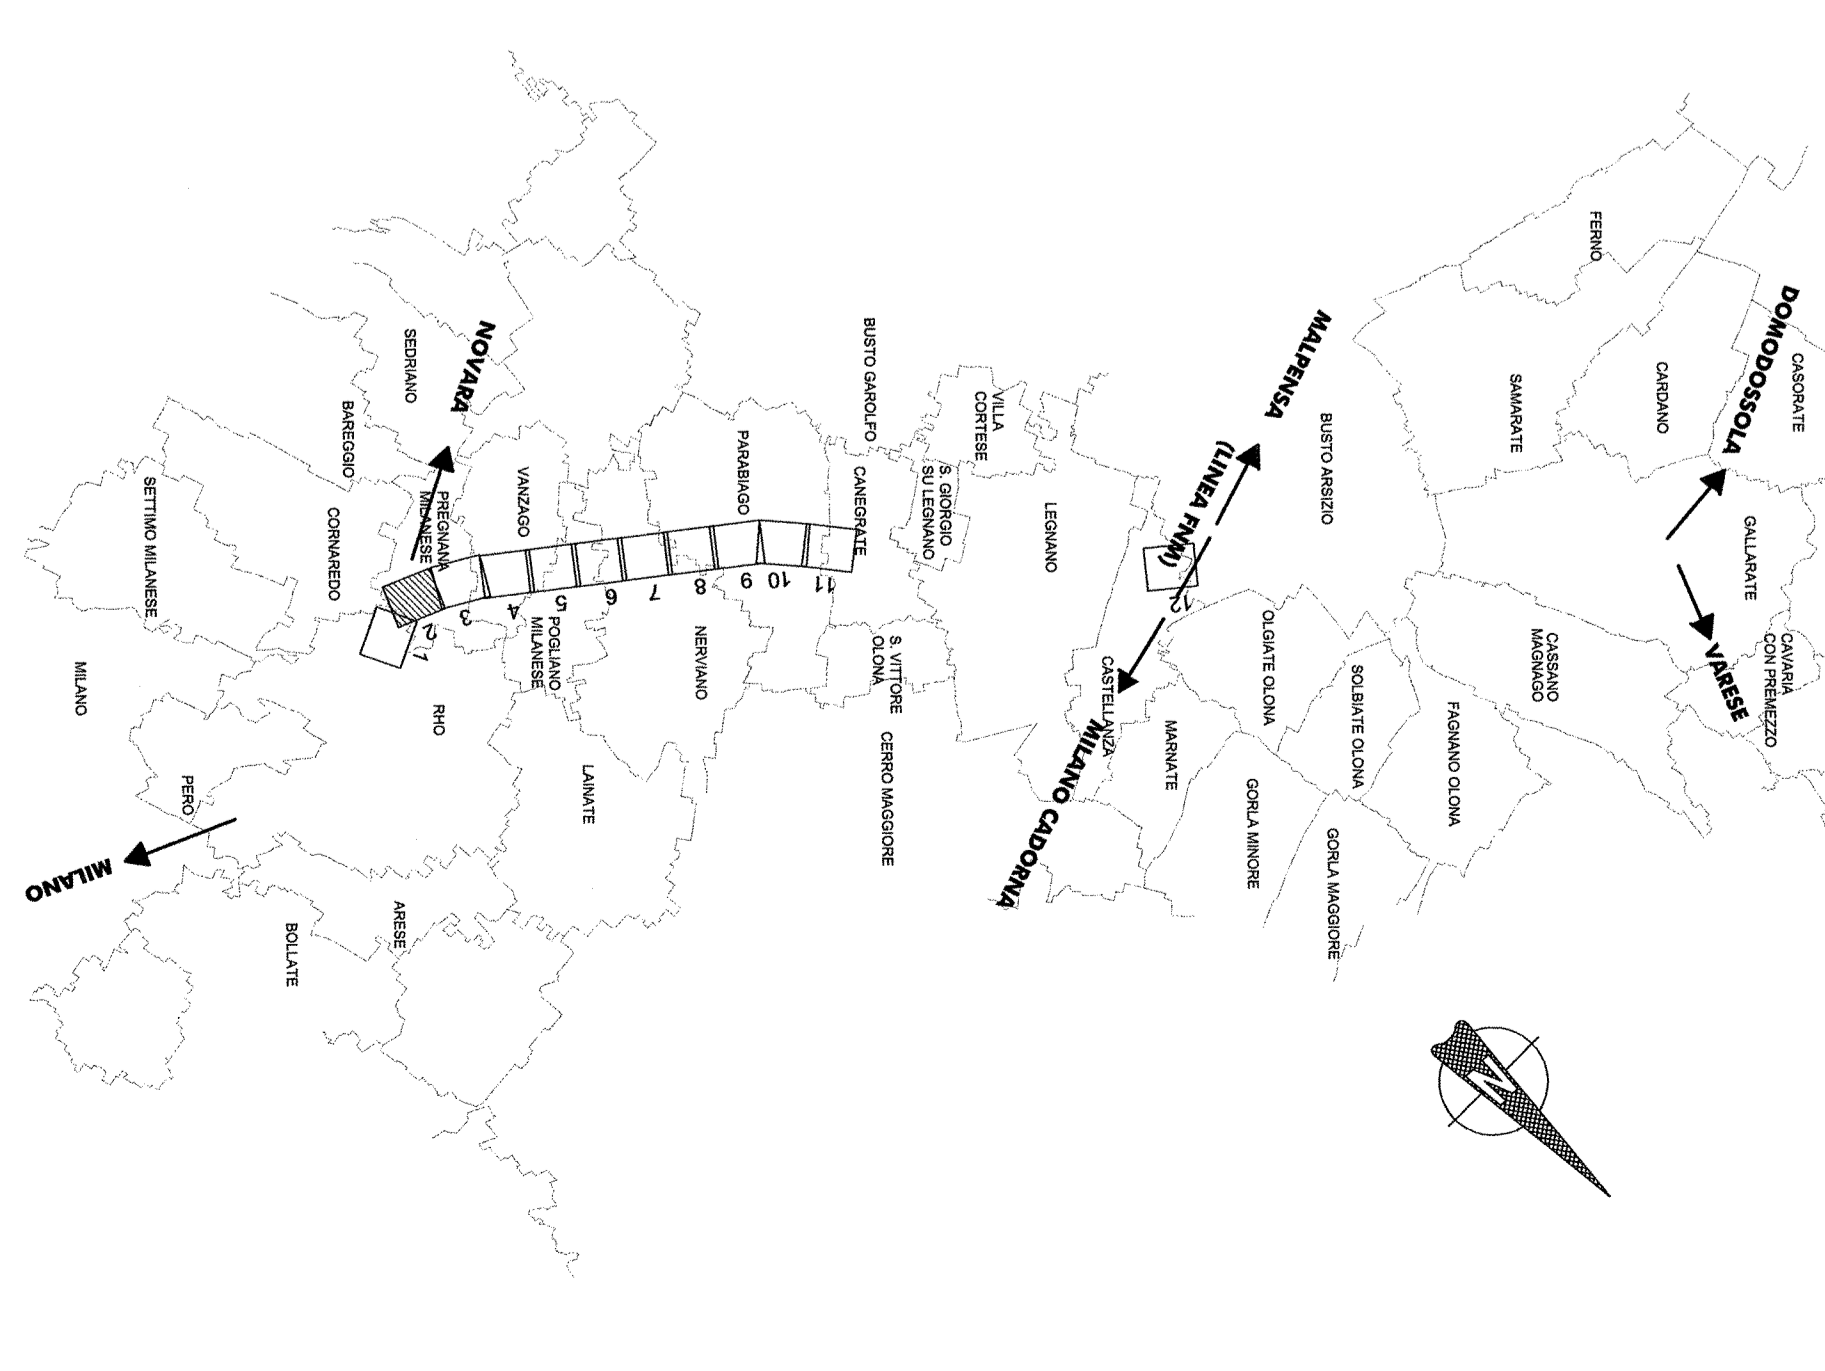

COMITENTE
RFI
 INFRASTRUTTURE FERROVIARIE STRATEGICHE DEFINITE
 DALLA LEGGE OBIETTIVO N. 443/01

PROIEZIONE:
ITALFER
 GRUPPO FERROVIE DELLO STATO

DIREZIONE TECNICA - CENTRO DI PRODUZIONE MILANO
 PROGETTO DEFINITIVO PER APPALTO INTEGRATO

POTENZIAMENTO DELLA LINEA RHO-ARONA.
TRATTA RHO-GALLARATE
QUADRUPPLICAMENTO RHO-PARABIAGO E RACCORDO Y

IDRAULICA DI SEDE - CONFIGURAZIONE FINALE
 Pianimetria di smaltimento acque meteoriche - Tav. 2/12

SCALA:
1:1000

COMMESSA LOTTO FASE ENTE TIPO DOC. OPERANDI/CHIAVI PROGR. REV.
MD1 | **12** | **26** | **F7** | **100000** | **002** | **C**

Rev.	Descrizione	Redatto	Verificato	Data	Approvato	Data	Autore/Rev.
A	Emissione autorizzativa	C. Di Sesto		03/10/2015			
B	Revisione per autorizzativa Chivari	A. Nappi		04/01/2011			
C	Approvazione definitiva (autorizzativa)	L. Longoni		04/2011			

FILE: I01_132628_01_000000_0002.C
 T. EMB. C