


Legenda

- Area impegnata Stazione TERNA
- Area Stazione TERNA
- Raccordi di progetto
- Tratto da demolire
- Elettrodotto esistente
- Sostegno esistente
- Sostegno da demolire

Elenco Attraversamenti

- 1 Linea Telecom
- 2 Strada Provinciale n.21

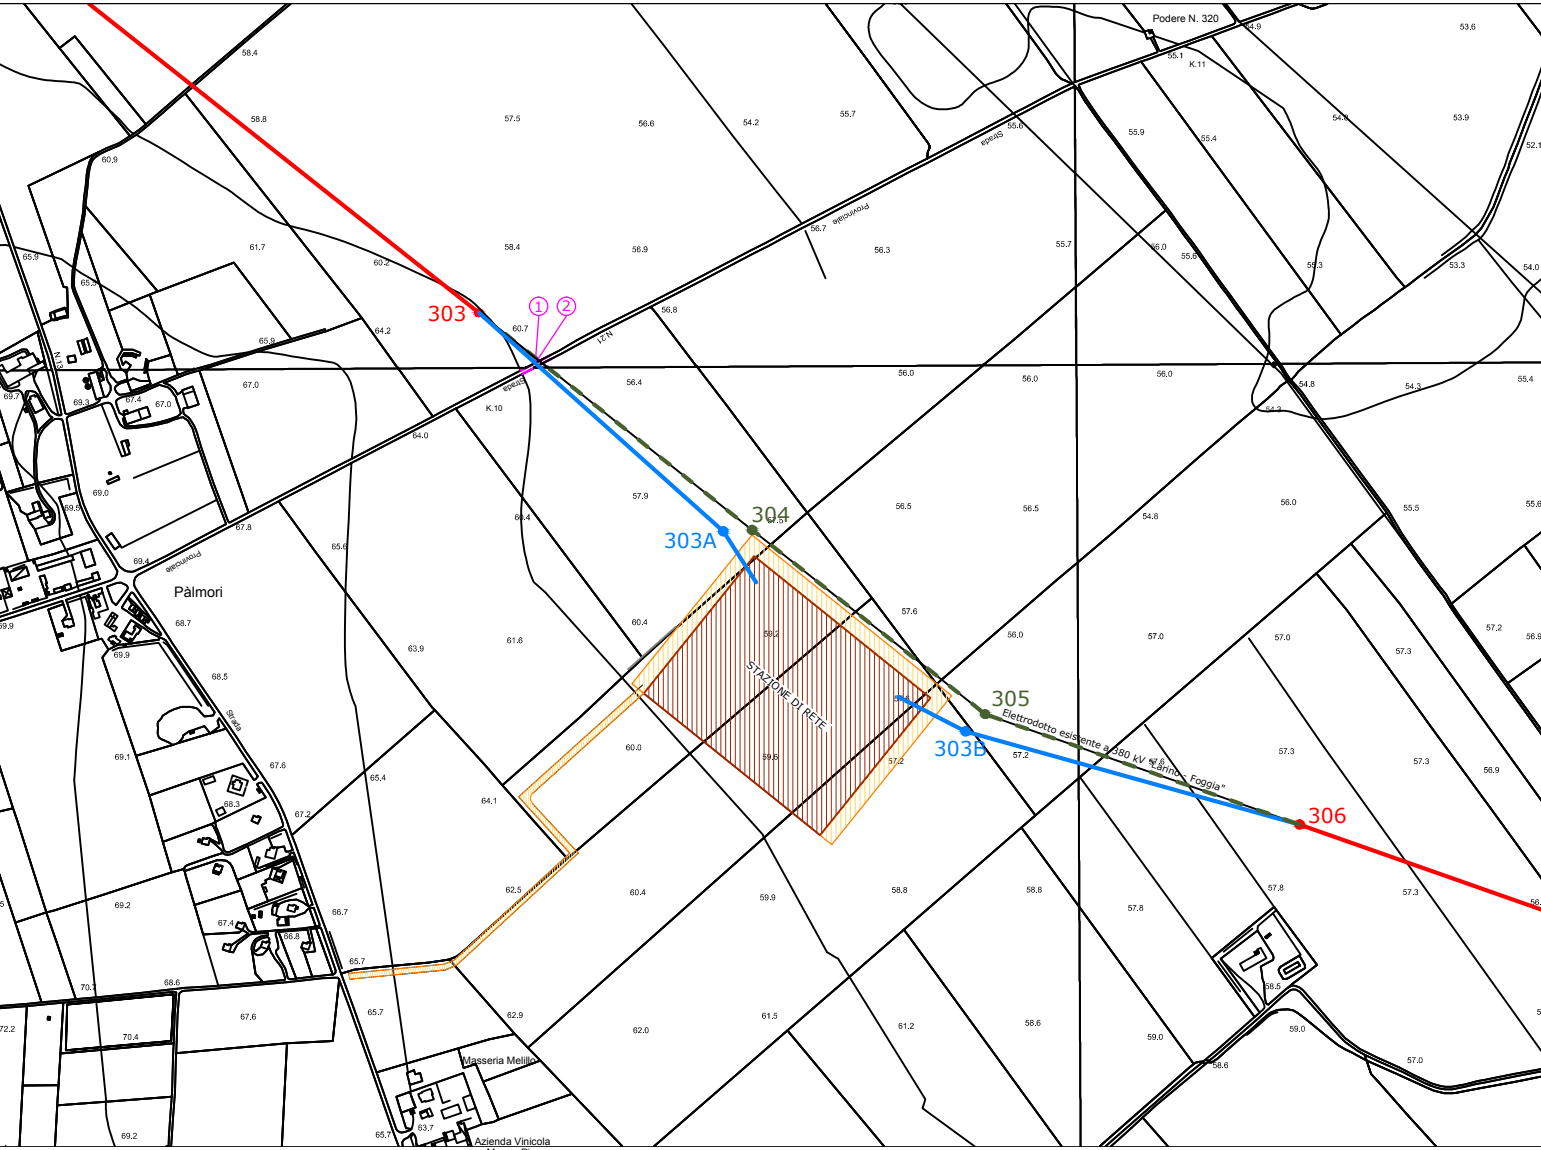



REGIONE PUGLIA



PROVINCIA di FOGGIA



COMUNE di SAN SEVERO



Studi Ambientali

VEGA sas

Arch. Antonio Demaio

Via delli carri, 48 Tel. 0881.580038

71100 Foggia Fax 0881310803





AZIENDA CON SISTEMA DI GESTIONE
PER LA QUALITÀ CERTIFICATO DA DNV
= UNI EN ISO 9001:2000 =

Ingegneria Impiantistica - Civile

Ingegneria Elettrica, Meccanica e Civile

Ing. Francesco Gramazio

Via Anna Magnani, 28 Tel. 0881.650116

71036 Lucera (FG) Fax 0881650116

mail: francesco.gramazio@gmail.com

Ingegneria Elettrica



82018 S. Giorgio del Sannio (BN)

mail: info@tenproject.it

p.iva 01465940623

Proponente

EUROWIND S.r.l.


Eurowind S.r.l.

Via Melfi km 0,700

71022 ASCOLI SATRIANO (FG)

Progettista

Ing. Domenico Nuzzolo

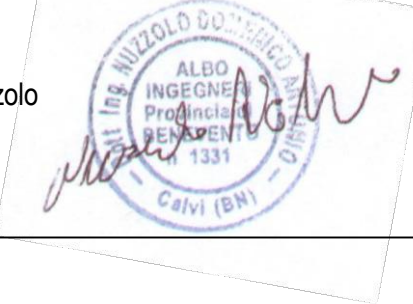

Opera

NUOVA SE 380/150 kV E RACCORDI A 380 kV

COMUNE DI LUCERA (FG)

Oggetto

Folder

SY3YTF4_Impianto di Rete

Nome File

SY3YTF4_ImpiantiDiRete_054.09.01.W.02b - Corografia 10000

Descrizione elaborato

Corografia 10000-DWF

03	09/06/2014	Integrazioni e revisioni richieste da Terna S.p.A.	NUZZOLO	NUZZOLO	TERNA
02	08/05/2014	Adeguamento alle prescrizioni contenute nel parere del 11.04.2014 del Servizio Assetto del Territorio - Ufficio attuazione pianificazione paesaggistica	NUZZOLO	NUZZOLO	TERNA
01	15/07/2010	Revisione Generale	DANI	SARACENO	TERNA
00	27/10/2009	Emissione	DANI	SARACENO	TERNA
Rev.	Data	Oggetto della revisione	Elaborazione	Verifica	Approvazione

Scala: varie

Formato:

Codice Documento

SY3YTF4

N° Pratica

IMPIANTO DI RETE

Cod_Elab