


SEZIONE STALLO LINEA AEREA

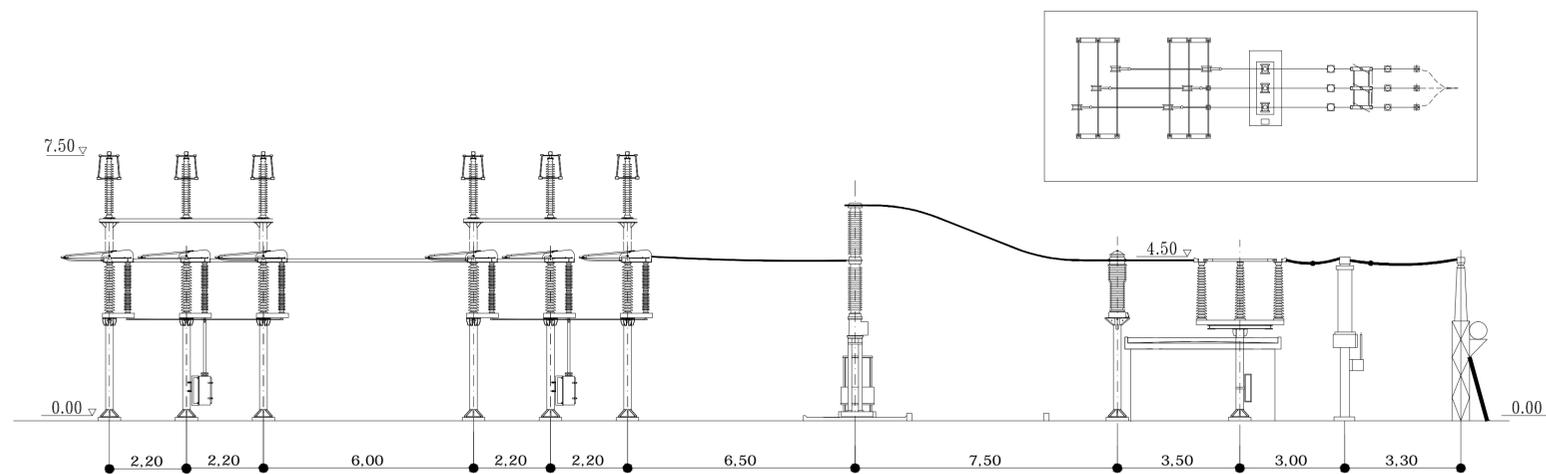

SEZIONE STALLO LINEA IN CAVO

REGIONE PUGLIA		PROVINCIA di FOGGIA			
COMUNE di SAN SEVERO					
Scat. Antenna: VEGA sas Arch. Antonio Demaio Via delle carri, 48 Tel. 0881.580038 71100 Foggia Fax 0881310803		Ingegneria Elettrica, Meccanica e Civile Ingegneria Elettrica			
Ingegnere Impianti: C. Chis Ing. Francesco Gramazio Via Anna Magnani, 28 Tel. 0881.650116 71036 Lucera (FG) Fax 0881650116 mail: francesco.gramazio@gmail.com		82018 S. Giorgio del Sannio (BN) mail: info@tenproject.it p.iva 01465940623			
Proprietà: EUROWIND S.r.l. Eurowind S.r.l. Via Melli km 0,700 71022 ASCOLI SATRIANO (FG)	Progettista: Ing. Domenico Nuzzolo				
Opera: NUOVA SE 380/150 kV E RACCORDI A 380 kV COMUNE DI LUCERA (FG)					
Folder: SY3YTF4_ Impianto di Rete					
Nome File: SY3YTF4_ ImpiantiDiRete_054.09.01.W.13 - Sezione Stallo Linea 150 kV					
Descrizione elaborato: Sezione Stallo Linea 150 kV					
02	08/05/2014	Adeguamento alle prescrizioni contenute nel parere del 11.04.2014 del Servizio Assetto del Territorio - Ufficio attuazione pianificazione paesaggistica	NUZZOLO	NUZZOLO	TERNA
01	15/07/2010	Revisione Generale	DANI	SARACENO	TERNA
00	27/10/2009	Emissione	DANI	SARACENO	TERNA
Rev.	Data	Oggetto della revisione	Elaborazione	Verifica	Approvazione
Scala:	varie				
Formato:	Codice Documento	SY3YTF4		IMPIANTO DI RETE	
	N° Pratica	Cod. Elab			