


LEGENDA

- Canaletta prefabbricata 0.40x0.70
- Canaletta prefabbricata 0.50x0.70
- Canaletta prefabbricata 0.50x0.80
- Canaletta
- Verso di scorrimento

NOTE GENERALI

Nel tratto interessato dalla posa della barriera anturto nei quali non sono previsti interventi di sede, dovrà essere verificato e ripristinato il sistema di smaltimento acque di pattumero attualmente presente.
 Per la posa di ampiezza idraulica del sottopasso, delle fermate e dei parcheggi si vedano gli elaborati specifici.
 La pendenza minima del fondo scorrevole delle canalette è pari al 2 ‰.

QUADRO DI UNIONE

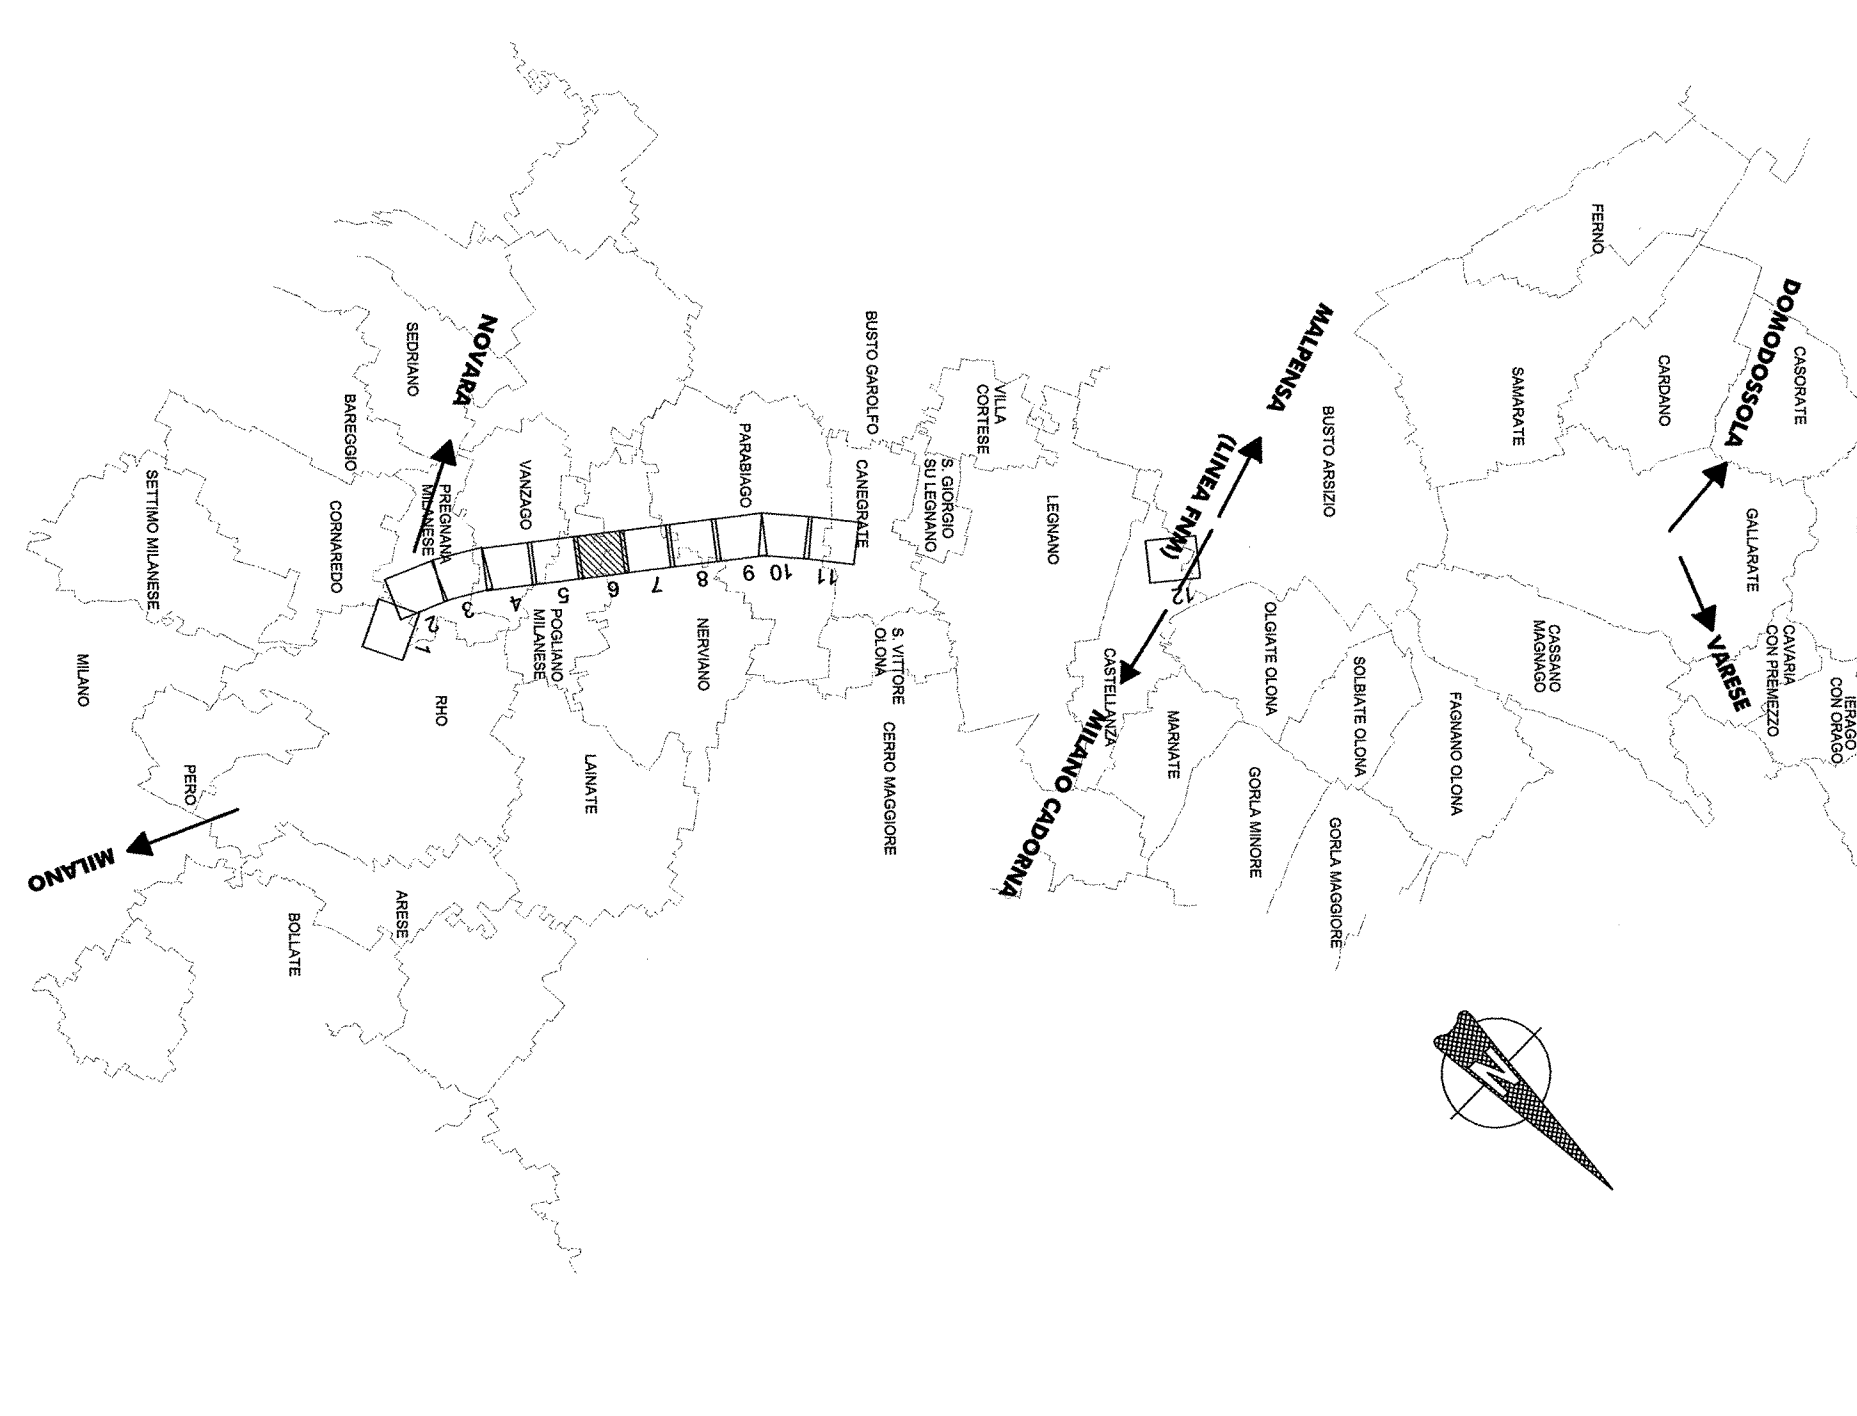

COMITENTE
SRFI
 AZIENDA FERROVIARIA ITALIANA
 GRUPPO FERROVIE DELLO STATO

PROGETTAZIONE:
ITALFER
 GRUPPO FERROVIE DELLO STATO

INFRASTRUTTURE FERROVIARIE STRATEGICHE DEFINITE
 DALLA LEGGE OBBIETTIVO N. 44/2011

DIREZIONE TECNICA - CENTRO DI PRODUZIONE MILANO
 PROGETTO DEFINITIVO PER APPALTO INTEGRATO

POTENZIAMENTO DELLA LINEA RHO-GALLARATE
 QUADRUPPLICAMENTO RHO-PARABIAGO E RACCORDO Y

IDRAULICA DI SEDE - CONFIGURAZIONE FINALE
 Planimetria di smaltimento acque meteoriche - Tav. 6/12

SCALA: 1:1000

COMMESSA LOTTO FASE ENTE TIPO DOC. OPERAZIONE/PIANA PROG. REV.

MDL1 12 D 26 P7 ID00000 006 C

Rev.	Descrizione	Redatto	Data	Verificato	Data	Approvato	Data
A	Emissione definitiva	C. Di Stefano	02/11/2015				
B	Revisione per osservazioni Comm.	A. Zampieri	02/11/2015				
C	Revisione per osservazioni Ministero	L. Marzulli	02/11/2015				

Autorezzato: **ITALFER**

Rev. 001: 11/2015 Rev. 000: 00/00

T. E. B.