
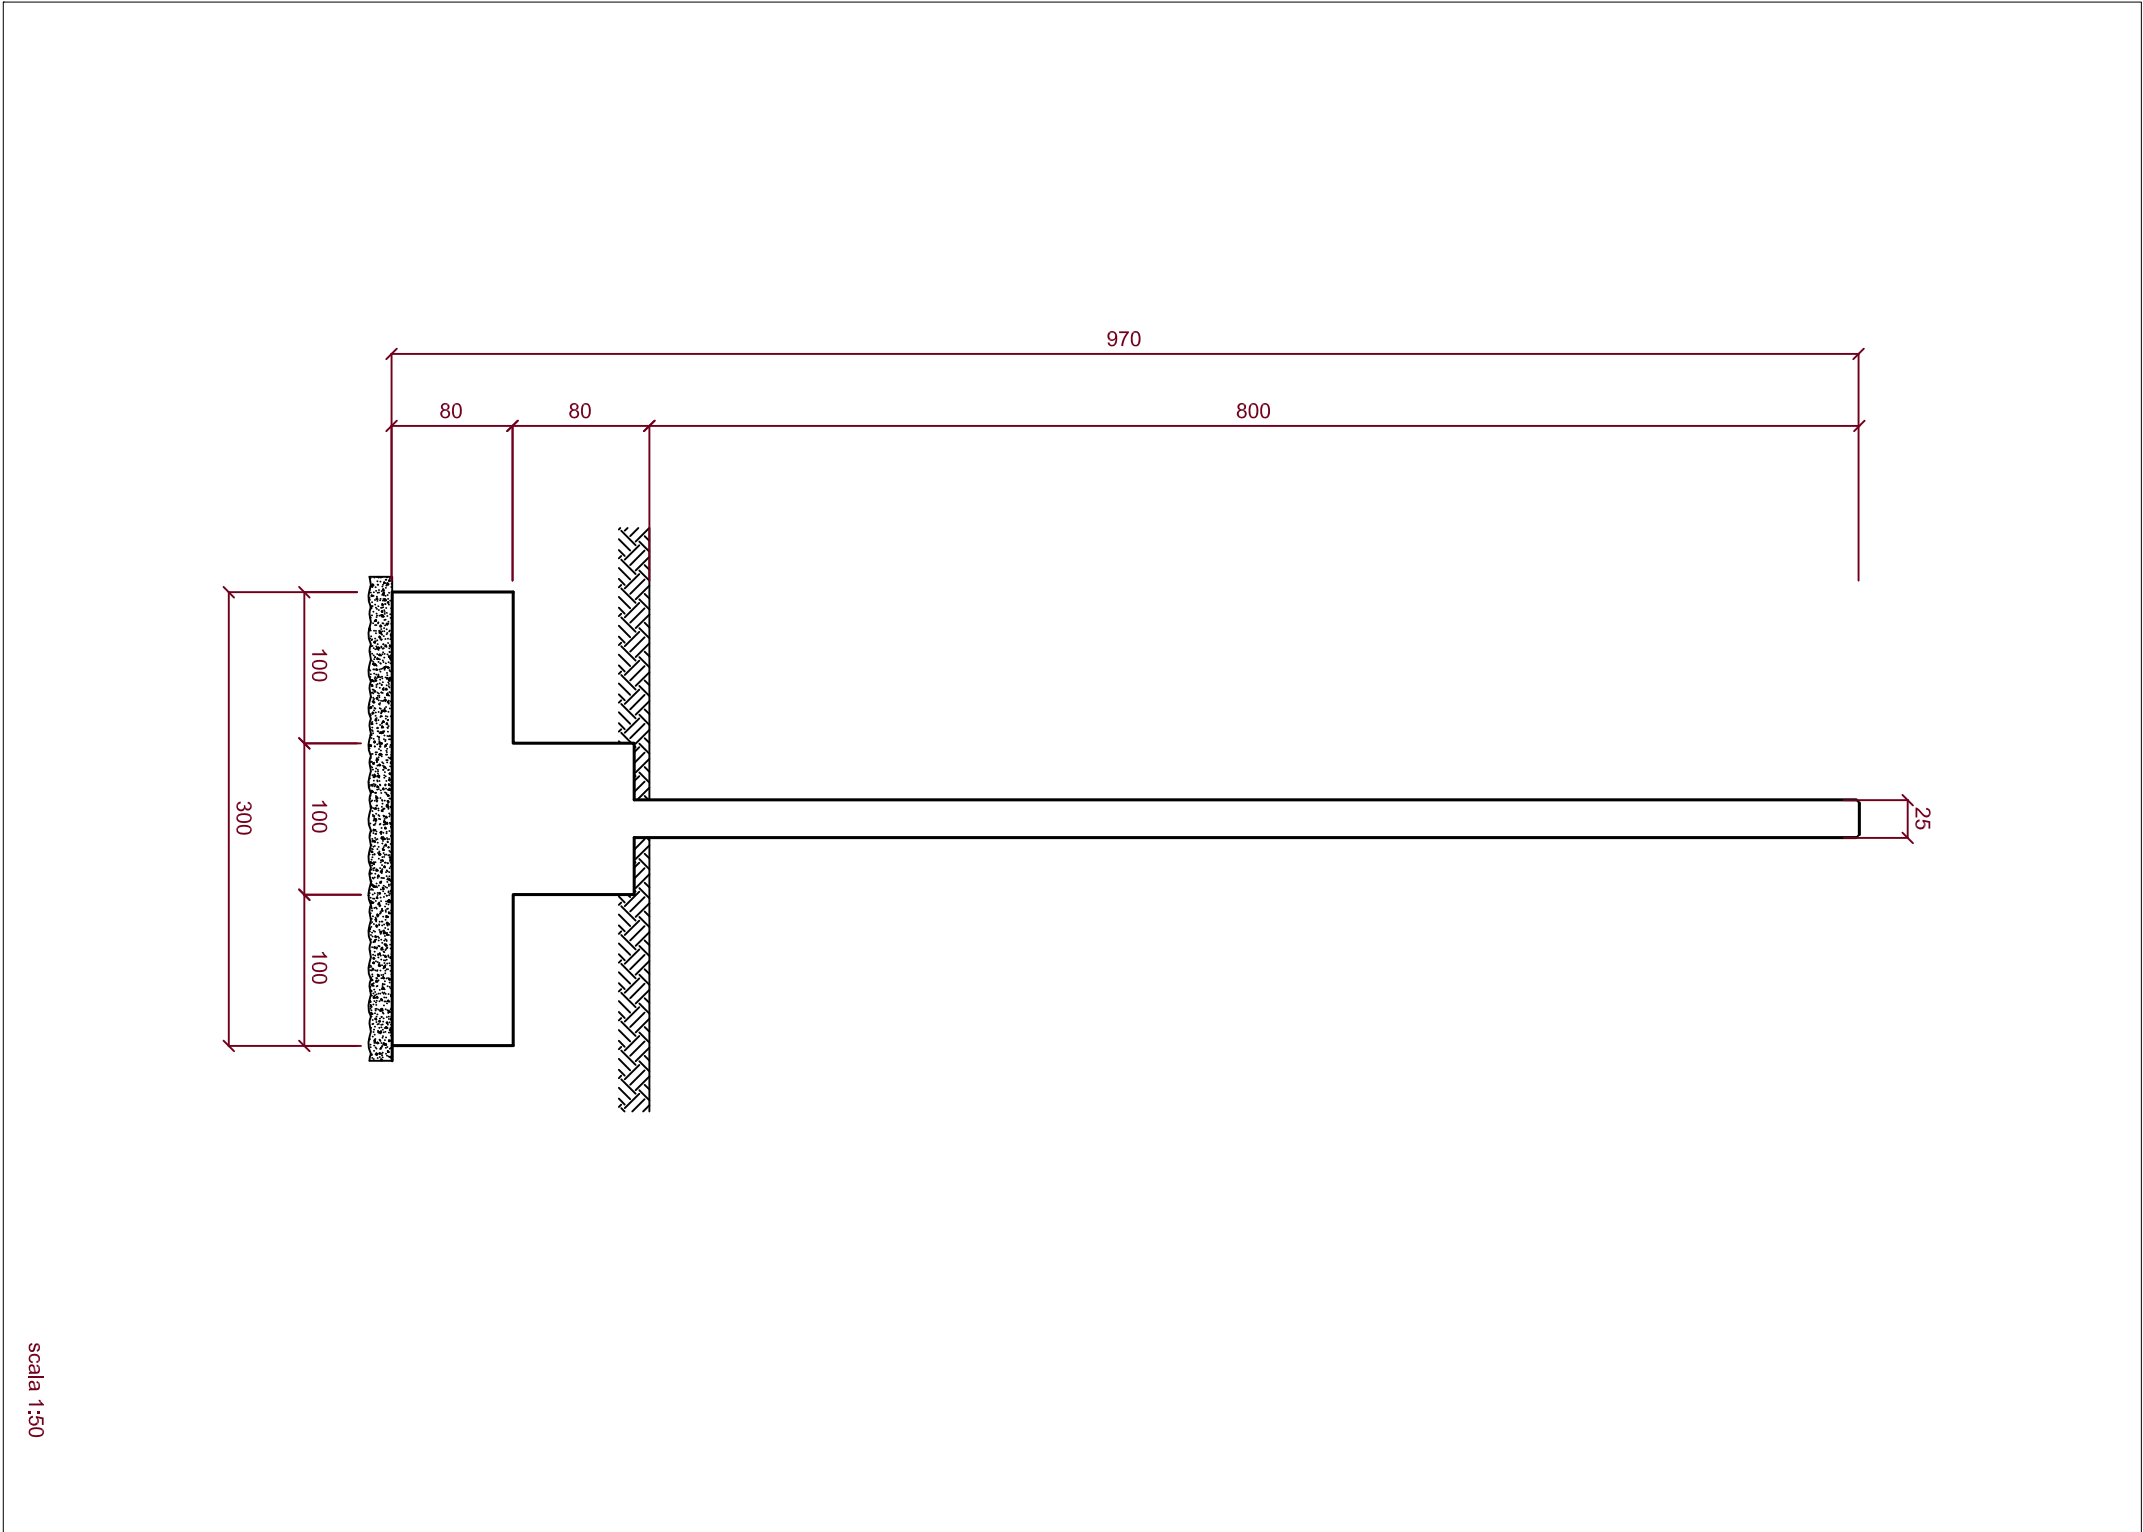


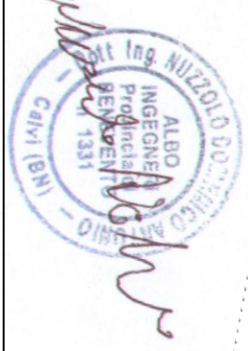

 REGIONE PUGLIA  COMUNE di SAN SEVERO  PROVINCIA di FOGGIA										
										
Studi Ambientali		VEGA sas Arch. Antonio Demaio Via dell' carri, 48 Tel. 0881.580038 71100 Foggia Fax 0881310803			 AZIENDA CON SISTEMA DI GESTIONE PER LA QUALITÀ CERTIFICATO DA DNV = UNI EN ISO 9001:2000 =		Ingegneria Elettrica			
Ingegneria Impiantistica - Civile		Ing. Francesco Gramazio Via Anna Magnani, 28 Tel. 0881.650116 71036 Lucera (FG) Fax 0881650116 mail: francesco.gramazio@gmail.com			Progettista Ing. Domenico Nuzzolo  82018 S. Giorgio del Sannio (BN) mail: info@tenproject.it p.iva 01465940623 					
Proponente		EUROWIND S.r.l. Eurowind S.r.l. Via Melfi km 0,700 71022 ASCOLI SATRIANO (FG)								
Opera		NUOVA SE 380/150 kV E RACCORDI A 380 kV COMUNE DI LUCERA (FG)								
Oggetto		Folder SY3YTF4_Impianto di Rete Nome File SY3YTF4_ImpiantiDiRete_054.09.01.W.25 - Muro Tagliafiamme Descrizione elaborato Muro Tagliafiamme								
02		08/05/2014			Adeguamento alle prescrizioni contenute nel parere del 11.04.2014 del Servizio Assetto del Territorio - Ufficio attuazione pianificazione paesaggistica			NUZZOLO	NUZZOLO	TERNA
01		15/07/2010			Revisione Generale			DANI	SARACENO	TERNA
00		27/10/2009			Emissione			DANI	SARACENO	TERNA
Rev.		Data			Oggetto della revisione			Elaborazione	Verifica	Approvazione
Scala:		varie								
Formato:		Codice Documento			SY3YTF4			IMPIANTO DI RETE		
		N° Pratica						Cod_Elab		

scala 1:50