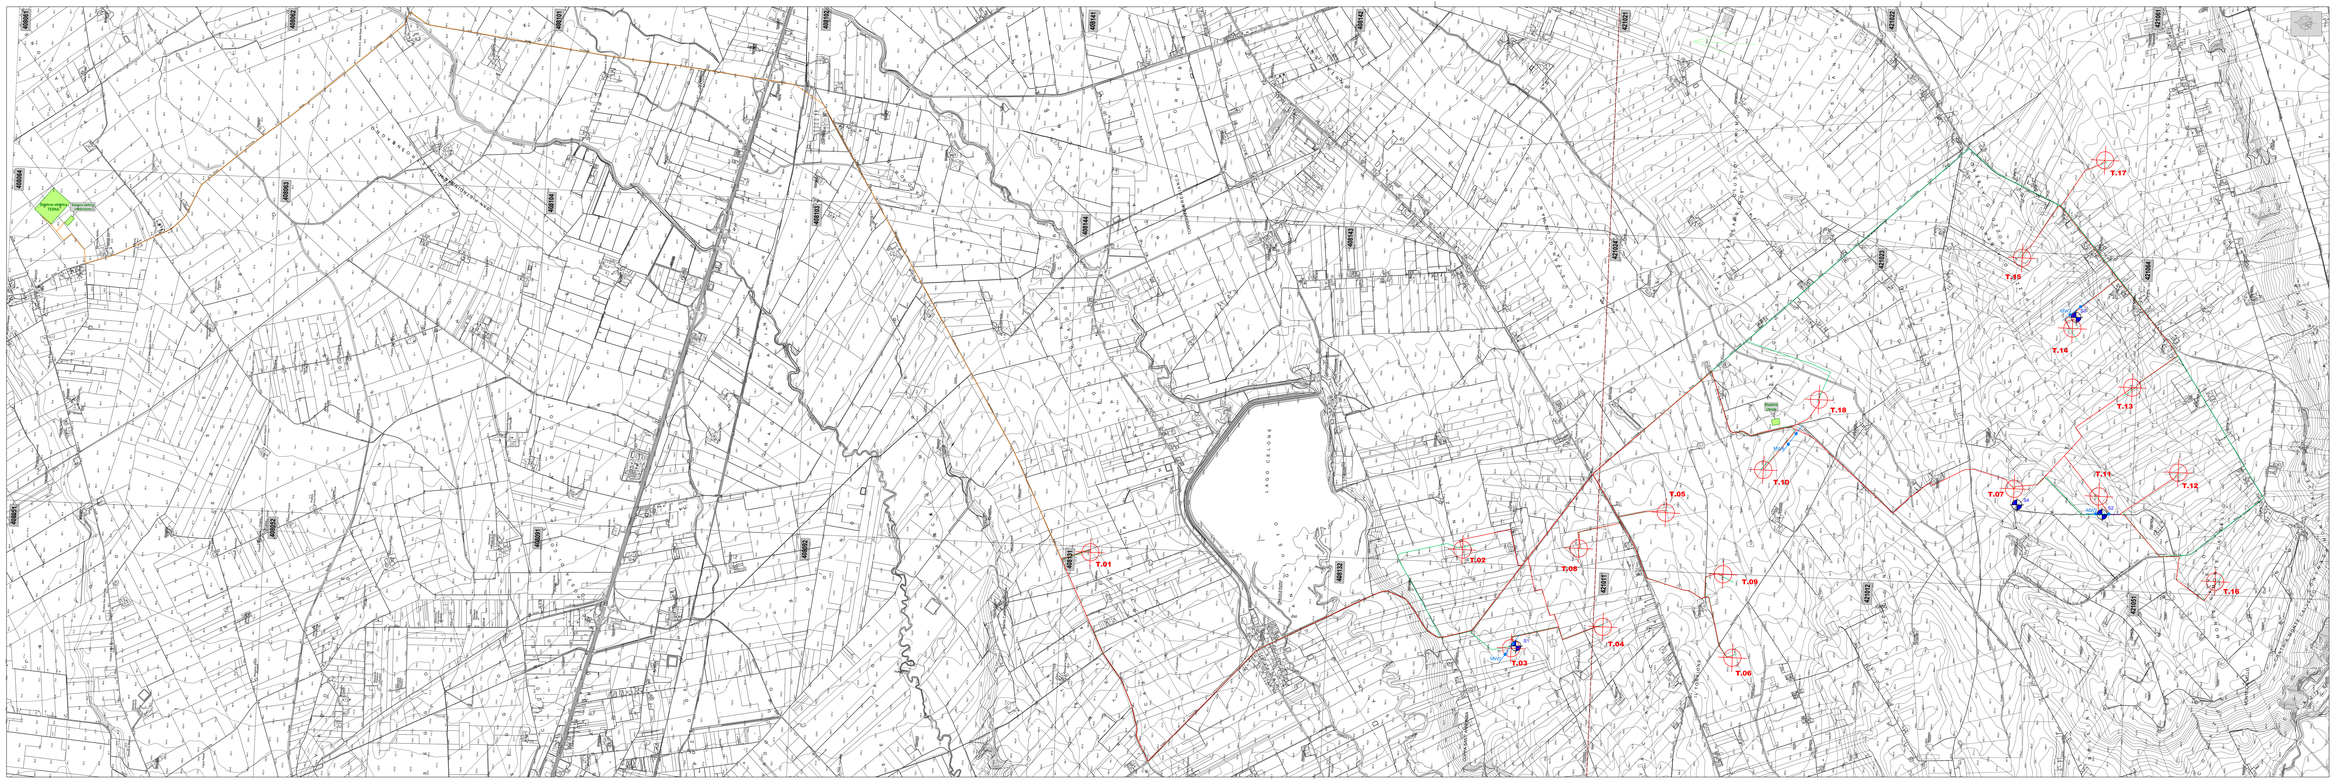

REGIONE PUGLIA

COMUNE DI LUCERA

COMUNE DI FOGGIA

COMUNE DI TROIA

PROVINCIA DI FOGGIA

PROGETTO DEFINITIVO RELATIVO ALLA REALIZZAZIONE DI UN IMPIANTO EOLICO COSTITUITO DA 18 AEROGENERATORI E RELATIVE OPERE DI CONNESSIONE ALLA R.T.N. RICADENTI NEI COMUNI DI FOGGIA, LUCERA (FG) E TROIA (FG)

CARTA UBICAZIONE INDAGINI

Scala 1:10.000

ELABORATO

TAV103B

PROPONENTE:

Statkraft

SKI 03 s.r.l.
via Cavallotti n.3
20129 Milano (MI)
P.Iva 11412340964

PROGETTO E SIA:

ATECH

ATECH srl
via Curtatone n. 3
00185 Roma (RM)
pec: atech@legalmail.it
Ing. Alessandro Arbizzani

COREFTERR TERRE
Ing. Cinzia Tricarico

GEOLOGO: *Giuseppe Amorosi*

SOLARITES

SOLARITES s.r.l.
Via Cavour, 84 Rif.to 1 is
Zerni (CS) 12072

REV.	DESCRIZIONE	DATA	REDATTO	VERIFICATO	APPROVATO	STATO DEL DOCUMENTO
0	Gennaio 2023	GA	GA	GA		Progetto Definitivo
1	Luglio 2023					Progetto Esecutivo