


LEGENDA

- Canale prefabbricato Ø 600/70
- Canale prefabbricato Ø 500/50
- Canale prefabbricato Ø 300/30
- Canale
- Vaso di sifonamento

NOTE GENERALI

Nei tratti interessati dalla posa delle barriere antirumore nei quali non sono previsti interventi di allungamento presente:
 Per le opere di smaltimento idraulico dei sottopassi, delle fermate e dei parcheggi si vedano gli elaborati specifici.
 La pendenza minima dell'ondo scorrevole delle canaline è pari a 2‰.

QUADRO DI UNIONE

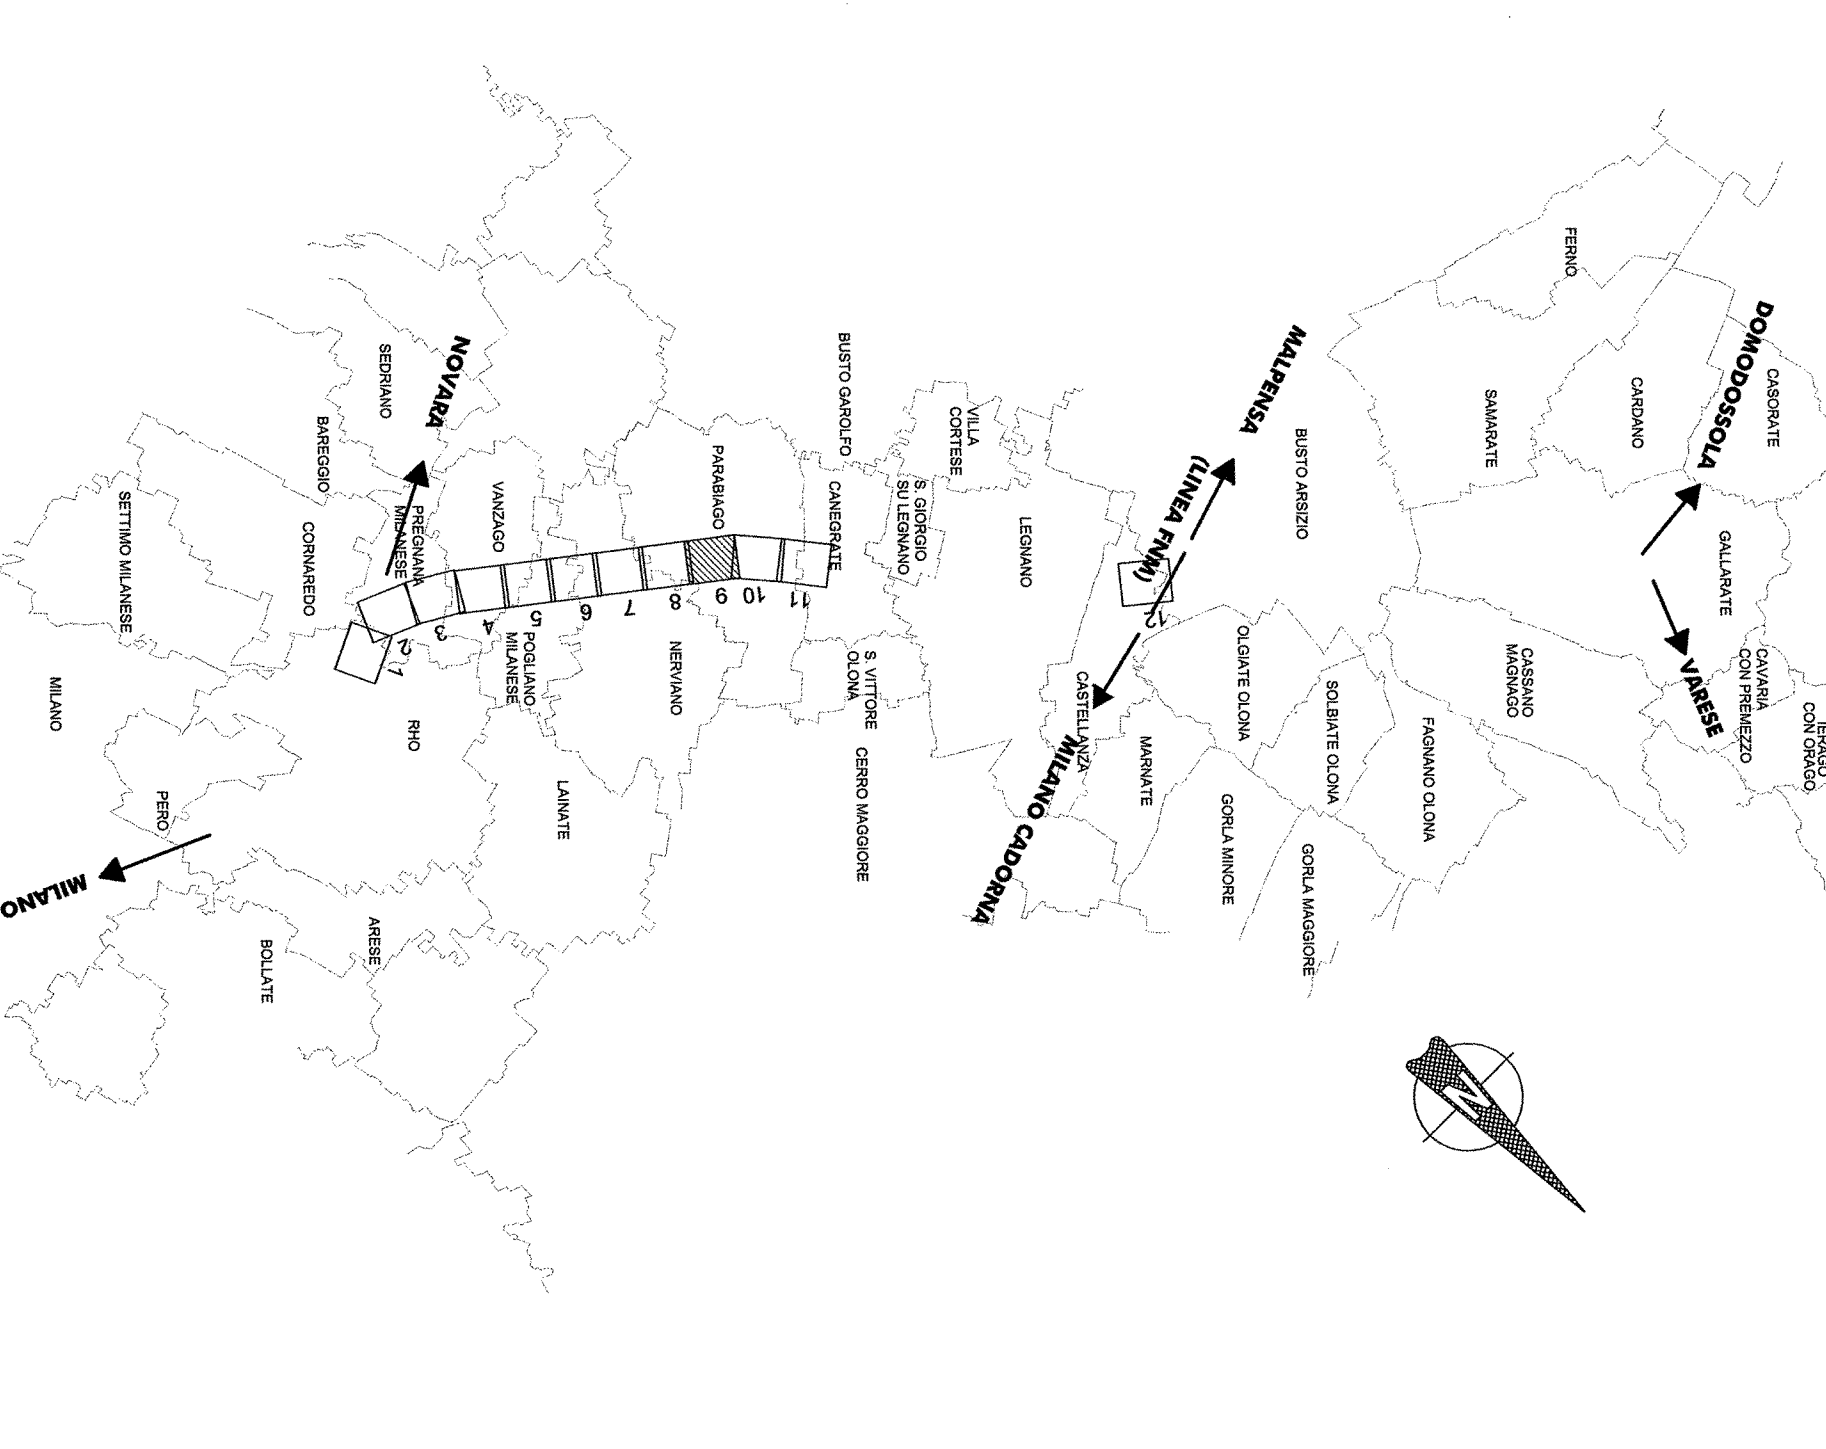

COMITENTE:
RFI
 INFRASTRUTTURE FERROVIARIE STRATEGICHE DEFINITE
 DALLA LEGGE OBBIETTIVO N. 443/01

PROGETTAZIONE:
ITALFER
 GRUPPO FERROVIE DELLO STATO

DIREZIONE TECNICA - CENTRO DI PRODUZIONE MILANO
 PROGETTO DEFINITIVO PER APPALTO INTEGRATO
 POTenziamento DELLA LINEA RHO-ARONA.
 TRATTA RHO-GALLARATE
 QUADRUPLICAMENTO RHO-PARABIAGO E RACCORDO Y
 IDRAULICA DI SEDE - CONFIGURAZIONE FINALE
 Planimetria di smaltimento acque meteoriche - Tav. 9/12

SCALA:
 1:1000

COMMESSA LOTTO FASE ENTE TIPO DOC. OPERAZIONE PLAN. PROG. REV.

MDL1	12	D	26	P7	ID00000	009	C
------	----	---	----	----	---------	-----	---

Rev.	Descrizione	Redatto	Verificato	Data	Approvato	Data	Autografo
A	Emissione definitiva	C. O. Sassi	05/11/2010				
B	Revisione per osservazioni CSM	A. Vignoli	09/04/2011				
C	Integrazione osservazioni CSM	L. Mangano	Apr 2011				

FILE: MDL1_12_26_P7_ID00000_009_C