Firmato digitalmente da:
Avallone Antonio Alfredo
Firmato il 17/12/2023 16:48
Seriale Certificato: 2459959
Valido dal 19/05/2023 al 19/05/2026
InfoCamere Qualified Electronic Signature CA

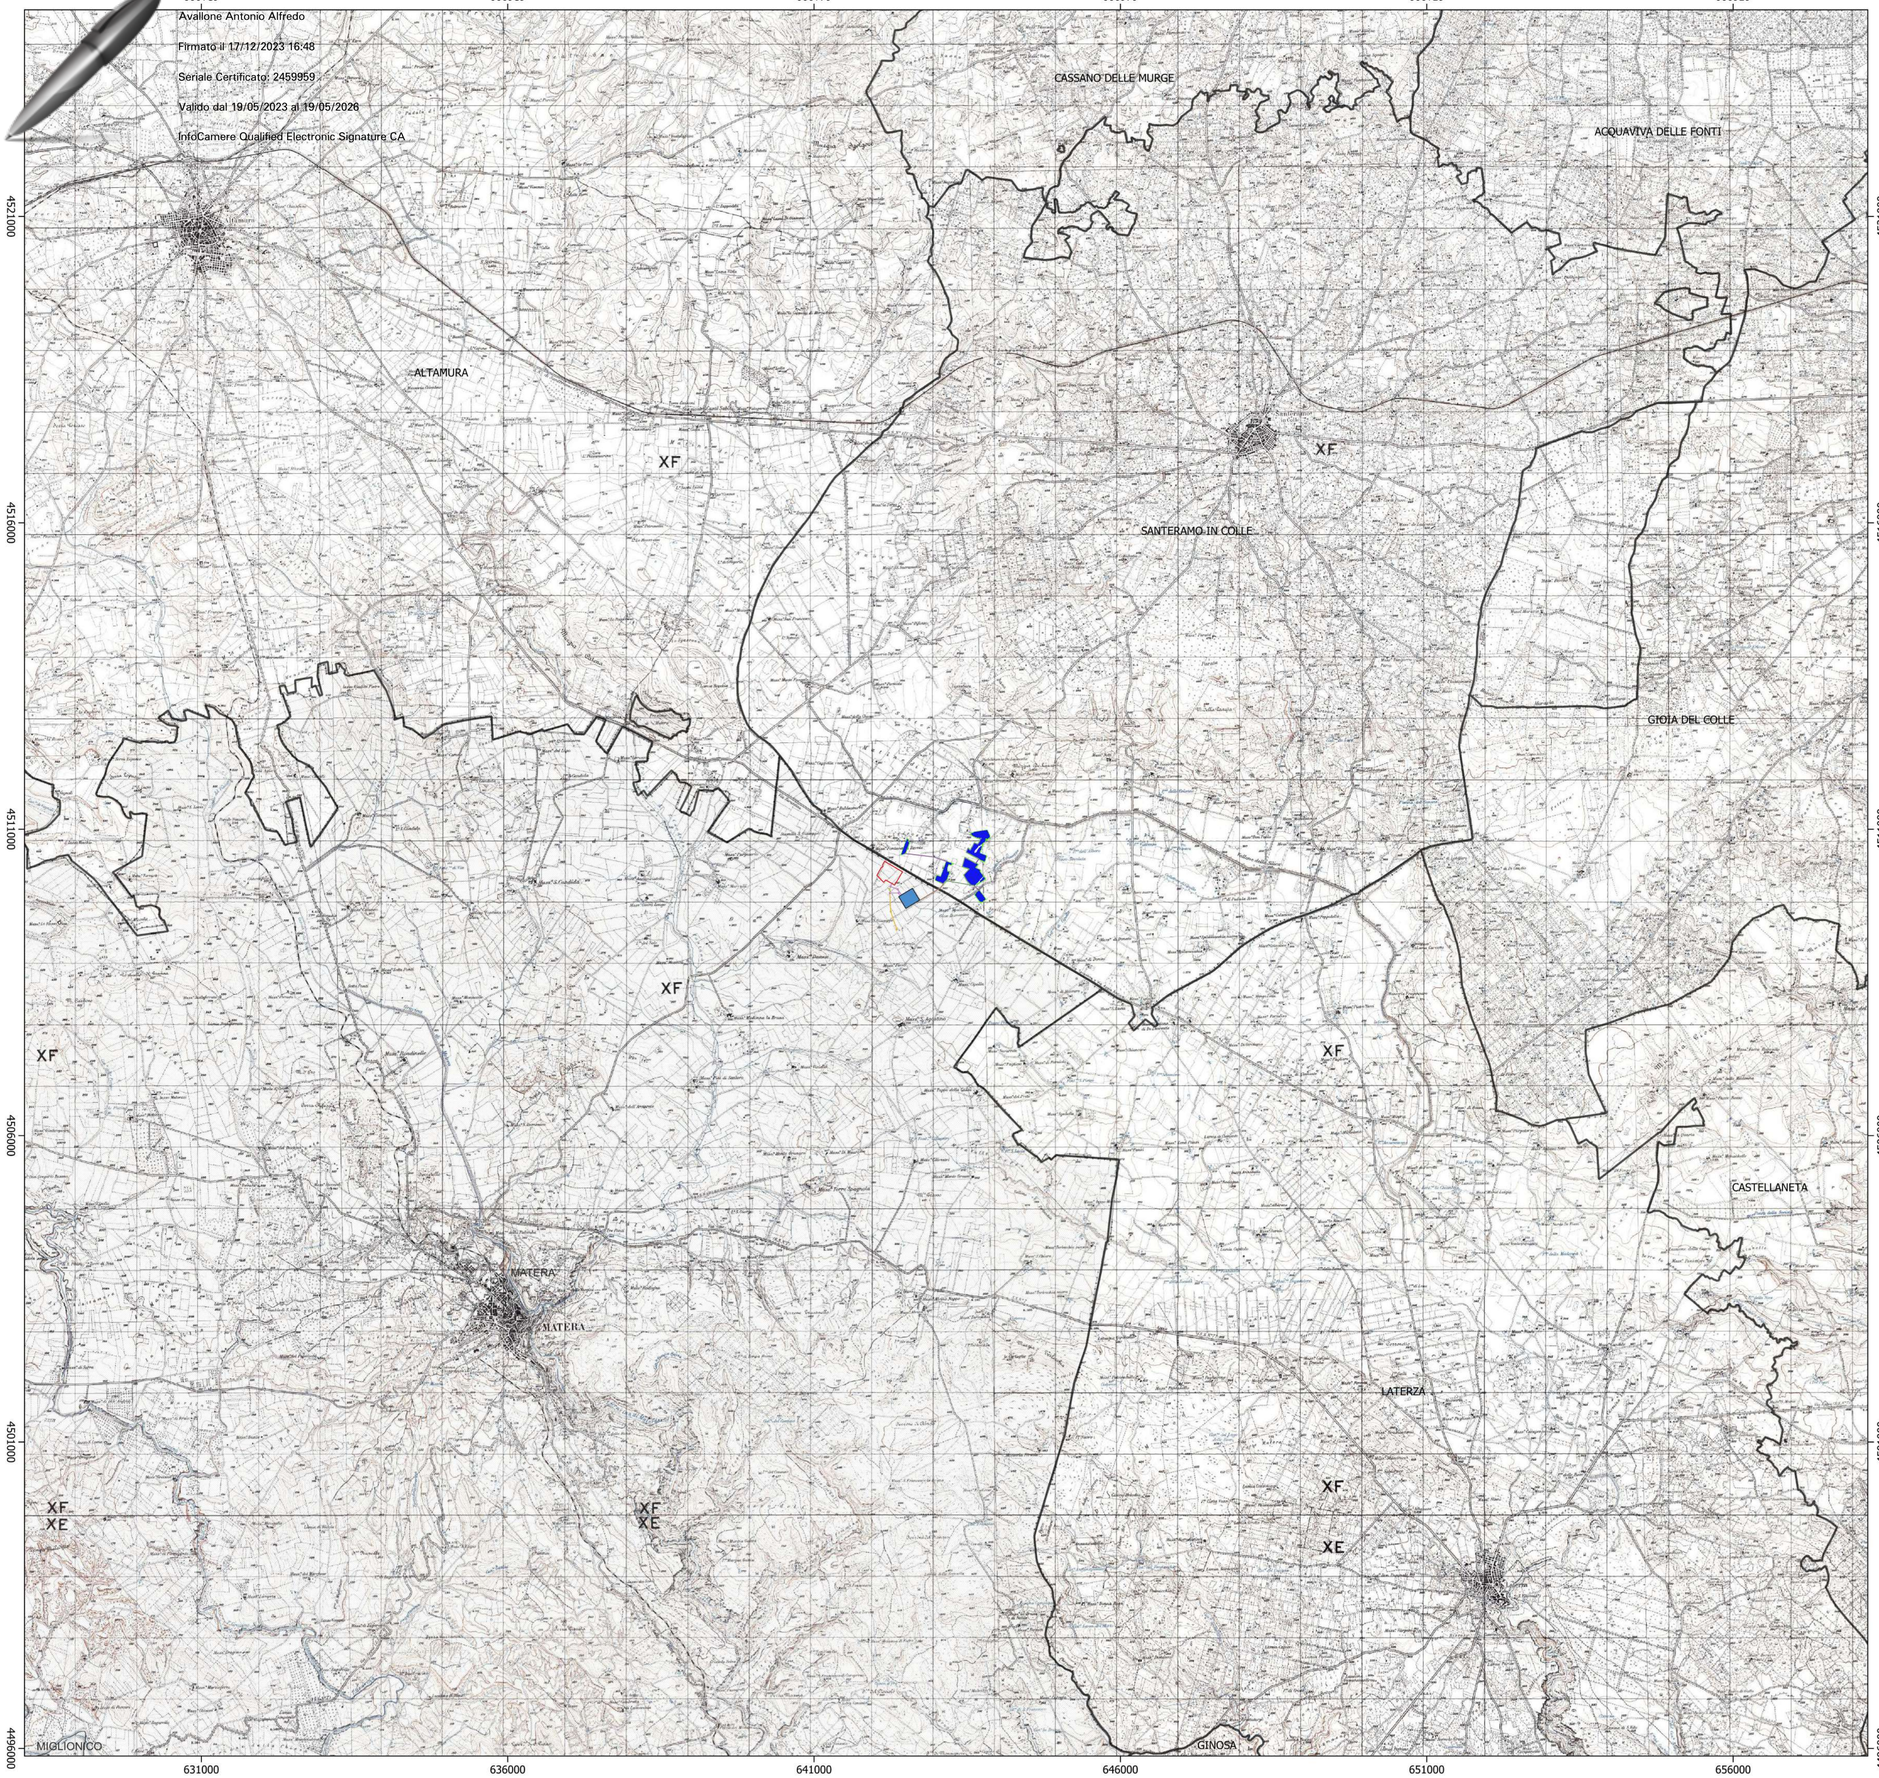

REGIONE PUGLIA	PROVINCIA DI BARI	COMUNE DI SANTERAMO IN COLLE

Denominazione impianto: *CONTRADA BALZARANA*

Ubicazione: Comune di Santeramo in Colle (BA) Località "Contrada Balzarana"

Foglio: **103/104**
Particelle: **varie**

PROGETTO DEFINITIVO

per la realizzazione di un impianto agrovoltaico da ubicare nel comune di Santeramo in Colle (BA) in località "Contrada Balzarana", potenza nominale pari a 19,42 MW, e delle relative opere di connessione alla RTN ricadenti nei comuni di Santeramo in Colle (BA) e Matera (MT)

PROPONENTE

Cubico SUSTAINABLE INVESTMENTS

GIT FIORI DI ITALIA S.r.l.
Roma (RM) Via della Mercede 11 - CAP 00187
Partita IVA: 15278421001
Indirizzo PEC: git.fioriditalia@legalmail.it

Codice Autorizzazione Unica P2F3II8

ELABORATO

Localizzazione geografica

Tav. n° **1EG**
Scala **1:50.000**

Aggiornamenti	Numero	Data	Motivo	Eseguito	Verificato	Approvato
	Rev 0	Febbraio 2022	Istanza per l'avvio del procedimento di rilascio del provvedimento di VIA nell'ambito del Provvedimento Unico in materia Ambientale ai sensi dell'art.27 del D.Lgs.152/2006 e ss.mm.ii.			
	Rev 1	**Novembre 2023**	Aggiornamento progettuale del Piano Tecnico delle Opere di connessione.			

PROGETTAZIONE

Dott. Ing. ANTONIO ALFREDO AVALLONE
Contrada Lama n.18 - 75012 Bernalda (MT)
Ordine degli Ingegneri di Matera n. 924
PEC: grmgroupsrl@pec.it
Cell: 339 796 8183

ORDINE INGEGNERI DELLA PROVINCIA DI MATERA - DOTT. ING. Antonio Alfredo AVALLONE - Anno Nat. 2004 - Settore a: Civile e ambientale - Sezione a: Ambientale - Sez. Informazione - N. 924

IL TECNICO

Dott. Ing. ANTONIO ALFREDO AVALLONE
Contrada Lama n.18 - 75012 Bernalda (MT)
Ordine degli Ingegneri di Matera n. 924
PEC: grmgroupsrl@pec.it
Cell: 339 796 8183

ORDINE INGEGNERI DELLA PROVINCIA DI MATERA - DOTT. ING. Antonio Alfredo AVALLONE - Anno Nat. 2004 - Settore a: Civile e ambientale - Sezione a: Ambientale - Sez. Informazione - N. 924

Spazio riservato agli Enti

Tutti i diritti sono riservati, la riproduzione anche parziale del disegno è vietata.

Impianto FV Loc. C.da Balzarana

- Viabilità
- SE TERNA
- Ampliamento SE
- Recinzione
- Pannelli
- Cavidotto BT esterno
- Cavidotto AT interno
- Cavidotto AT esterno
- AT 380kW in progetto
- AT 380kW esistente
- AT 380kW da demolire

1:50.000

0 2 4 6 8 10 km