


LEGENDA

- Antropometri di progetto
- AREE SOGGETTE AD OCCUPAZIONE PERMANENTE**
 - ▨ Piazze definitive
 - ▨ Visibilità di nuova realizzazione
 - ▨ Colonna di raccolta
- AREE SOGGETTE A SERVITÙ**
 - ▨ Area di servizio
 - ▨ Canali
 - ▨ Ingresso canali
 - ▨ Visibilità di progetto da realizzare
- AREE SOGGETTE AD OCCUPAZIONE TEMPORANEA**
 - ▨ Interventi temporanei
 - ▨ Piazze temporanee
 - ▨ Siti campi

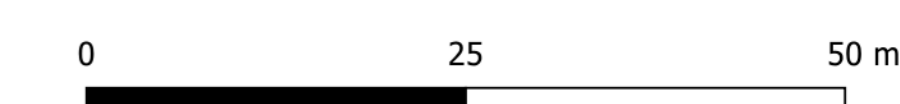

Impianto eolico "Monte Pranu"

Oggetto:

VIL.013 - Piano particellare grafico

Proponente:



Sardeolica Srl
Sesia Strada Ovest
09048 Uta; ZI Macchareddu
Italy

Progettista:



Stantec S.p.A.
Centro Direzionale Milano 2
Palazzo Canova - 20090
Segrate
(Milano)
Tel: +39 02 94757420
www.stantec.com

01	SECONDA EMISSIONE	Al. Lopez	D. Manzi	F. Pinelli	02/11/2023
02	PRIMA EMISSIONE	M. Segemundo	D. Manzi	F. Pinelli	04/10/2023
Revisione	Descrizione	Redatto	Controllato	Approvato	Data
Fase del Progetto: Definitivo		Formato: A3		Pagina 12 di 21	Scala: 1:500